

Zodp. projektant:
Ing. Marek Mečír
autor, stav. inžinier
Krajná 9A Trnava 917 01
Kreslil:
Ing. Martin Skala

Investor:
Banskobystrický
samosprávny kraj
Nám. SNP 23 Banská
Bystrica 974 01


Údaje o stavbe:
Prístavba objektu
strednej
zdravotníckej školy

Kraj: Banskobystrický
Okres: Banská Bystrica
Katastr.úz: Banská Bystrica
Parcela č.: 2514/1; /3; /4; /5; /6;

Údaje o projekte:
Arch.č.: 434/23
Dátum: 12.05.2023
Stupeň: PSPaR
Profesia: Architektúra
Staveb.obj: Situácia
Formát: 594x297
Mierka: 1:400
Rev.: 00 - PP

Názov výkresu
Celková situácia

| č. výkresu | č. paré |
|------------|---------|
| C.2 | |

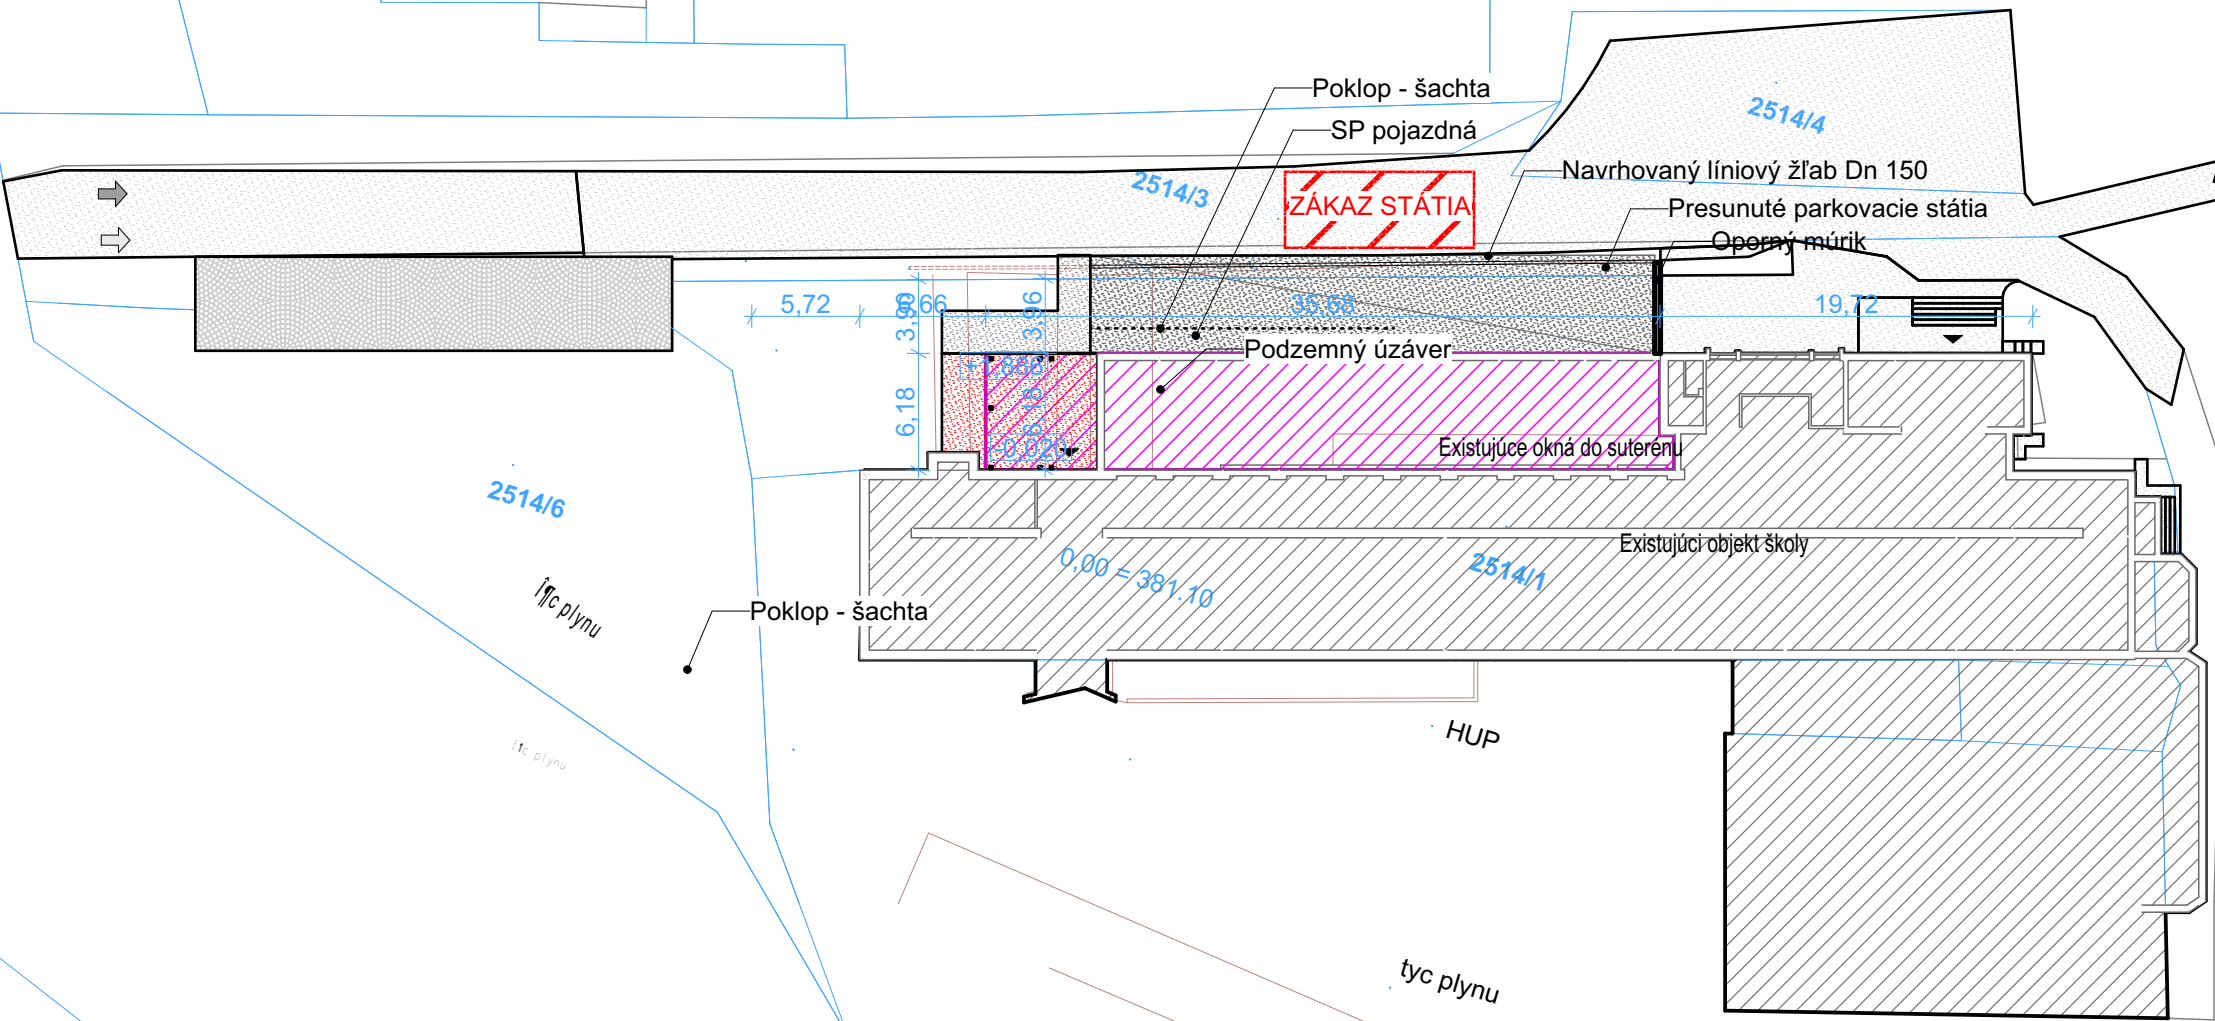

LEGENDA:


- NAVRHOVANÝ OBJEKT PRÍSTAVBY
- EXISTUJÚCI OBJEKT
- EXISTUJÚCA SPEVNENÁ PLOCHA
- NAVRHOVANÁ SPEVNENÁ PLOCHA

UPOZORNENIE:

-PRED ZAČATÍM VÝKOPOVÝCH PRÁC INVEŠTOR ZABEZPEČÍ PRESNÉ VYTÝČENIE JESTVUJÚCICH PODZEMNÝCH VEDENÍ
AJ VO VÝKRESE NEZAKRESLENÝCH
-DĹŽKA A TVÁR PRÍPOJOK A ROZVODOV SÚ ORIENTAČNÉ
-VSAKOVACÍ SYSTÉM JE POTREBNÉ PRI REALIZÁCII PRÍSPÔSOBIŤ HYDROGEOLOGICKÉMU POSUDKU !!!
-PRI REALIZÁCII JE POTREBNÉ DODRŽAŤ POŽIADAVKY STN 73 6005 O SÚBEHU A KRIŽOVANÍ INŽINIERSKÝCH SIETÍ

TÁTO DOKUMENTÁCIA JE DUŠEVNÝM MAJETKOM AUTOROV A JEJ POUŽITIE PODLIEHA AUTORSKÉMU ZÁKONU.

PROJEKTOVÁ DOKUMENTÁCIA JE SÚČASŤOU STAVEBNÉHO DIELA A PODLIEHA ZÁKONU O AUTORSKÝCH PRÁVACH. PREZENTOVANÉ TECHNICKÉ VÝKRESY A VŠETKY TEXTOVÉ SÚČASTI PROJEKTU DEFINUJÚ DIELO, ALEBO JEHO ČASŤ. Z TOHO TITULU JE PROJEKT DUŠEVNÝM MAJETKOM AUTORA A PRETO POUŽÍVAŤ, ROZMNOŽOVAŤ A PUBLIKOVAŤ HO MOŽNO IBA SO SÚHLASOM. ZMENY V PROJEKTE MOŽNO VYKONAŤ IBA S PÍSMOÝM SÚHLASOM AUTOROV!

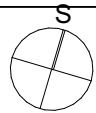

Výškový systém: Bpv Súradnicový systém: S-JTSK ±0,000 = 381,10 m.n.m