PÔDORYS STROPNEJ DOSKY NAD 1.NP, 2.NP a 3.NP

M1:50

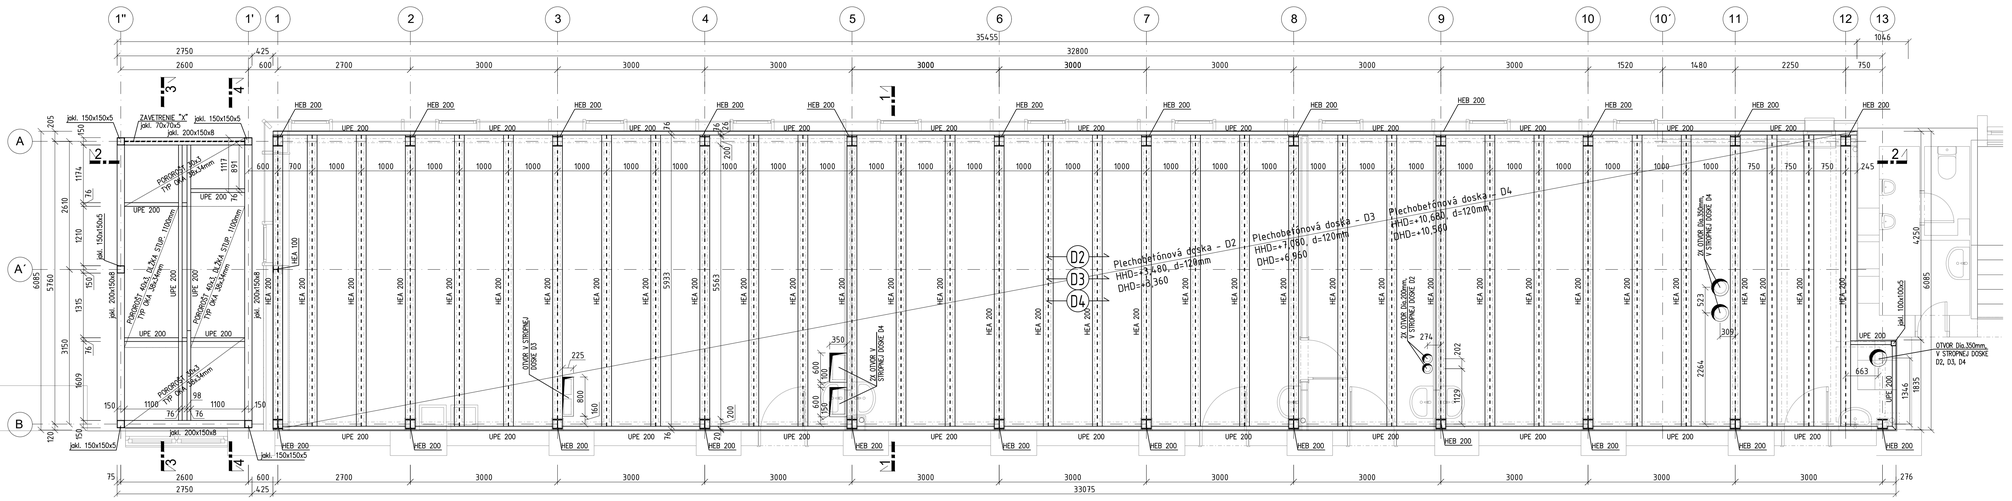
1" 1' 1 2 3 4 5 6 7 8 9 10 10' 11 12 13
35455
32800
33075
2750 425 2600 600 2700 3000 3000 3000 3000 3000 3000 3000 3000 3000 3000 1520 1480 2250 750 1046
A A' B
HEB 200
UPE 200
HEA 200
HEA 100
ZAVETRENIE "X"
jakl. 150x150x5
jakl. 70x70x5
jakl. 200x150x8
jakl. 200x100x8
jakl. 150x150x5
Poloprofil 40x3 TP GM 355 J4mm
Poloprofil 40x3 TP GM 355 J4mm
Poloprofil 40x3 TP GM 355 J4mm
Poloprofil 40x3 TP GM 355 J4mm
Poloprofil 40x3 TP GM 355 J4mm
Poloprofil 40x3 TP GM 355 J4mm
D2
D3
D4
Plechobetónová doska - D2
HHD=+7,180, d=120mm
DHD=+6,360
Plechobetónová doska - D3
HHD=+7,180, d=120mm
DHD=+6,960
Plechobetónová doska - D4
HHD=+10,680, d=120mm
DHD=+10,560
OTVOR V STROPNEJ DOSKE
OTVOR V STROPNEJ DOSKE 02
OTVOR V STROPNEJ DOSKE 04
OTVOR Dia.350mm, V STROPNEJ DOSKE 02, 03, 04
OTVOR Dia.300mm, V STROPNEJ DOSKE 02
OTVOR Dia.300mm, V STROPNEJ DOSKE 04
jakl. 100x100x5
UPE 200
1174 2610 1210 3950 1679 120
6085 5760 1315 3950 1679 150
205 150 76 150 76 150 76