


VZOROVÝ PRIEČNY REZ A – A M = 1:50

KATEGÓRIA: 1L 4,5/30

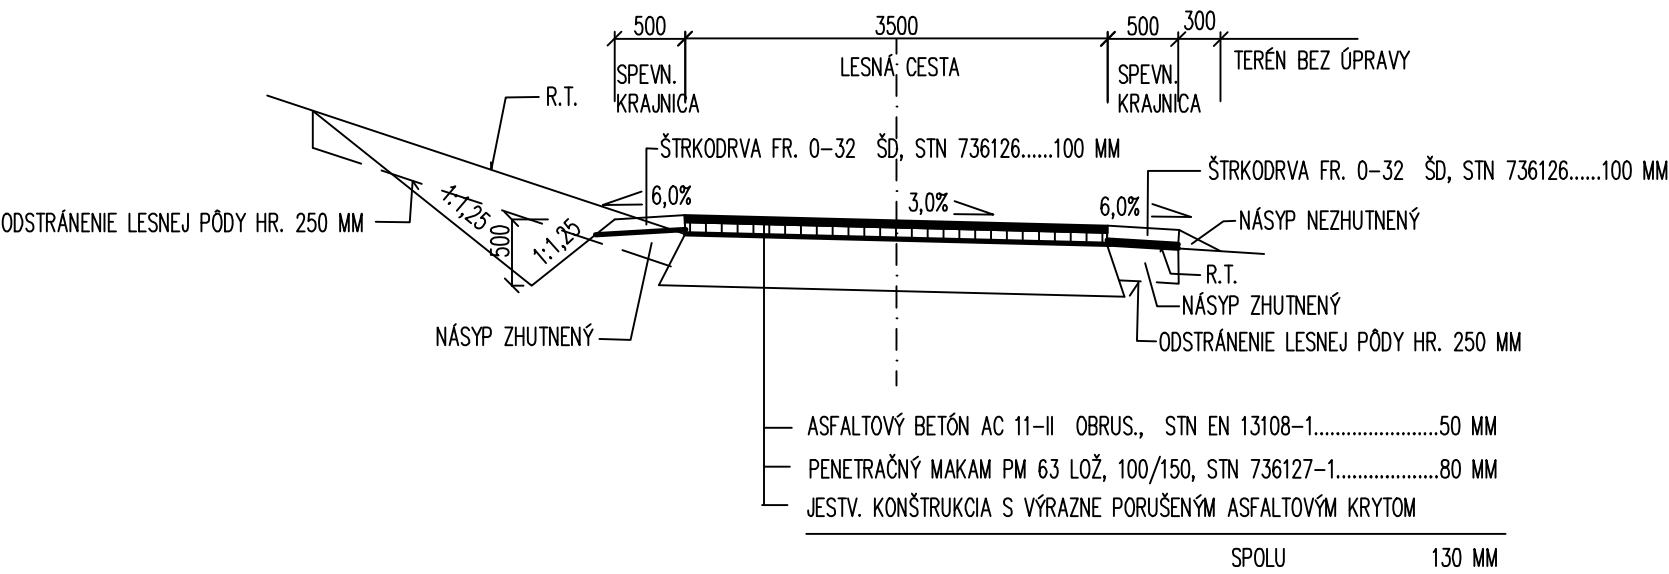


POZNÁMKA:

VYSPRÁVKA VYJAZDENÝCH KOL'AJÍ ŠTRKODRVOU FR. 8-16 MM PRIEMERNEJ HRÚBKY 100 MM

VZOROVÝ PRIEČNY REZ B – B M = 1:50

KATEGÓRIA: 1L 4,5/30

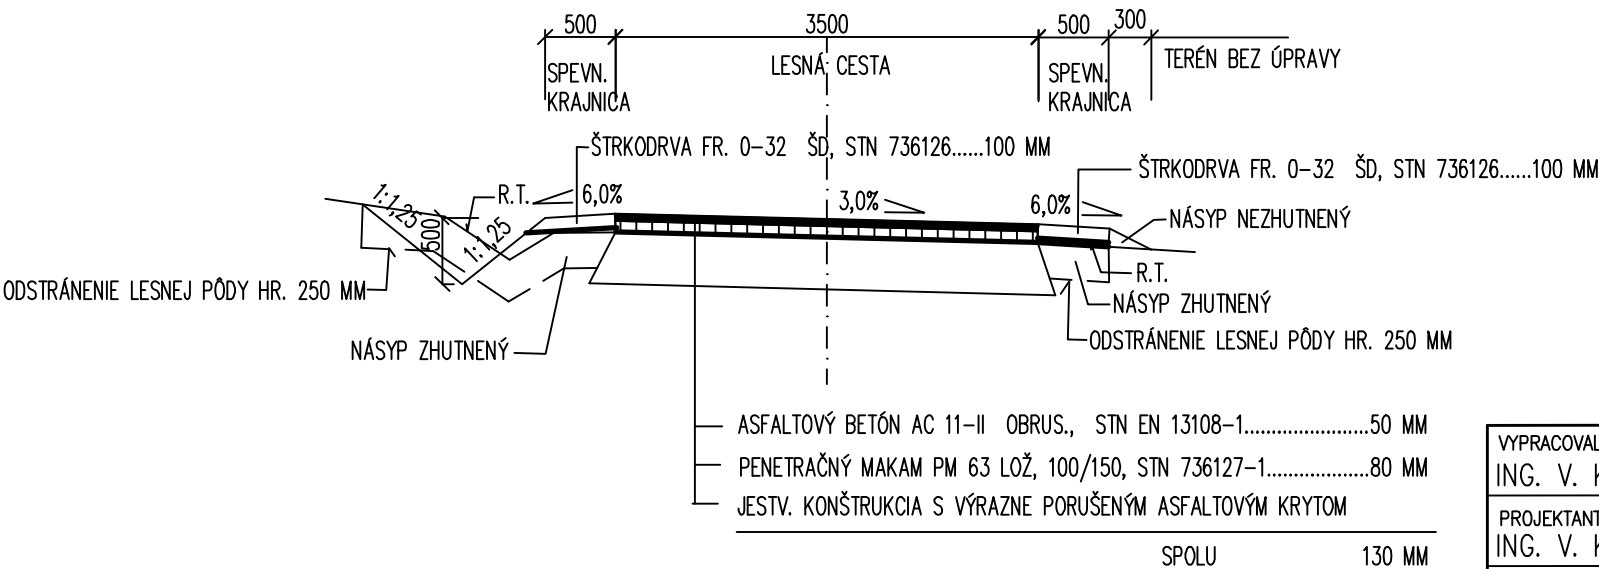

POZNÁMKA:

VYSPRÁVKA VYJAZDENÝCH KOL'AJÍ ŠTRKODRVOU FR. 8-16 MM PRIEMERNEJ HRÚBKY 100 MM

VYPRACOVAL: ING. V. KMEC	STAVBA: REKONŠTRUKCIA LESNÝCH CIEST BISKUPSKÝCH LESOV	STAVOPROJEKT	
PROJEKTANT: ING. V. KMEC	OBJEKT: SO 01-LESNÁ CESTA "GULYAPALAG"	s. r. o. Jarková 31 080 01 PREŠOV	
ZODPOVEDNÝ PROJEKTANT: ING. V. KMEC	ČASŤ: E-DOKUMENTÁCIA STAV. OBJEKTOV	DÁTUM: 02/2023	FORMÁT: 2xA4
VEDÚCI PROJEKTANT: ING. V. KMEC	DIEL: DOP-DOPRAVA	STUPEŇ: DSP+RS	ZAK.Č.: 23006
	OBSAH: VZOROVÉ PRIEČNE REZY	KÓTY V: MM	PRIŁ.Č.: 06
		MIERKA: 1:50	