


POZDĹŽNY PROFIL LESNEJ CESTY
KM 1,850 00 - KM 1,894 45
M 1:500/100

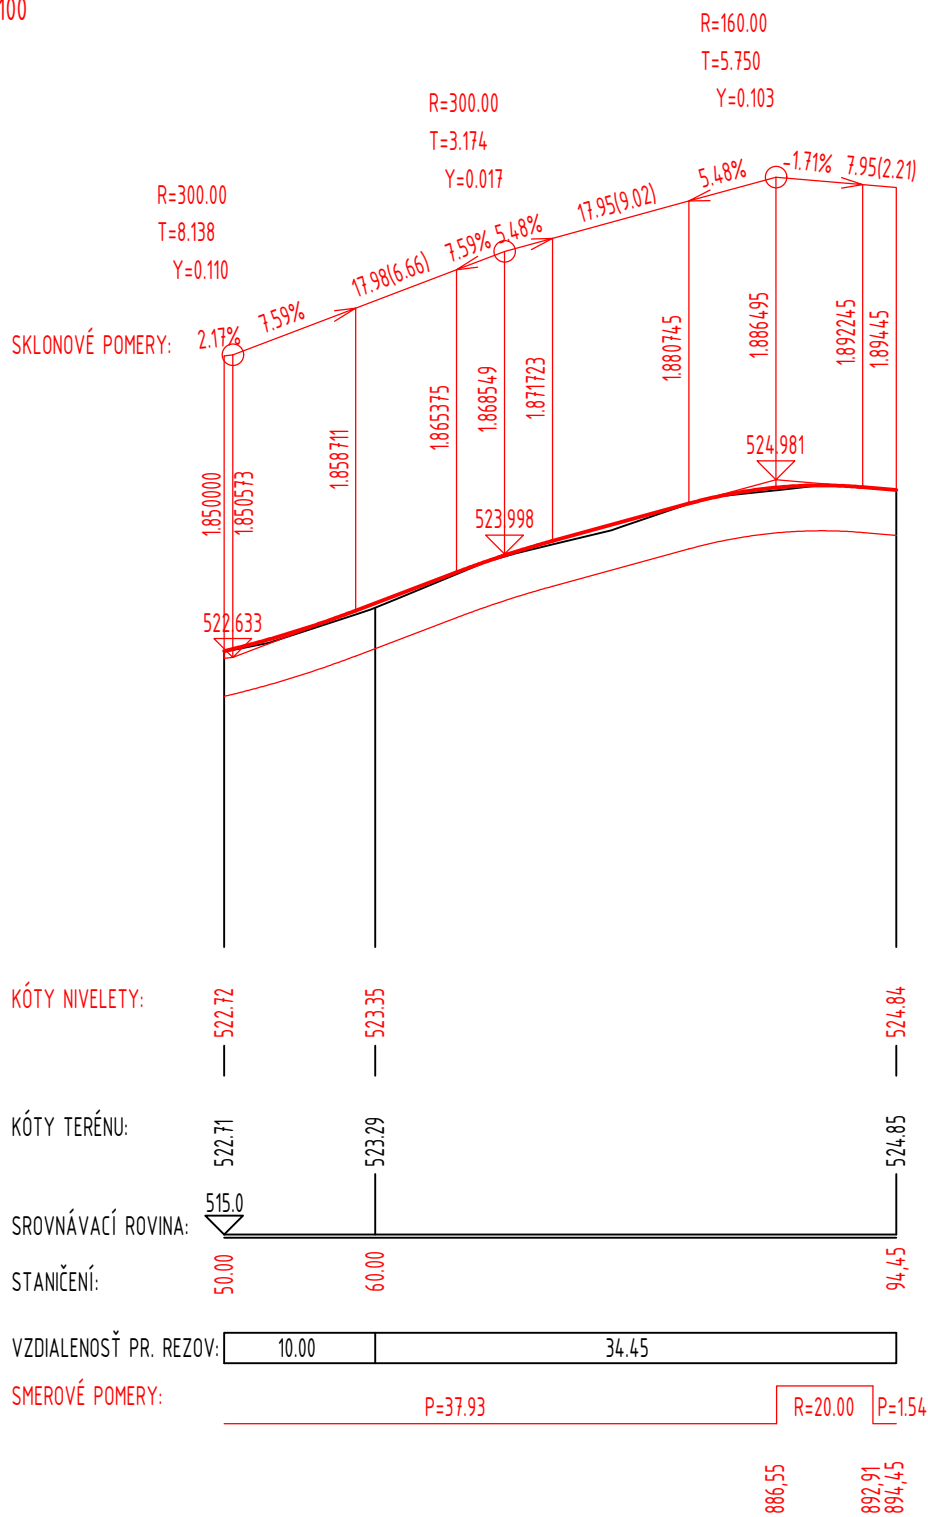

VYPRACOVAL: ING. S. HRICÍK		STAVBA: REKONŠTRUKCIA LESNÝCH CIEST BISKUPSKÝCH LESOV	STAVOPROJEKT S. Ľ. O. Jarková 31 080 01 PREŠOV	
PROJEKTANT: ING. S. HRICÍK		OBJEKT: SO 02 - LESNÁ CESTA "ROZGANG 1"		
ZODPOVEDNÝ PROJEKTANT: ING. V. KMEC		ČASŤ: E-DOKUMENTÁCIA STAV. OBJEKTOV	DÁTUM: 02/2023	FORMÁT: A4
		DIEL: DOP-DOPRAVA	STUPEŇ: DSP+RS	ZAK.Č.: 23006
VEDÚCI PROJEKTANT: ING. V. KMEC		OBSAH: POZDĽŽNY PROFIL KM 1,850 00 - KM 1,894 45	KÓTY V: M	PRÍL.Č.: 8
			MIERKA: 1:500/100	