



VZOROVÝ PRIEČNY REZ C – C M = 1:50
KATEGÓRIA: 2L 4,0/30

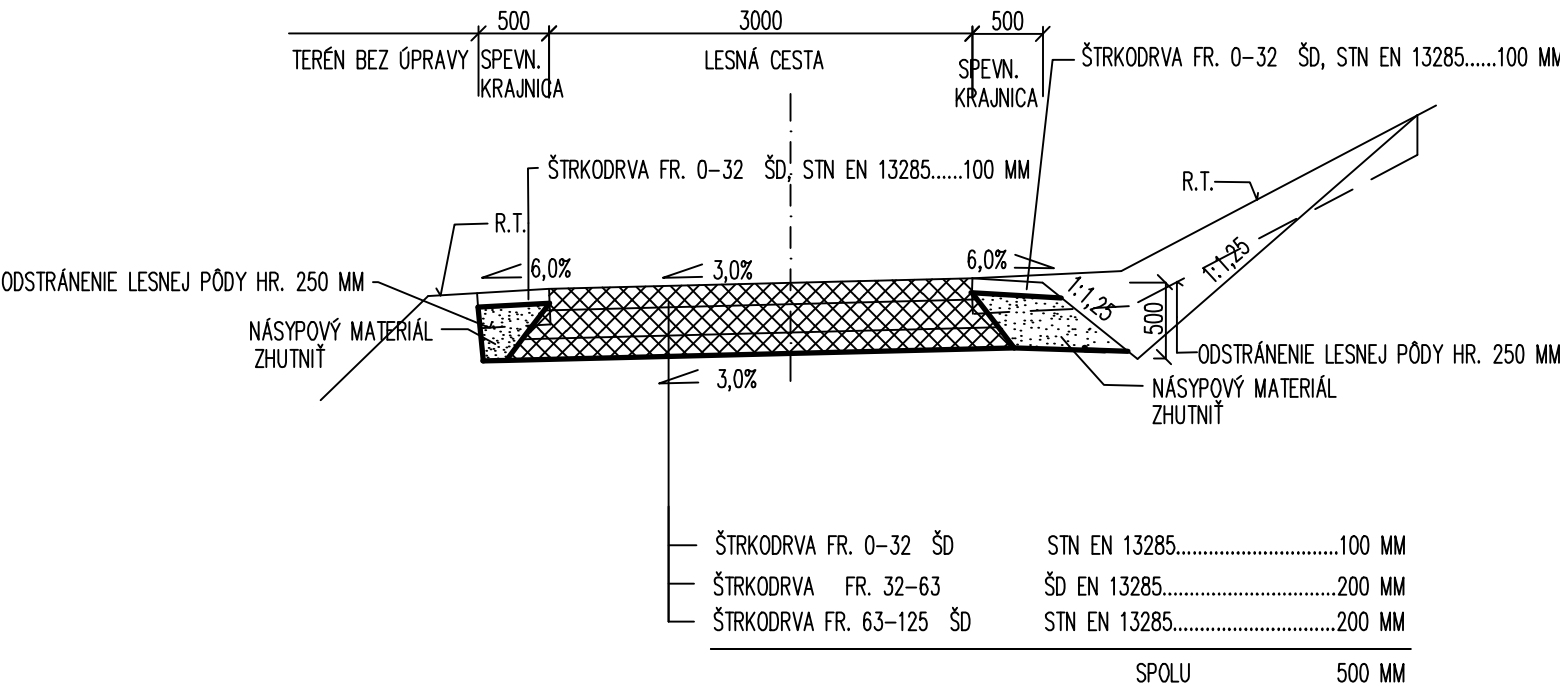

VZOROVÝ PRIEČNY REZ D – D M = 1:50
KATEGÓRIA: 2L 4,0/30

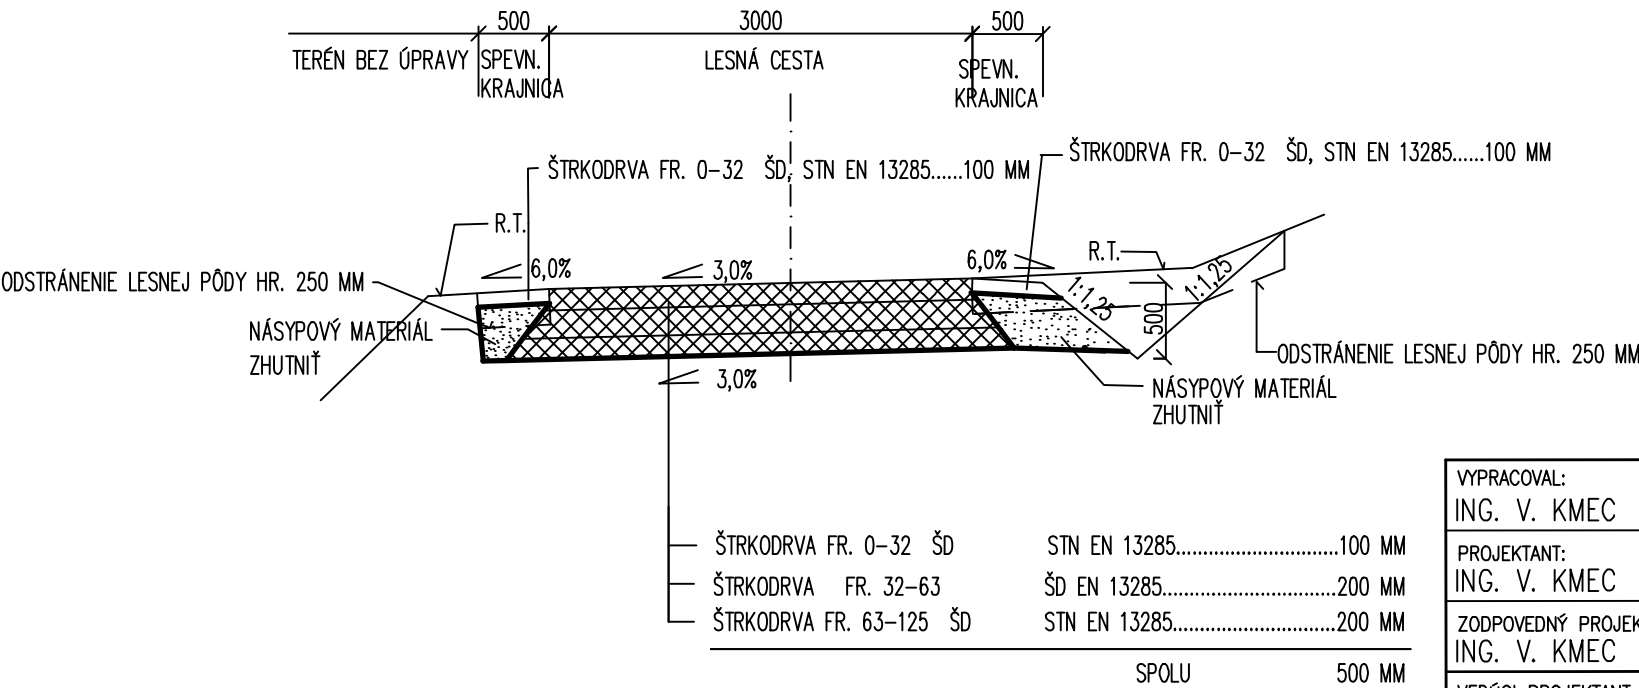

VYPRACOVAL: ING. V. KMEC	STAVBA: REKONŠTRUKCIA LESNÝCH CIEST BISKUPSKÝCH LESOV	STAVOPROJEKT s. r. o. Jarková 31 080 01 PREŠOV	
PROJEKTANT: ING. V. KMEC	OBJEKT: SO 03–LESNÁ CESTA "ROZGANG 2"	DÁTUM: 02/2023	FORMÁT: 2xA4
ZODPOVEDNÝ PROJEKTANT: ING. V. KMEC	ČASŤ: E–DOKUMENTÁCIA STAV. OBJEKTOV	STUPEŇ: DSP+RS	ZAK.Č.: 23006
VEDÚCI PROJEKTANT: ING. V. KMEC	OBSAH: VZOROVÉ PRIEČNE REZY	KÓTY V: MM	PRIŁ.Č.: 07
		MIERKA: 1:50	