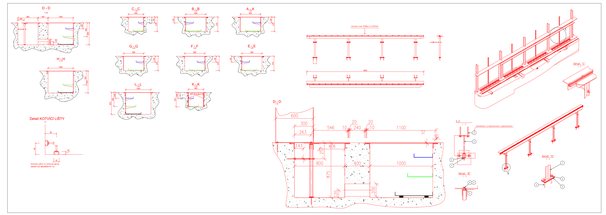

ŘEZY KANALY U PECE TYČÍ

D - D
1:25
C - C
B - B
A - A
G - G
F - F
E - E
H - H
L - L
K - K
Detail KOTVÍCÍ LIŠTY
KOTVÍCÍ LIŠTA "C" (HTA-CE 28/15)
OSADIT DO BEDNĚNÍ PO 1m
maximum load 2000kg (L=4655mm)
D - D
600
300
263
546
240
1100
143
406
800
400
1000
875
200
E - E
Installation to manufacturer's specifications !
Detail: "B"
Detail: "C"
Detail: "D"

PŮDORYS PODLAHY HALY TAO
M 1:75

170m²
170m²
170m²
170m²
170m²
I.
DILATACE
II.
DILATACE
III.
DILATACE
IV.
DILATACE
V.
DILATACE
TECHNOLOGIE
U TYČÍ
TECHNOLOGIE
PECE TYČÍ
TECHNOLOGIE
U SVITKŮ
TECHNOLOGIE
PECE SVITKY
CAPACITY 570t (38 pcs.)
32 x spare
coils
TOOL EXCHANGE STAND
TOOL 1
TOOL 2
TOOL 3
Drain bin emptying
ALLOY STORAGE
Scale 2000kg ±0,5-1kg
8000kg
±1-5kg
Backup
EMPTY
ROLLER
STAND
ROLLER EXCHANGE
STANDS
SCALE
2t ±1kg
Š2
Š3
Š4
Š5
Š6
Š7
Š8
VESTAVEK Č.1
VIZ ČÁST VESTAVKY
VESTAVEK Č.2
VIZ ČÁST VESTAVKY
VESTAVEK Č.6
VIZ ČÁST VESTAVKY
VESTAVEK Č.8
VIZ ČÁST VESTAVKY
VESTAVEK Č.10
VIZ ČÁST VESTAVKY
VESTAVEK Č.11
VIZ ČÁST VESTAVKY
PŘÍPOJKA KANALIZACE
KGEM200
VĚTEV KP3
PŘÍPOJKA KANALIZACE
KGEM200
VĚTEV KP2
PŘÍPOJKA–SPLAŠKOVÁ
KANALIZACE
VĚTEV KP1
PŘÍPOJKA SPLAŠKOVÁ
KANALIZACE KP4
TECHOLOG. ZÁKLAD–JÍMKA LOUPAČKA
VIZ ČÁST ALUM–TYČE–STAVEBNÍ ŘEŠENÍ
TECHOLOG. ZÁKLAD–JÍMKA LITÍ
VIZ ČÁST
ALUM–TYČE–STAVEBNÍ ŘEŠENÍ
TECHNOLOG. ZÁKLAD
–JÍMKA ODDOLEJOVANÉ VODY
VIZ ČÁST ALUM–TYČE–STAVEBNÍ ŘEŠENÍ
TECHOLOG. ZÁKLAD–PECE TYČÍ
VIZ ČÁST ALUM–TYČE–
STAVEBNÍ ŘEŠENÍ
ZÁKLAD PRO VOZÍK VSÁZKY
VIZ ČÁST ALUM–TYČE–STAVEBNÍ ŘEŠENÍ
VRCHNÍ PODLAHA JE SOUČ. DOD. ZÁKLADU
TECHOLOG. ZÁKLAD
VIZ ČÁST ALUF–SVITKY–STAVEBNÍ ŘEŠENÍ
TECHOLOG. ZÁKLAD–PECE
SVITKŮ
VIZ ČÁST
ALUF–SVITKY–STAVEBNÍ ŘEŠENÍ
PŘELOŽKA SPLAŠKOVÉ KANALIZACE DN600
POLOHA ORIENTAČNÍ
RC1
RC2
RC3
HRM1
HRM2
HRM3
T1
T2
T3
Ø54mm
1
2
3
4
5
6
7
8
9
10
11
12
13
14
15
16
17
18
19
20
21
22
23
24
25
26
A
A´
B
C
D
E
F
G
H
I
34090
3000
12000
10000
11530
5000
4665
4495
13350
7605
2440
5850
7190
5260
7740
13000

PODKLAD PRO VÝKAZ VÝMĚR:

BETONOVÉ PRVKY

–1–KANÁLY–ČÁST U TECHNOLOGIE PECE TYČÍ
VYZTUŽENOST 190 kg/m^3, BETON K–CE C25/30 XC2, XA1
SOUČÁSTÍ STĚN BUDOU KOTVÍCÍ "C" LIŠTY V OPAKOVÁNÍ PO 1,0M
–1.1–
PLOCHA DNA 144m^2, tl.200mm
DÉLKA STĚN 188mb, tl.200mm, v.625mm (+PODLAHA HALY 250mm)
–1.2–
PLOCHA DNA 10m^2, tl.200mm
DÉLKA STĚN 29mb, tl.200mm, v.325mm (+PODLAHA HALY 250mm)
–1.3–
PLOCHA DNA 15,5m^2, tl.200mm
DÉLKA STĚN 36mb, tl.200mm, v.325mm (+PODLAHA HALY 250mm)
–1.4–
PLOCHA DNA 21,5m^2, tl.200mm
DÉLKA STĚN 38mb, tl.200mm, v.325mm (+PODLAHA HALY 250mm)
–1.5–
PLOCHA DNA 22,2m^2, tl.200mm
DÉLKA STĚN 34,5mb, tl.200mm, v.625mm (+PODLAHA HALY 250mm)
–1.6–
PLOCHA DNA 35,1m^2, tl.200mm
DÉLKA STĚN 61mb, tl.200mm, v.325mm (+PODLAHA HALY 250mm)

–2–JÍMKY–ČÁST U TECHNOLOGIE PECE TYČÍ
VYZTUŽENOST 170 kg/m^3, BETON K–CE C25/30 XC2, XA1
–2.1–JÍMKA U LITÍ TYČÍ
PLOCHA DNA 47,0m^2, tl.250mm
DÉLKA STĚN 28,4mb, tl.250mm, v.705mm
–2.2–JÍMKA U MOULDSHOPU
PLOCHA DNA 31,1m^2, tl.200mm
DÉLKA STĚN 23,2mb, tl.200mm, v.575mm
–2.3–JÍMKA NA PÁNEV
PLOCHA DNA 5,6m^2, tl.200mm
DÉLKA STĚN 9,6mb, tl.200mm, v.150mm (+PODLAHA HALY 250mm)
–2.4–JÍMKA NA VÁHU
PLOCHA DNA 6,3m^2, tl.250mm
DÉLKA STĚN 10,mb, tl.250mm, v.250mm (+PODLAHA HALY 250mm)

–3–ZÁKLAD. DESKY–ČÁST U TECHNOLOGIE PECE TYČÍ
VYZTUŽENOST 170 kg/m^3, BETON K–CE C25/30 XC2, XA1
–3.1–ZÁKLAD. DESKA DRÁHY TYČÍ
PLOCHA DNA 45,2m^2, tl.250mm
–3.2–ZÁKLAD. DESKA DRÁHY OPRAVY VOZÍKU VSÁZKY
PLOCHA DNA 33,0m^2, tl.250mm

–4–TEPELNĚ IZOLAČNÍ OBKLAD
VYZTUŽENOST 170 kg/m^3, BETON K–CE C25/30 XC2, XA1
ZÁKLAD. DESKA – PLOCHA 137,7m^2, tl.250mm
ŠAMOTOVÝ OBKLAD DO LEPÍCÍHO TMELU – PLOCHA 137,7m^2, tl.65+20mm

PRO POLOŽKU –1–, –2–, –3–, –4–
POJEZD VZV TYPL FL3, NÁPRAVOVÁ SÍLA 63kN
VČETNĚ 1x IZOLACE SBS MODIF. ASFALT. PÁSŮ
VČETNĚ PODKLADNÍ VRSTVY–BETON C12/15XO TL. 100mm
A PODLOŽÍ HUTNĚNÝM PODSYPEM TL.1000mm Edef2,min=80MPa, Edef2/Edef1<2,5.
PŘES STĚNY KANÁLŮ BUDE OPŘENA PODLAHOVÁ DESKA tl. 250mm

–7–ODVODŇOVACÍ ŽLAB SPÁDOVÝ VČETNĚ ROŠTU
ZÁTĚŽOVÁ TŘÍDA D400, DÉLKA 14,66m, 10,66m, 4,66m, 5,66m
JEDNOTLIVÁ ŘADA ŽLABU BUDE SLOŽENA Z TYPOVÉHO KUSU L=1000mm+REVIZNÍHO KUSU L=660mm
ZÁKLADOVÁ DESKA TL. 250mm, PLOCHA 15,2m^2, 11,2m^2, 6,2m^2, 5,2m^2,
VČETNĚ PODLITÍ ŽLABŮ NESMMRŠTIVOU CEMENT. ZÁLIVKOU TL.20mm
VČETNĚ PODKLADNÍ VRSTVY–BETON C12/15XO TL. 100mm
A HUTNĚNÉHO PODSYPU TL.1000mm Edef2,min=80MPa, Edef2/Edef1<2,5.
VČETNĚ DOPOJENÍ KANALIZACE KGEM DN160 SN8, CELK. DÉLKY, 26,0mb
V HALE BUDE KANALIZACE ULOŽENA DO PROVÁDĚNÍ PODSYPU PODLAHY
HLOUBKA VÝKOPU MIMO HALU KANALIZACI VÝKOPU 1–1,5m,

–8–CHRÁNIČKY PRO TG – ČÁST U TECHNOLOGIE TYČE
OCELOVÁ CHRÁNIČKA Z POTRUBÍ Dn160, TL. STĚNY min. 6mm, OCEL S235
CELKOVÁ DÉLKA 566mb
VČETNĚ KOLEN PRO 90° OBLOUKY ZE TŘÍ KOLEN 3x30°
–8.1–POTRUBÍ KGEM 300, PROPOJKA DÉLKY 2mb, SN4
–8.2–POTRUBÍ KGEM 110, PROPOJKA DÉLKY 3mb, SN4
V HALE BUDOU CHRÁNIČKY A PROPOJKY ULOŽENY PŘI PROVÁDĚNÍ PODSYPU PODLAHY

–8–CHRÁNIČKY PRO TG – ČÁST U TECHNOLOGIE SVITKY
OCELOVÁ CHRÁNIČKA Z POTRUBÍ Dn160, TL. STĚNY min. 6mm, OCEL S235
CELKOVÁ DÉLKA 800mb
VČETNĚ KOLEN PRO 90° OBLOUKY ZE TŘÍ KOLEN 3x30°
V HALE BUDOU CHRÁNIČKY ULOŽENY DO PROVÁDĚNÍ PODSYPU PODLAHY

–9–KANALIZACE V HALE, KTERÁ NENÍ ZAHRNUTA V ZTI
POTRUBÍ BUDE VOLENO V ZÁTĚŽOVÉ TŘÍDĚ SN8, KVŮLI HLOUBCE VEDENÍ POTRUBÍ POD PODLAHOU, VČETNĚ VYSOKÉHO UŽITNÉHO ZATÍŽENÍ PODLAHY A PRŮMĚRU DN160 KVŮLI MINIMÁLNÍMU SPÁDU A DÉLCE DOPOJENÍ NA MÍSTA JEDNOTLIVÉ VĚTVE KANALIZACE OZNAČ.. KP(*)
–9.1–POTRUBÍ KGEM 160, DOPOJENÍ DÉLKY 28mb
–9.2–POTRUBÍ KGEM 160, DOPOJENÍ DÉLKY 52mb
–9.3–POTRUBÍ KGEM 160, DOPOJENÍ DÉLKY 25mb
–9.4–POTRUBÍ KGEM 160, DOPOJENÍ DÉLKY 6mb
–9.5–POTRUBÍ KGEM 160, DOPOJENÍ DÉLKY 76mb
–9.6–POTRUBÍ KGEM 160, DOPOJENÍ DÉLKY 106mb
–9.7–POTRUBÍ KGEM 160, DOPOJENÍ DÉLKY 7mb, Z TOHO 4m VÝKOP HLOUBKY 1,5m

TRASY DOPOJENÍ BUDOU ULOŽENY PŘI PROVÁDĚNÍ PODSYPU PODLAHY
V MÍSTĚ KŘÍŽENÍ S TECHNOLOGICKÝM ZÁKLADEM BUDE DOPOJENÍ ULOŽENO V PODSYPU TG ZÁKLADU, ZEMNÍ PRÁCE NUTNO KOORDINOVAT.
SOUČÁSTÍ DOPOJENÍ VĚTVÍ BUDOU REVIZNÍ ŠACHTY D425, POKLOP ZÁTĚŽOVÁ TŘÍDA D400

–11–PRŮMYSLOVÁ PODLAHOVÁ DESKA BEZESPÁRÁ S CEMENT. VSYPEM
BETONOVÁ DESKA TL. 250mm, C25/30 XC2,XA1, PLOCHA 9585,9m^2,
ROZPTÝLENÁ VÝZTUŽ DRÁTKU V MNOŽSTVÍ 16kg/m^3, MNOŽSTVÍ JE DÁNO STATICKÝM VÝPOČTEM.
VELIKOST SMRŠŤOVACÍHO DÍLU PODLAHY 20x20m – SPÁRY BUDOU ŘEZANÉ A TĚSNĚNÉ PUR TRVALE PRUŽNÝM TMELEM, HLOUBKA ŘEZU BUDE 1/3 TL DESKY, TEDY 80mm
VELIKOST DILATAČNÍHO CELKU PODLAHY BUDE 60x60m – BUDE ŘEŠENO DILATAČNÍ LIŠTOU SE SMYKOVÝMI TRNY POLOŽKA –11–

VČETNĚ GEOTEXTILIE 300g/m^2
VČETNĚ 1x IZOLACE PROTI ZEMNÍ VLHKOSTI HDPE FÓLIE tl. 1,0mm
VČETNĚ GEOTEXTILIE 300g/m^2
VČETNĚ PODLOŽÍ HUTNĚNÝM PODSYPEM tl.1050mm Edef2,min=80MPa, Edef2/Edef1<2,5.
V MOCNOSTI 50mm ŠTĚRKOPÍSEK FR. 0–4mm, A 1000mm ŠTĚRKODRŤ FR. 0–63mm
PILOTOVACÍ ÚROVEŇ –1,0m, PLÁŇ PRO PODSYP PODLAHY ÚROVEŇ –1,3m,
ODKOP ZEMINY MOCNOSTI v.300mm, PLOCHA 9585,9m^2,
VČĚTNĚ OBETONÁVKY C16/20 SLOUPŮ Z ÚROVNĚ –0,5m DO +0,0m PRO UKONČENÍ HI PODLAHY
VČETNĚ VYTAŽENÍ HI NA ZÁKLADOVÉ PRAHY DO ÚROVNĚ +0,0m
VČETNĚ DILATAČNÍ PRUŽNÉ VLOŽKY tl.10mm PO OBVODU NAVAZUJÍCÍCH KONSTRUKCÍ
VČETNĚ TĚSNĚNÍ DILATACÍ U HORNÍHO POVRCHU PUR TP TMELEM
DOPLŇKOVÁ VÝZTUŽ PRO OTVORY VRAT A DVEŘÍ – KARI SÍTĚ 8x100x100, 3x2m, POČET 49ks
FRÉZOVÁNÍ PODLAHY DO HLOUBKY 30mm PRO VYTVOŘENÍ SPÁDU – PLOCHA 322m^2
POČET DILATAČNÍCH CELKŮ – 5 (I, II, III, IV, V)

ZATÍŽENÍ: POJEZD VZV TYP FL5, NÁPRAVOVÁ SÍLA 140kN (nosnost max.6t)
POJEZD VZV TYP FL3, NÁPRAVOVÁ SÍLA 63kN (nosnost max.3t)
POJEZD KAMION S NÁPRAVOVOU SILOU 115kN
POJEZD NAKLADAČ S NÁPRAVOVOU SILOU 307kN PŘI NALOŽENÍ
UŽITNÉ ZATÍŽENÍ PLOŠNÉ A BODOVÉ 100kN/m^2
ROZHODUJÍCÍ ZATÍŽENÍ JE OD NAKLADAČE, KDE JE NÁPRAVOVÝ TLAK 30,7t PŘI NALOŽENÍ

ALTERNATIVA PODLAHY PŘI TĚCHTO PARAMETRECH:
DESKA TL.200mm, C25/30 XC2,XA1, DRÁTKY 16kg/m^3, PODLOŽÍ NA POVRCHU PODSYPU ZHUTNĚNO NA Edef2,min=80MPa, Edef2/Edef1<2,5
ZATÍŽENÍ: POJEZD VZV TYP FL5, NÁPRAVOVÁ SÍLA 140kN (nosnost max.6t)
POJEZD VZV TYP FL3, NÁPRAVOVÁ SÍLA 63kN (nosnost max.3t)
POJEZD KAMION S NÁPRAVOVOU SILOU 115kN
UŽITNÉ ZATÍŽENÍ PLOŠNÉ A BODOVÉ 50kN/m^2
ROZHODUJÍCÍ ZATÍŽENÍ JE OD VZV TYP FL5, KDE JE NÁPRAVOVÝ TLAK 14t PŘI NALOŽENÍ

OCELOVÉ PRVKY

–1–KANÁLY–ČÁST U TECHNOLOGE PECE TYČÍ – POJEZD VZV TYP FL3, NÁPRAVOVÁ SÍLA 63kN
–1.1– VNITŘNÍ ŠÍŘKA KANÁLU 1000mm
PLOCHA ZAKRYTÍ 80m^2, HMOTNOST 120kg/m^2,
–1.2– VNITŘNÍ ROZMĚR ŠACHTY 1300mm
PLOCHA ZAKRYTÍ 8,6m^2, HMOTNOST 150kg/m^2,
–1.3– VNITŘNÍ ŠÍŘKA KANÁLU 600mm
PLOCHA ZAKRYTÍ 12,5m^2, HMOTNOST 100kg/m^2,
–1.4– VNITŘNÍ ŠÍŘKA KANÁLU 800mm
PLOCHA ZAKRYTÍ 17,5m^2, HMOTNOST 110kg/m^2,
–1.5– VNITŘNÍ ŠÍŘKA KANÁLU 1000mm
PLOCHA ZAKRYTÍ 18,5m^2, HMOTNOST 120kg/m^2,
–1.6– VNITŘNÍ ŠÍŘKA KANÁLU 800mm
PLOCHA ZAKRYTÍ 28m^2, HMOTNOST 110kg/m^2,
–1.7–OKOVÁNÍ HRANY
HMOTNOST 40kg
–1.8–VNITŘNÍ ŠÍŘKA ZAKRYTÍ KANÁLU PŘED ROZVADĚČEM 450mm
PLOCHA ZAKRYTÍ 22m^2, HMOTNOST 105kg/m^2,
PODKONSTRUKCE POD ROZVADĚČ A LEMOVÁNÍ HRANY–HMOTNOST 840kg

–1–KANÁLY–ČÁST U TECHNOLOGIE PECE SVITKŮ – POJEZD VZV TYP FL5, NÁPRAVOVÁ SÍLA 140kN, A KAMION S NÁPRAVOVOU SILOU 115kN.

–1.9– VNITŘNÍ ŠÍŘKA KANÁLU 800mm
PLOCHA ZAKRYTÍ 277m^2, HMOTNOST 150kg/m^2,

–1.10– VNITŘNÍ ŠÍŘKA KANÁLU DO 2000mm
PLOCHA ZAKRYTÍ 178m^2, HMOTNOST 360kg/m^2,

–2–JÍMKY–ČÁST U TECHNOLOGIE PECE TYČÍ
–2.1–JÍMKA U LITÍ TYČÍ
KOTEVNÍ DESKY – HMOTNOST 400kg VČETNĚ KOTVENÍ
–2.2–JÍMKA U MOULDSHOPU
OKOVÁNÍ HRANY, HMOTNOST 203kg VČETNĚ KOTVENÍ
–2.4–OKOVÁNÍ HRANY
HMOTNOST 86kg
–3.1–KOTEVNÍ DESKY A PLECHY
KOTEVNÍ DESKY – HMOTNOST 1200kg VČETNĚ KOTVENÍ
–3.2–
NÍZKÁ KOLEJNICE A100 – HMOTNOST 8000kg VČETNĚ KOTVENÍ
–3.3, 3.4, 3.5, 3.6–
OCHRANNÝ PLECH PODLAHY, PLOCHA 17,4m^2,
HMOTNOST 1750kg VČETNĚ KOTVENÍ

–5–VODÍTKA PRO TRAFA
UPE100, DÉLKA 44,2mb,
HMOTNOST 550kg VČETNĚ KOTVENÍ

–6–DETAIL HRANY PODLAHY V OTVORU DVEŘÍ, VRAT
OKOVÁNÍ HRANY 3x49mb = 147mb
HMOTNOST 1350kg VČETNĚ KOTVENÍ
DILATAČNÍ ZDVOJENÝ SMYKOVÝ TRN – 95ks

–10–TĚŽKÉ POKLOPY U TG – POJEZD VZV TYP FL5, NÁPRAVOVÁ SÍLA 140kN
PŘÍPADNĚ UŽITNÉ ZATÍŽENÍ 100kN/m^2.
VČETNĚ LEMOVÁNÍ OTVORU A NÁTĚRU C5
–10.1–
PLOCHA ZAKRYTÍ 7,3m^2, HMOTNOST 450kg/m^2,
–10.2–
PLOCHA ZAKRYTÍ 6,7m^2, HMOTNOST 450kg/m^2,
–10.3–
PLOCHA ZAKRYTÍ 5,0m^2=30,0m^2, HMOTNOST 450kg/m^2,
–10.4–
PLOCHA ZAKRYTÍ 15,0^2, HMOTNOST 450kg/m^2,
–10.5–
PLOCHA ZAKRYTÍ 14,6m^2, HMOTNOST 450kg/m^2,
–10.6–
PLOCHA ZAKRYTÍ 9,6m^2, HMOTNOST 450kg/m^2,
–10.7–
PLOCHA ZAKRYTÍ 4x21,7m^2=86,8m^2, HMOTNOST 450kg/m^2,

–11–DILATAČNÍ PROFIL PODLAHY PRO ZAJIŠTĚNÍ VODOROVNÉ DILATACE PODLAHY A OMEZENÍ SVISLÉHO POHYBU JEDNOTLIVÝCH DILATACÍ – SYSTÉMOVÁ KOVOVÁ LIŠTA S TRNY
DÉLKA DILATAČNÍHO PROFILU 108mb

–12–OCELOVÉ POTRUBÍ DN100 PRO VYPOUŠTĚNÍ EMULZE
VEDENO POD PODLAHOU V PODSYPU PODLAHY
PŮDORYSNÁ DÉLKA 18mb
KONCOVÁ ČÁST UKONČENA NA FASÁDĚ – PŘIPOJENÍ NA HADICI FEKÁLNÍHO VOZU
VČETNĚ VŠECH KOLEN, ARMATUR, NÁTĚRŮ, PŘÍSLUŠENSTVÍ APOD.

PROVEDENÍ OCEL. PRVKŮ BUDE VČETNĚ NÁTĚRŮ – TŘÍDA PROSTŘEDÍ C5, OCEL S235

ZÁKLADY PRO OCEL. K–CE VESTAVKŮ

VYZTUŽENOST 190 kg/m^3, BETON K–CE C25/30 XC2, XA1
JEDNOSTUPŇOVÉ PATKY 600x600mm, VÝŠKY 1000mm, POČET– 12ks
DVOUSTUPŇOVÉ PATKY –, POČET– 8ks
– HORNÍ STUPEŇ 600x600mm, VÝŠKY 500mm
– SPODNÍ STUPEŇ 600x1200mm, VÝŠKY 500mm
MIKROPILOTA S TRUBKOVOU VÝZTUHOU – POČET – 28ks
PRŮMĚR KOŘENE 300mm, DÉLKA KOŘENE 8m
VÝZTUHA TRUBKA 102x16mm, DÉLKA 9,3m, PATNÍ DESKA HLAVY VÝZTUHY P15x200–200mm
OCEL235, POVRCHOVÁ ÚPRAVA POZINK

±0=525.600 m.n.m

"DOKUMENTACE JE DUŠEVNÍM MAJETKEM FIRMY HUTNÍ PROJEKT Frýdek-Místek a.s. A NESMÍ BÝT POUŽITA BEZ JEJÍHO VĚDOMÍ."

a)				
OZN.	ZMĚNA	DATUM	PROVEDL	KONTROLA

VYPRACOVAL	ING. RADOVAN TOMÁŠEK	Tomášek R.	HUTNÍ PROJEKT FRÝDEK-MÍSTEK HUTNÍ PROJEKT Frýdek-Místek a.s.
PROJEKTANT	ING. RADOVAN TOMÁŠEK	Tomášek R.	
SCHVÁLIL	ING. ROMAN LISNÍK		
KONTROLOVAL	ING. ROMAN LISNÍK		**DATUM** 05/2025
INVESTOR	AL INVEST Břidličná, a.s.		**ÚČEL** ZADÁNÍ STAVBY
MÍSTO STAVBY	AL INVEST BŘIDLIČNÁ		**Č. ZAK.** 11542-003-003
STAVBA	ALFAGEN ETAPA 2.		**ARCHIVNÍ ČÍSLO** HP4-0-25386
	SO 02 HALA TAO **PODLAHA HALY TAO**		**LISTŮ** 1 / **POČET A4** 80
	PODLAHA HALY A ZÁKLADY VESTAVKŮ		**MĚŘÍTKO** 1:75 / **POŘADOVÉ Č.** 02