



VZOROVÝ PŘÍČNÝ ŘEZ A
M 1:50

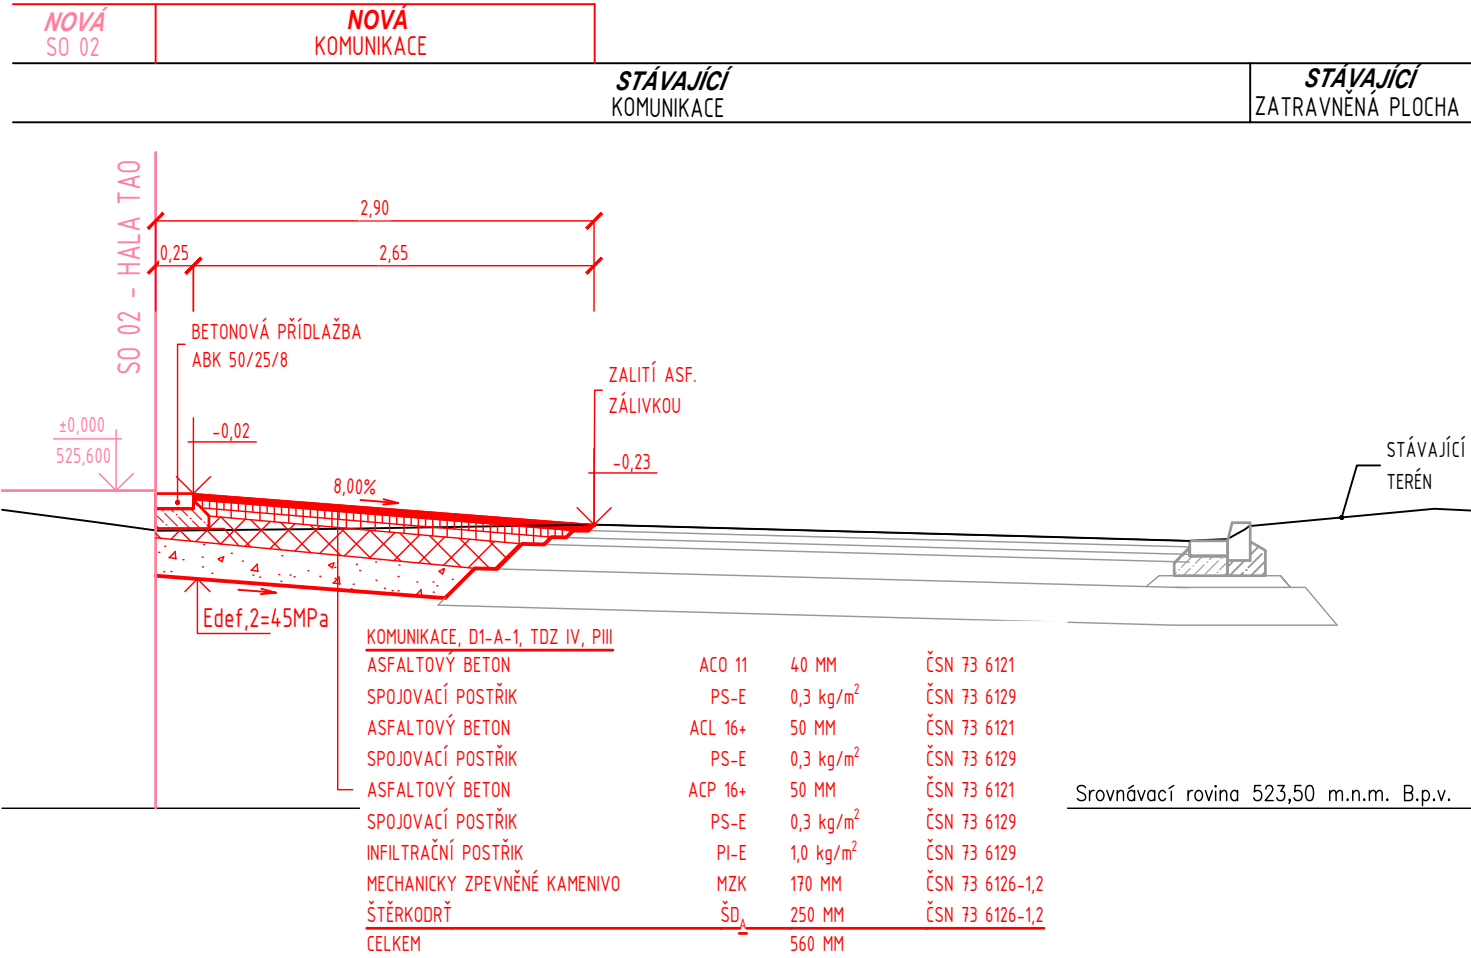

VZOROVÝ PŘÍČNÝ ŘEZ B
M 1:50

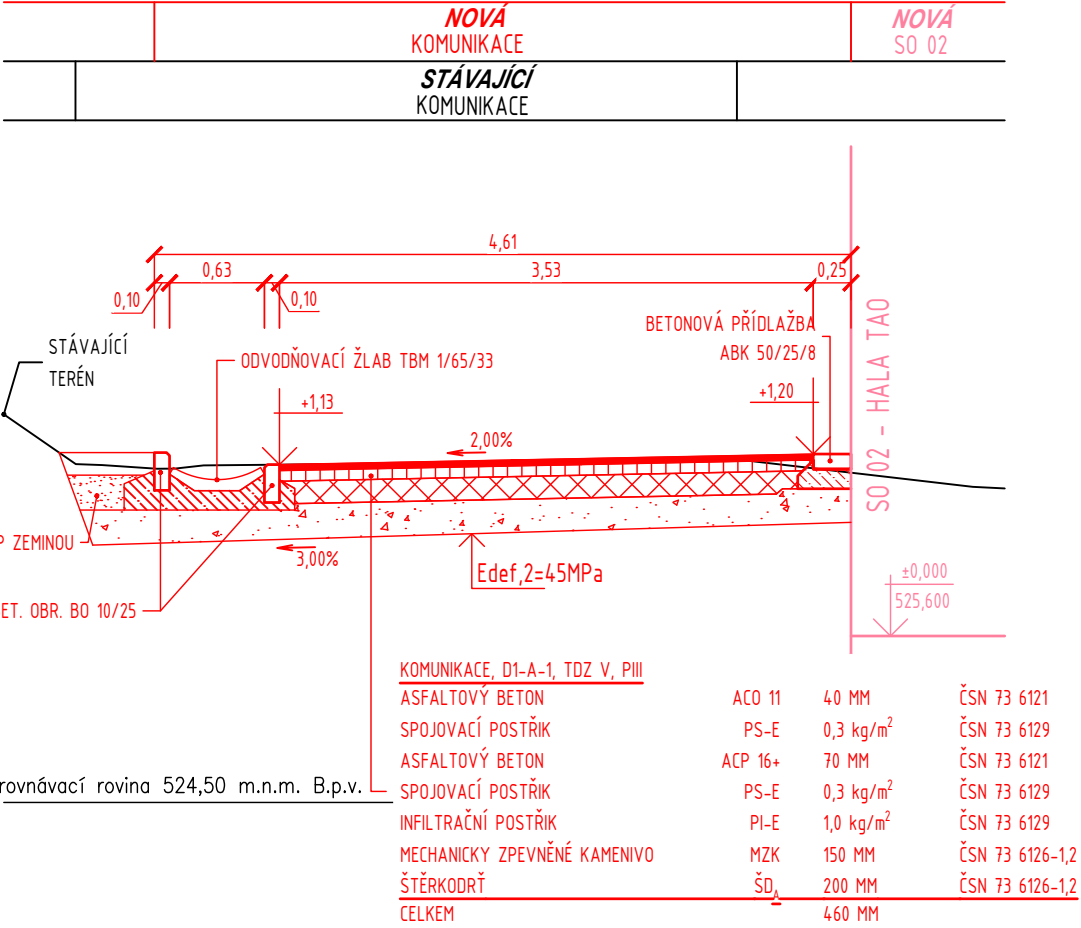

±0 ≅ 525,600 m n.m.

"DOKUMENTACE JE DUŠEVNÍM MAJETKEM FIRMY HUTNÍ PROJEKT Frýdek-Místek a.s. A NESMÍ BÝT POUŽITA BEZ JEJÍHO VĚDOMÍ."

a)				
OZN.	ZMĚNA	DATUM	PROVEDL	KONTROLA
VYPRACOVAL	ING. VENDULA CIESLAROVÁ			
PROJEKTANT	ING. VENDULA CIESLAROVÁ			
SCHVÁLIL	ING. ROMAN LISNÍK			
KONTROLOVAL	ING. RADOVAN TOMÁŠEK			
INVESTOR	AL INVEST Břidličná, a.s.			
MÍSTO STAVBY	AL INVEST BŘIDLICHNÁ			
STAVBA	ALFAGEN ETAPA 2.			
	SO 04 ÚPRAVA KOMUNIKACÍ			
	VZOROVÉ PŘÍČNÉ ŘEZY			

HUTNÍ PROJEKT FRÝDEK-MÍSTEK HUTNÍ PROJEKT Frýdek-Místek a.s.	
DATUM	05/2025
ÚČEL	ZADÁNÍ STAVBY
Č. ZAK.	11542-003-003
ARCHIVNÍ ČÍSLO HP4-3-100358	
LISTŮ 1	POČET A4 2
MĚŘÍTKO 1:50	POŘADOVÉ Č. 03