




ŘEZ A-A
M 1:50

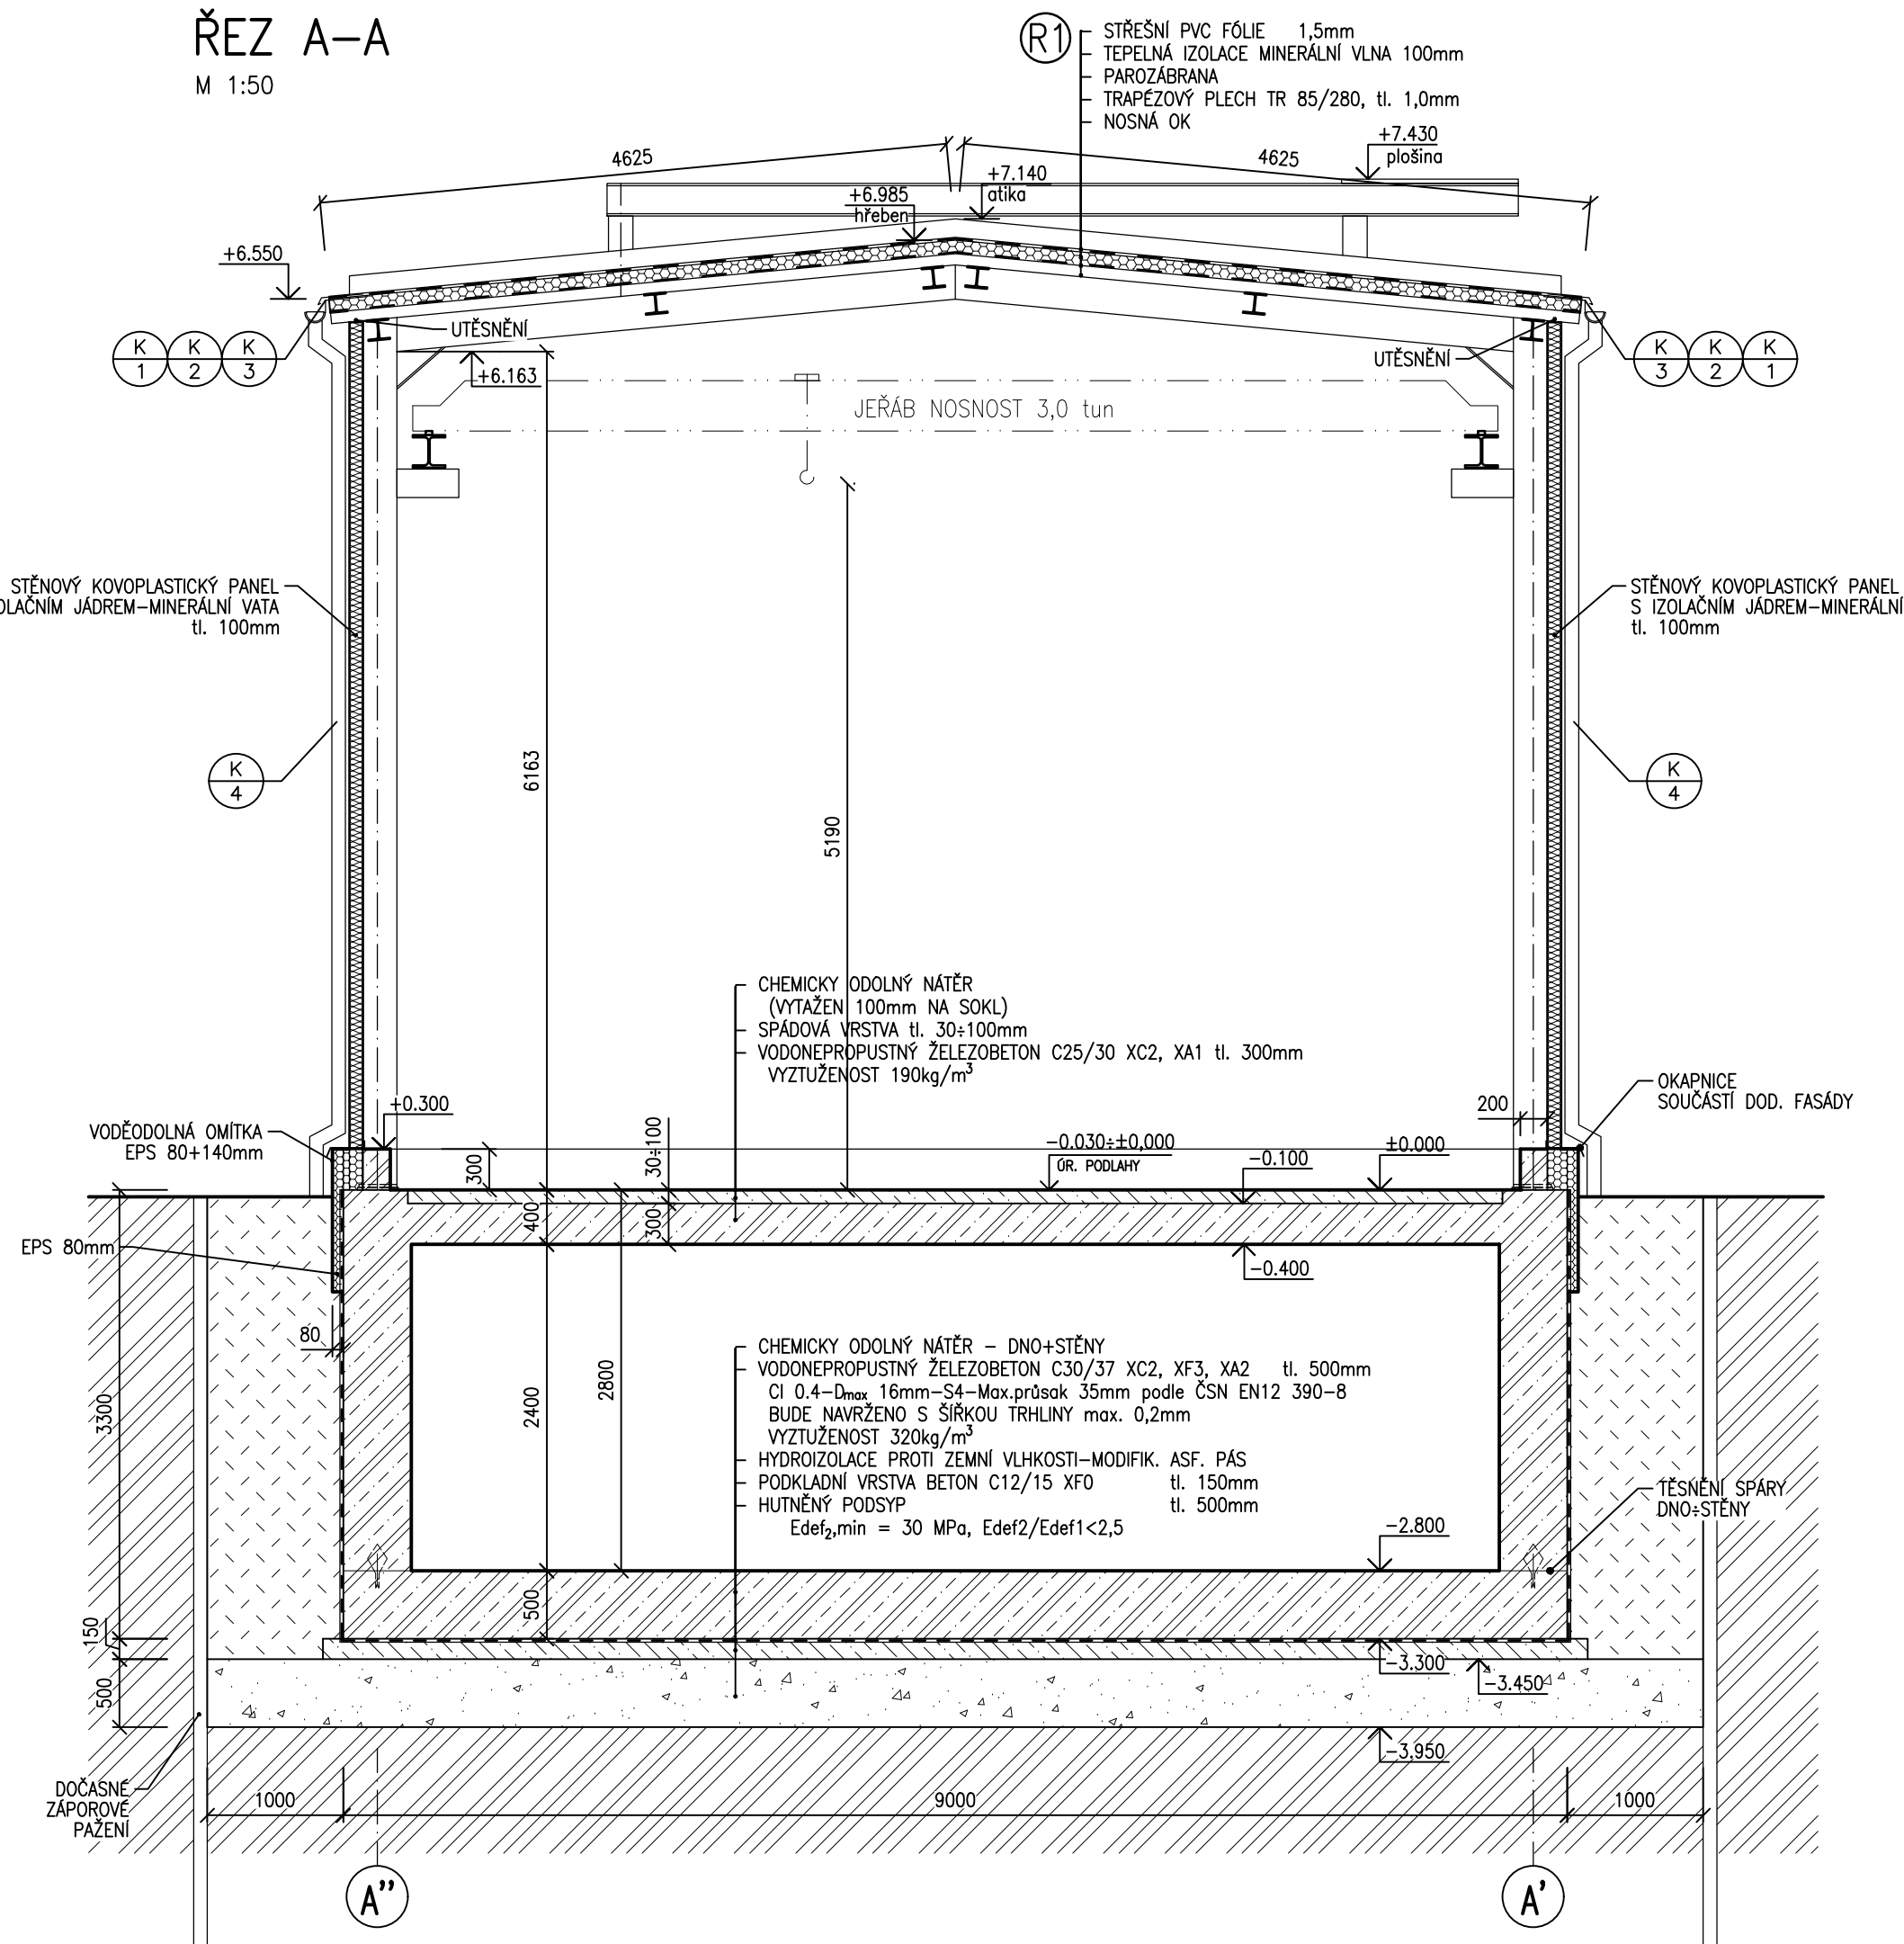


ŘEZ B-B
M 1:50

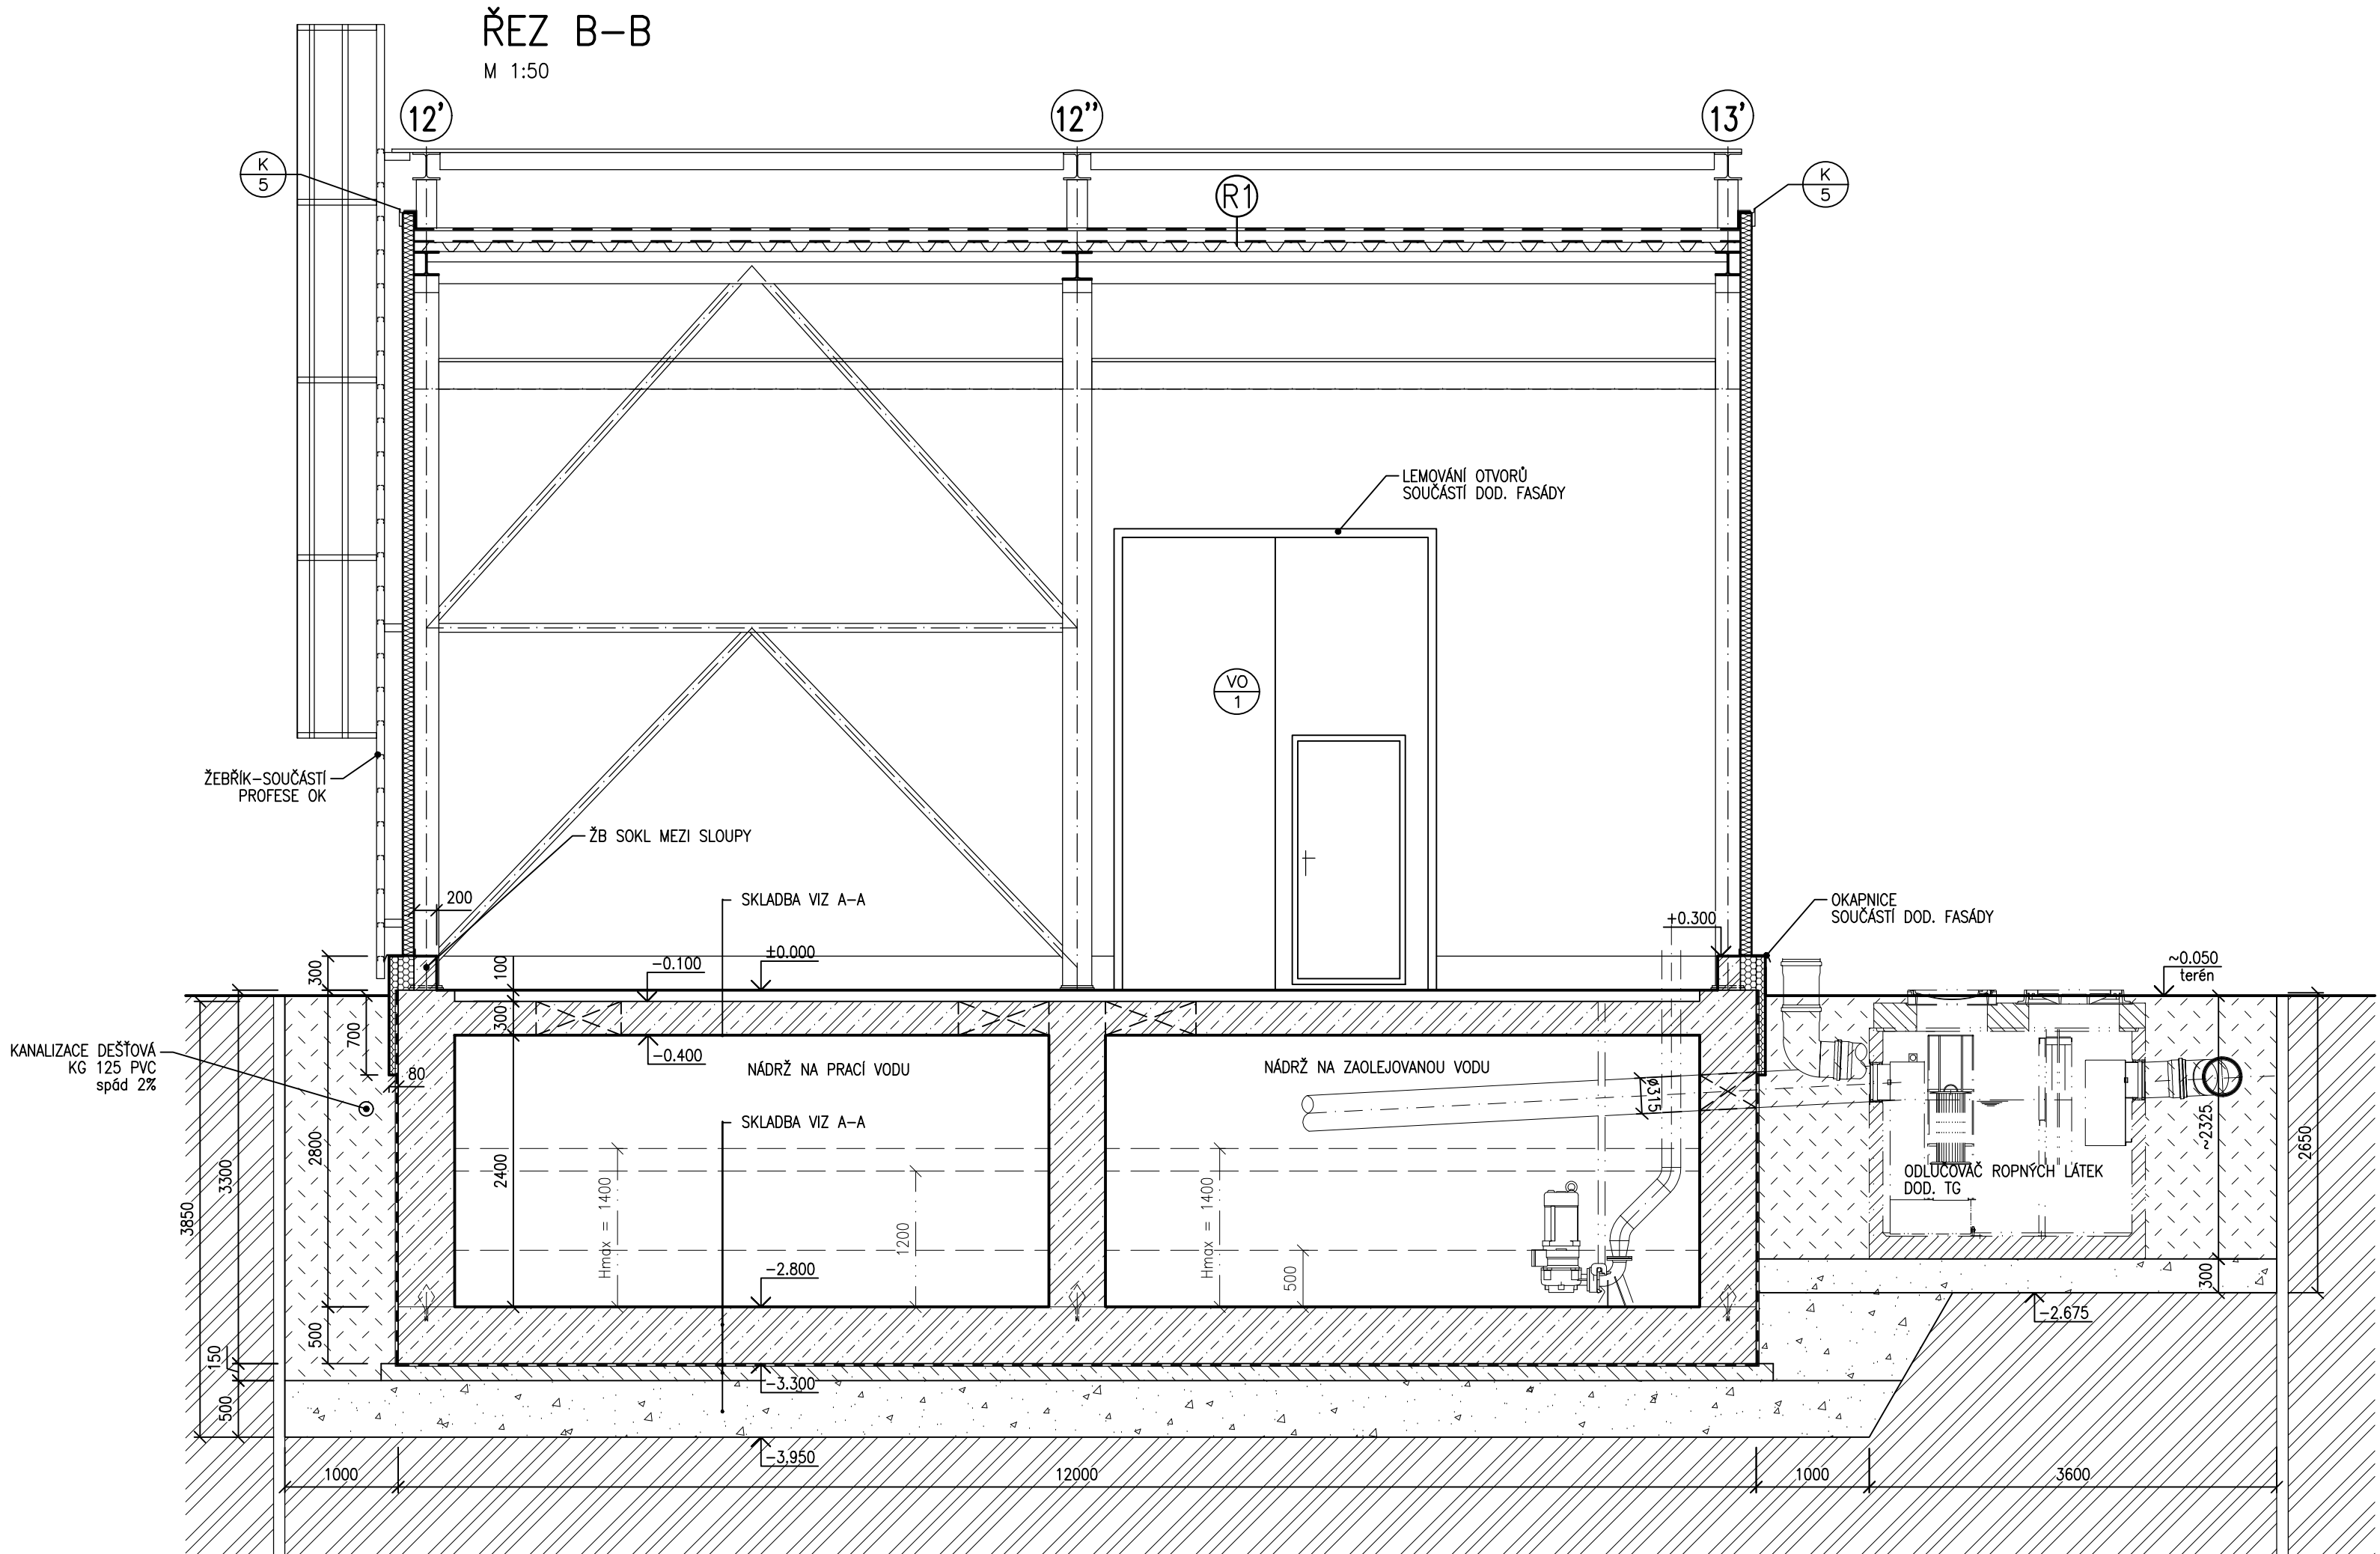


POHLED SEVERNÍ
M 1:100

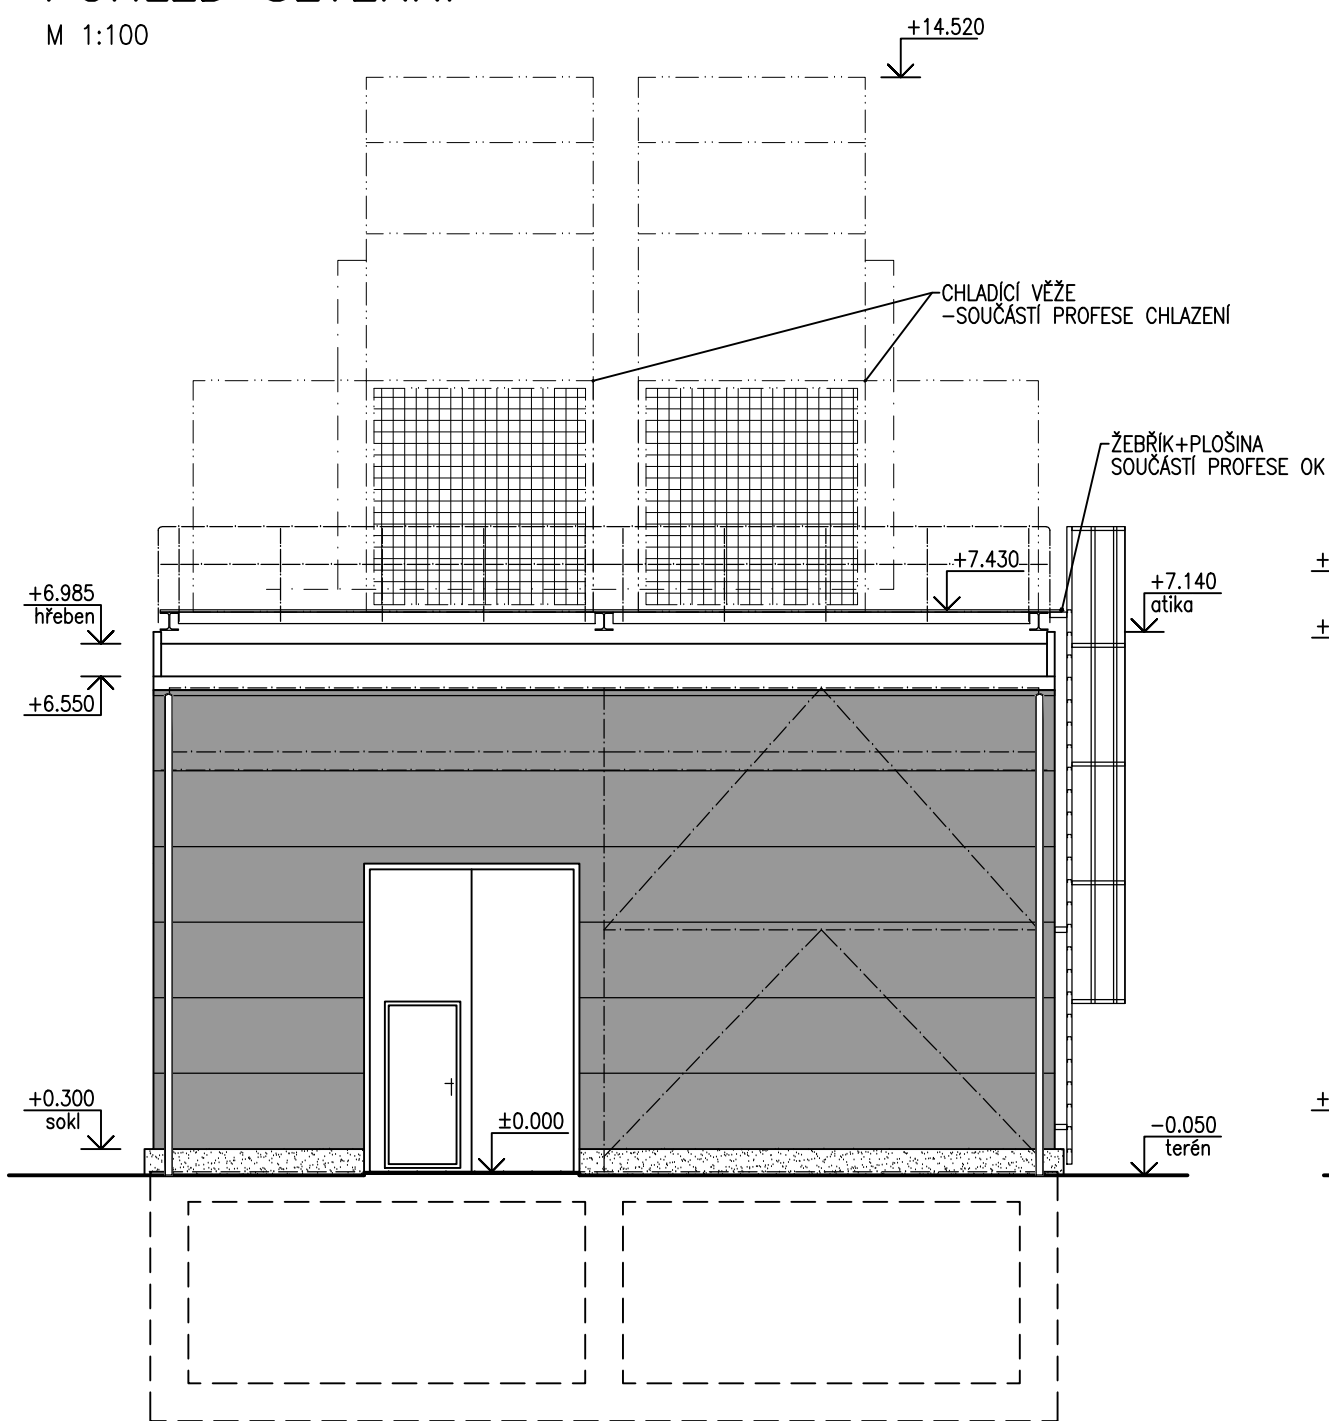


POHLED ZÁPADNÍ
M 1:100

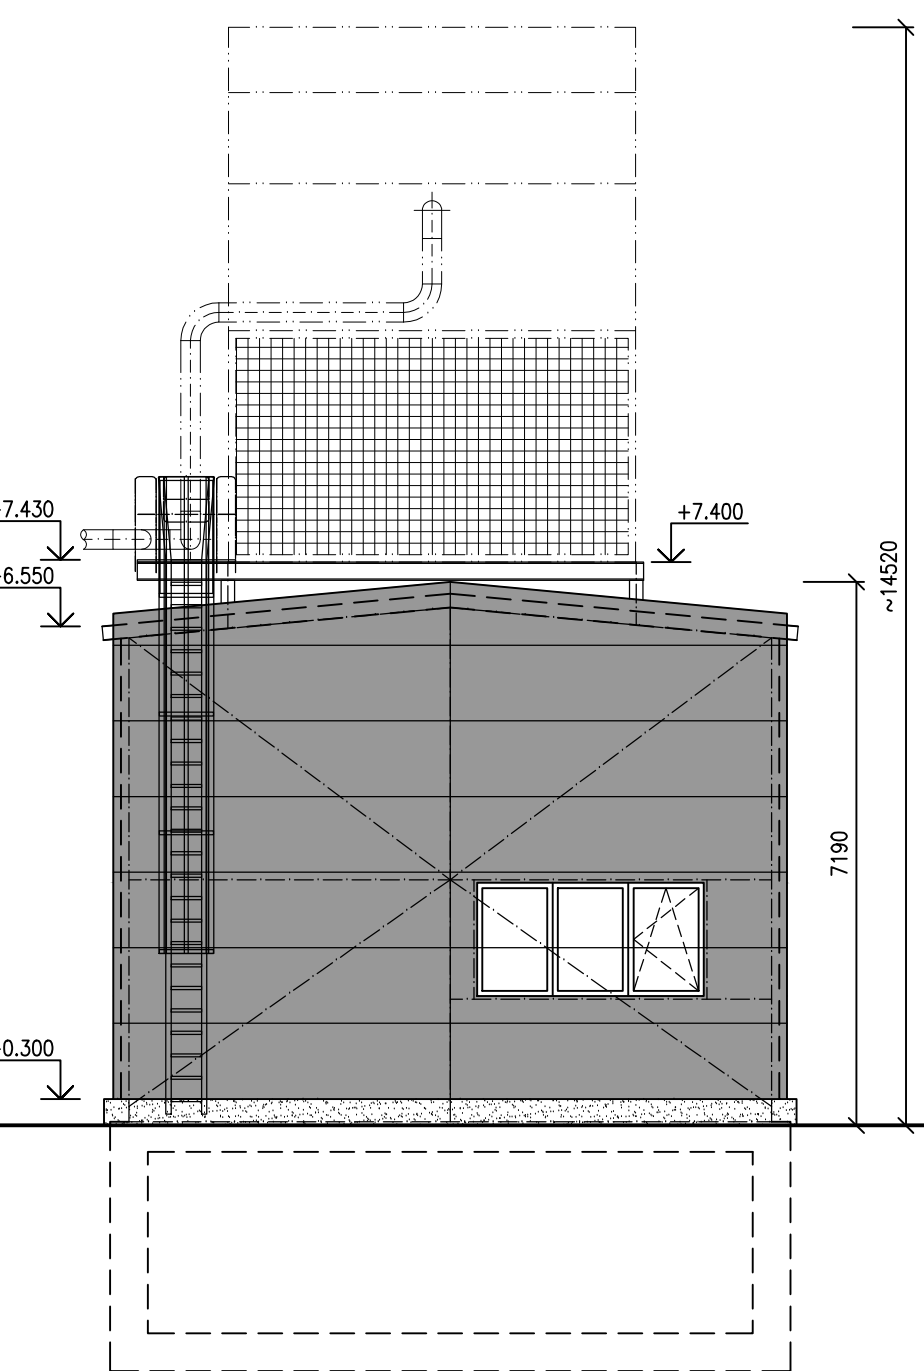

POHLED JIŽNÍ
M 1:100

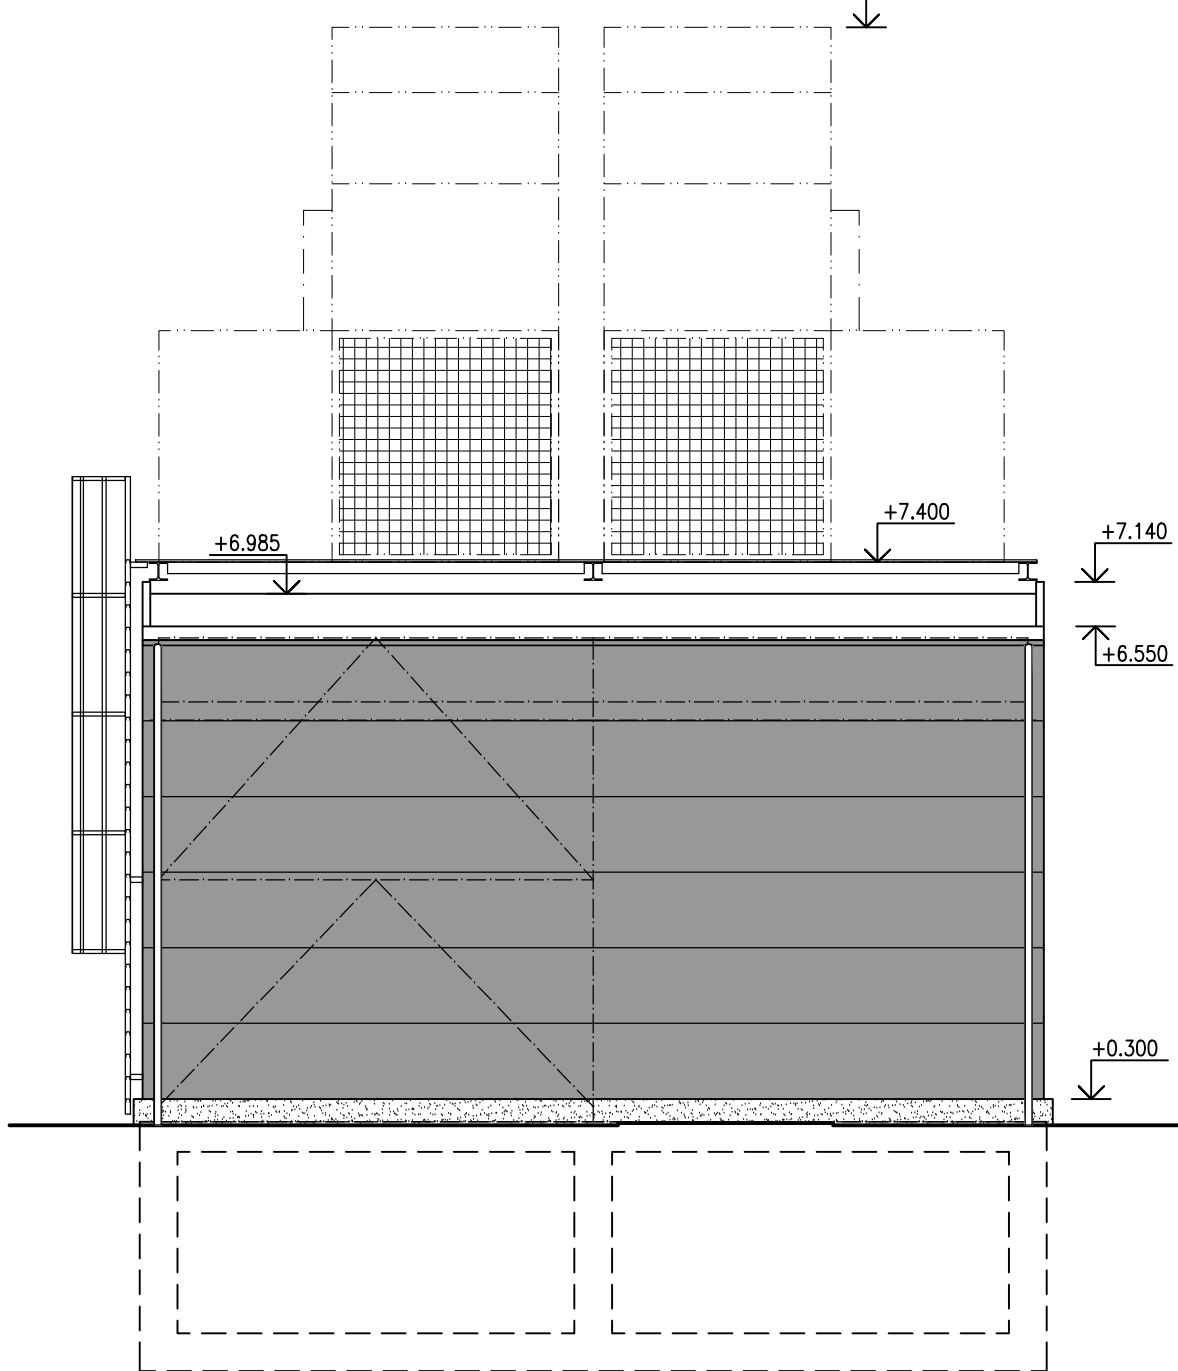

POHLED VÝCHODNÍ
M 1:100

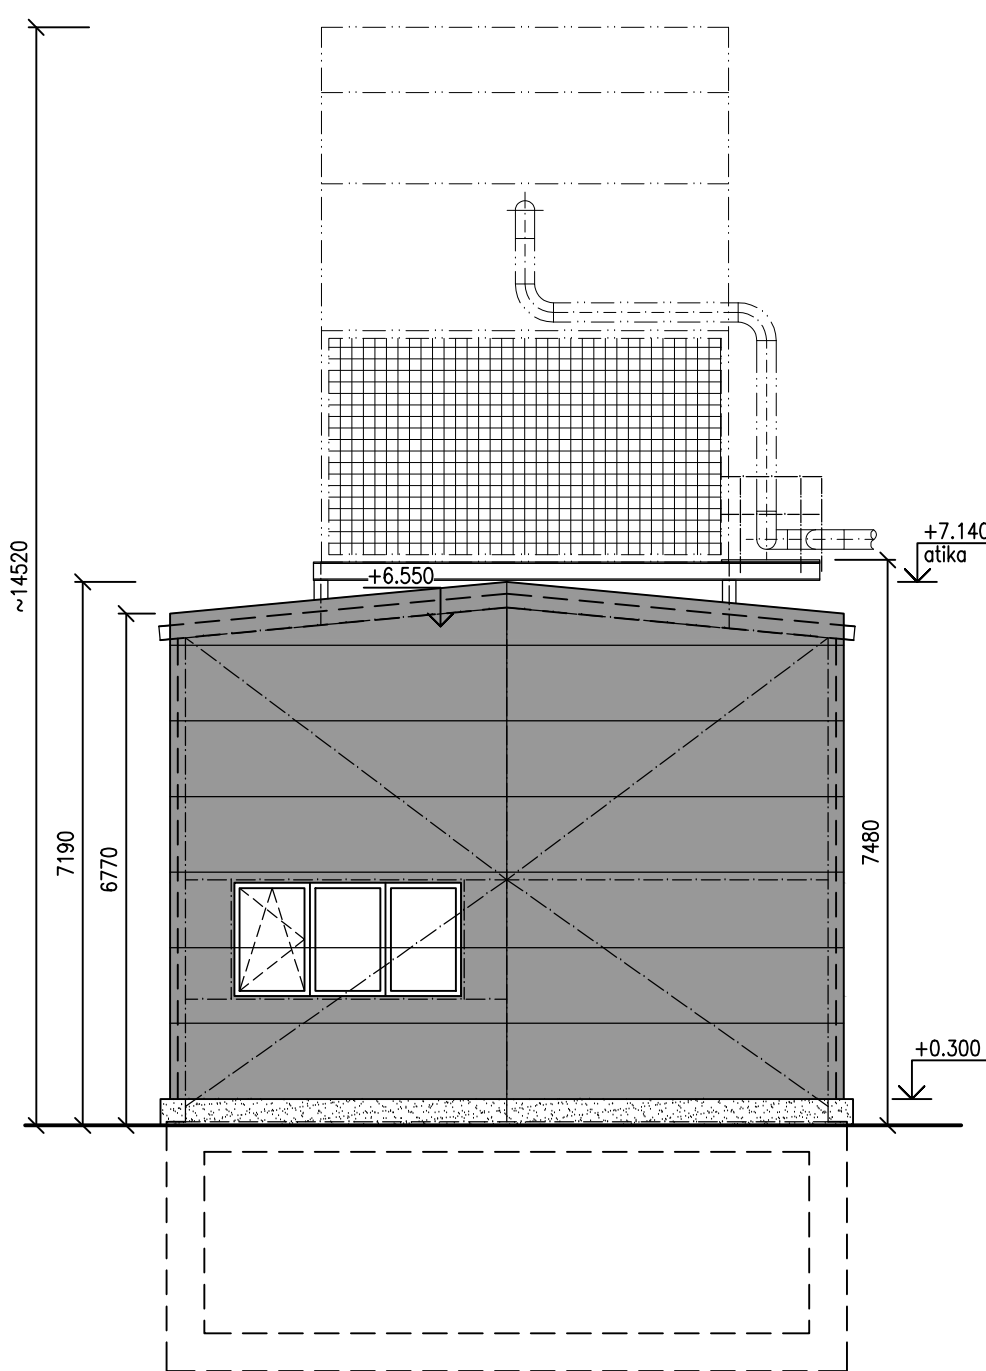

LEGENDA MATERIÁLŮ:

- VODONEPROPUSTNÝ ŽB C30/37 XC2, XF3, XA2
- BETON C12/15 XF0
- SENDVIČOVÝ PANEL
- PLECH S OVÁLNÝMI VÝSTUPKY
- HUTNĚNÝ PODSYP
- HUTNĚNÝ ZÁSYP
- ROSTLÝ TERÉN

±0 ≈ 525,600 m n.m.

"DOKUMENTACE JE DUŠEVNÍM MAJETKEM FIRMY HUTNÍ PROJEKT Frydek-Místek a.s. A NESMÍ BYT POUŽITA BEZ JEJÍHO VĚDOMÍ."				
a)				
OZN.	ZMĚNA	DATUM	PROVEDL	KONTROLA
VYPRACOVAL	BLANKA TESÁŘIKOVÁ			
PROJEKTANT	ING. RADOVAN TOMÁŠEK			
SCHVÁLIL	ING. ROMAN LISNÍK			
KONTROLOVAL	ING. RADOVAN TOMÁŠEK			
INVESTOR	AL INVEST Brdičská, a.s.			
MÍSTO STAVBY	AL INVEST BRDIČSKÁ			
STAVBA	ALFAGEN			
ETAPA 2.				
SO 09 OBJEKT ODOLEJOVÁNÍ				
STAVEBNÍ ŘEŠENÍ				
ŘEZ A-A, ŘEZ B-B, POHLEDY				
		HUTNÍ PROJEKT FRYDEK-MÍSTEK		
		HUTNÍ PROJEKT Frydek-Místek a.s.		
		DATUM 05/2025		
		ÚČEL ZADÁNÍ		
		STAVBY		
		Č. ZAK. 11542-003-003		
		ARCHIVNÍ ČÍSLO		
		HP4-1-101202		
		LISTŮ 1		
		POČET A4 8		
		MĚŘITKO		
		POŘADOVÉ Č.		
		1:50, 1:100		
		03		