


13
VESTAVEK 7 – DISPOZICE KANALIZACE +0,000
1:75

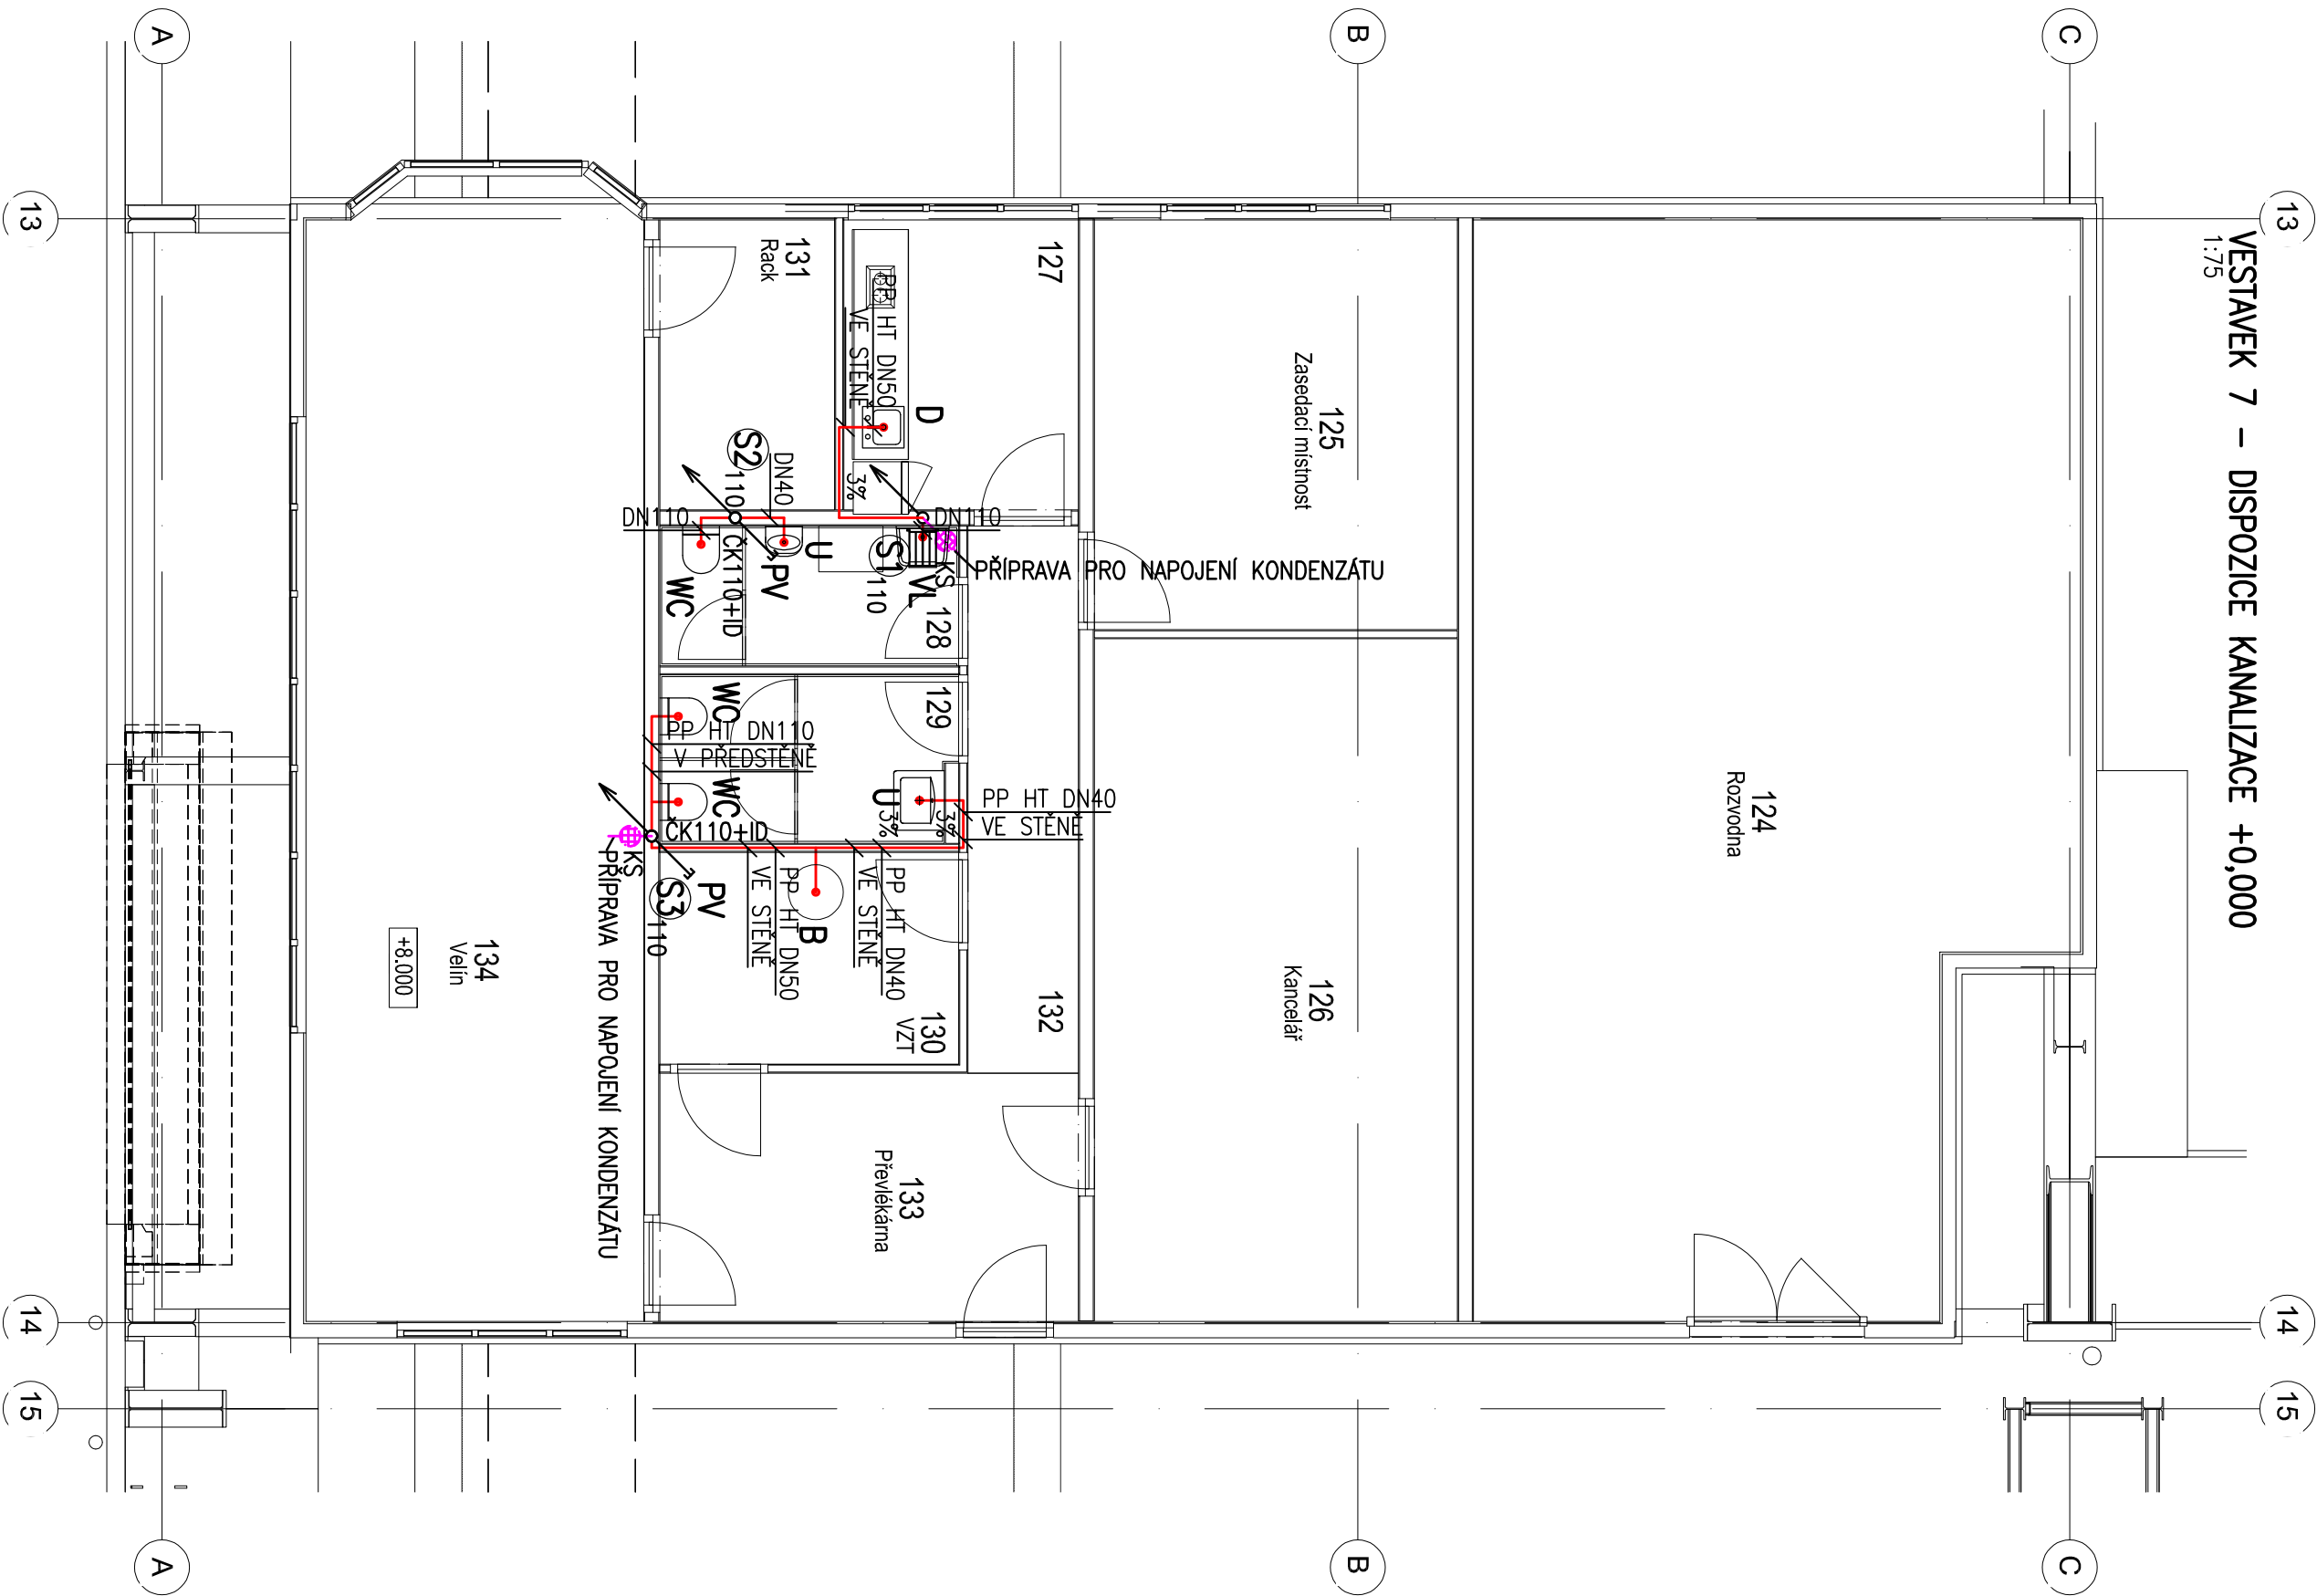


LEGENDA

- PP HT KANALIZACE
- PP HT – KONDENZÁT
- U UMÝVADLO + SIFON, KRYT + PŘEDSTĚNOVÝ SYSTÉM
- WC ZAVĚSNÉ WC + PŘEDSTĚNOVÝ INSTALAČNÍ SYSTÉM, VČETNĚ IZOLACE – SET
- D KUCHYŇSKÝ DŘEZ + ODTOKOVÝ SET + PŘEDSTĚNOVÝ SYSTÉM
- VL ZAVĚSNÁ VÍLETKA + PŘEDSTĚNOVÝ SYSTÉM
- B ZÁSOBNÍK TEPLÉ VODY
- KS KONDENZAČNÍ SIFON (S KULČKOU)
- PV PRÍZDŮŠŇOVACÍ VENTIL + INSTALAČNÍ DVÍŘKA
- Sx SVODY SPLAŠKOVÉ KANALIZACE

POZNÁMKY

NUTNÁ KOORDINACE PŘÍMO NA STAVBĚ.
PŘI REALIZACI NA STAVBĚ JE NUTNÁ KOORDINACE S OSTATNÍM PROFESEMÍ A STAVAJÍCÍM STAVEM.
ROZVODY KANALIZACE NUTNO PŘÍZPŮSOBIT PŘÍMO NA STAVBĚ DLE SKUTEČNÉHO ROZMÍSTĚNÍ A TYPŮ ZAŘÍZOVACÍCH PŘEDMĚTŮ.
POTRUBÍ SPLAŠKOVÉ KANALIZACE BUDE PROVEDENO VE SKLONU min. 3%.
POTRUBÍ KONDENZÁTU BUDE PROVEDENO VE SKLONU min. 1%.

±0 = 525,600 m n.m.

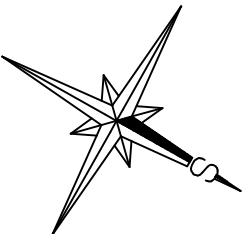

ODP. PROJEKTANT	ING. SIMONA ŠULÁKOVÁ	Č. ZAKÁZKY:	11542-003-003
VYPRACOVAL	ING. SIMONA ŠULÁKOVÁ	DATUM	05/2025
INVESTOR	AL INVEST BRIDLIČNÁ, a.s.	ÚČEL DZS	DOKUMENTACE ZADÁNÍ STAVBY
MÍSTO STAVBY	k.ú. BRIDLIČNÁ (614998), OBEC BRIDLIČNÁ	ARCHIVNÍ ČÍSLO	HP-11542-003-09
STAVBA	ALFAGEN – ETAPA 2	LISTŮ 1	POČET A4 4
	SO 02 – HALA TAO	MĚŘÍTKO	PORÁDOVÉ Č. 09
	ZDRAVOTECHNICKÉ INSTALACE		
	VESTAVEK 7 – DISPOZICE		
	KANALIZACE +0,000		