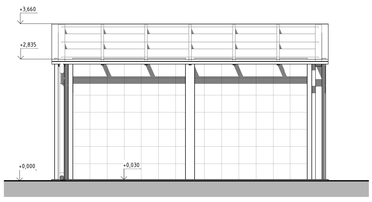

POHLAD ZADNÝ

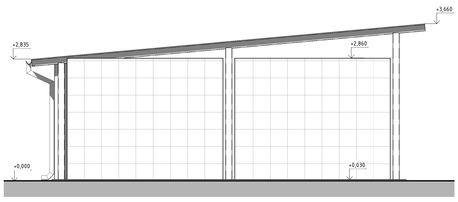

POHLAD ĽAVÝ

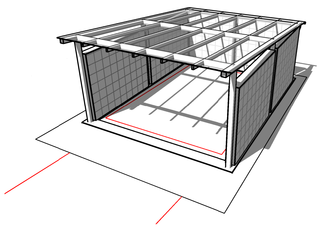

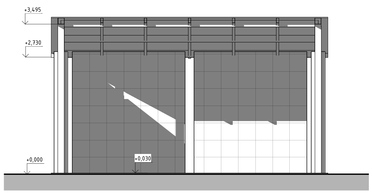

POHLAD PREDNÝ

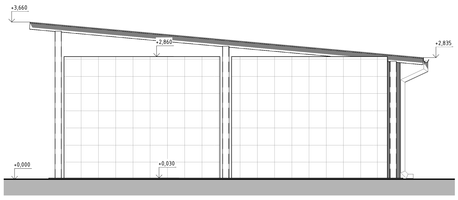

POHLAD PRAVÝ

0 1 2 3 4 5 m

M 1: 50

UPOZORNENIE :

TÁTO DOKUMENTÁCIA JE V ČASTI ARCHITEKTONICKÉHO REŠENIA ARCHITEKTONICKÝM DIELOM A JE CHRÁNENÉ AUTORSKÝM ZÁKONOM.KAŽDÉ POUŽITIE DELA JE PODMENENÉ ÚDELENÍM SÚHLASU AUTOR. AUTOR MÁ VYHRADENÉ PRÁVO NA AUTORSKÚ KOREKCIU DELA - DOZOR NAD ZHOTOVOVANÍM STAVBY. ZHOTOVITEĽ STAVBY JE POVINNÝ REALIZOVAŤ VŠETKY PRÁCE PODĽA PLATNÝCH STN S DODRŽANÍM TECHNOLOGICKÝCH A BEZPEČNOSTNÝCH POSTUPOV, ĎALEJ REŠPEKTOVAŤ STN ISO 4463-1 O PRÍSTUPNÝCH ROZMEROVÝCH ODCHÝLKACH REALIZOVANÝCH KONŠTRUKCIÍ OD PROJEKTOVANÉHO STAVU. ZMENY A ODCHÝLKY OD PROJEKTU JE NUTNÉ PREROKOVAŤ S AUTOROM A PROJEKTANTOM. VŠETKY NOVÉ SKUTOČNOSTI ZISTENÉ POČAS STAVEBNÝCH PRÁC, KTORÉ NIE SÚ ZOHLADNENÉ V PROJEKTE TREBA KONZULTOVAŤ S PROJEKTANTOM.

Autodesk Revit 2019

AUTOR NÁVRHU:	MGR. ART. BORIS KOPAJ, autorizovaný architekt SKA	- ARCHITEKTÚRA - - INTERIÉR - - DIZAJN - - URBANIZMUS -
HL. ING. PROJEKTU:	MGR. ART. BORIS KOPAJ, autorizovaný architekt SKA	
ZOD. PROJEKTANT:	MGR. ART. BORIS KOPAJ, autorizovaný architekt SKA	
VYPRACOVAL:	MGR. ART. BORIS KOPAJ, autorizovaný architekt SKA	MGR. ART. BORIS KOPAJ autorizovaný architekt SKA reg. č. 1570 AA Hlavná námestie č.9, 968 01 Nová Baňa 0905 478 964 boris.kopaj@gmail.com
INVESTOR:	**MARIANUM - POHREBNÍCTVO MESTA BRATISLAVY**	
AKCIA:	**PRÍSTREŠOK PRE KOLUMBÁRIÁ** CINTORÍN KOMÁROV	**ČÍSLO. ZÁK.:**
MESTO STAVBY:	KVETNÁRSKA ULICA, PARC. Č. 262, PODUNAJSKÉ BISKUPICE	**DÁTUM:** 11/2024
VÝKRES:	**POHLADY, PERSPEKTÍVA**	**FORMÁT:** 6 A4
		MIERKA: 1:50,8 M. / ČÍSLO VÝKRESU 3
STUPEŇ:	PROJEKT PRE VYDANIE STAVEBNÉHO POVOLENIA	

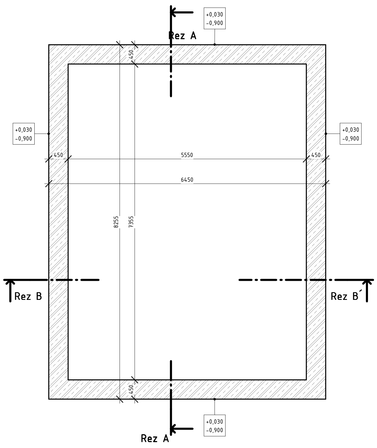

PÔDORYS ZÁKLADOV

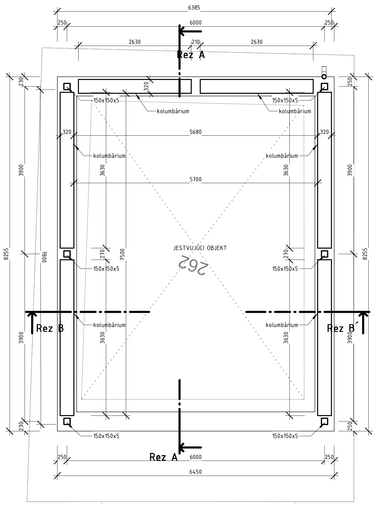

PÔDORYS 1NP

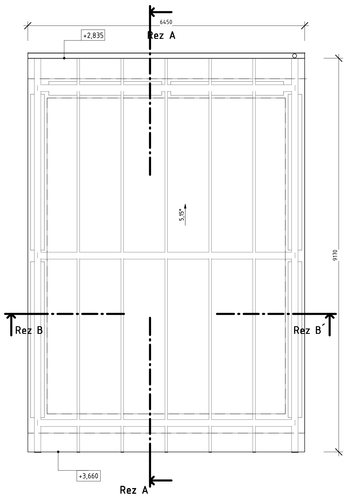

PÔDORYS STRECHY

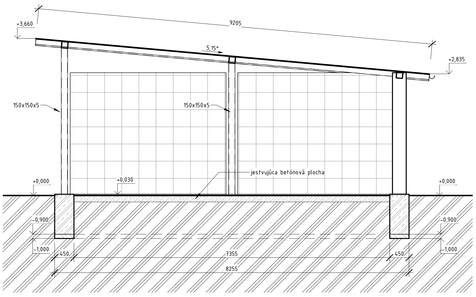

REZ A

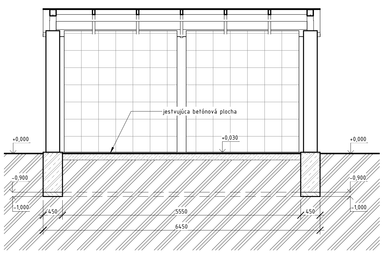

REZ B

0 1 2 3 4 5 m

M 1: 50

UPOZORNENIE :

TÁTO DOKUMENTÁCIA JE V ČASTI ARCHITEKTONICKÉHO REŠENIA ARCHITEKTONICKÝM DIELOM A JE CHRÁNENÉ AUTORSKÝM ZÁKONOM.KAŽDÉ POUŽITIE DELA JE PODMENENÉ ÚDELENÍM SÚHLASU AUTOR. AUTOR MÁ VYHRADENÉ PRÁVO NA AUTORSKÚ KOREKCIU DELA - DOZOR NAD ZHOTOVOVANÍM STAVBY. ZHOTOVITEĽ STAVBY JE POVINNÝ REALIZOVAŤ VŠETKY PRÁCE PODĽA PLATNÝCH STN S DODRŽANÍM TECHNOLOGICKÝCH A BEZPEČNOSTNÝCH POSTUPOV, ĎALEJ REŠPEKTOVAŤ STN ISO 4463-1 O PRÍSTUPNÝCH ROZMEROVÝCH ODCHÝLKACH REALIZOVANÝCH KONŠTRUKCIÍ OD PROJEKTOVANÉHO STAVU. ZMENY A ODCHÝLKY OD PROJEKTU JE NUTNÉ PREROKOVAŤ S AUTOROM A PROJEKTANTOM. VŠETKY NOVÉ SKUTOČNOSTI ZISTENÉ POČAS STAVEBNÝCH PRÁC, KTORÉ NIE SÚ ZOHLADNENÉ V PROJEKTE TREBA KONZULTOVAŤ S PROJEKTANTOM.

Autodesk Revit 2019

AUTOR NÁVRHU:	MGR. ART. BORIS KOPAJ, autorizovaný architekt SKA	- ARCHITEKTÚRA - - INTERIÉR - - DIZAJN - - URBANIZMUS -
HL. ING. PROJEKTU:	MGR. ART. BORIS KOPAJ, autorizovaný architekt SKA	
ZOD. PROJEKTANT:	MGR. ART. BORIS KOPAJ, autorizovaný architekt SKA	
VYPRACOVAL:	MGR. ART. BORIS KOPAJ, autorizovaný architekt SKA	MGR. ART. BORIS KOPAJ autorizovaný architekt SKA reg. č. 1570 AA Hlavná námestie č.9, 968 01 Nová Baňa 0905 478 964 boris.kopaj@gmail.com
INVESTOR:	**MARIANUM - POHREBNÍCTVO MESTA BRATISLAVY**	
AKCIA:	**PRÍSTREŠOK PRE KOLUMBÁRIÁ** CINTORÍN KOMÁROV	**ČÍSLO. ZÁK.:**
MESTO STAVBY:	KVETNÁRSKA ULICA, PARC. Č. 262, PODUNAJSKÉ BISKUPICE	**DÁTUM:** 11/2024
VÝKRES:	**PÔDORYS ZÁKLADOV, 1NP, STRECHY, REZ A, B**	**FORMÁT:** 6 A4
		MIERKA: 1:50 / ČÍSLO VÝKRESU 2
STUPEŇ:	PROJEKT PRE VYDANIE STAVEBNÉHO POVOLENIA	

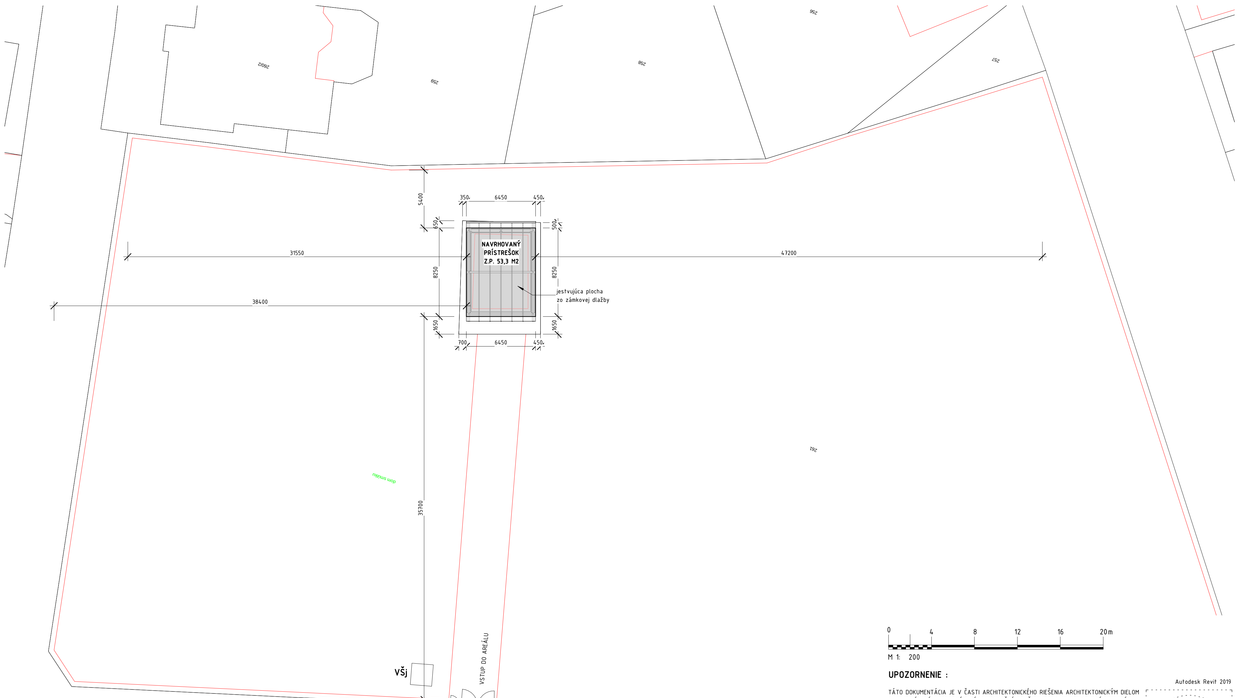

0 4 8 12 16 20m

M 1: 200

UPOZORNENIE :

TÁTO DOKUMENTÁCIA JE V ČASTI ARCHITEKTONICKÉHO REŠENIA ARCHITEKTONICKÝM DIELOM A JE CHRÁNENÉ AUTORSKÝM ZÁKONOM.KAŽDÉ POUŽITIE DELA JE PODMENENÉ ÚDELENÍM SÚHLASU AUTOR. AUTOR MÁ VYHRADENÉ PRÁVO NA AUTORSKÚ KOREKCIU DELA - DOZOR NAD ZHOTOVOVANÍM STAVBY. ZHOTOVITEĽ STAVBY JE POVINNÝ REALIZOVAŤ VŠETKY PRÁCE PODĽA PLATNÝCH STN S DODRŽANÍM TECHNOLOGICKÝCH A BEZPEČNOSTNÝCH POSTUPOV, ĎALEJ REŠPEKTOVAŤ STN ISO 4463-1 O PRÍSTUPNÝCH ROZMEROVÝCH ODCHÝLKACH REALIZOVANÝCH KONŠTRUKCIÍ OD PROJEKTOVANÉHO STAVU. ZMENY A ODCHÝLKY OD PROJEKTU JE NUTNÉ PREROKOVAŤ S AUTOROM A PROJEKTANTOM. VŠETKY NOVÉ SKUTOČNOSTI ZISTENÉ POČAS STAVEBNÝCH PRÁC, KTORÉ NIE SÚ ZOHLADNENÉ V PROJEKTE TREBA KONZULTOVAŤ S PROJEKTANTOM.

Autodesk Revit 2019

AUTOR NÁVRHU:	MGR. ART. BORIS KOPAJ, autorizovaný architekt SKA	- ARCHITEKTÚRA - - INTERIÉR - - DIZAJN - - URBANIZMUS -
HL. ING. PROJEKTU:	MGR. ART. BORIS KOPAJ, autorizovaný architekt SKA	
ZOD. PROJEKTANT:	MGR. ART. BORIS KOPAJ, autorizovaný architekt SKA	
VYPRACOVAL:	MGR. ART. BORIS KOPAJ, autorizovaný architekt SKA	MGR. ART. BORIS KOPAJ autorizovaný architekt SKA reg. č. 1570 AA Hlavná námestie č.9, 968 01 Nová Baňa 0905 478 964 boris.kopaj@gmail.com
INVESTOR:	**MARIANUM - POHREBNÍCTVO MESTA BRATISLAVY**	
AKCIA:	**PRÍSTREŠOK PRE KOLUMBÁRIÁ** CINTORÍN KOMÁROV	**ČÍSLO. ZÁK.:**
MESTO STAVBY:	KVETNÁRSKA ULICA, PARC. Č. 262, PODUNAJSKÉ BISKUPICE	**DÁTUM:** 11/2024
VÝKRES:	**SITUÁCIA**	**FORMÁT:** 6 A4
		MIERKA: 1:200 / ČÍSLO VÝKRESU 1
STUPEŇ:	PROJEKT PRE VYDANIE STAVEBNÉHO POVOLENIA	