PRZEKRÓJ KONSTRUKCYJNY A-A
SKALA 1:50

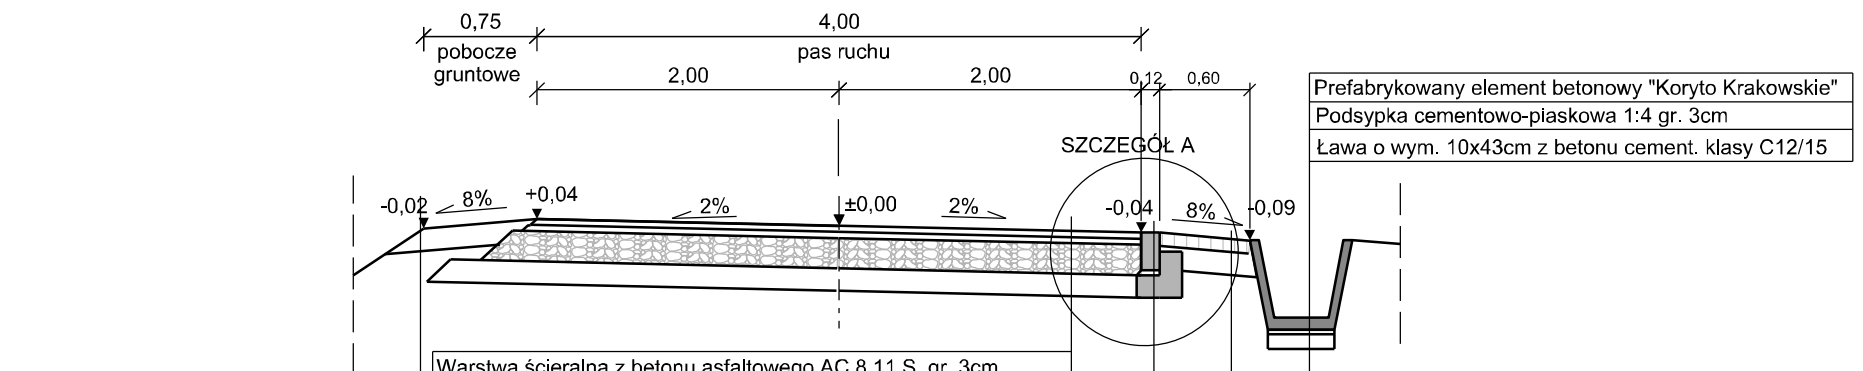

Prefabrykowany element betonowy "Koryto Krakowskie"
Podsypka cementowo-piaskowa 1:4 gr. 3cm
Ława o wym. 10x43cm z betonu cement. klasy C12/15

Mieszanka niezwiązana C90/3 z kruszywa łamanego 0/31,5 stabil. mech, gr. 15cm

Warstwa ścieralna z betonu asfaltowego AC 8 11 S, gr. 3cm
Warstwa wiążąca z betonu asfaltowego AC 11 W, gr. 3cm
Podbudowa z mieszanki niezwiązanej z kruszywa łamanego 0/31,5 stabil. mech, gr. 20cm
Warstwa odsączająca z piasku, gr. 10cm

Płyta ażurowa wym. 60x40x10cm z wypełnieniem otworów kruszywem łamanym
Ława betonowa C8/10 o wym. 10x60 cm

Opornik betonowy 12x25cm
Podsypka cementowo-piaskowa 1:4 gr. 5cm
Ława 15x25cm z oporem 15x17cm z betonu cement. klasy C12/15

SZCZEGÓŁ A
SKALA 1:25

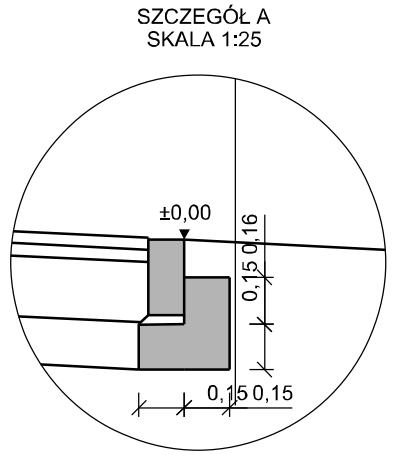

PRZEKRÓJ KONSTRUKCYJNY B-B
SKALA 1:50

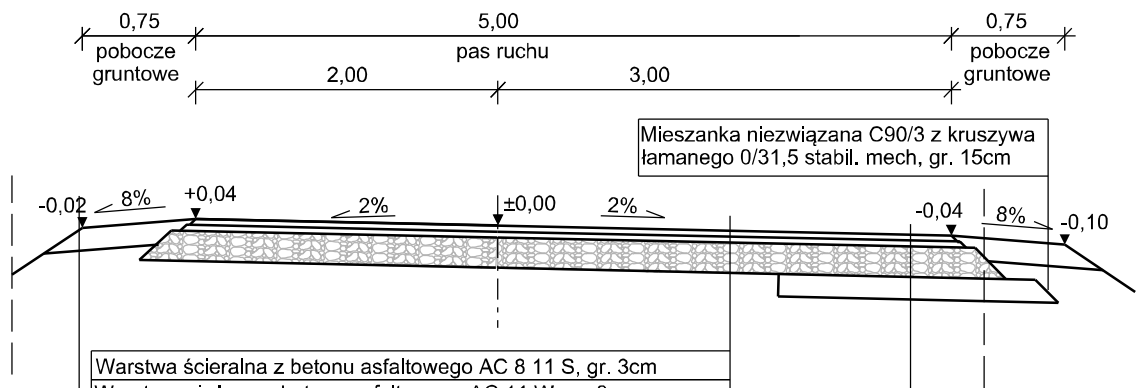

Mieszanka niezwiązana C90/3 z kruszywa łamanego 0/31,5 stabil. mech, gr. 15cm

Warstwa ścieralna z betonu asfaltowego AC 8 11 S, gr. 3cm
Warstwa wiążąca z betonu asfaltowego AC 11 W, gr. 3cm
Podbudowa z mieszanki niezwiązanej z kruszywa łamanego 0/31,5 stabil. mech, gr. 15cm
Wyrównanie istniejącej podbudowy

Warstwa ścieralna z betonu asfaltowego AC 8 11 S, gr. 3cm
Warstwa wiążąca z betonu asfaltowego AC 11 W, gr. 3cm
Podbudowa z mieszanki niezwiązanej z kruszywa łamanego 0/31,5 stabil. mech, gr. 20cm
Warstwa odsączająca z piasku, gr. 10cm

PRZEKRÓJ KONSTRUKCYJNY C-C
SKALA 1:50

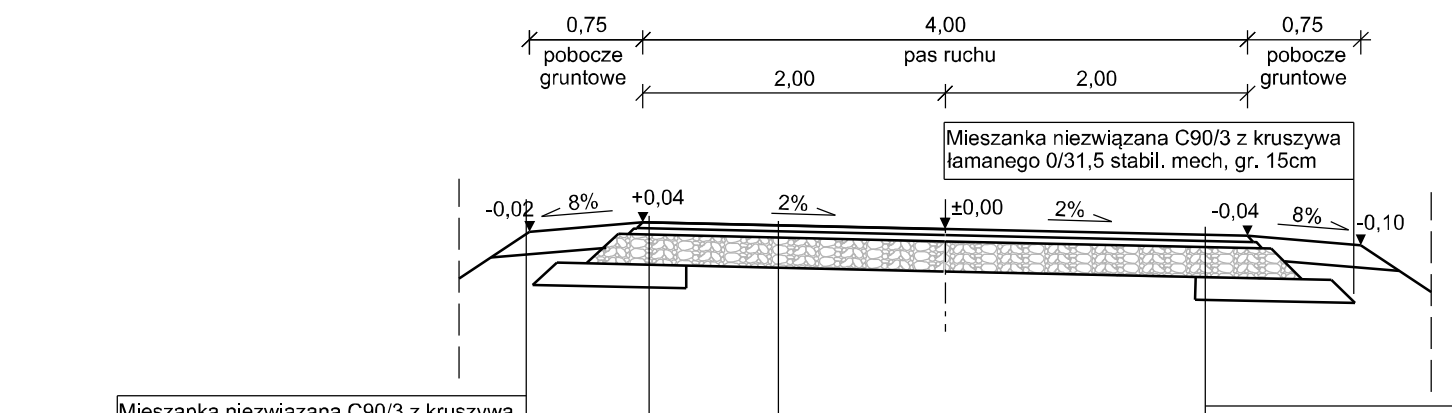

Mieszanka niezwiązana C90/3 z kruszywa łamanego 0/31,5 stabil. mech, gr. 15cm

Warstwa ścieralna z betonu asfaltowego AC 8 11 S, gr. 3cm
Warstwa wiążąca z betonu asfaltowego AC 11 W, gr. 3cm
Podbudowa z mieszanki niezwiązanej z kruszywa łamanego 0/31,5 stabil. mech, gr. 20cm
Warstwa odsączająca z piasku, gr. 10cm

Warstwa ścieralna z betonu asfaltowego AC 8 11 S, gr. 3cm
Warstwa wiążąca z betonu asfaltowego AC 11 W, gr. 3cm
Podbudowa z mieszanki niezwiązanej z kruszywa łamanego 0/31,5 stabil. mech, gr. 15cm
Warstwa odsączająca z piasku, gr. 10cm

Warstwa ścieralna z betonu asfaltowego AC 8 11 S, gr. 3cm
Warstwa wiążąca z betonu asfaltowego AC 11 W, gr. 3cm
Podbudowa z mieszanki niezwiązanej z kruszywa łamanego 0/31,5 stabil. mech, gr. 20cm
Warstwa odsączająca z piasku, gr. 10cm

PRZEKRÓJ KONSTRUKCYJNY ZJAZD BITUMICZNY
SKALA 1:50

Warstwa ścieralna z betonu asfaltowego AC 8 S, gr. 5cm
Podbudowa z mieszanki niezwiązanej z kruszywa łamanego 0/31,5 stabil. mech, gr. 20cm
Warstwa odsączająca z piasku, gr. 10 cm

Warstwa ścieralna z betonu asfaltowego AC 8 11 S, gr. 3cm
Warstwa wiążąca z betonu asfaltowego AC 11 W, gr. 3cm
Podbudowa z mieszanki niezwiązanej z kruszywa łamanego 0/31,5 stabil. mech, gr. 20cm
Warstwa odsączająca z piasku, gr. 10cm

NAZWA ZAMIERZENIA BUDOWLANEGO:

Przebudowa drogi gminnej nr 080706C w miejscowości Zaborowo

ADRES OBIEKTU: m. Zaborowo, Miasto i Gmina Górzno, powiat brodnicki

JEDNOSTKA PROJ.: DM-PROJ, Mariusz Majewski, Ostrowite 172, 87-522 Ostrowite

INWESTOR: Miasto i Gmina Górzno, ul. Rynek 1, 87-320 Górzno

NAZWA OPRACOWANIA: **DOKUMENTACJA TECHNICZNA**

TYTUŁ RYSUNKU: PRZEKROJE KONSTRUKCYJNE

FUNKCJA	IMIĘ I NAZWISKO	NR UPRAWNIEŃ I SPECJ.	PODPIS
PROJEKTANT:	mgr inż. Mariusz Majewski	KUP/0116/POOD/13 do projektowania w specjalności drogowej bez ograniczeń	

DATA:	BRANŻA:	SKALA:	NR RYS.
08.2024	DROGOWA	1:25, 1:50	3