


VÝPRAVNA-SCHÉMA 1.NP, 1:100

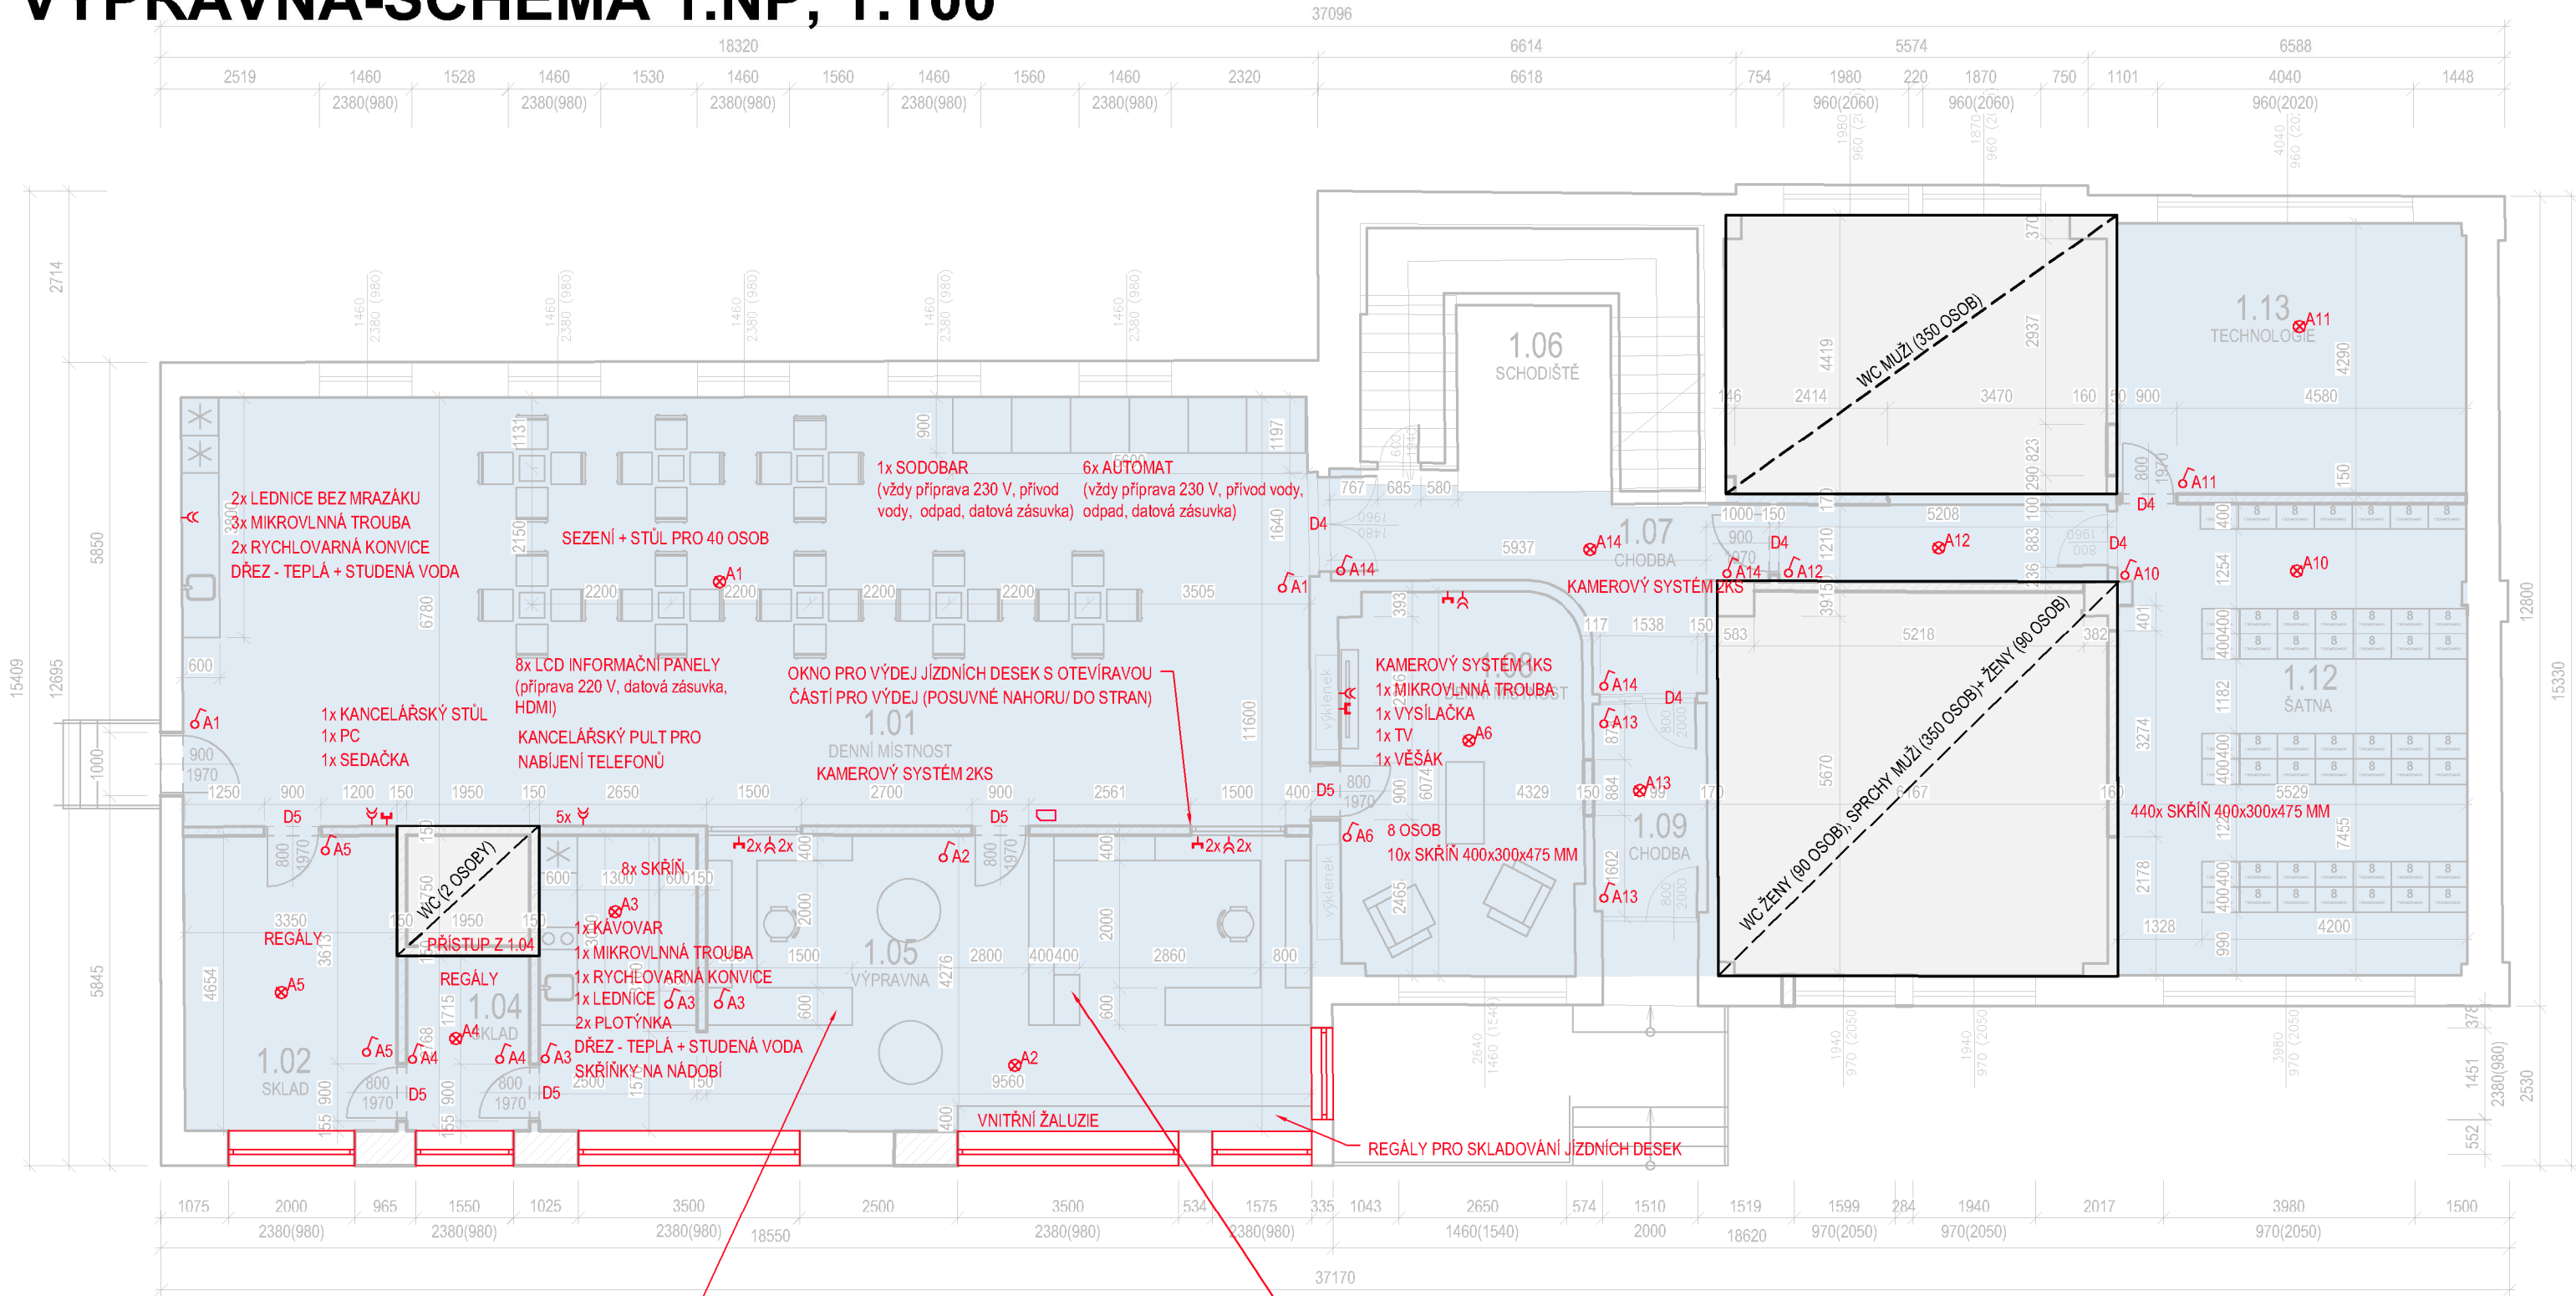

LEGENDA ZNAČEK

- ⊗ OKRUHY SVÍTIDEL
- ⌚ VYPÍNAČ
- ⌚ ZÁSUVKA DVOJITÁ 230 V
- ⌚ ZÁSUVKA 400 V
- ⌚ DATOVÁ ZÁSUVKA
- VSTUP NA KARTU

- NÁVRH DISPOZICE DOŘEŠÍ ZHOTOVITEL
- NUTNO DODRŽET DISPOZICI, VNITŘNÍ ROZMĚRY JE MOŽNO PŘIZPŮSOBIT
- NUTNÉ DODRŽET DISPOZICI I VNITŘNÍ ROZMĚRY

LEGENDA MÍSTNOSTÍ

	OZN.	NÁZEV MÍSTNOSTI	PLOCHA [m²]
1.NP	1.01	DENNÍ MÍSTNOST	120.19
	1.02	SKLAD	16.13
	1.03	WC	
	1.04	SKLAD	5.40
	1.05	VÝPRAVNA	57.30
	1.06	SCHODIŠTĚ	21.67
	1.07	CHODBA	19.48
	1.08	DENNÍ MÍSTNOST	22.87
	1.09	CHODBA	7.98
	1.10 - 1.11	WC ŽENY	
		SPRCHA	
	1.12	ŠATNA	40.92
	1.13	TECHNOLOGIE	23.72
	1.14	WC MUŽI	
PLOCHA CELKEM			335.67

GENERÁLNÍ PROJEKTANT

dkarchitekti s.r.o.

KŘENOVA 409/52, TRNITÁ, 602 00 BRNO | IČO: 052 90 236 | DIČ: CZ 052 90 236

ARCHITEKT

ING. ARCH. D.KUDLA

ZODPOVĚDNÝ PROJEKTANT

ING. ARCH. D.KUDLA

HLAVNÍ INŽENÝR PROJEKTU

ING. T.FRIES

VYPRACOVAL

BC. ANETA KUDELOVÁ

NÁZEV AKCE

MODERNIZACE VOZOVNY SLATINA

MÍSTO STAVBY

HVIEZDOSLAVOVA 749/1A, 627 00 BRNO-SLATINA

KATASTRÁLNÍ ÚZEMÍ

SLATINA (612286)

INVESTOR:

DOPRAVNÍ PODNIK MĚSTA BRNA, A.S.

ČÁST DOKUMENTACE

2.KNIHA MÍSTNOSTÍ

NÁZEV DOKUMENTU:

VÝPRAVNA-SCHÉMA 1.NP

MÉRITKO

1:100

VÝŠKA ±0,000 Bpv

--- M N. M.

SEVERKA

↑

KÓD DOKUMENTU - REVIZE:

2.15.

OBJEKT

SO 107

STUPEŇ PD

FIDIC

PARÉ:

ČÍSLO ZAKÁZKY:

2101100

DATUM

03/2025

PRACOVNÍ MÍSTO VÝPRAVČÍHO AUTOBUSŮ:
1x KANCELÁŘSKÝ STŮL TVARU U+ 4x KONTEJNER UZAMYKATELNÉ ŠUPLÍKY
1x ZÁVĚSNÁ SKŘÍŇKA - DVÍŘKA SKLO, ZAMYKACÍ 2000 x 450 x 400 MM
1x KANCELÁŘSKÁ ŽIDLE POJÍZDNÁ
1x KOMBINOVÁ SKŘÍŇKY SPODNÍ S PLNÝMI DVEŘMI, HORNÍ PROSKLENÉ - VNITŘNÍ
POLICE - ZAMYKACÍ POZICE CELKOVÁ DÉLKA MAX 2400 MM, HLoubKA 400 MM,
VÝŠKA 200 MM - Z TOHO V JEDNÉ ČÁSTI REGISTR NA DESKY 80 POZIC 30 x 340 x
400 MM
2x OTOČNÝ KARUSEL NA JÍZDNÍ DESKY
1x VĚŠÁK
2x PC S VÝSUVNOU DESKOU PRO KLÁVESNICI
3x MONITOR
1x TISKÁRNA
1x TELEFON DO DATOVÉ ZÁSUVKY
1x MOBILNÍ TELEFON
SLEDOVÁNÍ KAMER CELÝ AREÁL (MONITOR+DRŽÁK NA STĚNU)

PRACOVNÍ MÍSTO VÝPRAVČÍHO TROLEJBUSŮ:
1x KANCELÁŘSKÝ STŮL TVARU U+ 4x KONTEJNER UZAMYKATELNÉ ŠUPLÍKY
1x ZÁVĚSNÁ SKŘÍŇKA - DVÍŘKA SKLO, ZAMYKACÍ 2000 x 450 x 400 MM
1x KANCELÁŘSKÁ ŽIDLE POJÍZDNÁ
1x REGÁL NA BRAŠNY CELKOVÁ ŠÍŘKA MAX 1600 MM, 5 ŘAD NAD SEBOU, PRVNÍ
ODSAZENÁ OD ZEMĚ, CELKOVÁ VÝŠKA 2000 MM, HLoubKA 400 MM, CELKEM 120
POZIC PRO BRAŠNY, JEDNA POZICE 60 x 350 x 400 MM
1x KOMBINOVANÁ SKŘÍŇ 800 x 200 x 400 MM - SPODNÍ DVÍŘKA PLNÉ, HORNÍ
PROSKLENÉ - UZAMYKATELNÉ
1x NÍZKÉ SKŘÍŇKY DO VÝŠKY OKENNÍHO PARAPETU, HLoubKA 400 MM - PLNÉ
DVÍŘKA, UZAMYKATELNÉ
1x VĚŠÁK
2x PC S VÝSUVNOU DESKOU PRO KLÁVESNICI
3x MONITOR
1x TISKÁRNA
1x TELEFON DO DATOVÉ ZÁSUVKY
1x MOBILNÍ TELEFON
SLEDOVÁNÍ KAMER CELÝ AREÁL (MONITOR+DRŽÁK NA STĚNU)