



PRÍZEMIE

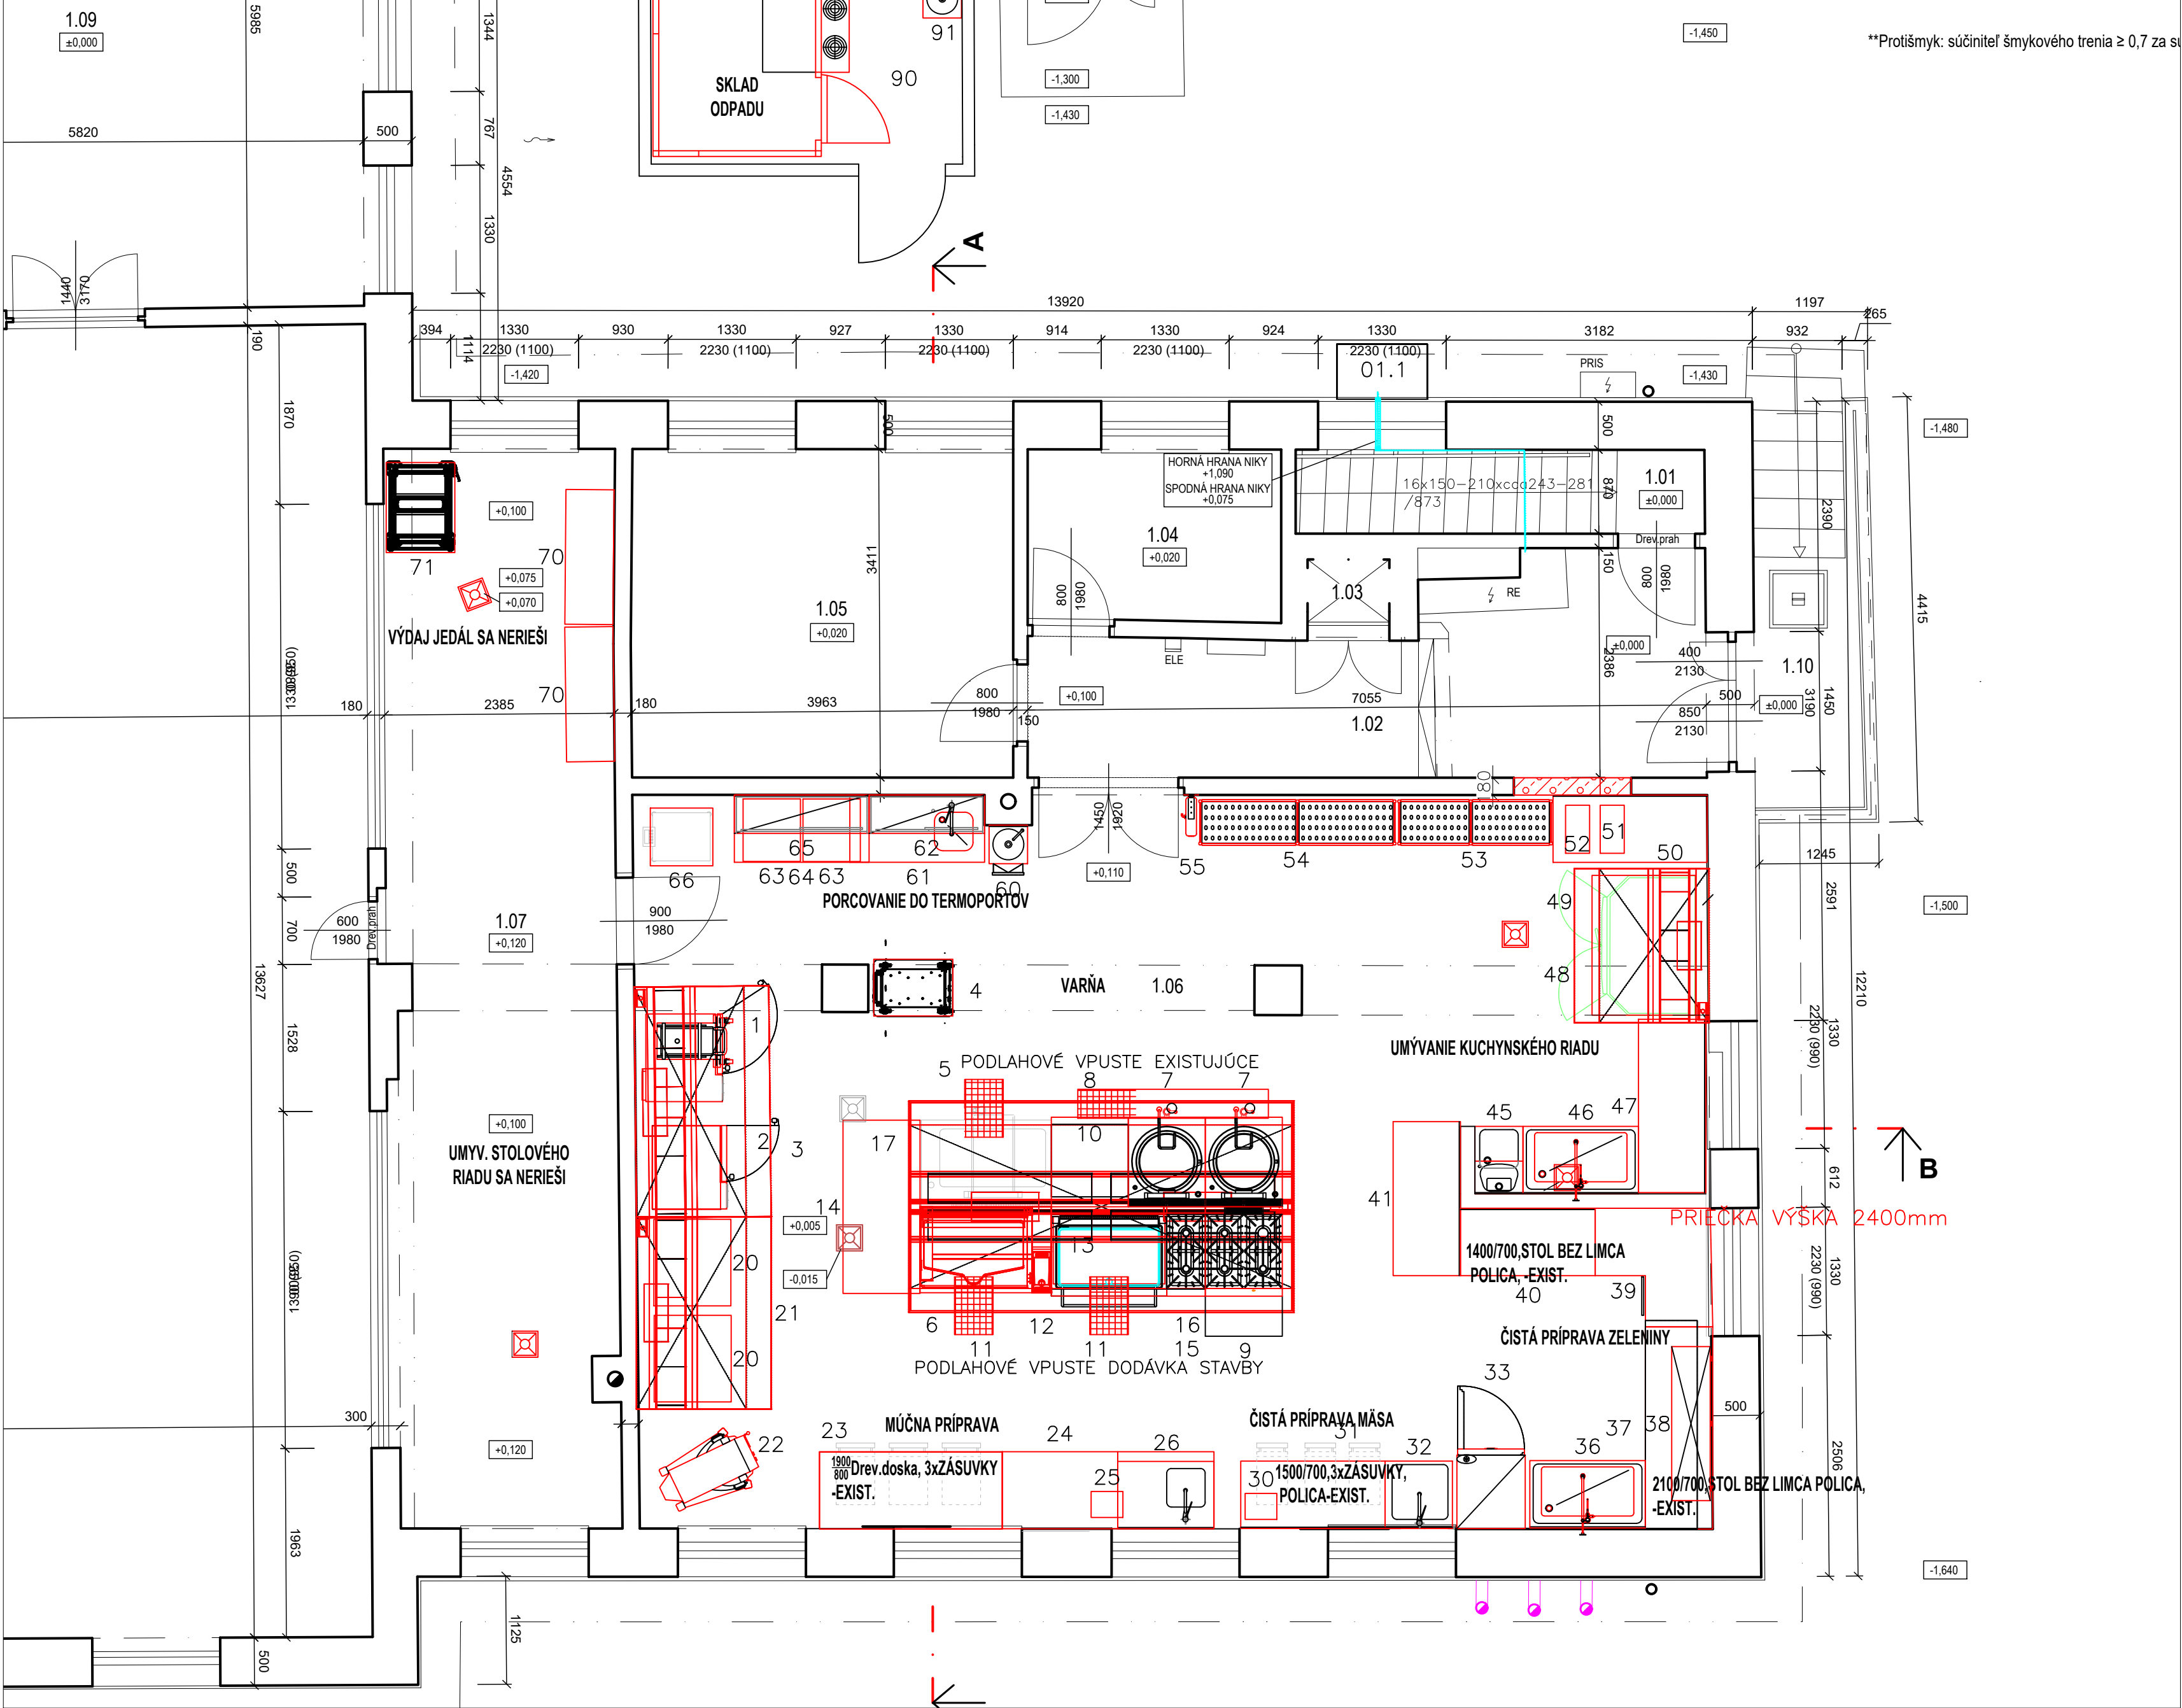

SUTERÉN

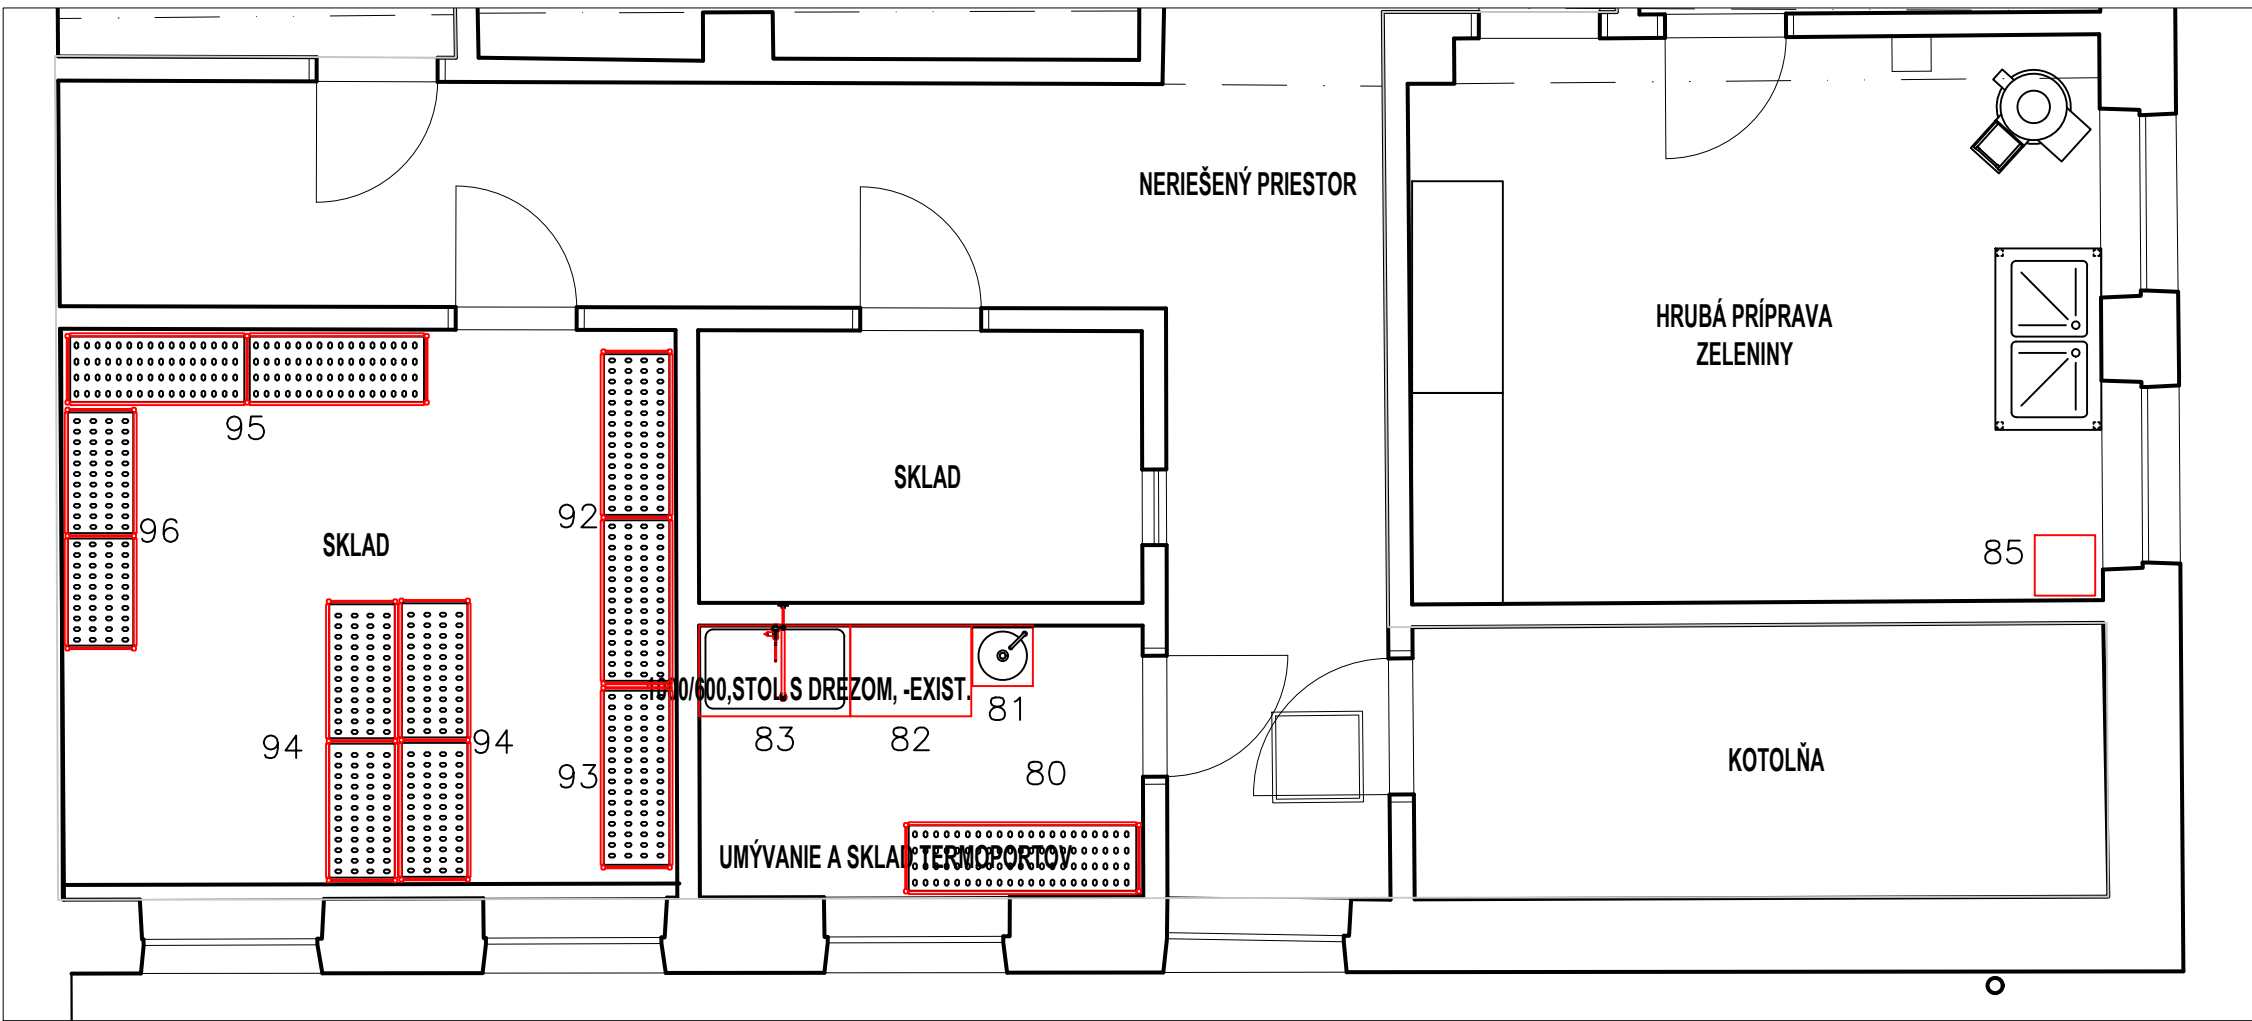

POS	Množstvo	POPIS ZARIADENÍ	ŠÍRKA (mm)	HĽBKA (mm)	VÝŠKA (mm)
No default area					
1	1	Konvektomat, 20xGN1/1, EL, 3-eklo	911	864	1794
1.1	1	ZAVÄZECÍ VOZÍK S KLECI, 20xGN1/1, ROZTEČ 63MM	544	867	1700
1.2	1	AUTOMATICKÝ ZMÄKČOVAČ PRO KONVEKTOMATY	250	480	540
2	1	Konvektomat, 10xGN1/1, EL, EXIST	867	775	1058
2.1	1	Podstava oteplená, pro 6810x1/1 konvektomaty - rozložena	867	707	670
3	1	DIGESTOR NÄSTÄNNÄ AISI304 2400X1400MM	2400	1400	500
3.1	2	OSVÄTLENÍ K DIGESTORÜ LED, 650MM - IP65	655	51	107
4	1	Prepravný box na jedlo s cirkulačným ohrevom 24 GN	590	821	1302
5	1	PLYNOVÝ KOTOL, 300Lit, exist	1350	900	900
6	1	ELEKTR. MULTIFUNKČNÉ TLAKOVÉ VARNÉ ZARIADENIE 150lit	1365	894	1078
6.1	1	príslušenstvo: 1x rameno pre zdvihanie, 3x varný kôš, 1x sítka záchytné, 1x špachľa, 3x nôž na dno panvice, 1x špongia na umývanie	1000	700	900
7	2	KOTEL PL, 150L, NEPRÍMÝ, Š. 800MM	800	930	850
8	1	NEUTRÁL DIL. SE ZÄSUVKOU, BEZ PODESTAVBY, Š. 800MM - 3MM VRCHNÍ DESKA	800	930	250
9	1	SPORÄK, GA, ELEKTRICKÄ TROUBA, 800MM	800	930	850
9.1	1	NÄSTAVEC TRUBKY VODOVODNÜ BATERIE, R.900	15	15	400
9.2	1	BATERIE (SV) OTÖČNÉ RAMÍKNO	45	500	753
9.3	1	BOÖNÍ PANEL, 2KS, V=700, ELECTROLUX 900	3	900	700
10	1	PODESTAVA BEZ DVÍREK, Š. 800MM	800	785	600
11	2	NEREZ, PODLAHOVÄ VPUSŤ, PROTIŠMYKOVÝ ROŠŤ-STAVBA	400	800	250
12	1	PL. PANVICA SKLOPNÄ, MOTOROVÄ, 118LIT.	1200	858	900
13	1	NEREZ, RAM	1200	74	900
14	1	PRAC. NEREZ, STOL S POLICOU, BEZ LIMCA -EXIST	1800	800	900
15	1	SPORÄK, G2xGW, BEZ PODESTAVBY, 400MM	400	930	250
16	1	PODESTAVA BEZ DVÍREK, Š. 400MM	400	785	600
17	1	DIGESTOR ZÄVÄSNÄ AISI304, 4000X2200MM	4000	2200	500
17.1	4	OSVÄTLENÍ K DIGESTORÜ LED, 1250MM - IP65	1255	51	107
20	2	Elektrická statická pec, dvojkomorová	900	800	1050
21	1	DIGESTOR NÄSTÄNNÄ AISI304 2000X1400MM	2000	1400	500
21.1	2	OSVÄTLENÍ K DIGESTORÜ LED, 650MM - IP65	655	51	107
22	1	PLANETÄRNÍ MIXER 60 L, MECH OVÄL, 400V EXIST	685	1087	1445
23	1	PRAC. STOL S DREVENOU DOSKOU, 3xZÄSUVKY EXIST.	1900	800	960
24	1	PRAC. STOL S POLICOU, DREVENOU DOSKOU, LIMEC 40mm	1200	800	900
25	1	STOLOVÄ DIGI VÄHA 6kg	330	270	120
26	1	PRACOVNÍ STÜL SE ZADNÍM LIMCEM, 1000MM, POLICA, DREZ 400/400/200mm	1000	800	950
26.1	1	MIX BATERIE PÄKOVÄ, KRÄTKE RAMÄNKNO, 3/4"	364	343	384
30	1	STOLOVÄ DIGI VÄHA 6kg	330	270	120
31	1	PRACOVNÍ STÜL SE ZADNÍM LIMCEM, 1500MM	1500	700	1000
32	1	PRACOVNÍ STÜL SE ZADNÍM LIMCEM, 700MM, DREZ -EXIST	700	700	1000
32.1	1	MIX BATERIE PÄKOVÄ, KRÄTKE RAMÄNKNO, 3/4"	364	343	384
33	1	CHLADICÍ SKRÍŇ 670L, -2*+10°C, DIGITÄLNÄ EXIST	710	835	2050
36	1	NÄMÄČECÍ STÜL, 1 DŘEZ 960X510MM, 1200MM	1200	700	1000
36.1	1	PÄKOVÄ MIXOVÄCÍ BATERIE S RAMÄNKEM A SPRCHOU, STOLNÍ PRO 1 OTVOR	364	638	1048
37	1	NEREZ, PRACOVNÝ STOL -EXIST	2100	700	900
37.1	1	NEREZ, LIMEC ZADNÝ A PRÄVÝ 60MM	2100	60	3
38	1	POLICE NA STÄNU PLNÄ 1600 MM, VČ. ÜCHYTÜ	1600	415	350
39	1	NEREZ, PRAC. STOL S LIMCOM, POLICA, ZÄSUVKA 400mm	1180	1230	940
40	1	PRACOVNÍ STÜL BEZ ZADNÍM LIMCEM, 1400MM	1400	700	1000
40.1	1	ZADNÝ LIMEC	1400	60	3
41	1	PRACOVNÍ STÜL SE ZADNÍM LIMCEM, 1600MM	1600	700	1000
41.1	1	SPODNÍ POLICE K PRACÄMYCÍMU STOLU 1600MM	1480	540	40
45	1	KOMBINACE UMÝVÄDOVÝ VÝLEVKÄ, VČ. BATERIE	500	700	950
46	1	NÄMÄČECÍ STÜL, 1 DŘEZ 960X510MM, EXIST	1200	700	1000
46.1	1	PÄKOVÄ MIXOVÄCÍ BATERIE S RAMÄNKEM A SPRCHOU, STOLNÍ PRO 1 OTVOR	364	638	1048
47	1	PRACOVNÍ STÜL SE ZADNÍM LIMCEM, 1800MM	1800	700	1000
47.1	1	SPODNÍ POLICE K PRACÄMYCÍMU STOLU 1800MM	1680	540	40
48	1	UMÝVÄKA KUCH. RIÄDU, GRANULÄ MAXI	1452	1075	2280
49	1	DIGESTOR NÄSTÄNNÄ AISI304 1600X1400MM	1600	1400	500
50	1	PRACOVNÍ STÜL SE ZADNÍM LIMCEM, 1600MM	1600	700	1000
50.1	1	SPODNÍ POLICE K PRACÄMYCÍMU STOLU 1600MM	1480	540	40
51	1	AUTOMAT, ZMÄKČOVAČ PRE T.V.	500	250	400
52	1	AUTOMAT, ZMÄKČOVAČ PRE S.V.	500	250	400
53	1	REGÄL ROVNÝ-4 POLICE/STÜJKY-475X1606MM	1606	475	1700
54	1	REGÄL ROVNÝ-4 POLICE/STÜJKY-475X2048MM	2048	475	1700
55	1	MAXIREEL-SÄMONÄVÄECÍ HÄDICE+PISTOLE 10M	150	486	465
60	1	UMÝVÄDLO SE SKRÍŇKOU NA ÖPAD, KOLENOVÝ SPINÄC.	400	400	900
61	1	PRAC. STÜL S DŘEZEM VPRÄVO 1200MM, LIMEC	1200	700	1000
61.1	1	MIX BATERIE PÄKOVÄ, KRÄTKE RAMÄNKNO, 3/4"	364	343	384
61.2	1	SPODNÍ POLICE K PRACÄMYCÍMU STOLU 1400MM	1280	540	40
62	1	SKRÍŇKA NA STÄNU 2 POSUVNÉ DVÍRE, 1200MM	1200	400	650
63	2	PODPULT CHLÄDÄČKA NEREZOVÄ 130lit	595	650	830
64	1	PRACOVNÍ STÜL SE ZADNÍM LIMCEM, 1400MM	1400	700	1000
64.1	1	SPODNÍ POLICE K PRACÄMYCÍMU STOLU 1400MM	1280	540	40
65	1	SKRÍŇKA NA STÄNU 2 POSUVNÉ DVÍRE, 1400MM	1400	400	650
66	1	DIGI PODLAHOVÄ VÄHA SO STÜPIKOM, 150kg/50g	650	800	700
70	2	NEREZ, REGÄL 4 POLICE PLNÉ	1400	500	1800
71	1	MOBILNÄ VODNÄ VÄRNÄ ZGN 1/1 S ÖHREVOM	714	936	933
80	1	REGÄL ROVNÝ-4 POLICE/2 STÜJKY-475X1569MM	1569	475	1700
81	1	UMÝVÄDLO NÄSTÄNNÉ, NEREZOVÉ	400	400	332
82	1	NEREZ, PRAC. STOL S POLICOU, LIMEC	800	600	900
83	1	NEREZ, STOL S DREZOM -EXIST	1000	600	850
83.1	1	PÄKOVÄ MIXOVÄCÍ BATERIE S RAMÄNKEM A SPRCHOU, STOLNÍ PRO 1 OTVOR	364	638	1048
85	1	DIGI VÄHA PLÖŠNOVÄ SO STÜPIKOM, 100kg	400	400	700
90	1	CHLÄDICÍ MÍSTNOST 163X163, -2+8°C	1750	1750	2150
91	1	UMÝVÄDLO NÄSTÄNNÉ, NEREZOVÉ	400	400	332
92	1	REGÄL ROVNÝ-4 POLICE/STÜJKY-475X2224MM	2224	475	1700
93	1	REGÄL ROVNÝ-4 POLICE/2 STÜJKY-475X1216MM	1216	475	1700
94	2	REGÄL ROVNÝ-4 POLICE/STÜJKY-475X1872MM	1872	475	1700
95	1	REGÄL ROVNÝ-4 POLICE/STÜJKY-475X2040MM	2040	475	1700
96	1	REGÄL ROVNÝ-4 POLICE/STÜJKY-475X1606MM	1606	475	1700

REVÍZIA: A, 09_12_2024, ZMENA VARNÉHO BLOKU

Výšk. systém: BpV ±0 = 150.580

Zodpovedný projektant časť gastro:		Ing. Peter Milošinka	
Vypracoval:		Ing. Branislav Vačok	
Stavba:		Základná škola Sibirská časť objektu kuchyne s jedálňou	
Miesto stavby:		ZŠ-Sibirská 39,832 91 Bratislava 3, parc. č. 11820/1, LV č.3749	
Stavebný objekt:		SO 01-časť objektu kuchyne s jedálňou	
Objednávateľ:		Mestská časť Bratislava-Nové Mesto, Miestny úrad Bratislava	
Názov výkresu:		Dispozícia kuchyne so zázemím, prízemie a suterén,	
Mierka:		1:50	
Číslo výkresu:		G01	
Časť projektu:		GASTRO	
Stupeň projektu:		PSP	
Dátum spracovania:		11.2024	
Formát výkresu:		A1 8xA4	
Číslo zákazky:		Objednávka č.	