



INVESTOR	Spojená škola Poltár Železničná 5, 987 01 Poltár	
Názov projektu	Spojená škola Poltár - Moderznizácia poľnohospodárstva a návrat k sklárskym tradíciám	
Zodpovedný projektant	Ing. Jozef Király, PhD.	
Vypracoval	Ing. Pavol Mlynár	
Miesto stavby	p.č. 2343/2, kat. územie Poltár	
	Stupeň dokumentácie Projektová dokumentácia pre realizáciu stavby	
	Stavba: SO 01 -Revitalizácia sklárstva	
	Výkres: Rozvádzač R1.1 - jednopólová schéma	
	Mierka:	Dátum: 06/2023
ELI	Číslo výkresu: 07.1	Číslo paré:


	1	2	3	4	5	6	7	8	9	10	11	12
A	Označenie rozvadzača: R1.1											
	Účel: Rozvádzač pre zásuvky a osvetlenie											
B	Typ skrine: Oceloplechový skriňový rozvádzač EI30 typ: -----											
	Rozmery TE: mm 5x24TE											
	Krytie: IP40/20											
	Farva rozvádzača: RAL 7035 a.i.											
	Kabelové vývody: Prívod zhora, vývody zhora											
	Součiniteľ súdobosti β 0,65											
	Elektromagnetická kompatibilita: Prostredie B											
	Inštalácia do prostredia: Vnútorne											
	Obsluha rozvádzača: Znalá osoba											
	Zvláštne prevádzkové podmienky: -											
	Poznámka: ...											
	Menovité hodnoty:											
	Hlavné obvody: menovité napätie Un: 400/230V AC/ 50Hz,											
	Menovité pracovné napätie Ue: 230V AC											
	Menovité izolačné napätie Ui: 600V AC											
	Menovité impulsné výdržné napätie Uimp: 4kV											
	Menovitý prúd rozvádzača In: 63A											
	Menovitý dynamický prúd Ipk: 15kA											
	Menovitý krátkodobý výdržný prúd Icw: 10kA											
	Menovitý podmienený zkratový prúd Icc: -											
	Druh siete: 3NPE ~ 50 Hz, 400V/TN-S											
	Ochranné opatrenia: - SAMOČINNÝM ODPOJENÍM NAPÁJANIA											
	- DVOJITOU ALEBO ZOSILNENOU IZOLÁCIU											
	- PRÚDOVÝM CHRÁNIČOM RCD 30mA											
D	Obsah výkresu :											
	Dátum :											
	LIST Č.:											
	LIST: 2 / --PL											
	1	2	3	4	5	6	7	8	9	10	11	12

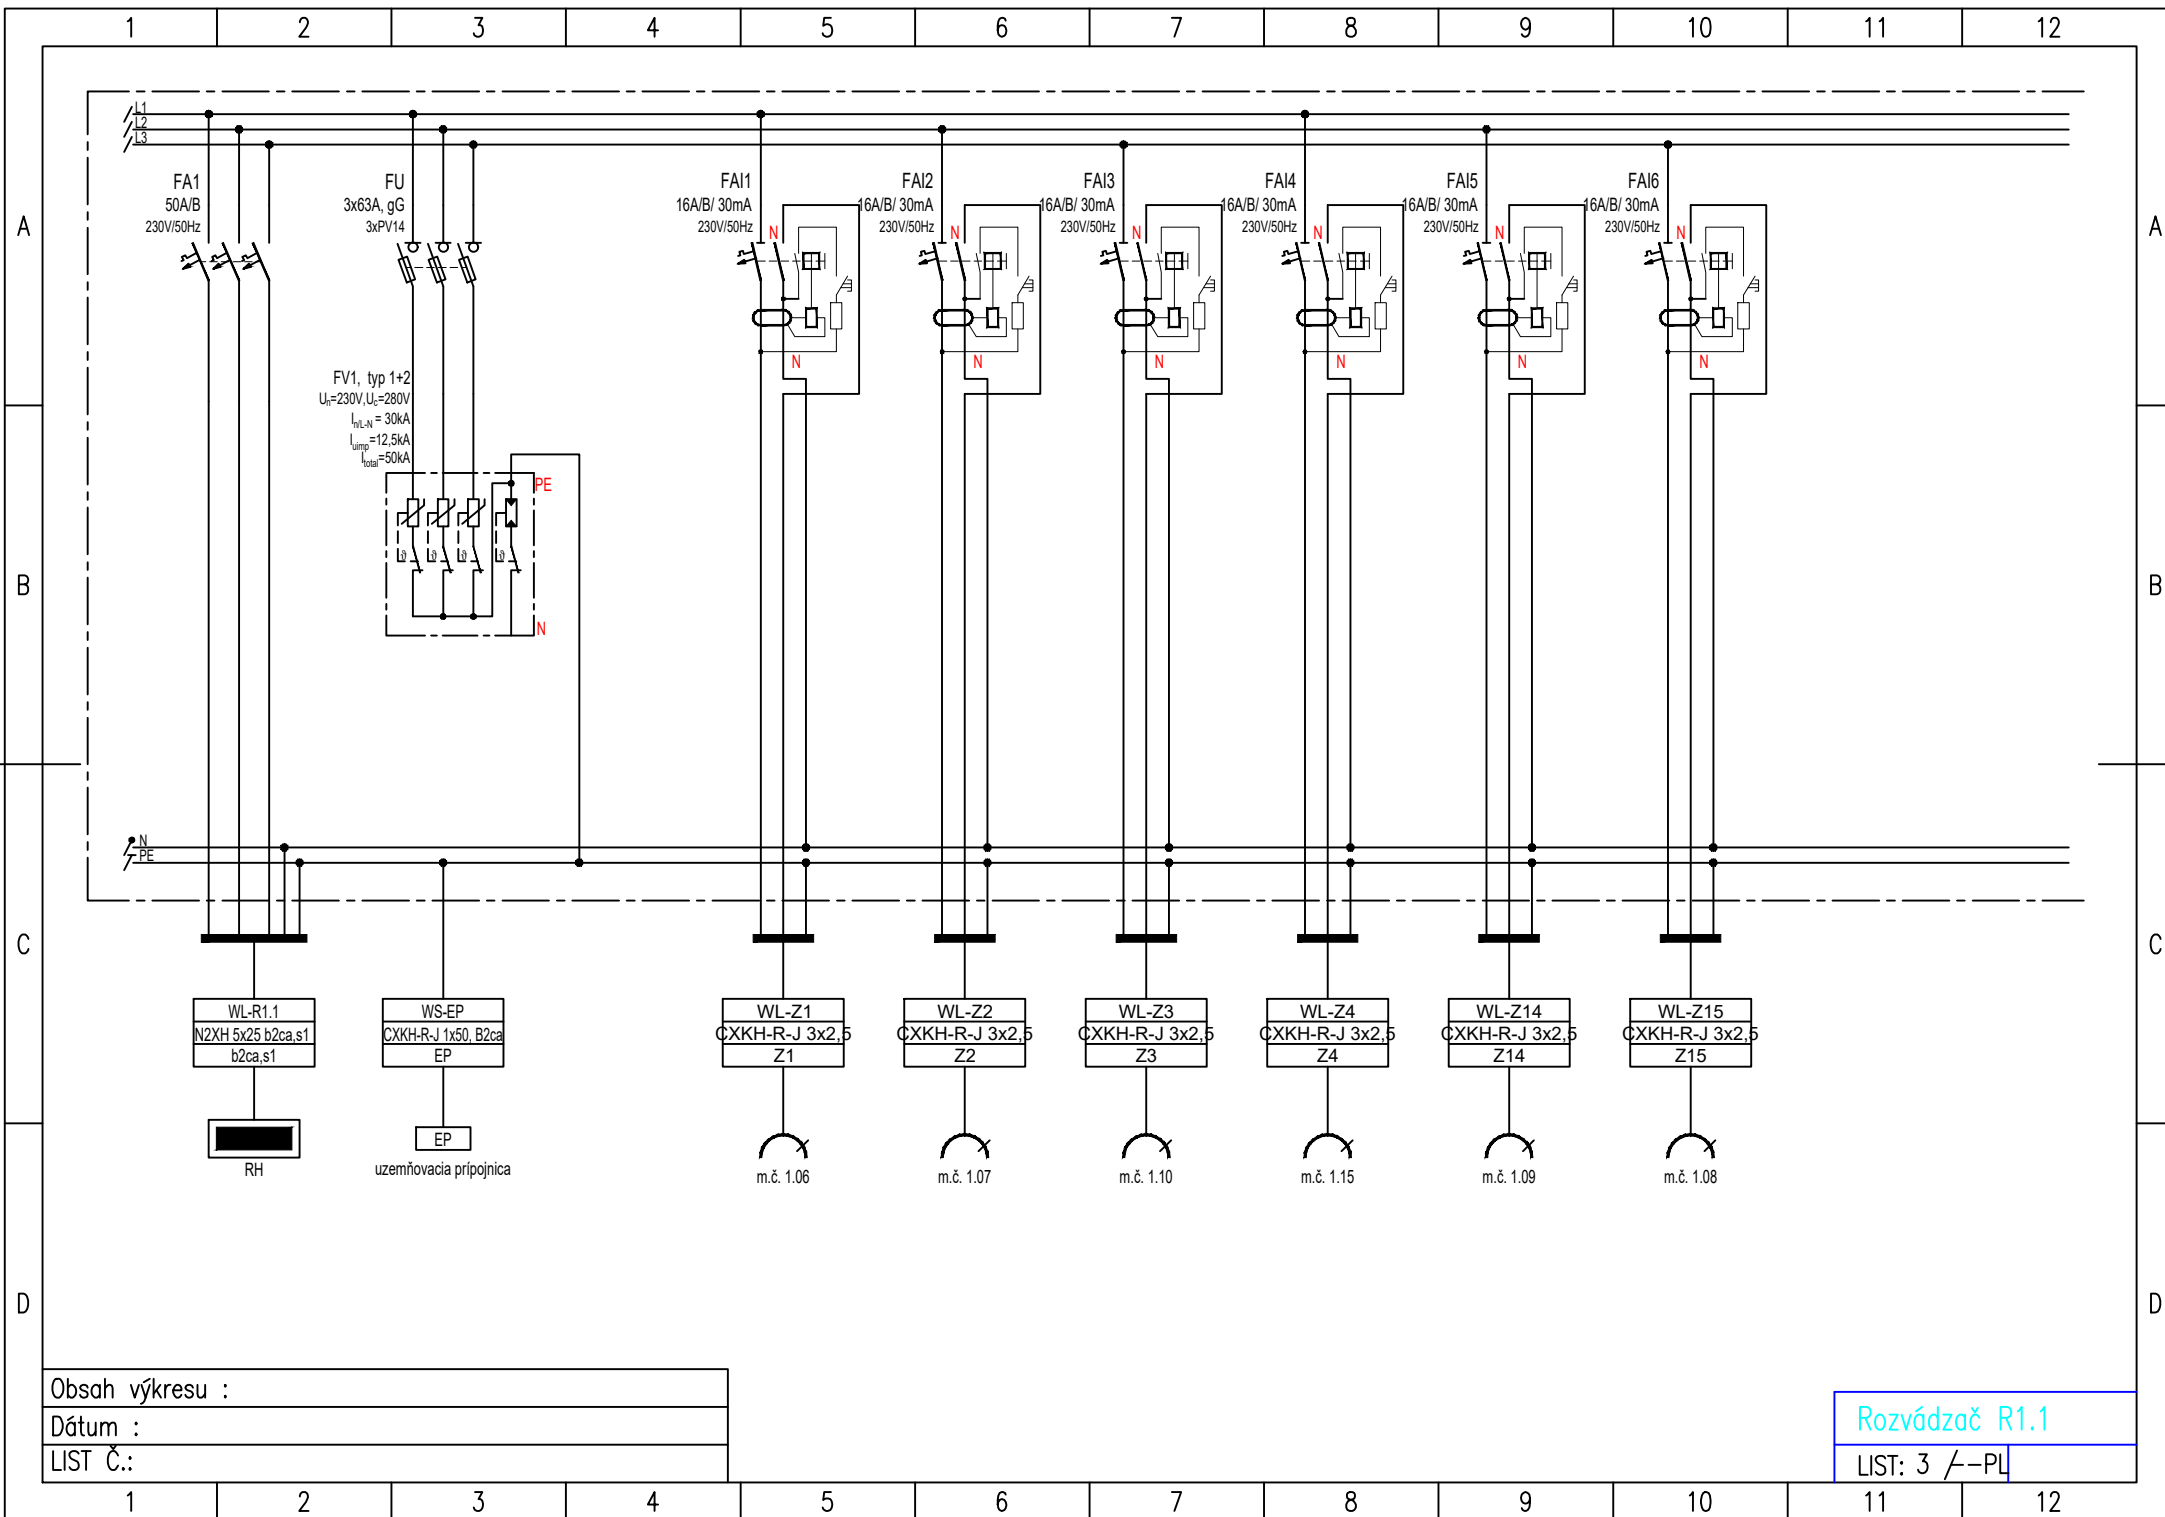

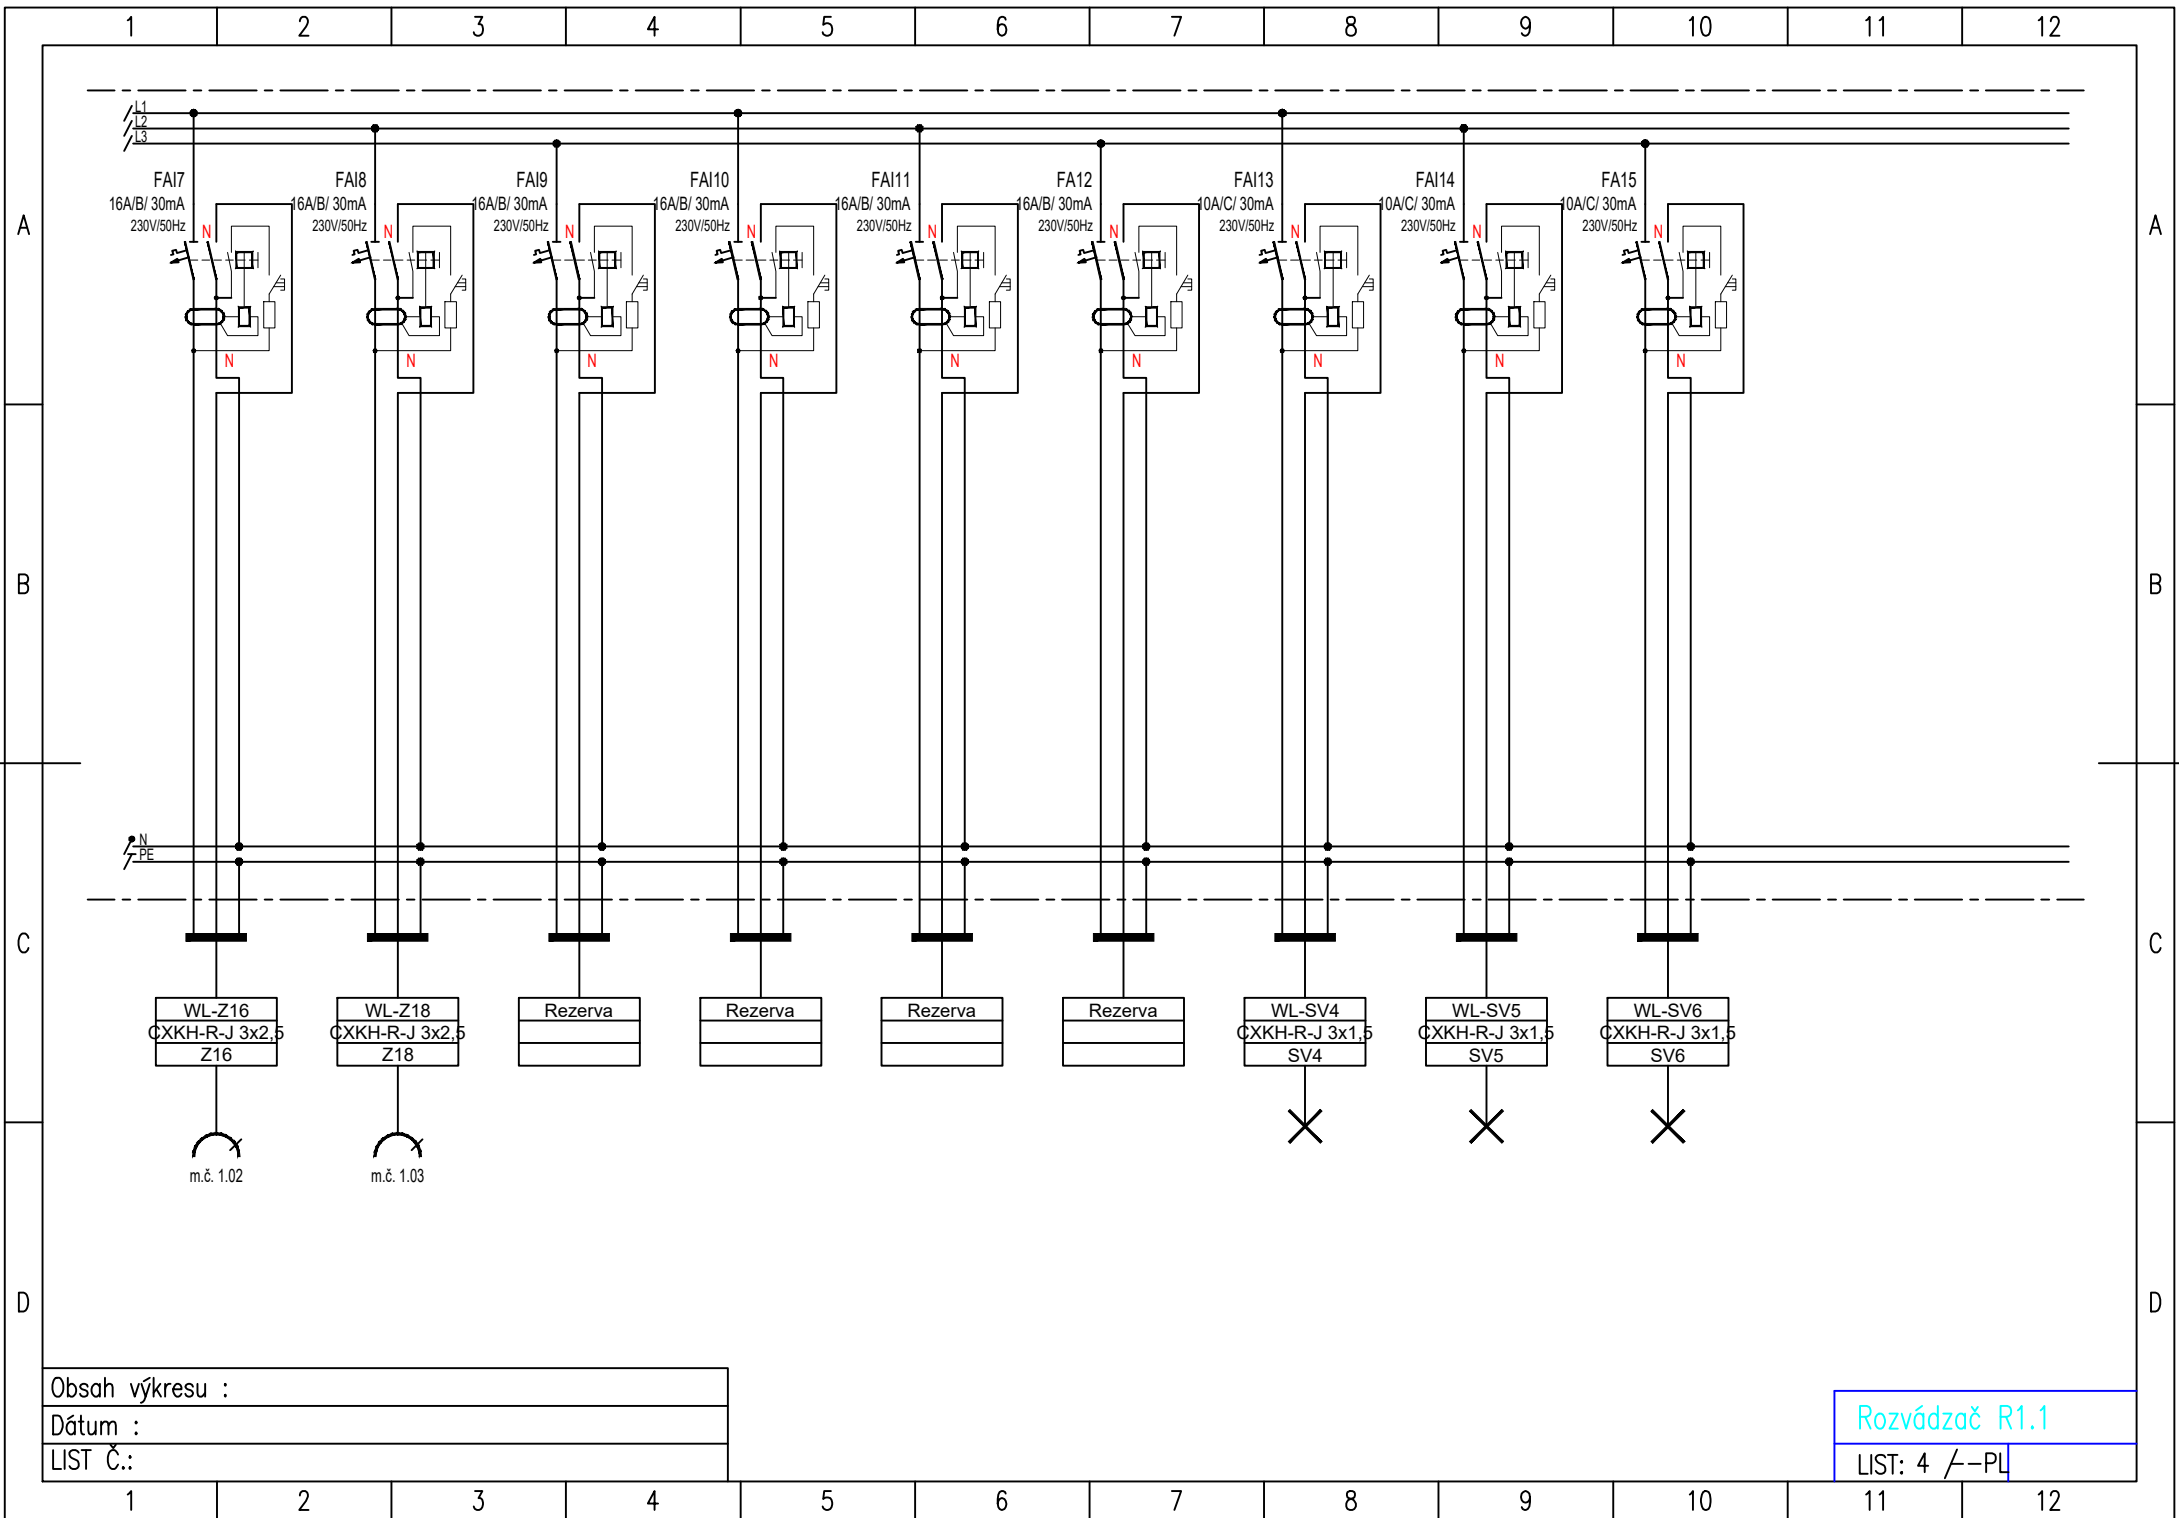

Obsah výkresu :
Dátum :
LIST Č.:

Rozvádzač R1.1
LIST: 4 /-PL

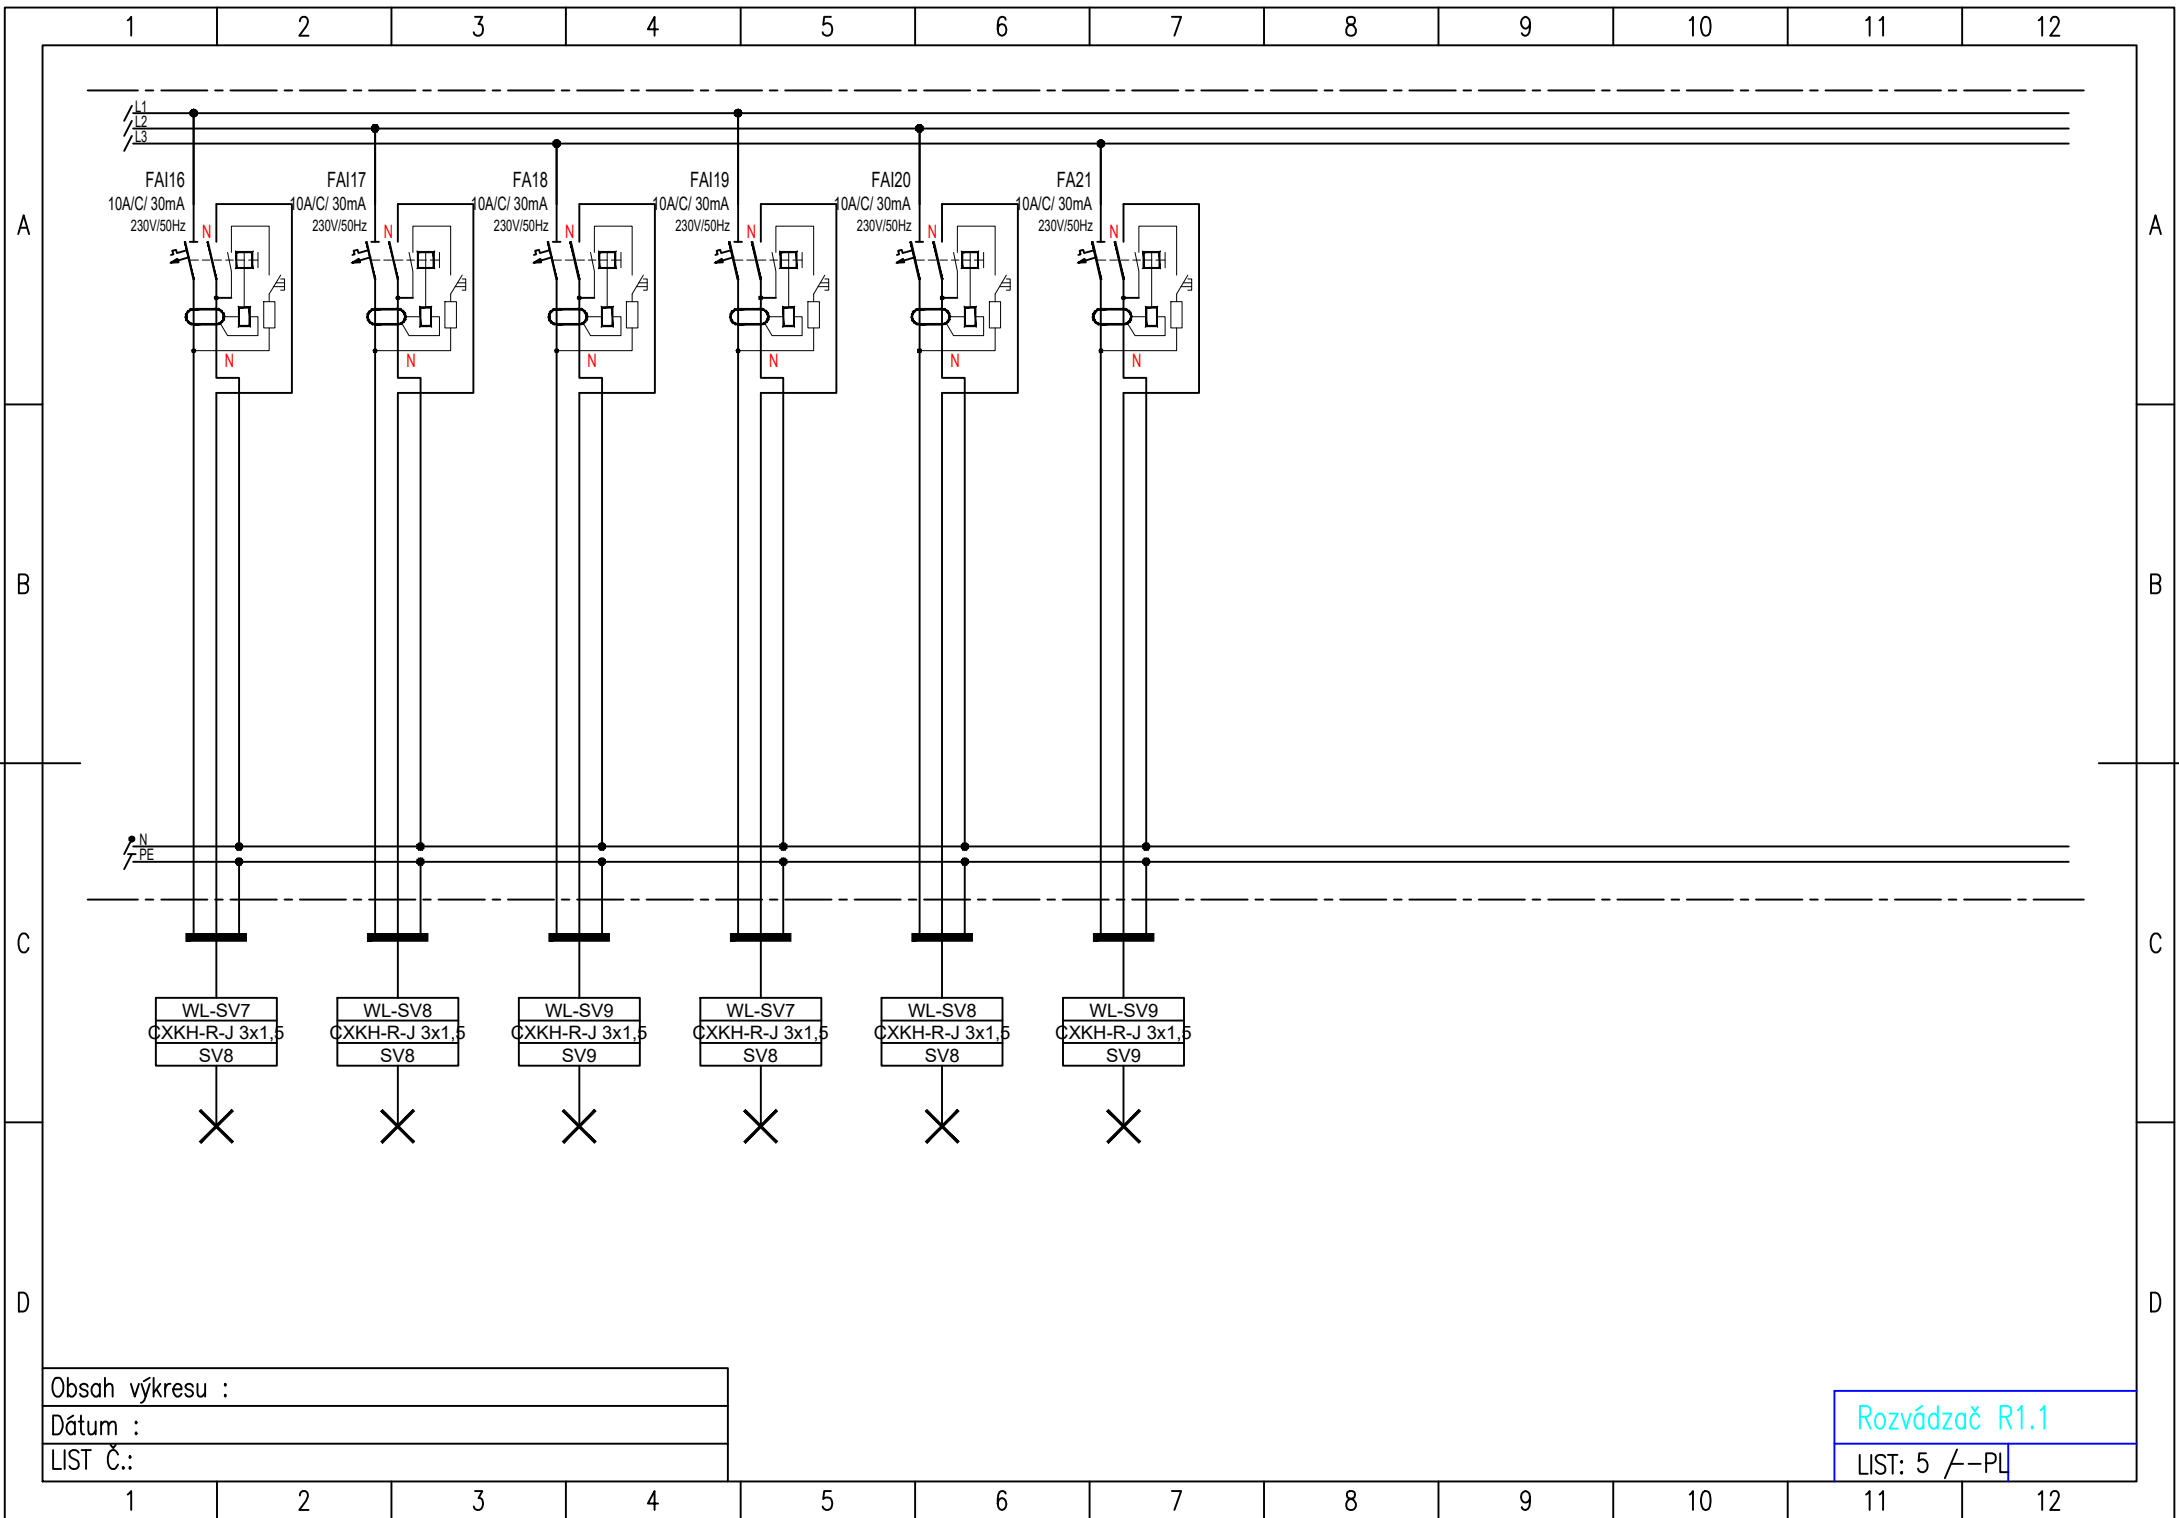

Obsah výkresu :
Dátum :
LIST Č.:

Rozvádzač R1.1
LIST: 5 / -PL