

Rez D-D, Pohľad 1:50

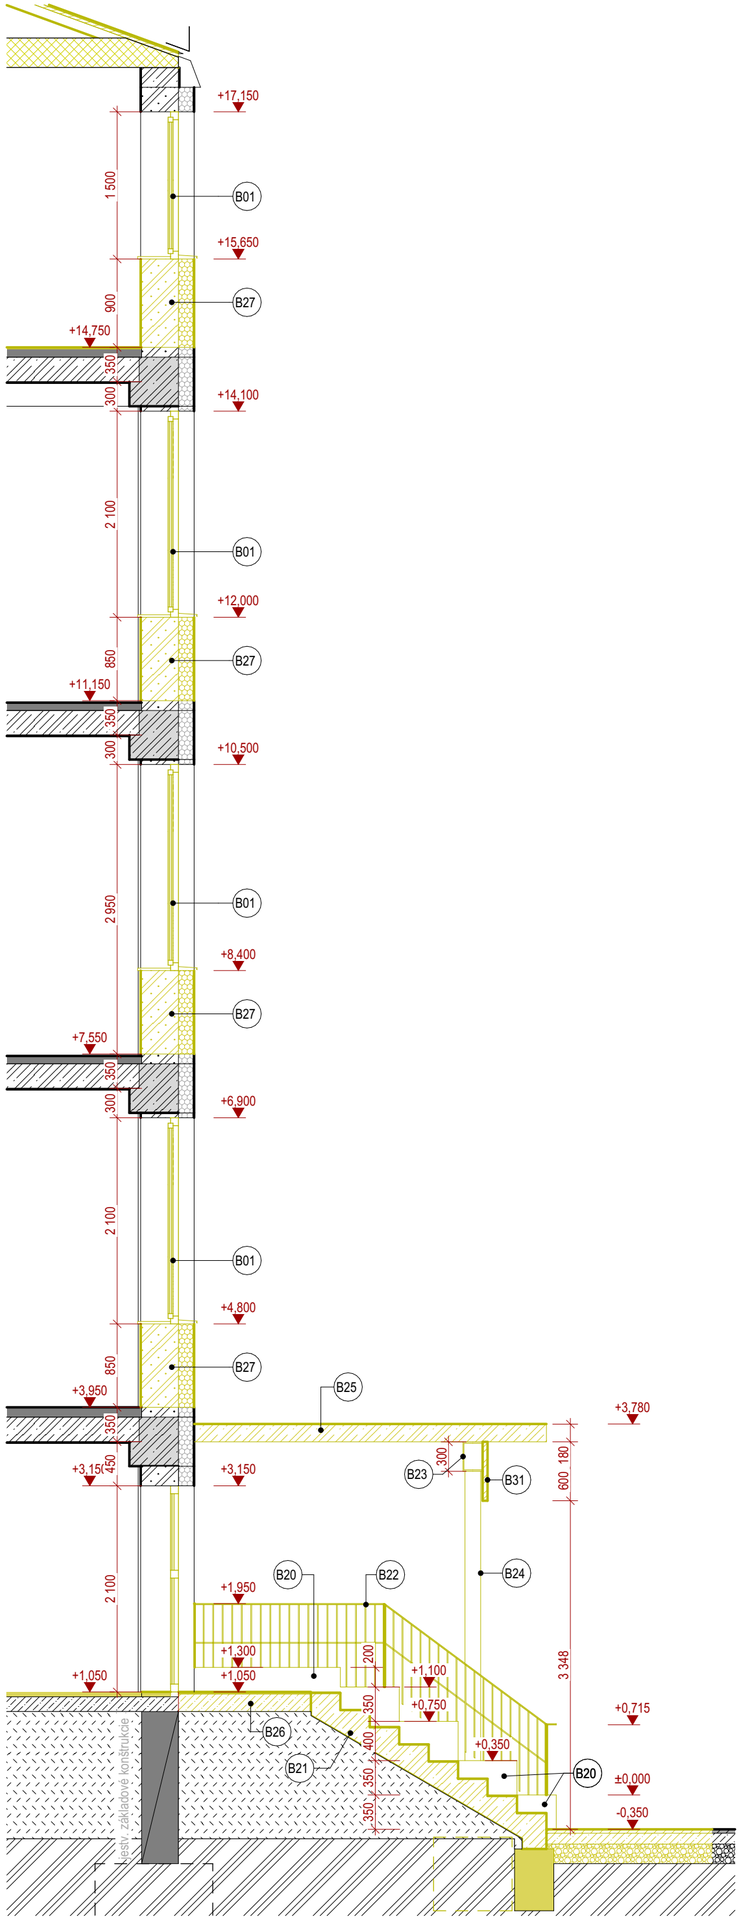

REZ D-D

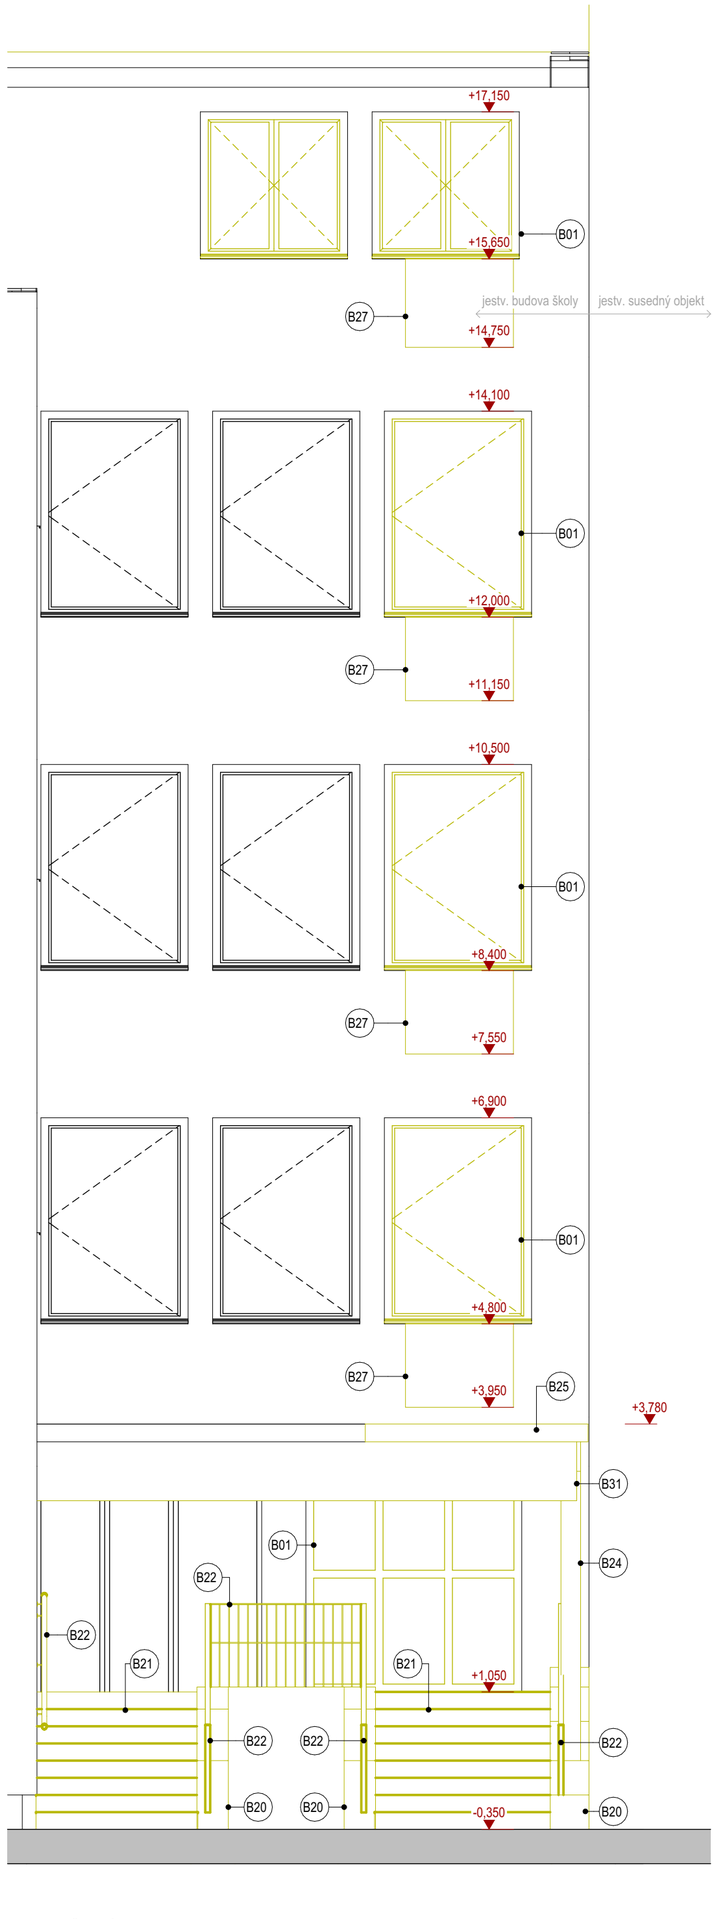

POHĽAD ČELNÝ

LEGENDA MATERIÁLOV

- Jestv. železobetón, nosné konštrukcie - stĺpy, stropné panely, prievlaky, stužidlá
- Jest. stenové panely, hr. 300 mm
- Jest. obvodové pórobetónové tvárnice - prístavba, hr. 300, 375 mm
- Jest. vnútorné pórobetónové priečky, hr. 150, 100 mm
- Jestv. tepelná izolácia - zateplenie obvodovej steny, hr. 150mm
- Búracie práce, demontáž konštrukcií

LEGENDA BÚRACÍCH PRÁC

OZN.	POPIS PRÁCE
B01	Demontáž okenných výplní vrátane parapetov, začistenie otvoru
B20	Vybúranie betónového múra pri schodisku
B21	Vybúranie betónového exteriérového schodiska
B22	Demontáž exteriérového oceľového schodiska rám a výplň z drevených lát (výška 750 mm) / oceľové zábradlie na stene (madlo z rúrky)
B23	Skrátenie oceľového nosníka pri markíze o dĺžku 2215mm
B24	Odstránenie oceľového stĺpa 2xUPE160
B25	Vybúranie/zúženie časti markízy nad vstupom do objektu
B26	Vybúranie betónovej dosky pri schodisku/vstupe do objektu s nášlapnou vrstvou z dlažby
B27	Rozšírenie/vybúranie jestvujúceho okenného otvoru od parapetu po úroveň podlahy
B31	Demontáž panela s názvom školy - oceľový rám z RHS 50, výplň OSB doska

POZNÁMKY

Skutkový stav budovy je zakreslený na základe zamerania (marec 2023) a dodaných podkladov od investora.
Pred realizáciou je potrebné vykonať sondy existujúcich konštrukcií a zistiť ich skutkovú skladbu, rozmery a stav.
Skôr ako sa začnú búracie práce je potrebné vypratať miestnosti od zariaďovacích predmetov
a odborne odpojiť riešené priestory od elektrického prúdu.
V prípade zistených odlišností projektovej dokumentácie od reálneho stavu je nutné prizvať projektanta.
Každú zmenu oproti tomuto projektu je nutné odsúhlasiť so zodpovedným projektantom.
Projektanti nezodpovedajú za chyby vzniknuté nedodržaním náplne a pokynov tejto PD,
preto je potrebné každú zmenu vopred konzultovať s projektantmi.
Projekt požičať, zverejniť, rozmnožiť, používať na účely inej stavby,
výpisy alebo kopie bez písomného súhlasu autorov je porušenie platných práv!

stavebník	BBSK, Námestie SNP 23/23, 974 01 Banská Bystrica		VISIA
generálny projektant	VISIA s.r.o., Sládkovičova 2052/50A, 927 01 Šaľa		
zodpovedný projektant	Ing. Ladislav Chatrnúch	číslo revízie	
autor	Ing. Ladislav Chatrnúch	dátum revízie	
vypracoval	Ing. Juraj Beňo	stupeň	ZSPD
		dátum	04/2024
kontroloval	Ing.	číslo zákazky	10CC190124
profesia	architektúra		
názov stavby	**SOŠ Technická Lučenec - novostavba edukačného centra, rekonštrukcia objektu školy a spoločenského objektu**		
miesto stavby	SOŠ Technická, Dukelských Hrdinov 2, 98 401 Lučenec	mierka	1:50
stavebný objekt		formát	525x420
názov výkresu	Rez D-D, Pohľad	číslo výkresu	D1-107-06