


ŠIRŠIE VZŤAHY

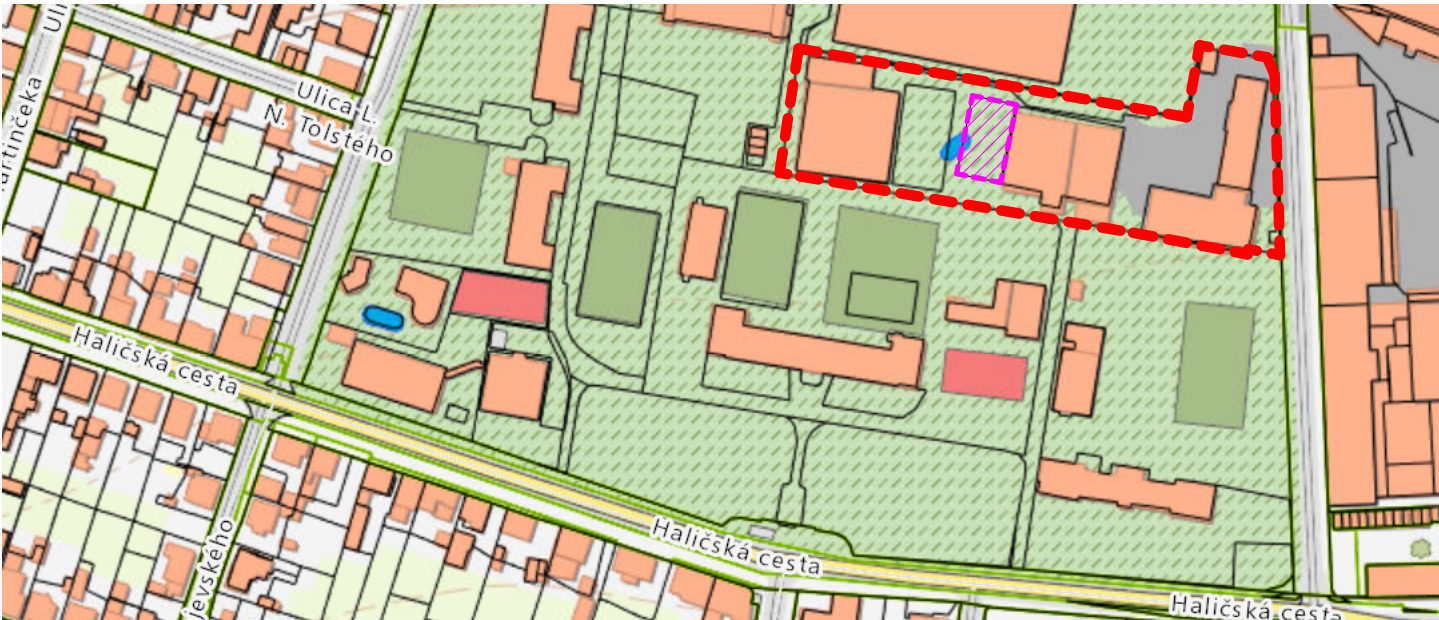

LEGENDA



Hranica riešeného územia



Navrhovaný objekt prístavby v areáli SOŠ



Poloha riešeného územia

stavebník	BBSK, Námestie SNP 23/23, 974 01 Banská Bystrica	VISIA®	
generálny projektant	VISIA s.r.o., Sládkovičova 2052/50A, 927 01 Šaľa		
zodpovedný projektant	Ing. Ladislav Chatrnúch		číslo revízie
autor	Ing. Arch. Michal Babinec, Ing. Arch. Šimon Rusina		dátum revízie
vypracoval	Ing. Juraj Beňo		stupeň
		dátum	ZSPD2
kontroloval		číslo zákazky	10/2024
profesia	architektúra		73CC200824
názov stavby	SOŠ Technická Lučenec - novostavba edukačného centra, rekonštrukcia objektu školy a spoločenského objektu		
miesto stavby	SOŠ Technická, Dukelských Hrdinov 2, 984 01	mierka	
stavebný objekt		formát	210x297
názov výkresu	ŠIRŠIE VZŤAHY	číslo výkresu	C1