


VÝKRES PODHLADOV 1.NP 1:50

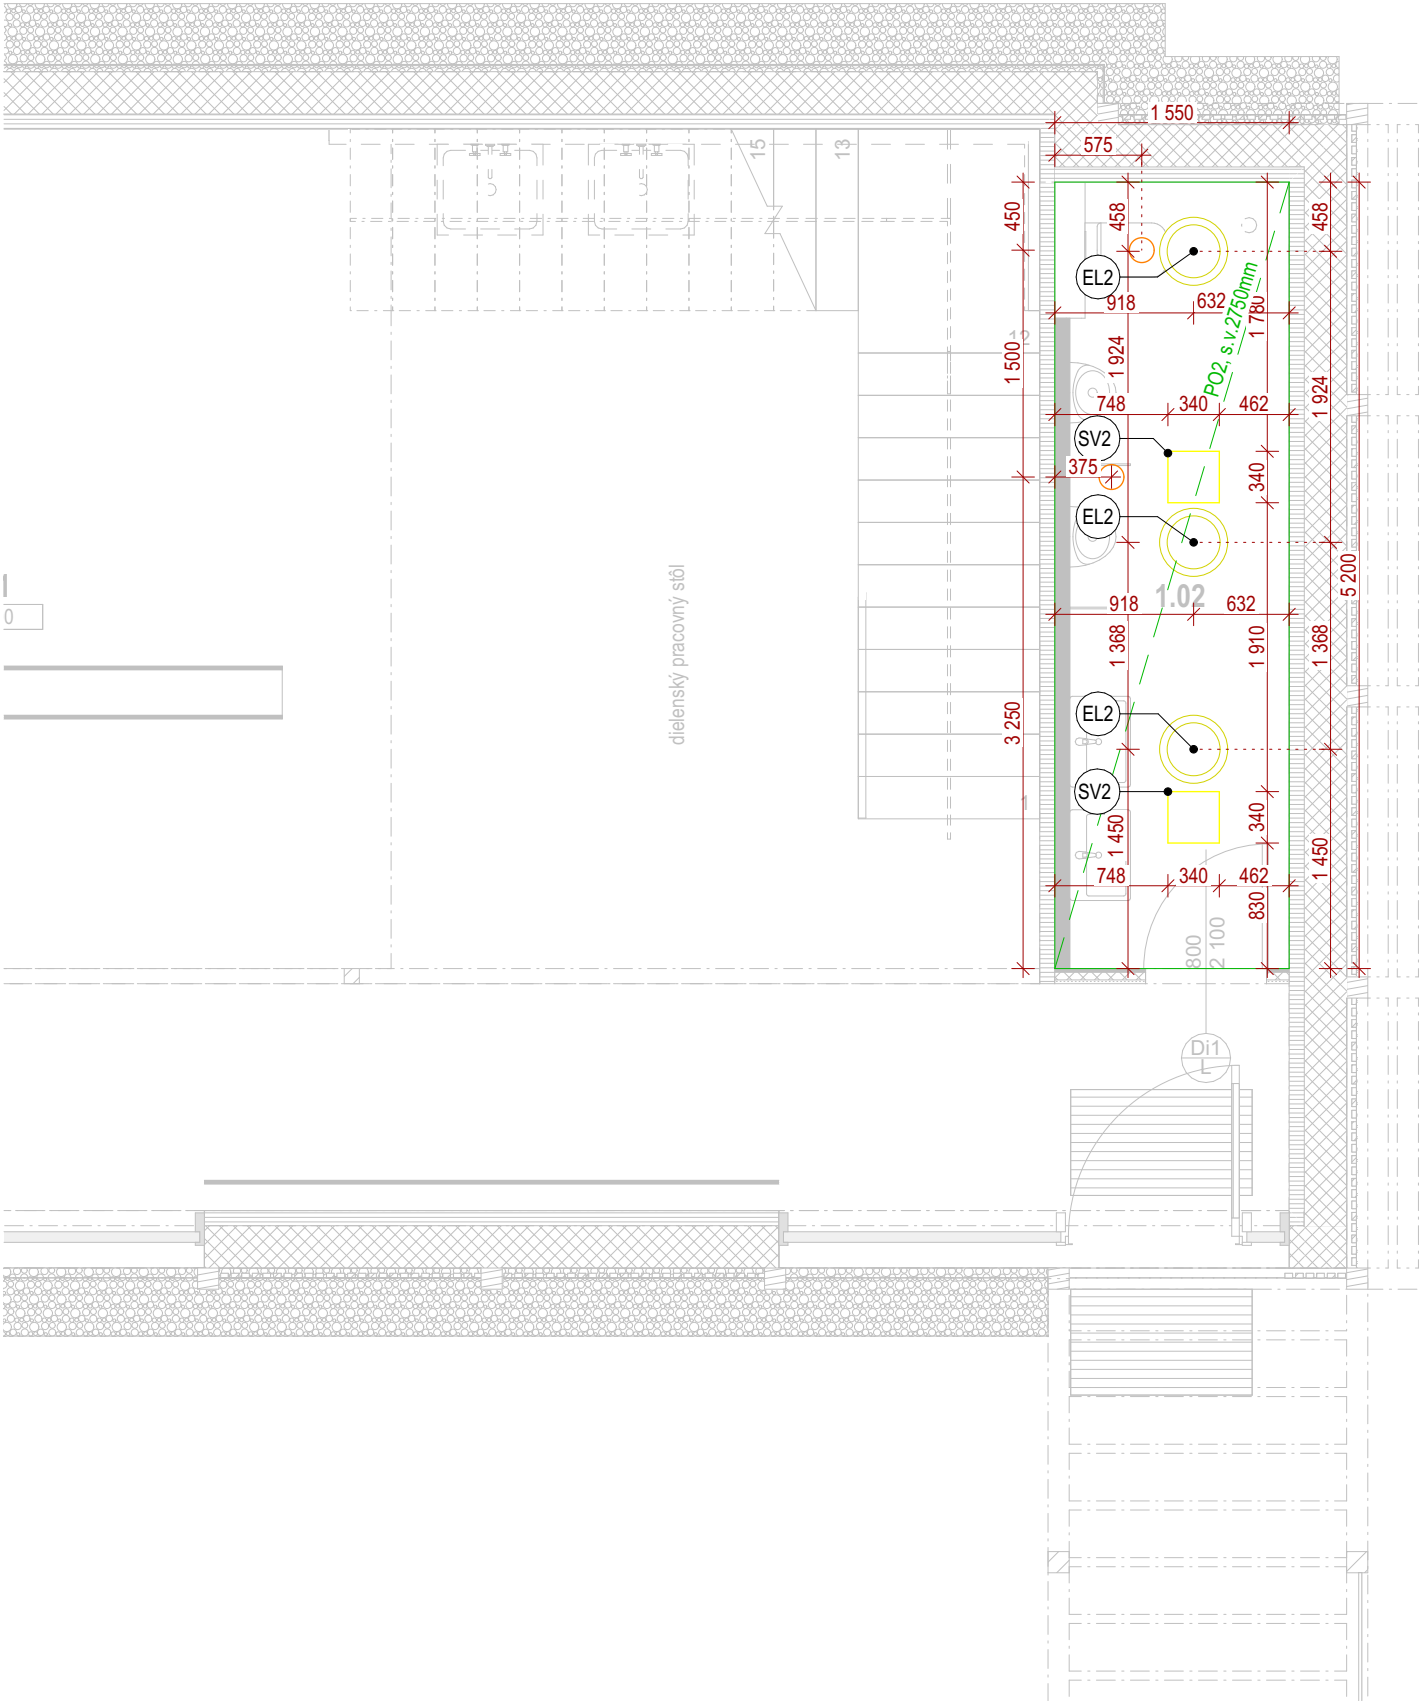

LEGENDA OZNAČENÍ

- SDK podhlád, PO2
- osvetlenie, viď časť PD - D8 - elektroinštalácia, časť osvetlenie
- VZT, viď časť PD - D5 - vzduchotechnika
- svetlovody, viď výkaz ostatných výrobkov

- EL2 Kruhové svetidlo, ZUMTOBEL PERLUCE O LED, 16,4W, 2000lm, 4000K (alebo ekvivalent)
- SV2 Kruhový svetlovod Ø260mm so štvorcovým interiérovým vývodom 340x340 mm Sunway 260 (alebo ekvivalent)

Všetky navrhované vlastnosti materiálů je možné nahradit' obdobnými materiály s rovnakými stavebnotechnickými a fyzikálnymi vlastnosťami iných certifikovaných výrobcov. Každú zmenu oproti tomuto projektu je nutné odsúhlasiť so zodpovedným projektantom. Projektanti nezodpovedajú za chyby vzniknuté nedodržaním náplne a pokynov tejto PD, preto je potrebné každú zmenu vopred konzultovať s projektantmi. Projekt požičať, zverejniť, rozmnožiť, používať na účely inej stavby, ukázať z neo odpisy, výpisy alebo kopie bez písomného súhlasu autorov je porušenie platných práv!



stavebník	BBSK, Námestie SNP 23/23, 974 01 Banská Bystrica			VISIA
generálny projektant	VISIA s.r.o., Sládkovičova 2052/50A, 927 01 Šaľa			
zodpovedný projektant	Ing. Ladislav Chatrnúch	číslo revízie		
autor	Ing. Arch. Michal Babinec, Ing. Arch. Šimon Rusina	dátum revízie		
vypracoval	Ing. Juraj Beňo	stupeň	DSPaR	
		dátum	10/2023	
kontroloval	Ing. Michal Klenovič	číslo zákazky	101CC080623	
profesia	D1 architektúra			
názov stavby	SOŠ Technická Lučenec - novostavba edukačného centra, rekonštrukcia objektu školy a spoločenského objektu			
miesto stavby	SOŠ Technická, Dukelských Hrdinov 2, 984 01	mierka	1:50	
stavebný objekt		formát	420x297	
názov výkresu	VÝKRES PODHLADOV 1.NP	číslo výkresu	D1-103-11	