

LEGENDA MIESTNOSTÍ

OZNAČENIE	NÁZOV MIESTNOSTI	PLOCHA (m2)	POVRCHOVÉ ÚPRAVY			POZNÁMKY
			PODLAHA	OZN.	STENY	STROPY
2.01	Priezičná miestnosť	40,25	Kaučuková podlaha	P03	CL.T panel	SDK R8 podhlad
2.02	WC ženy	2,64	Kaučuková podlaha	P03	CL.T panel	SDK R8l podhlad
2.03	Technická miestnosť	6,17	Kaučuková podlaha	P03	CL.T panel	SDK R8 podhlad
2.04	Upratovanie	1,85	Kaučuková podlaha	P03	CL.T panel	SDK R8l podhlad
2.05	Kuchynka	4,78	Kaučuková podlaha	P03	CL.T panel	SDK R8 podhlad
2.06	Loggia	7,09	Kaučuková podlaha	P04	CL.T panel	Drevený oklad
		62,77 m²				

LEGENDA ZNAČIEK POŽIARNEJ OCHRANY

- SMER ÚNIKU
- VÝCHOD NA VOLNÉ PRIESTRANSTVO
- ▲

PRÁŠKOVÝ PRENOSNÝ HASIACI PRÍSTROJ 6 kg
- ▲

CO<sub>2</sub> PRENOSNÝ HASIACI PRÍSTROJ 5 kg
- ⊗



POŽIANY ÚSEK VYBAVENÝ NÚDZOVÝM OSVETLENÍM
- POŽIARNE DELACE STAVEBNÉ KONŠTRUKCIE
- POŽIARNE NEBEZPEČNÝ PRIESTOR
- ▽

POŽIARNA ODOLNOSŤ STROPNEJ KONŠTRUKCIE
- 15.D1  
REW

POŽADOVANÁ POŽIARNA ODOLNOSŤ ZVISLÝCH KONŠTRUKCII
- 15.D1  
REW

POŽIADAVKY NA STAVEBNÚ KONŠTRUKCIU
- CENTRAL  
STOP

OVLÁDACÍ PRVOK CENTRAL STOP

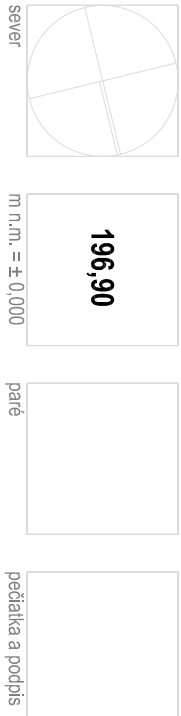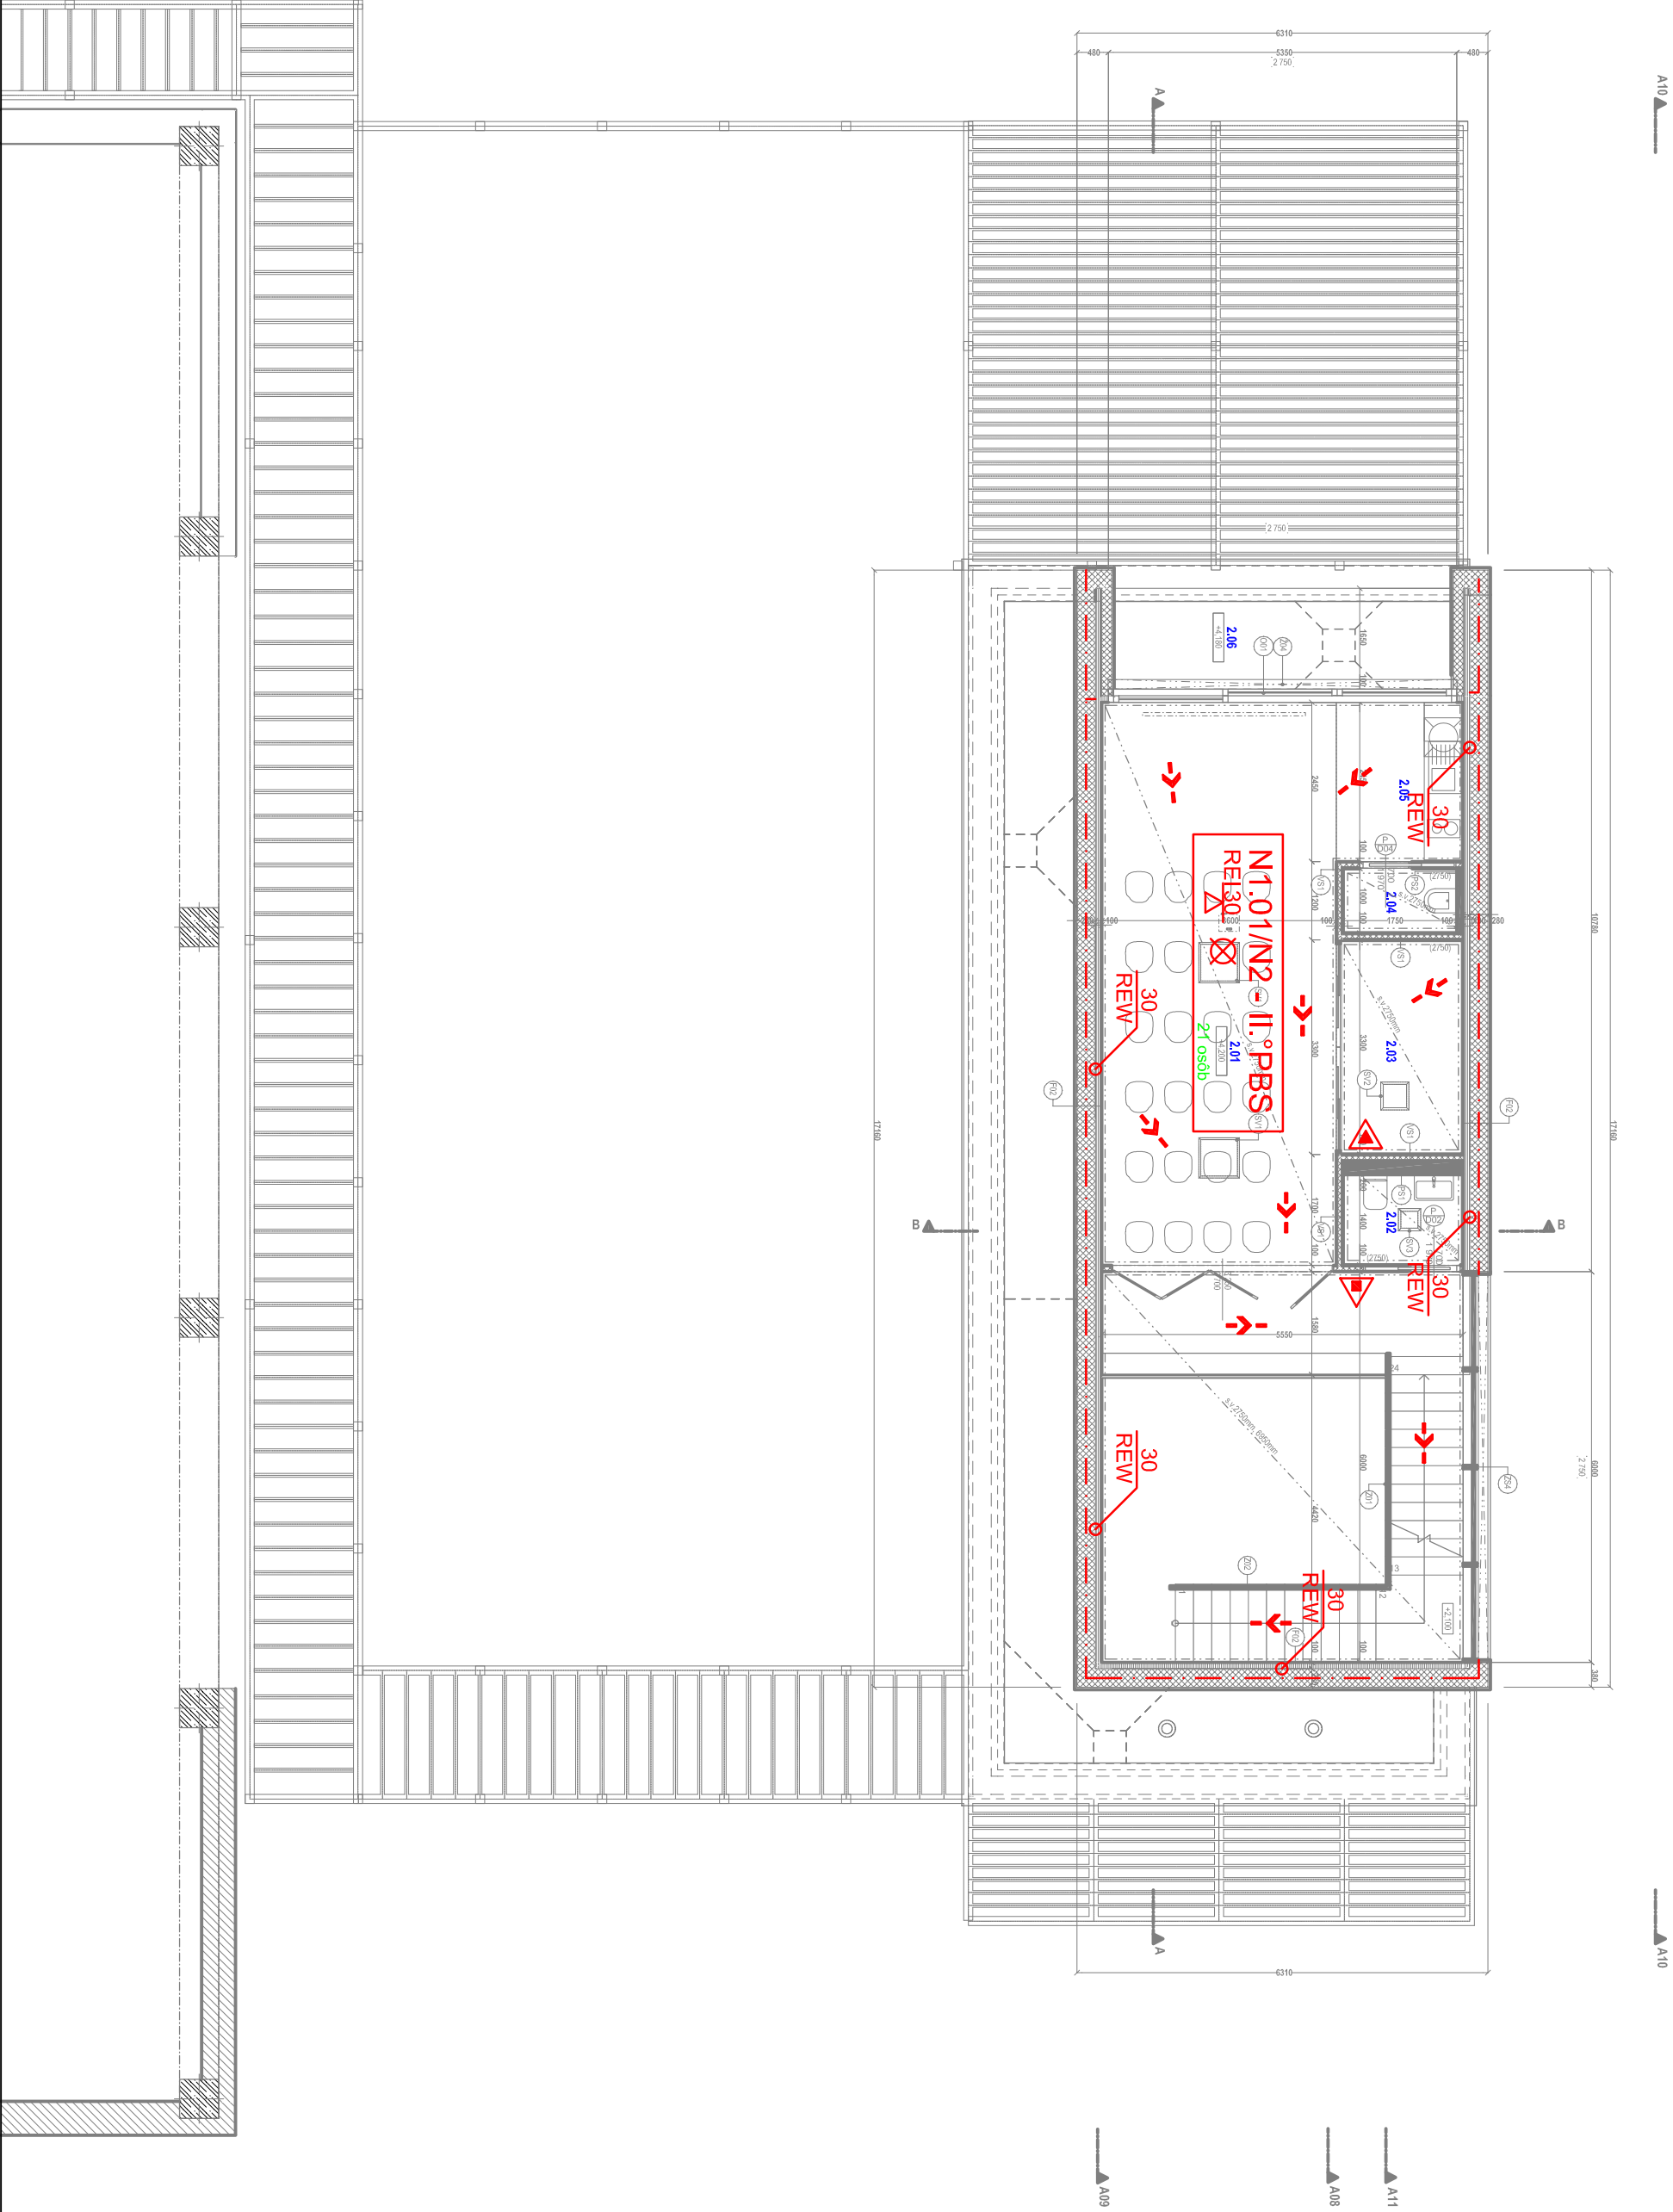

stavebník	BBSK, Námestie SNP 23/23, 974 01 Banská Bystrica
generálny projektant	VISIJA s.r.o., Sládkovičova 2052/50A, 927 01 Šaľa
zodpovedný projektant	Ing. Ladislav Chátrnych
autor	Ing. Arch. Michal Babinec, Ing. Arch. Šimon Rusina
vypracoval	Peter Evejke
FiSOB s.r.o., Štirova 482/43, 952 01 Vrábľa	číslu revízie 24.8.2023
Peter Evejke	stĺpeň DSFAR
kontroloval	číslu zákazky 101CC080623
profesia	D7 Protipožiarne ochrana
názov stavby	SOŠ Technická Lučenec - novostavba edukačného centra, rekonštrukcia objektu školy a spoločenského objektu
miesto stavby	SOŠ Technická, Dukelských Hrdinov 2, 984 01
stavebný objekt	SO103 Edukačné centrum - prístavba k spoločnému objektu
názov výkresu	Pôdorys II.NP
číslu výkresu	03
číslu výkresu	03

VISIJA.