

KATASTRY  
PARCELNÍ ČÍSLA  
DRUH POVRCHU  
VZDÁLENOSTI ŠACHET  
OZNAČENÍ ŠACHET

SMĚROVÉ POMĚRY

LEGENDA TYPŮ ČAR

UPRAVENÝ TERÉN

MĚŘÍTKA 1:500/100

SO 104 Dažďová kanalizácia

KÓTA UPRAVENÉHO TERÉNU

HLOUBKA VÝKOPU

HLOUBKA DNA POTRUBÍ

KÓTA DNA POTRUBÍ


SROVNÁVACÍ ROVINA

STANIČENÍ [km/m]


PROFIL[mm]–MATERIÁL–DÉLKA[m]  
SKLON[promile]–DÉLKA[m]  
ULOŽENÍ

LUČENEC		
zp. plocha		
1.00	5.13	25.50
FŠ	ŠD1	ŠD2

LUČENEC		
zp. plocha		
13.51	7.09	
ŠD1	ŠD3	ŠD4

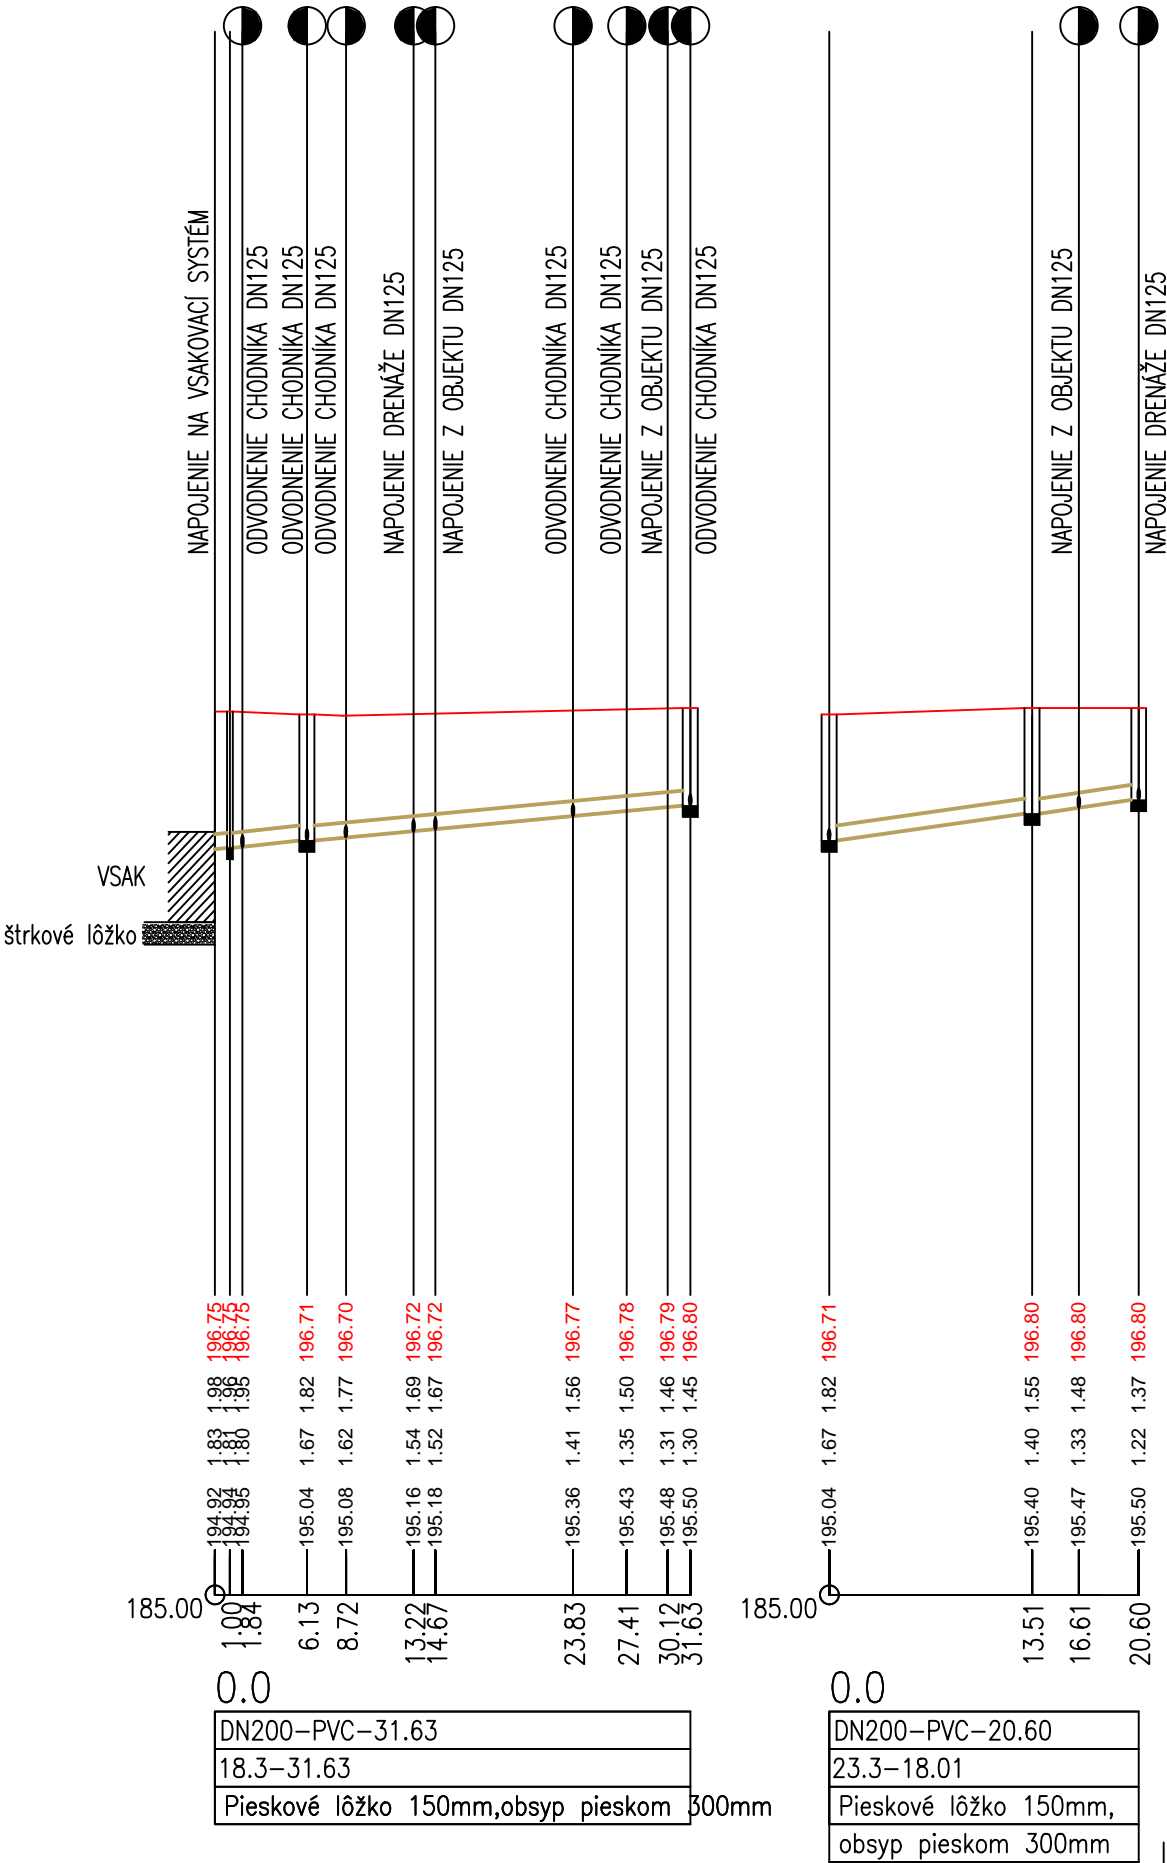

ULOŽ.KANALIZAČNÝCH RÚR V ZVISLEJ RÝHE :

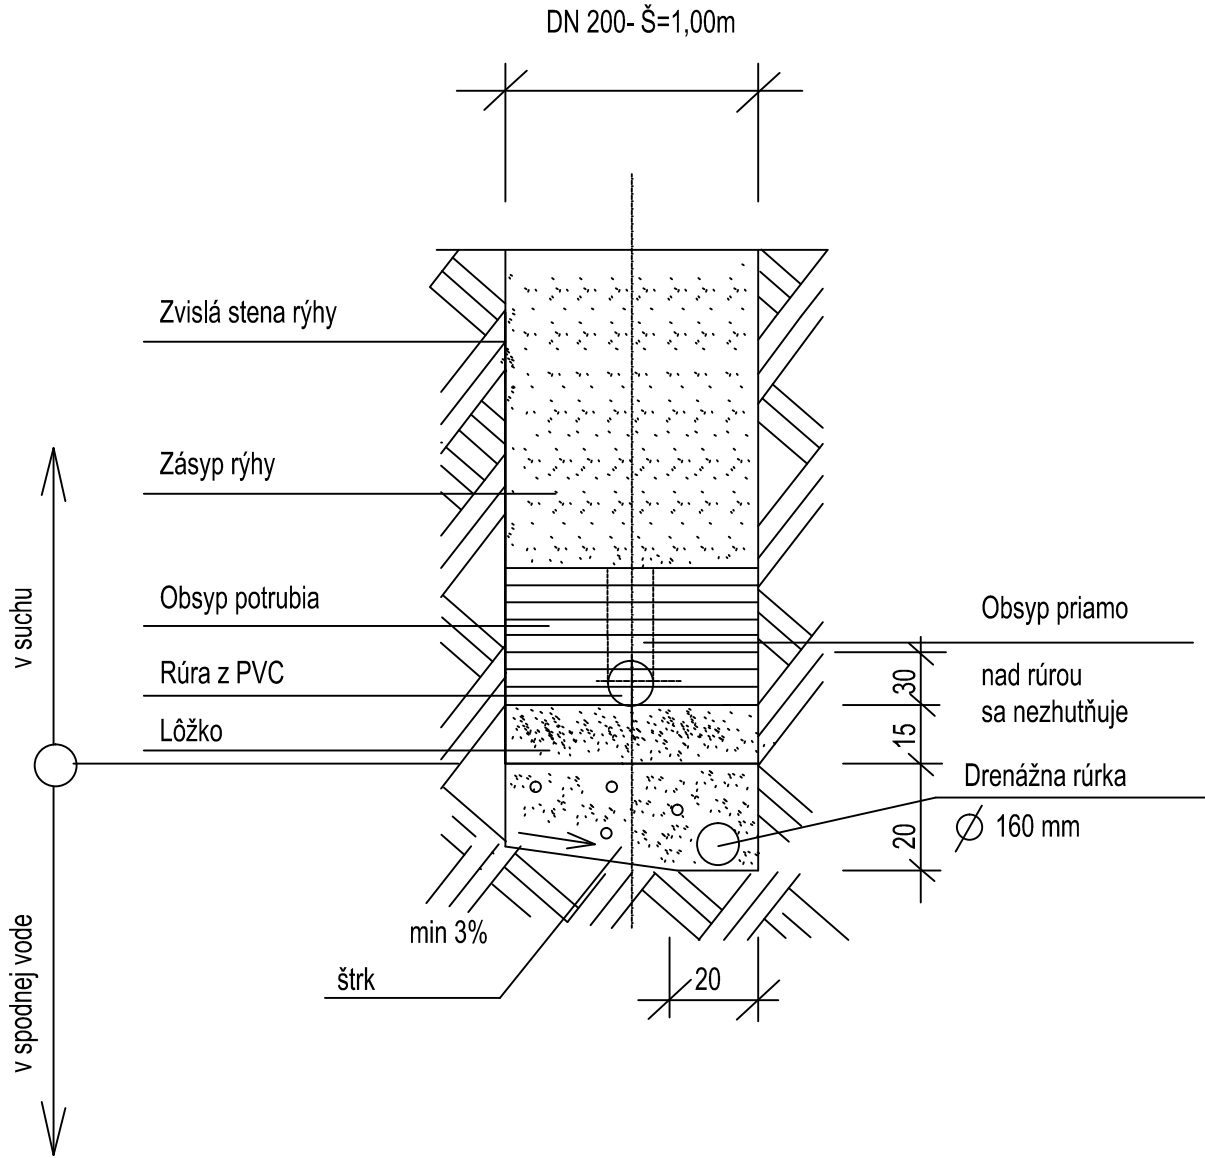



sever

196,90

m n.m. = ± 0,000

paré

pečiatka a podpis

stavebník	BBSK, Námestie SNP 23/23, 974 01 Banská Bystrica		
generálny projektant	VISIA s.r.o., Sládkovičova 2052/50A, 927 01 Šaľa		
zodpovedný projektant	Ing. Michal Lopatka	číslo revízie	
autor	Ing. Arch. Michal Babinec, Ing. Arch. Šimon Rusina	dátum revízie	
vypracoval	Ing. Michal Lopatka	stupeň	DSPaR
		dátum	07/2023
kontroloval	Ing. Michal Lopatka	číslo zákazky	101CC080623
profesia	<b>D3 Zdravotechnické inštalácie</b>		
názov stavby	<b>SOŠ Technická Lučenec - novostavba edukačného centra, rekonštrukcia objektu školy a spoločenského objektu</b>		
miesto stavby	SOŠ Technická, Dukelských Hrdinov 2, 984 01	mierka	<b>1:500/100</b>
stavebný objekt	SO 104 Dažďová kanalizácia	formát	3 x A4
názov výkresu	<b>POZDĹŽNY PROFIL</b>	číslo výkresu	D3-104-02