

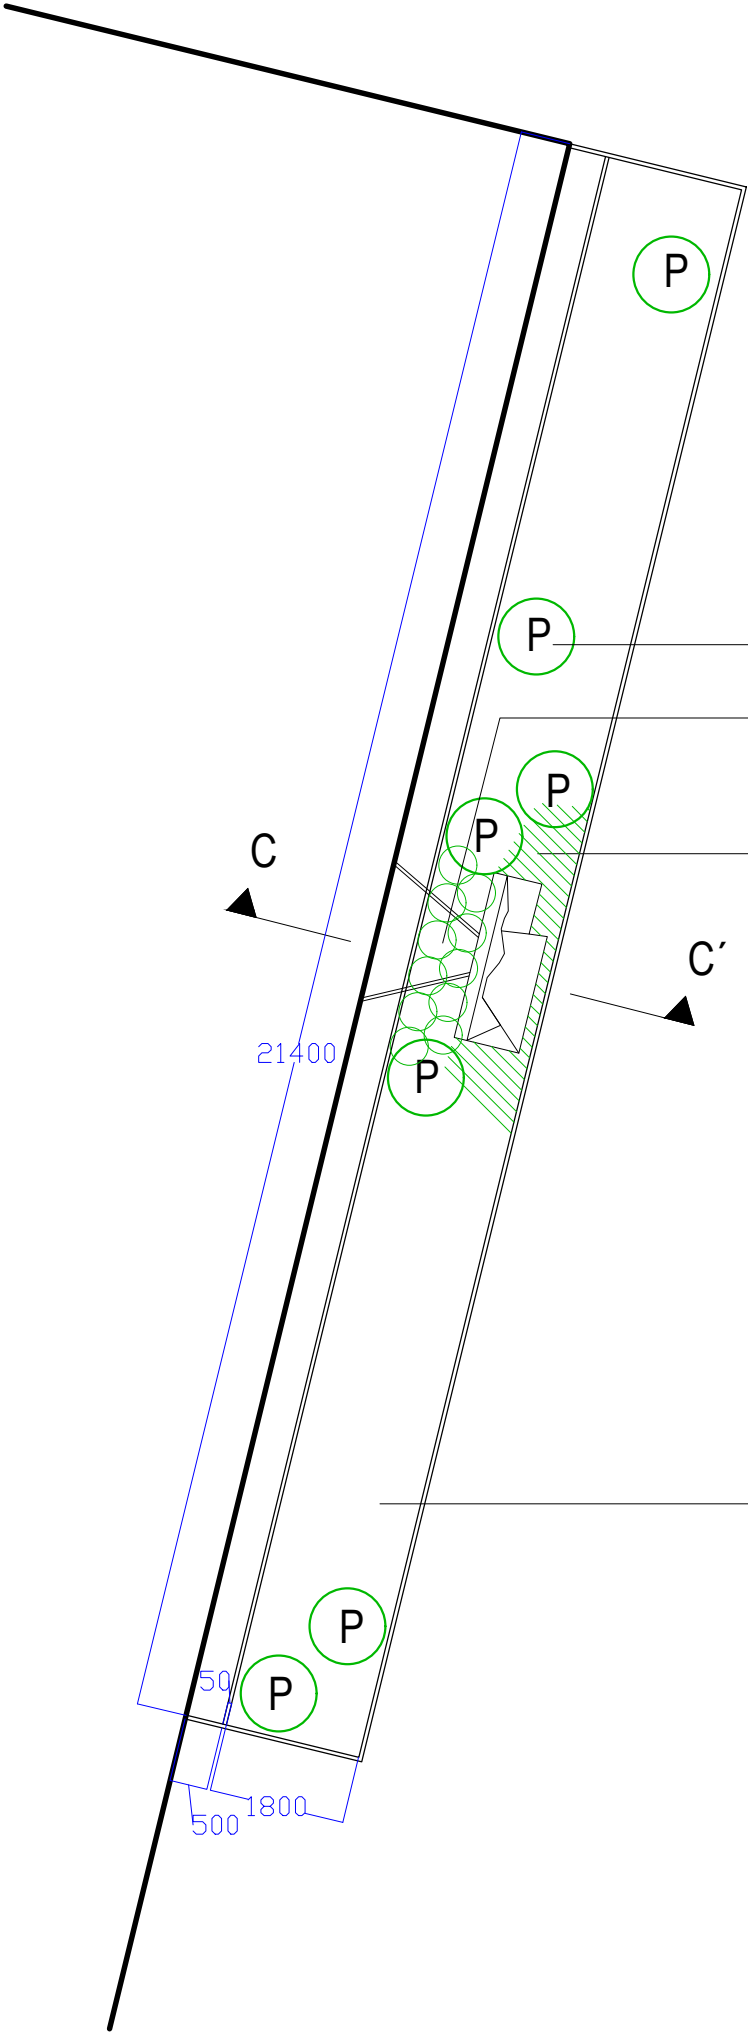


NAVRHOVANÝ SORTIMENT:

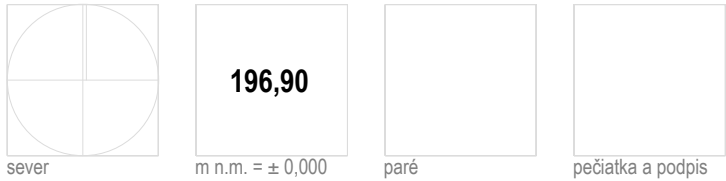

Perovskia x atriplicifolia - 7 ks	
Calamagrostis brachytricha - 11 ks	
Stachys byzantina - 9 ks	
Thymus x citriodorus 'Siver Queen' - 9 ks	
Trvalkový sortiment rovnomerne rozkladať v záhone postupne podľa druhov:	
Artemisisa ludoviciana 'Valerie Fennis'	6 ks
Aster 'Starlight'	24 ks
Aster pyrenaesus 'Lutetia'	24 ks
Calamintha nepeta 'Triumphator'	29 ks
Euphorbia polychroma 'Bonfire'	15 ks
Lavandula angustifolia 'Munsted'	15 ks
Origanum vulgare	15 ks
Santolina chamaecyparissus	12 ks
Sedum 'Matrona'	20 ks
Nepeta x fassenii	20 ks
Thymus x citriodorus 'Silver Queen'	14 ks
Stachys byzantina	11 ks
Lychnis coronaria 'Alba'	6 ks
Verbena bonariensis	3 ks
cibuľoviny	
Allium christoffii	30 ks
Allium tuberosum	20 ks
Muscari latifolium	150 ks
Narcissus tazetta 'Geranium'	150 ks
Lilium candidum	15 ks
Tulipa 'Queen of Night'	150 ks

REZ C C' 1:25

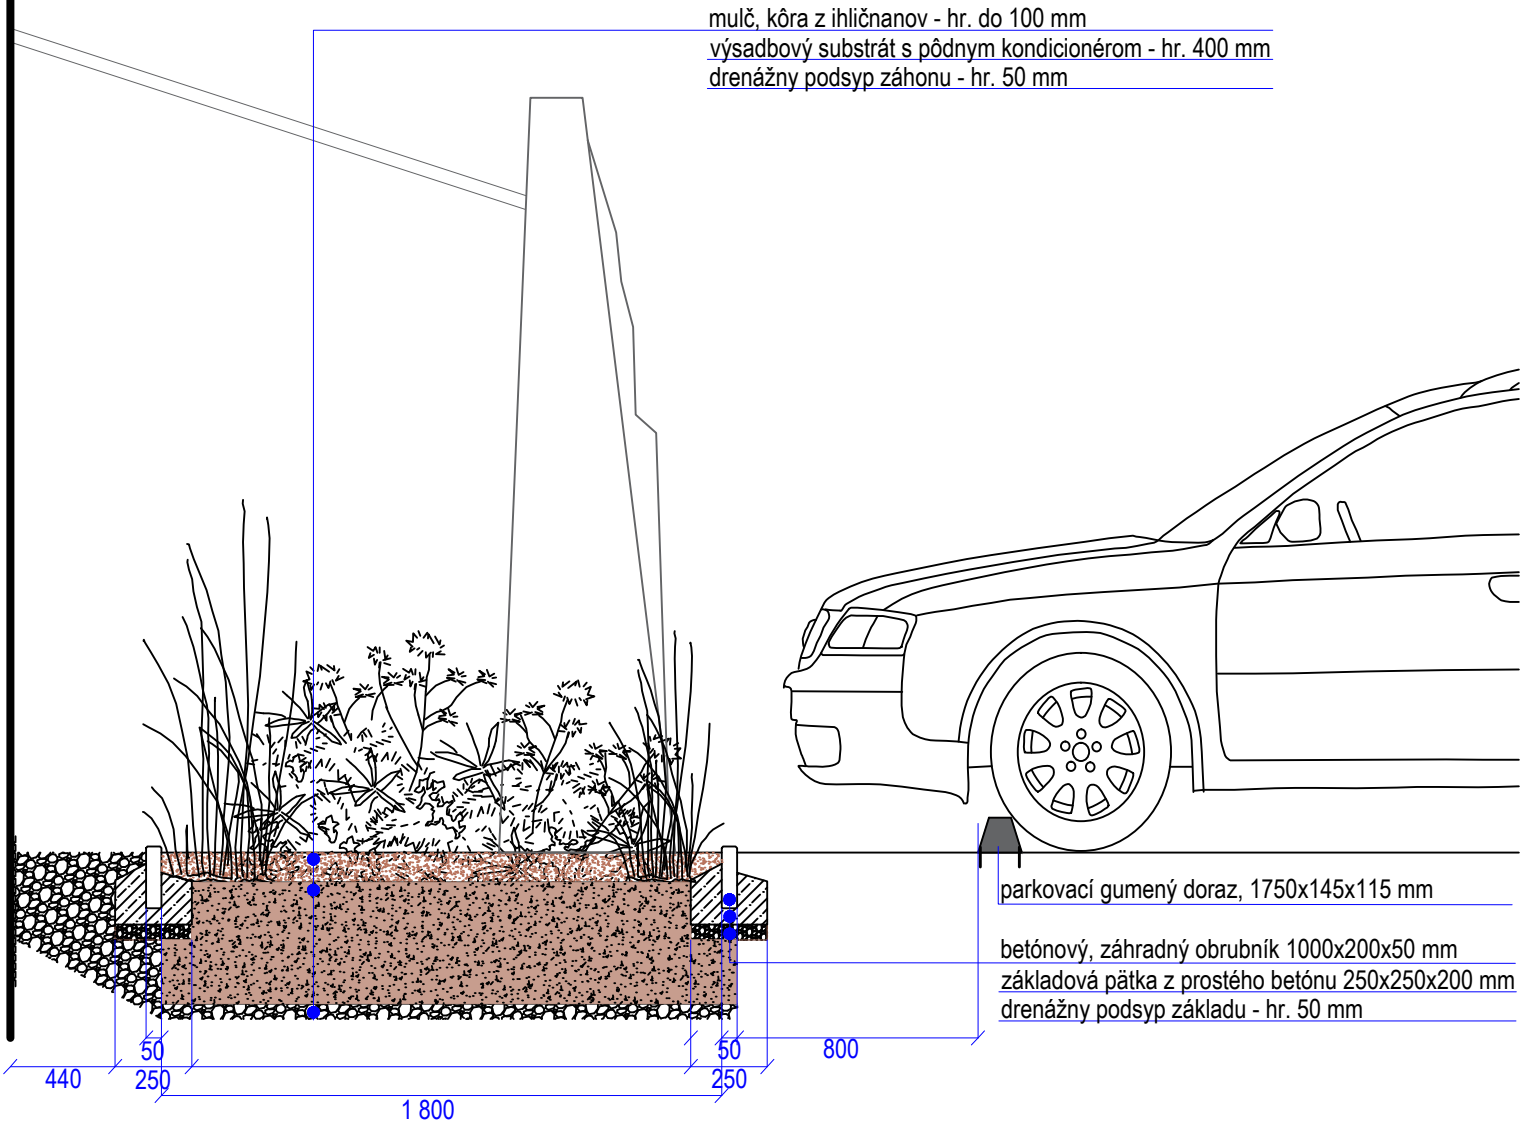

stavebník	BBSK, Námestie SNP 23, 974 01 Banská Bystrica		
generálny projektant	VISIA s.r.o., Sládkovičova 2052/50A, 927 01 Šaľa		
zodpovedný projektant	Ing. Katarína Tomanová Porubčinová	číslo revízie	#ID revízie
autor	Ing. arch. Michal Babinec, Ing. arch. Šimon Rusina	dátum revízie	#DatumEdice
vypracoval	Ing. Katarína Tomanová Porubčinová	stupeň	DSPaR
	Ing. arch. Lenka Kavuljaková	dátum	06/2023
kontroloval	Ing. Katarína Tomanová Porubčinová	číslo zákazky	101CC080623
profesia	Krajinná architektúra		
názov stavby	SOŠ Technická Lučenec – novostavba tréningového centra, rekonštrukcia objektu školy a spoločenského objektu		
miesto stavby	SOŠ Technická, Dukelských Hrdinov 2, 984 01	mierka	1:100, 1:25
stavebný objekt	SO 103 - Edukačné centrum - prístavba k spoločenskému objektu	formát	2x A4
názov výkresu	Osadenie záhonu pri plastike, rez C-C'	číslo výkresu	05