

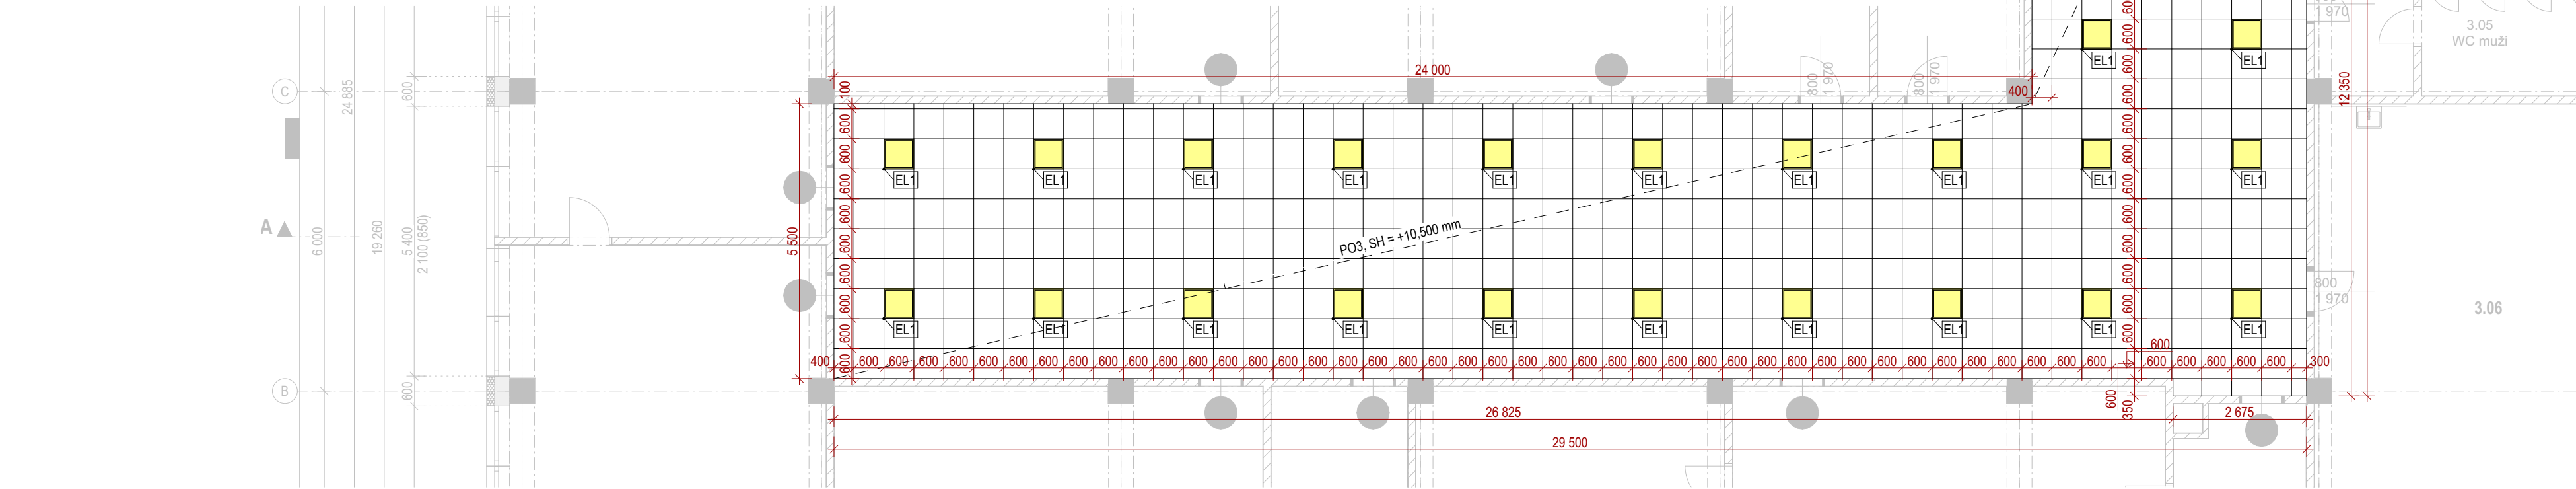


VÝKRES PODHLADOV 3.NP A 4.NP 1:100

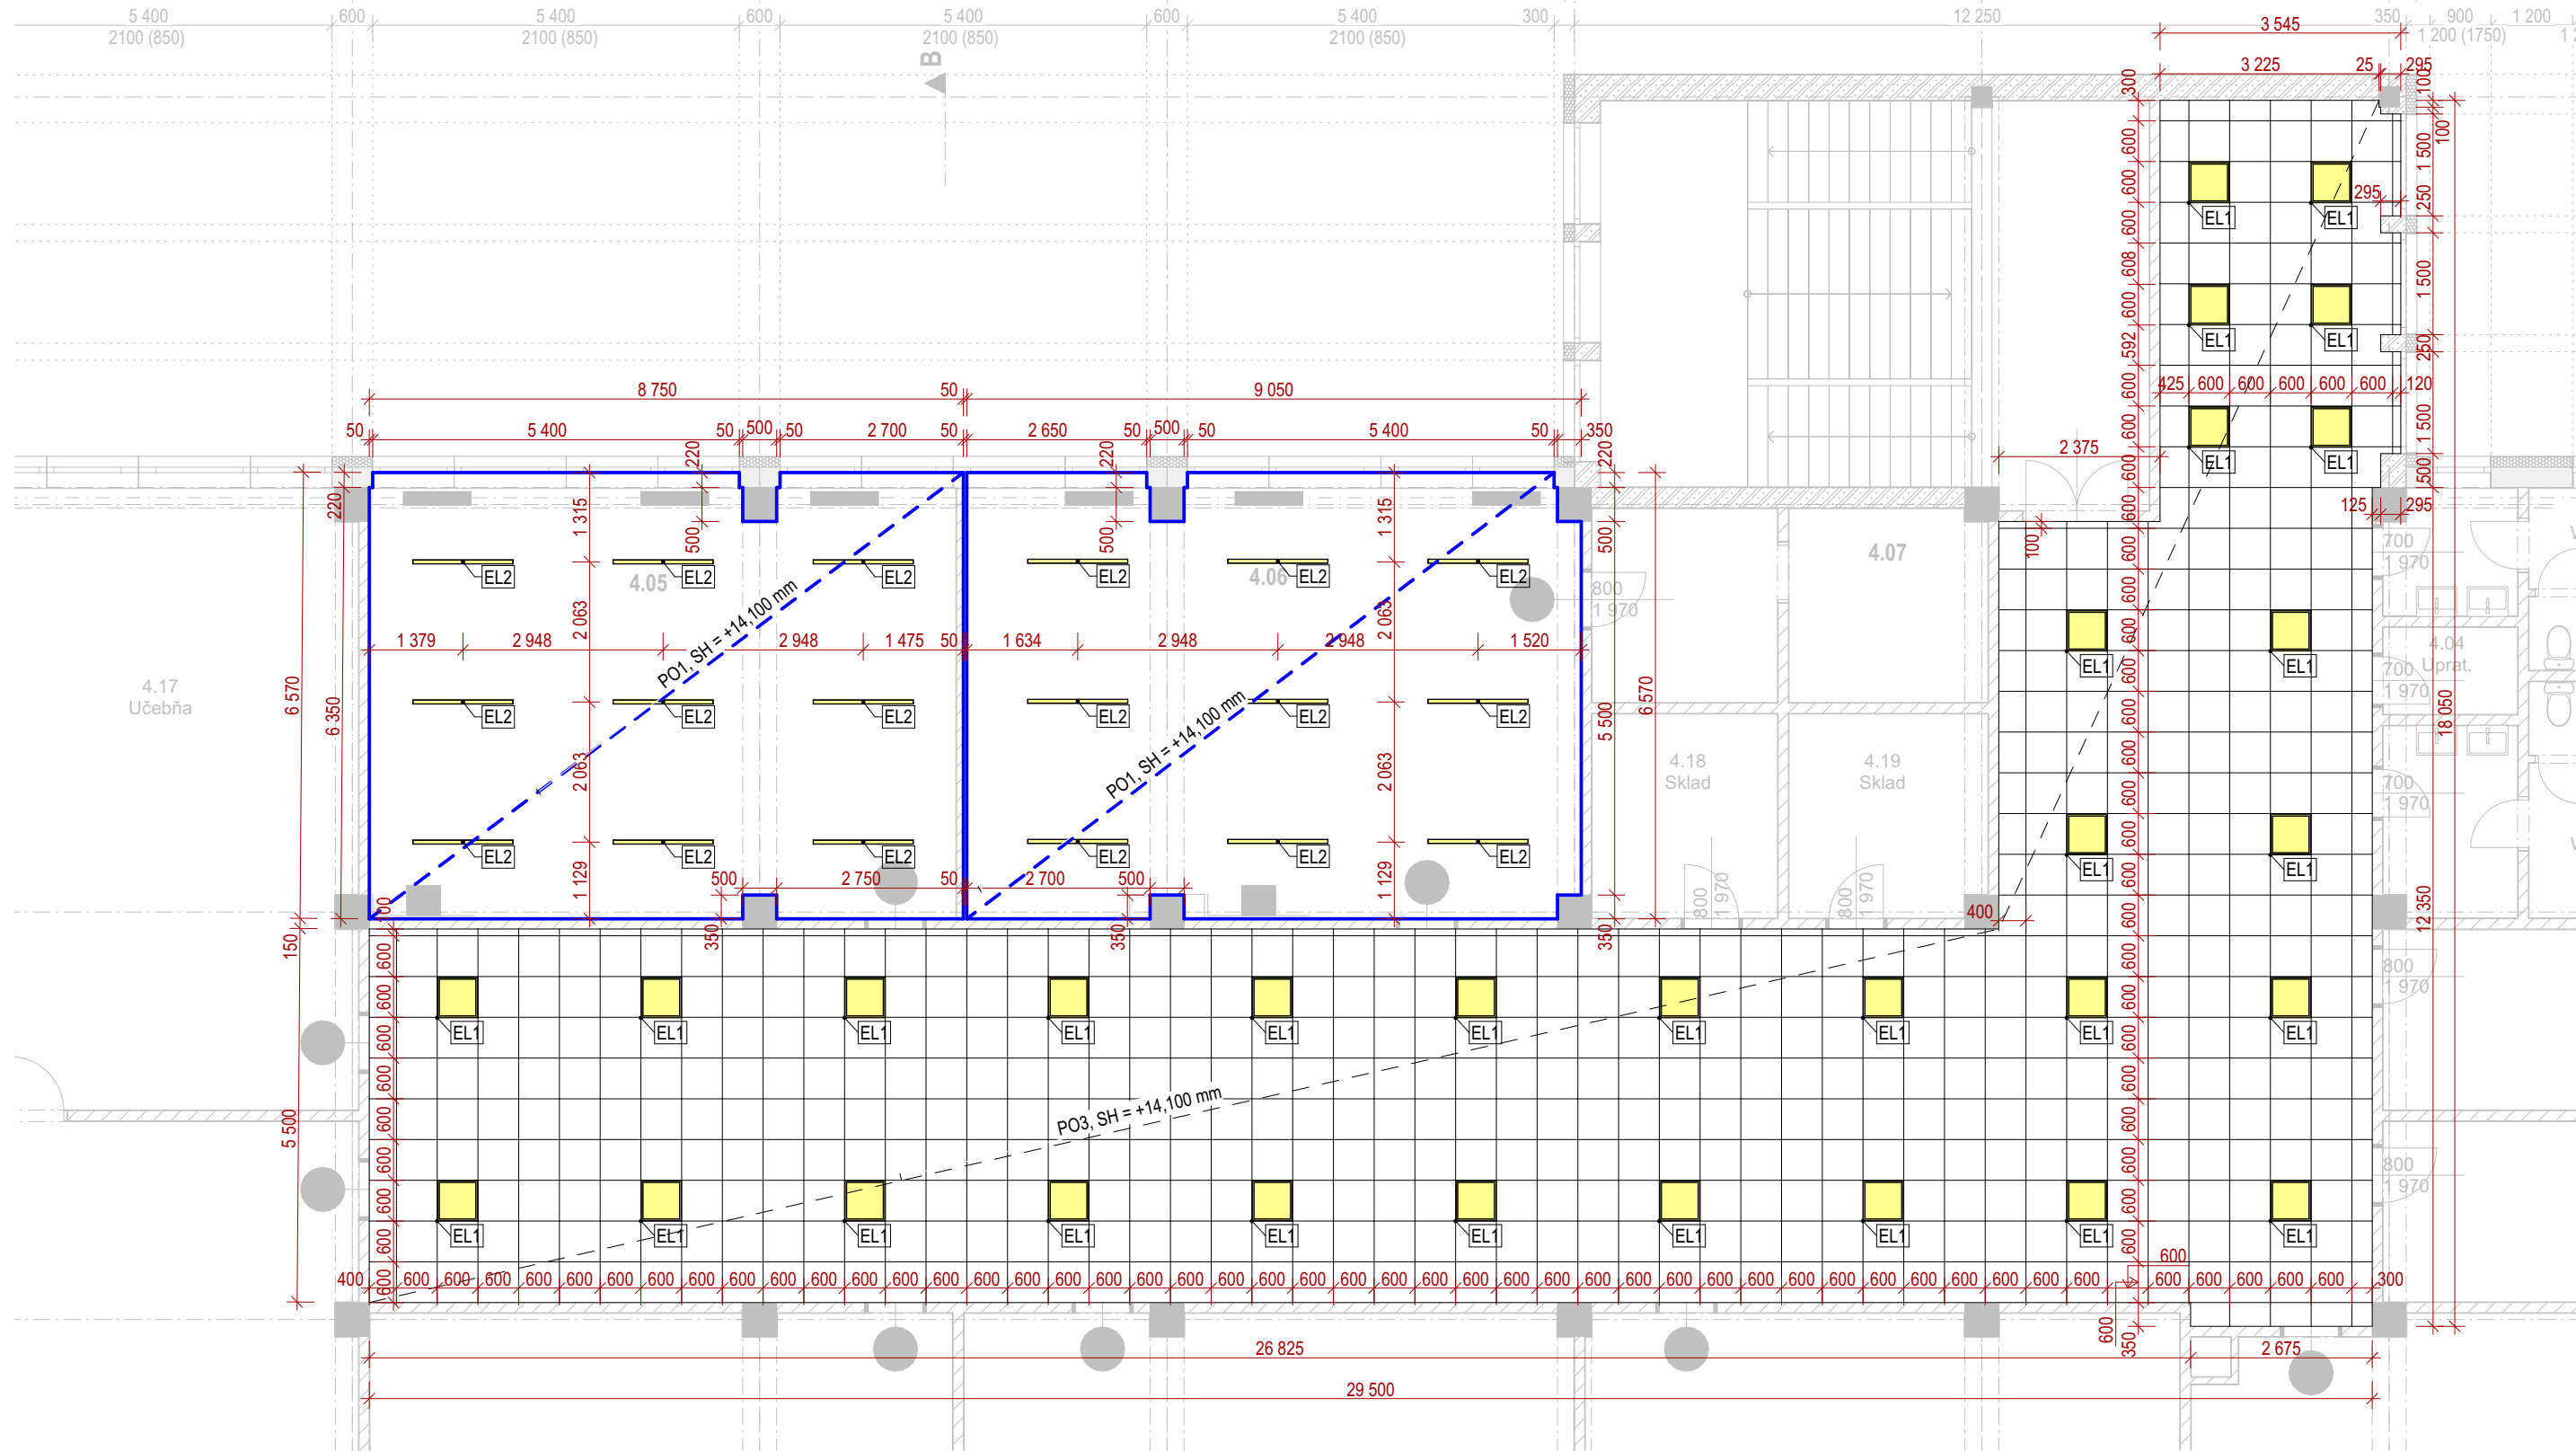


LEGENDA OZNAČENÍ

- SDK RB podhlád, PO1, N11
- SDK RB kazetový podhlád 600x600 mm, typ hrany A, PO3, N12

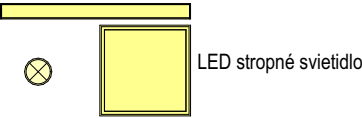

- EL1
- EL2
- EL3
- EL4
- EL5
- Rx
- SH
- Stropné LED svetidlo 600x600, napr. Siella G7
- Stropné LED svetidlo zavesené, napr. Elina LW 19
- Stropné LED svetidlo zavesené, napr. Siella G7
- Stropné LED svetidlo hygienické priestory, napr. Aviaella D07
- Revizný otvor v SDK podhláde
- Spodná hrana podhládu

SCHÉMA AREÁLU SOŠ

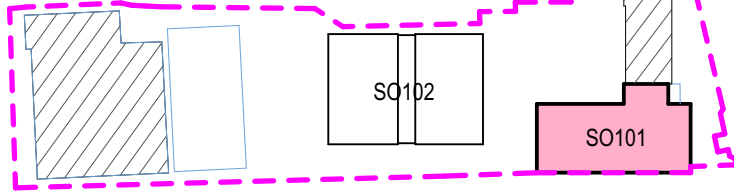

POZNÁMKY

Všetky navrhované vlastnosti materiálov je možné nahradit' obdobnými materiálmi s rovnakými stavebnotechnickými a fyzikálnymi vlastnosťami iných certifikovaných výrobcov.  
Podrobnosti ohľadom navrhovaných nosných konštrukcií viď časť PD: "STATIKA"  
Stavebné úpravy pre inštalácie (prieryzy, prestupy, drážky) viď príslušné časti PD profesií (ZTI, EI, UK)  
Každú zmenu oproti tomuto projektu je nutné odsúhlasiť so zodpovedným projektantom.  
Projektanti nezodpovedajú za chyby vzniknuté nedodržaním náplne a pokynov tejto PD,  
preto je potrebné každú zmenu vopred konzultovať s projektantmi.  
Projekt počítať, zverejniť, rozmnožiť, používať na účely inej stavby,  
výpisy alebo kopie bez písomného súhlasu autorov je porušenie platných práv!



stavebník	BBSK, Námestie SNP 23/23, 974 01 Banská Bystrica		
generálny projektant	VISIA s.r.o., Sládkovičova 2052/50A, 927 01 Šaľa		
zodpovedný projektant	Ing. Ladislav Chatrnúch	číslo revízie	
autor	Ing. Ladislav Chatrnúch	dátum revízie	
vypracoval	Ing. Mário Chlaň, Ing. Juraj Beňo	stupeň	DSPaR
	Ing.arch. Patrik Morvaj	dátum	10/2023
kontroloval	Ing. Juraj Beňo	číslo zákazky	101CC080623
profesia	architektúra		
názov stavby	SOŠ Technická Lučenec - novostavba edukačného centra, rekonštrukcia objektu školy a spoločenského objektu		
miesto stavby	SOŠ Technická, Dukelských Hrdinov 2, 98 401 Lučenec	mierka	1:100
stavebný objekt	SO101	formát	735x420
názov výkresu	VÝKRES PODHLADOV 3.NP A 4.NP	číslo výkresu	D1-101-22