

KATASTRY  
PARCELNÍ ČÍSLA  
DRUH POVRCHU  
VZDÁLENOSTI ŠACHET  
OZNAČENÍ ŠACHET

LUČENEC
zp.plocha
5.89

SS1

SMĚROVÉ POMĚRY

LEGENDA TYPŮ ČAR

UPRAVENÝ TERÉN

MĚŘÍTKA 1:100/100

PRÍPOJKA KANALIZÁCIE

KÓTA UPRAVENÉHO TERÉNU

HLOUBKA VÝKOPU

HLOUBKA DNA POTRUBÍ

KÓTA DNA POTRUBÍ


SROVNÁVACÍ ROVINA

STANIČENÍ [km/m]


PROFIL[mm]–MATERIÁL–DÉLKA[m]

SKLON[promile]–DÉLKA[m]

ULOŽENÍ

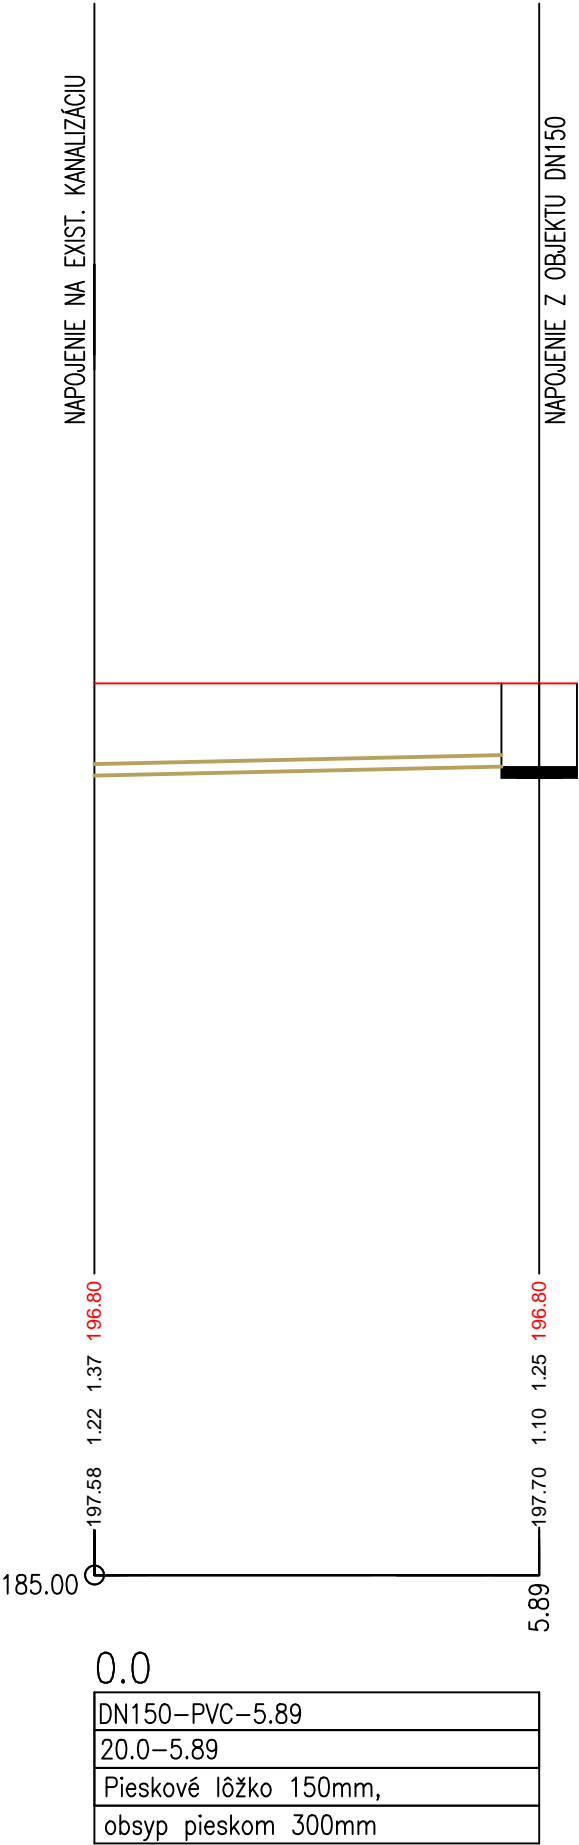

ULOŽ.KANALIZAČNÝCH RÚR V ZVISLEJ RÝHE :

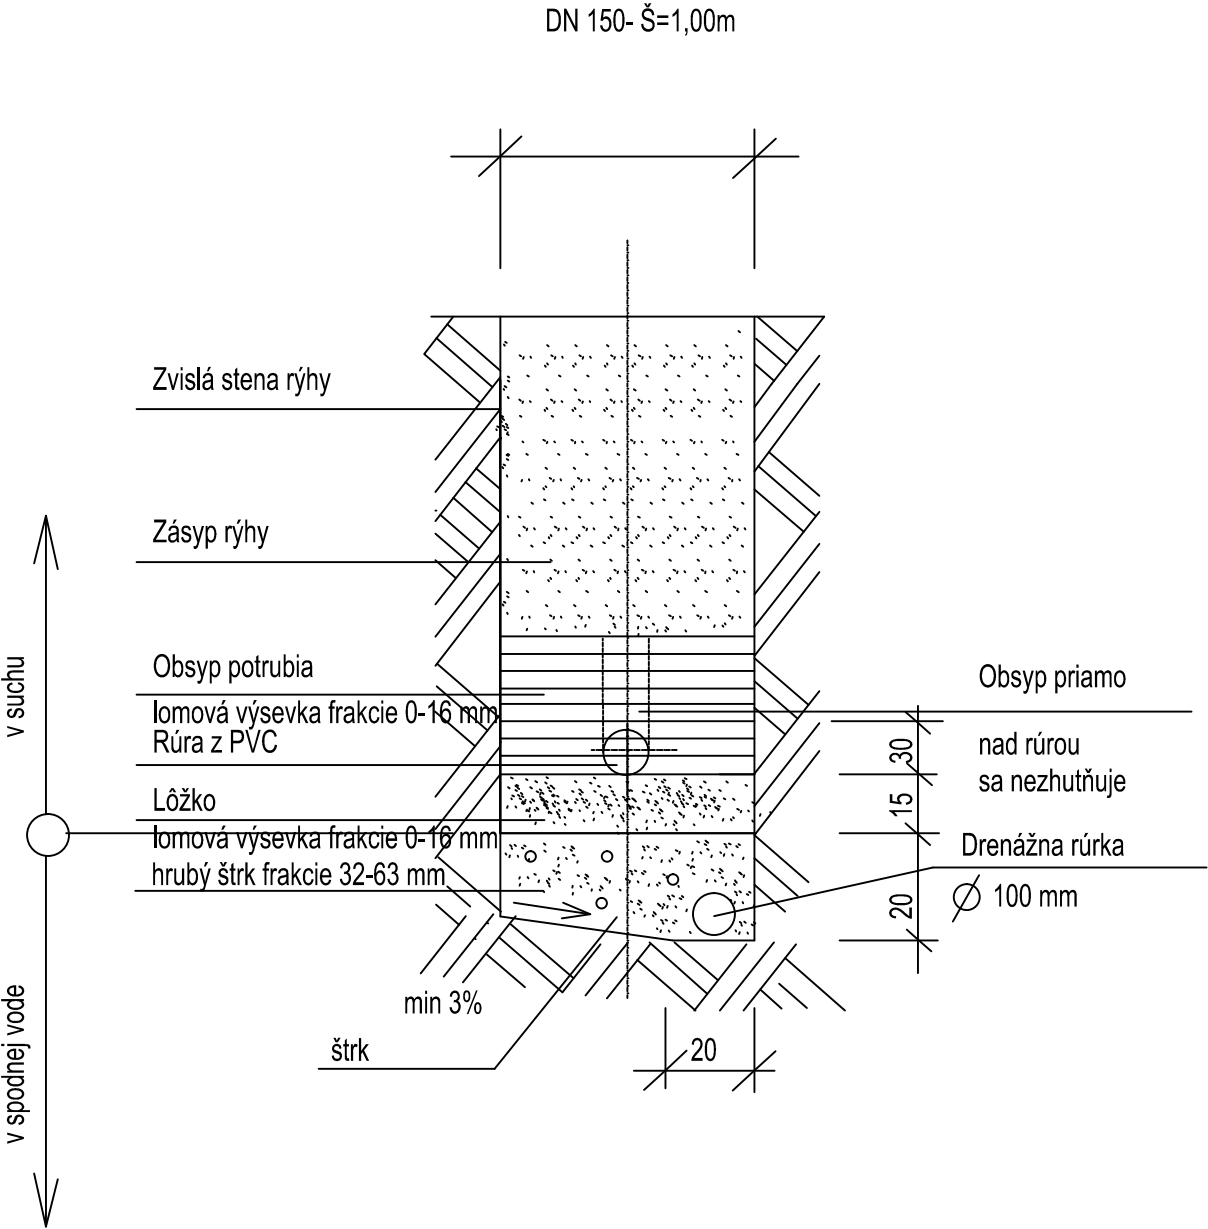

196,90		
m n.m. = ± 0,000	paré	pečiatka a podpis

stavebník	BBSK, Námestie SNP 23/23, 974 01 Banská Bystrica		
generálny projektant	VISIA s.r.o., Sládkovičova 2052/50A, 927 01 Šaľa		
zodpovedný projektant	Ing. Michal Lopatka	číslo revízie	
autor	Ing. Arch. Michal Babinec, Ing. Arch. Šimon Rusina	dátum revízie	
vypracoval	Ing. Michal Lopatka	stupeň	DSPaR
		dátum	07/2023
kontroloval	Ing. Michal Lopatka	číslo zákazky	101CC080623
profesia	D3 Zdravotechnické inštalácie		
názov stavby	SOŠ Technická Lučenec - novostavba edukačného centra, rekonštrukcia objektu školy a spoločenského objektu		
miesto stavby	SOŠ Technická, Dukelských Hrdinov 2, 984 01	mierka	1:100/100
stavebný objekt	SO 103 Edukačné centrum - prístavba k spoločenskému objektu	formát	2 x A4
názov výkresu	POZDĹŽNY PROFIL - PRÍPOJKA KANALIZÁCIE	číslo výkresu	D3-103-05