




# PÔDORYS STRECHY

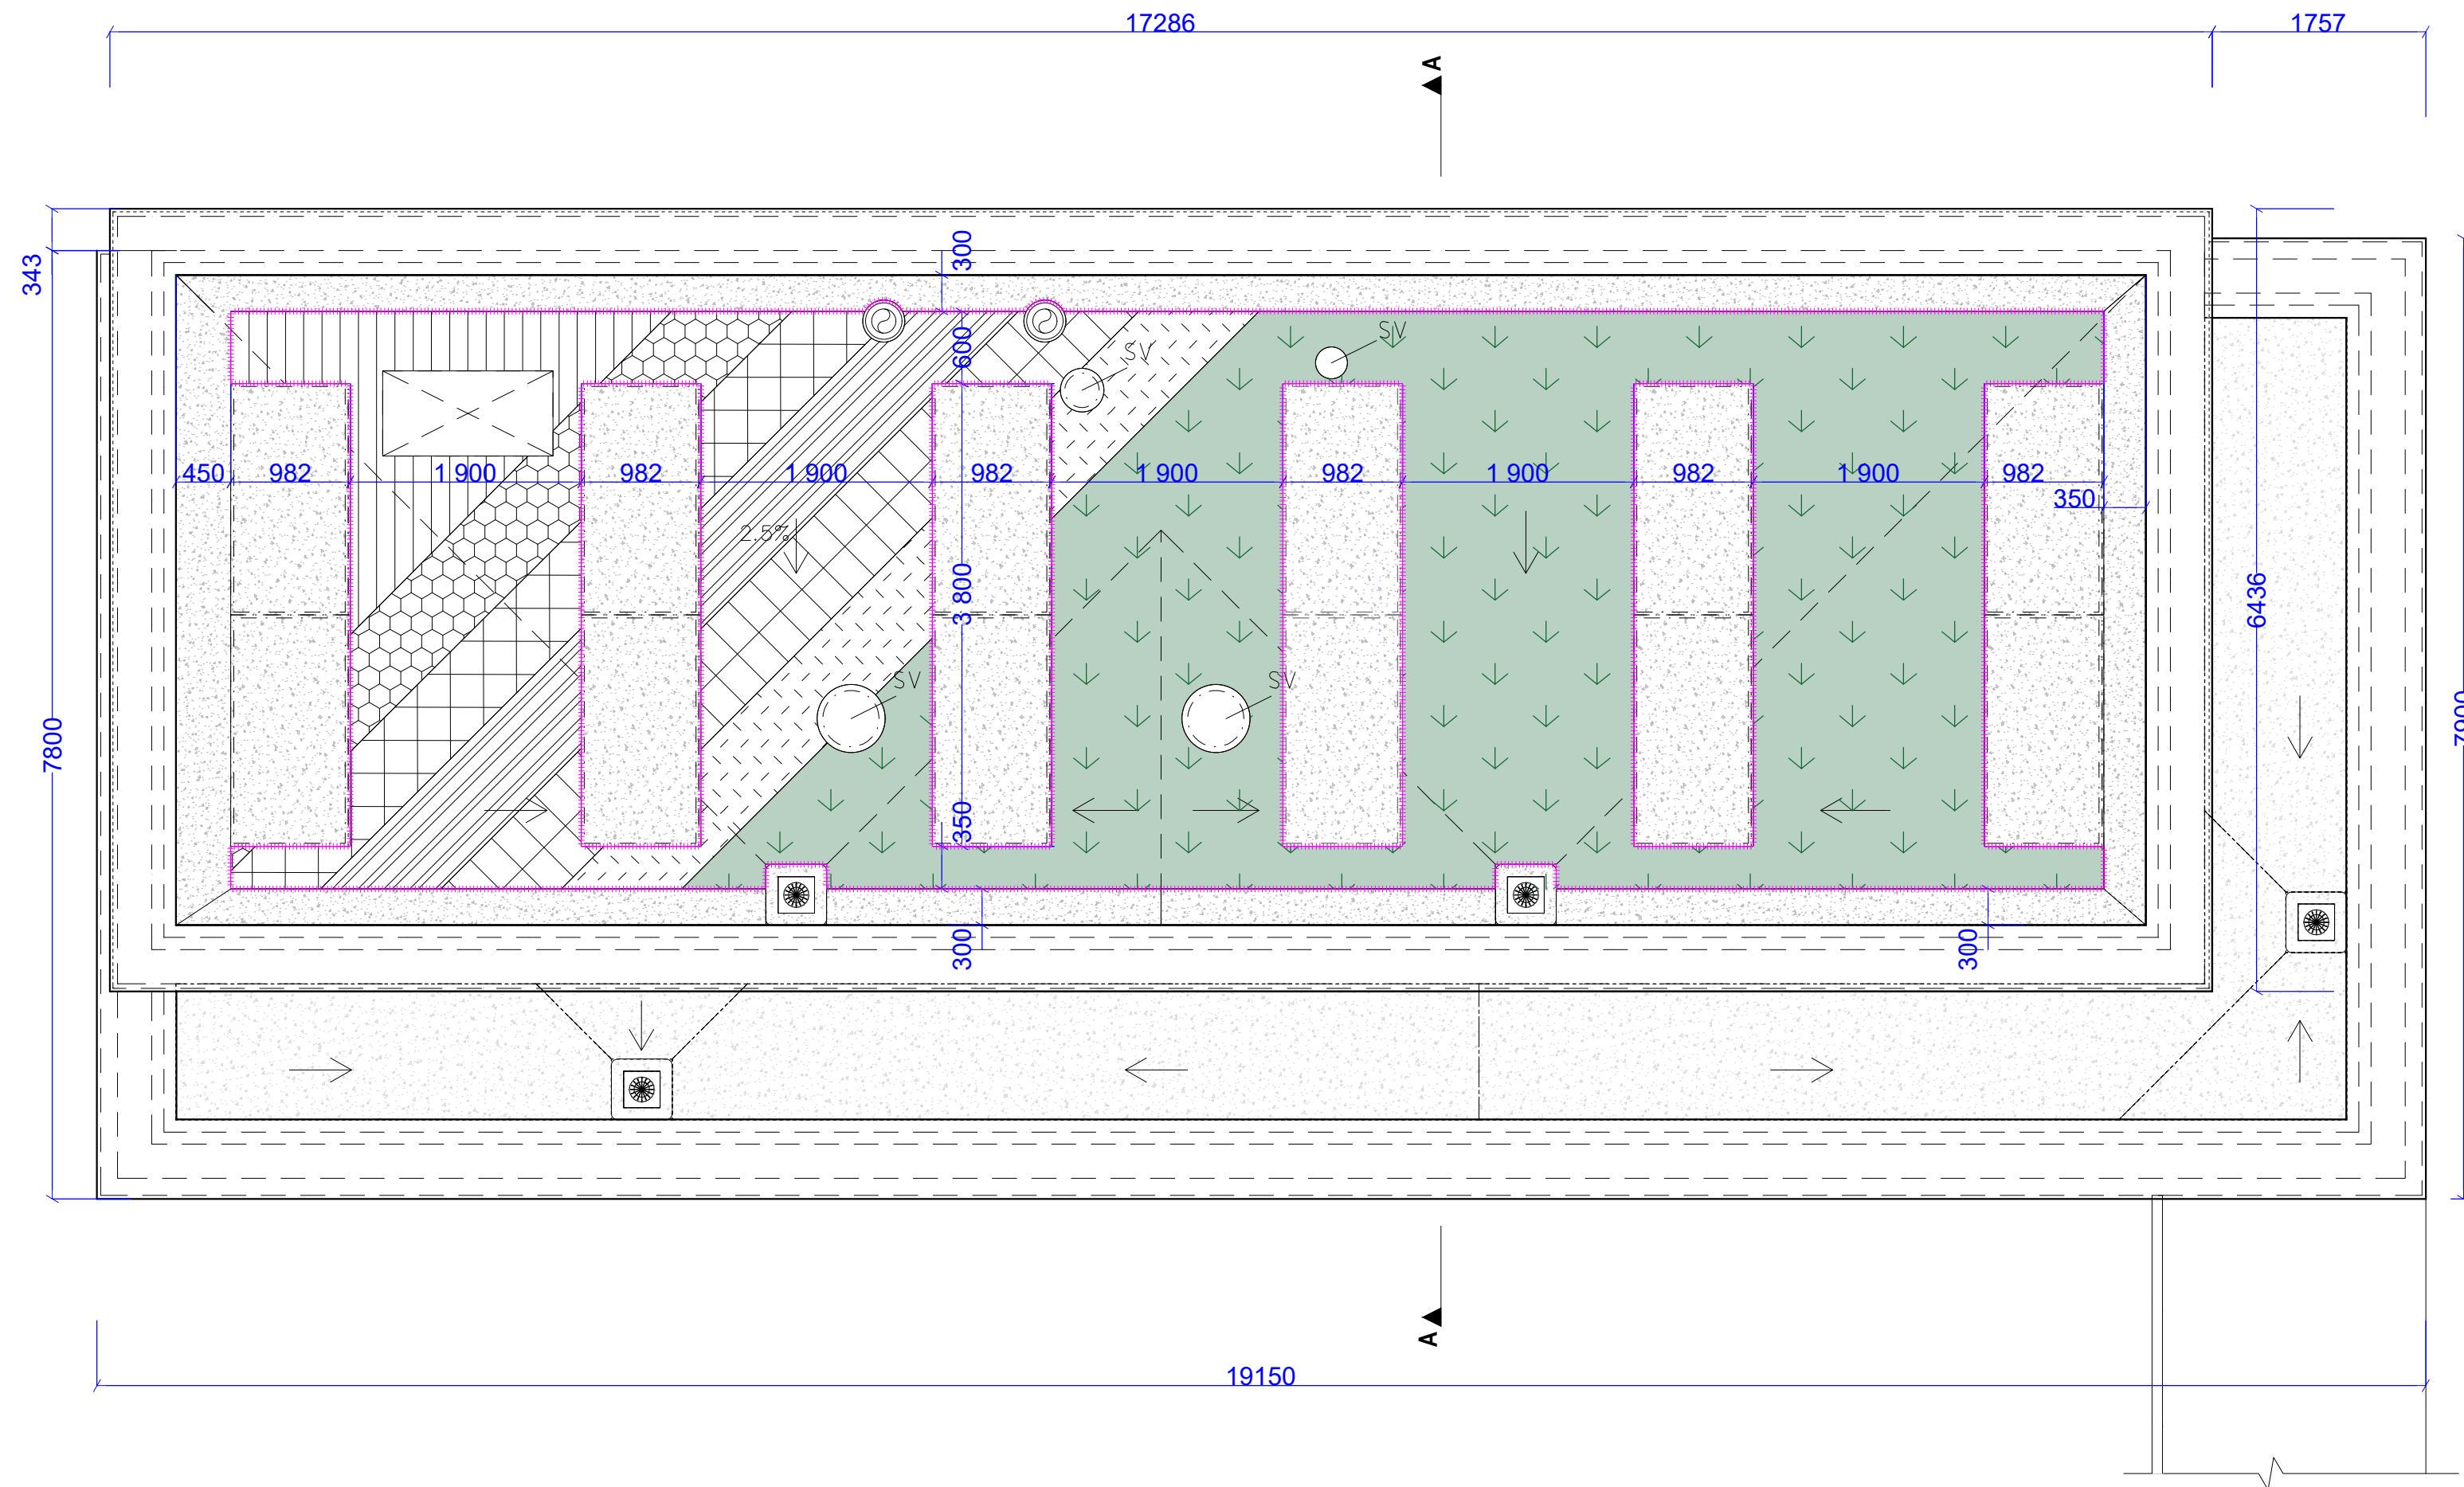

REZ A A'  
MIERKA 1:25

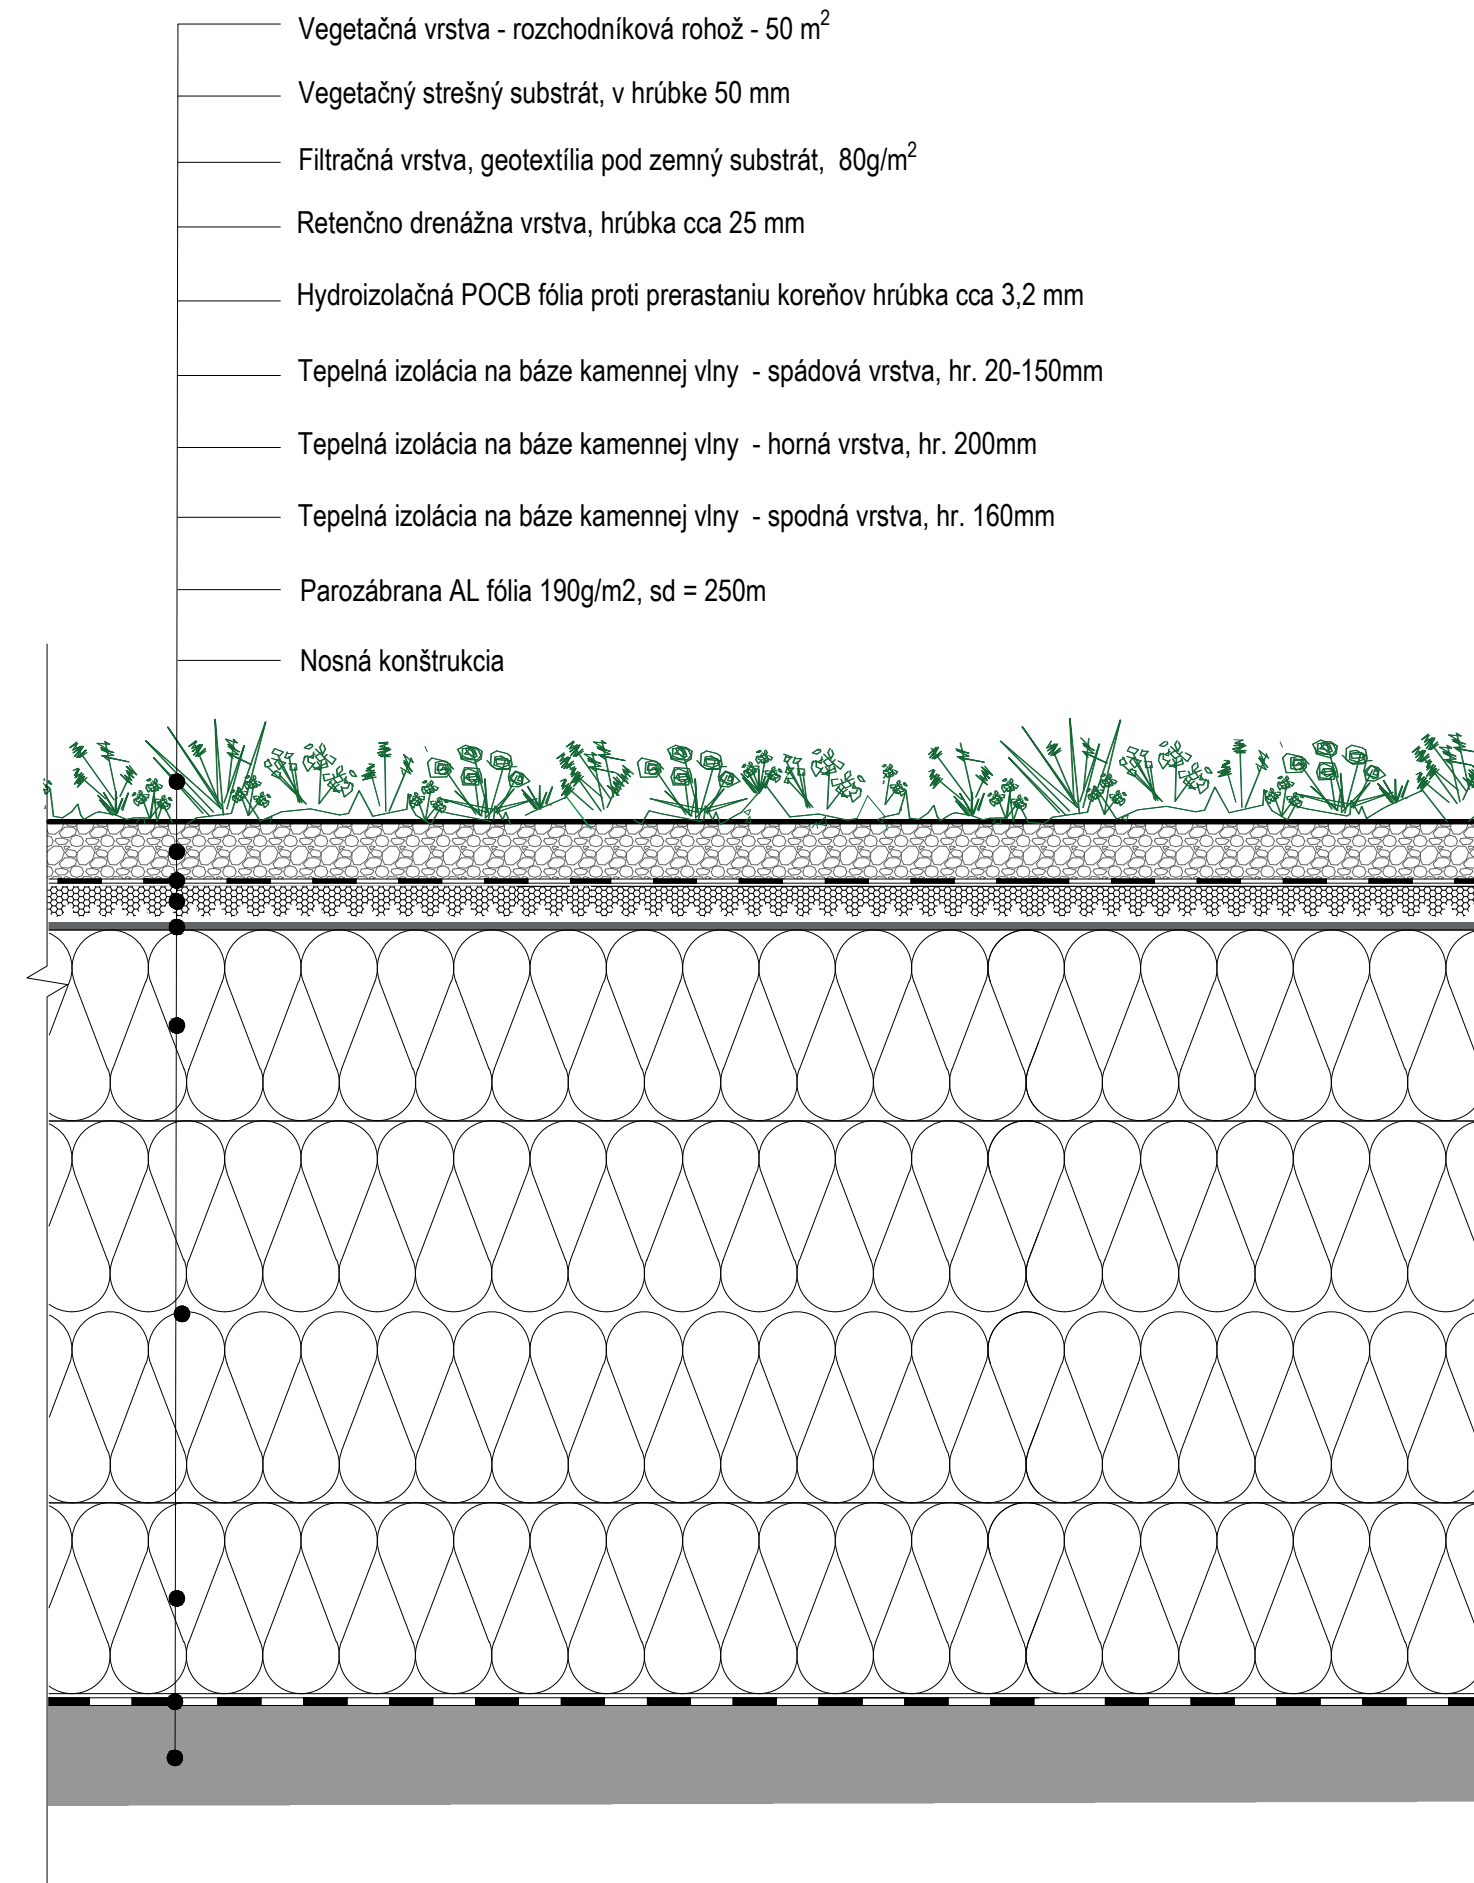

LEGENDA MATERIÁLOV :

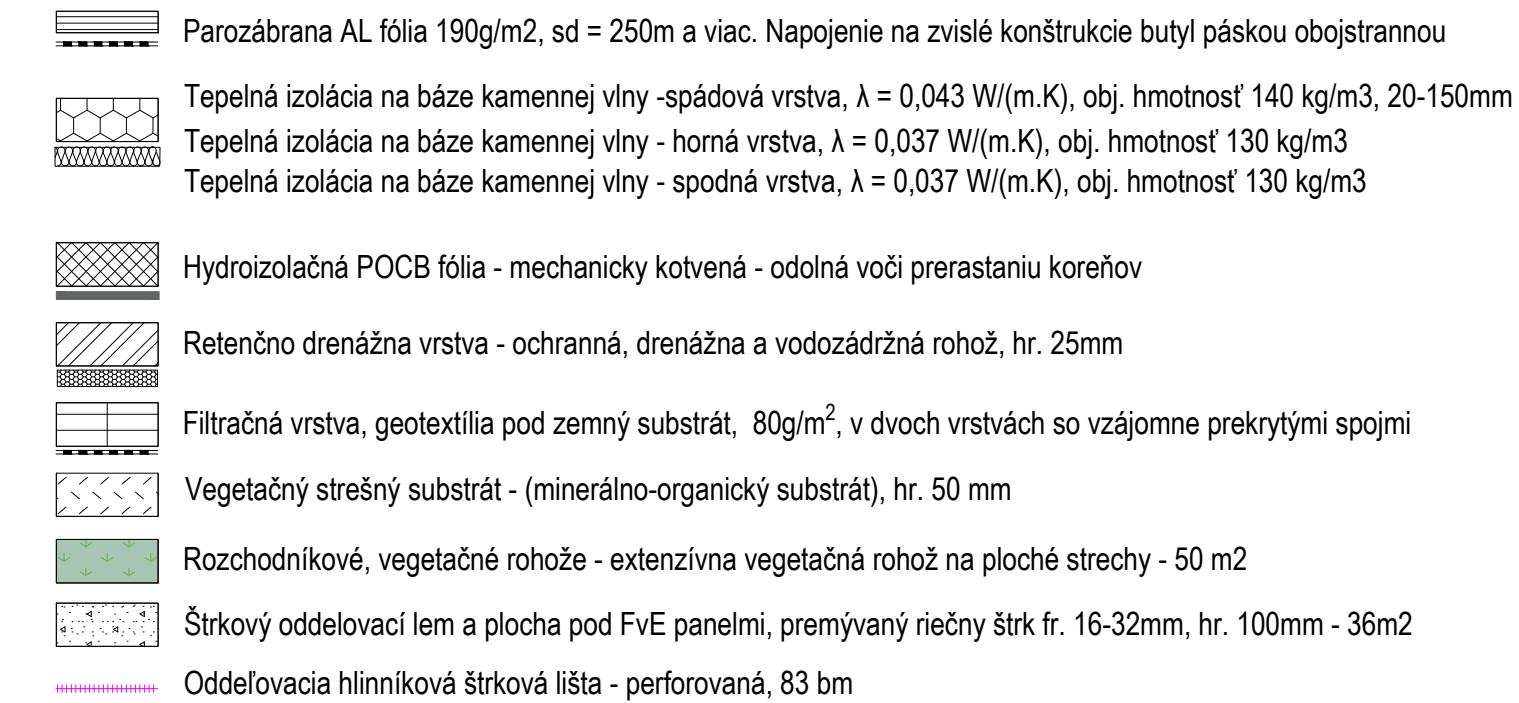

stavebník	BBSK, Námestie SNP 323, 974 01 Banská Bystrica		
generálny projektant	VISIA s.r.o., Sládkovičova 2052/50A, 927 01 Šaľa		
zodpovedný projektant	Ing. Katarína Tomanová Porubčinová	číslo revízie	#ID revize
autor	Ing. arch. Michal Babinec, Ing. arch. Šimon Rusina	dátum revízie	#DatumEdice
vypracoval	Ing. arch. Lenka Kavuljaková	stupeň	DSPaR
	Ing. Katarína Tomanová Porubčinová	dátum	06/2023
kontroloval	Ing. Katarína Tomanová Porubčinová	číslo zákazky	101CC080623
profesia	Krajinná architektúra		
názov stavby	SOŠ Technická Lučenec - novostavba tréningového centra, rekonštrukcia objektu školy a spoločenského objektu		
miesto stavby	SOŠ Technická, Dukelských Hrdinov 2, 984 01	mierka	1:50, 1:25
stavebný objekt	SO 103 - Edukačné centrum - prístavba k spoločenskému objektu	formát	4x A4
názov výkresu	Situácia navrhovanej extenzívnej strechy, rez A A'	číslo výkresu	02