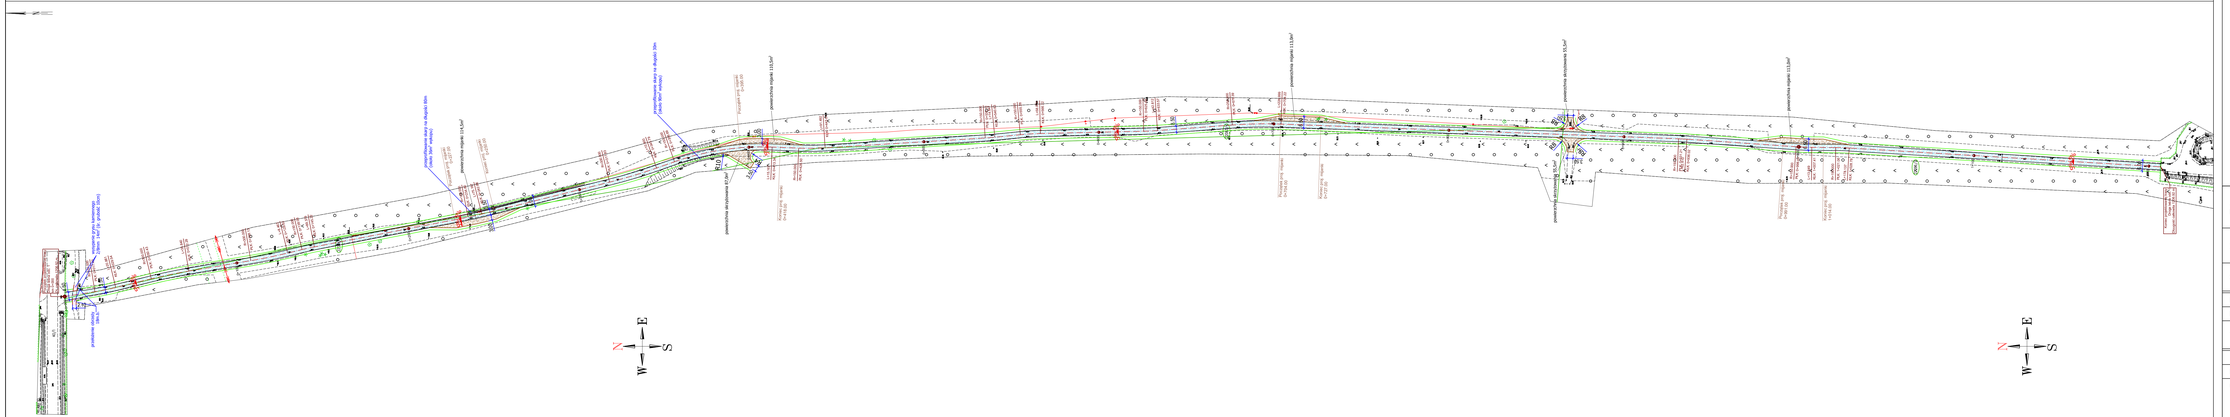
Projektowana nawierzchnia z kruszywa łamanego (grubość łączna 22 cm + ewentualne uzupełnienie ubytków)
Projektowana nawierzchnia z kruszywa łamanego (grubość łączna 22 cm + ewentualne uzupełnienie ubytków)
Projektowana nawierzchnia skrzyżowań i mijanek z kruszywa łamanego (grubość łączna 22 cm + ewentualne uzupełnienie ubytków)
Projektowana nawierzchnia skrzyżowań i mijanek z kruszywa łamanego (grubość łączna 22 cm + ewentualne uzupełnienie ubytków)
Projektowana nawierzchnia