



REZ PRIEPUSTOM

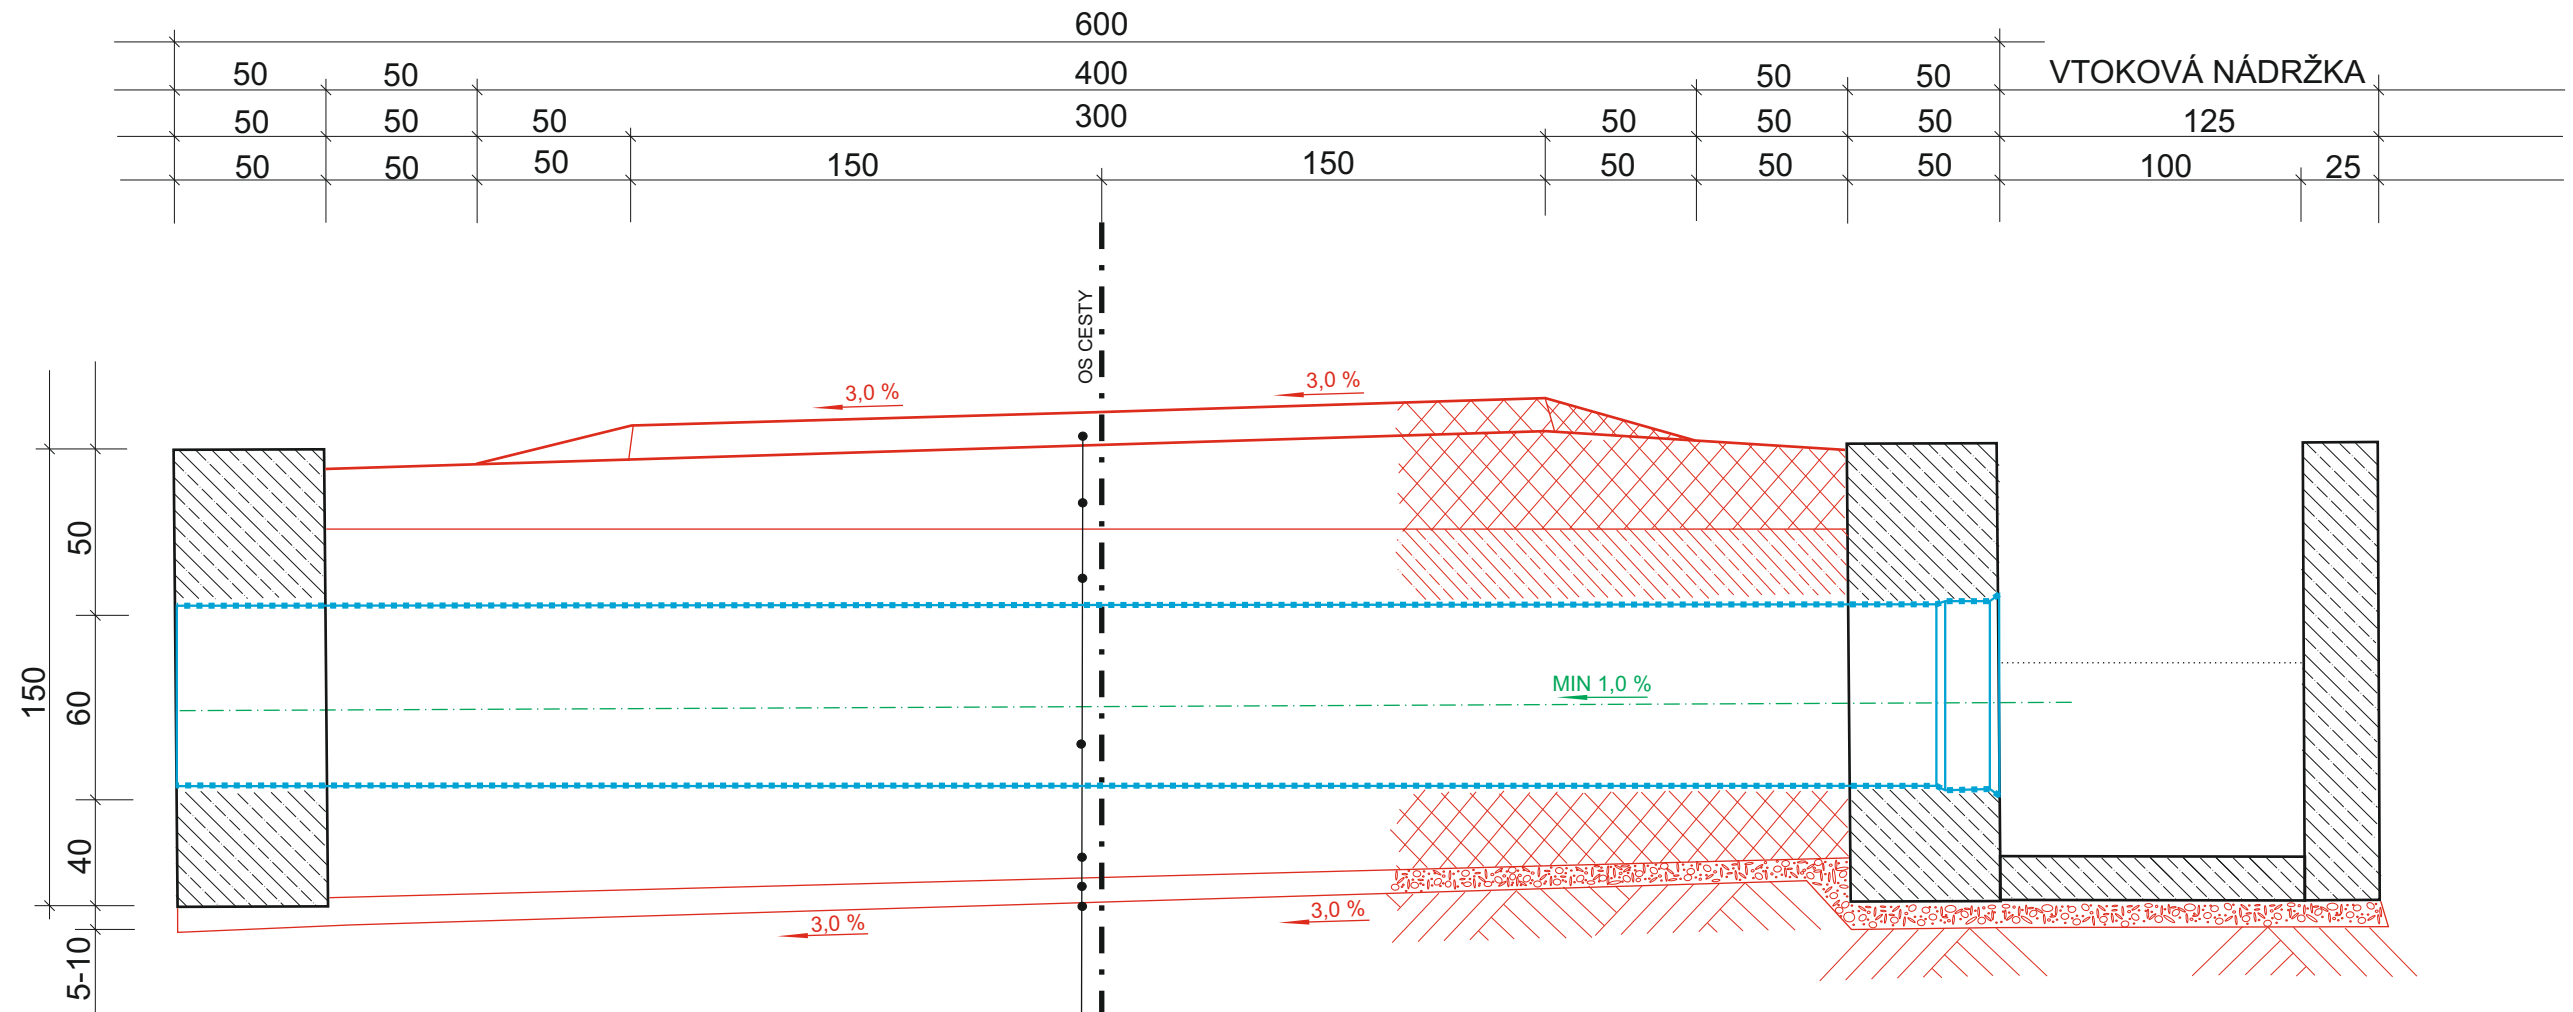

ČELO PRIEPUSTU

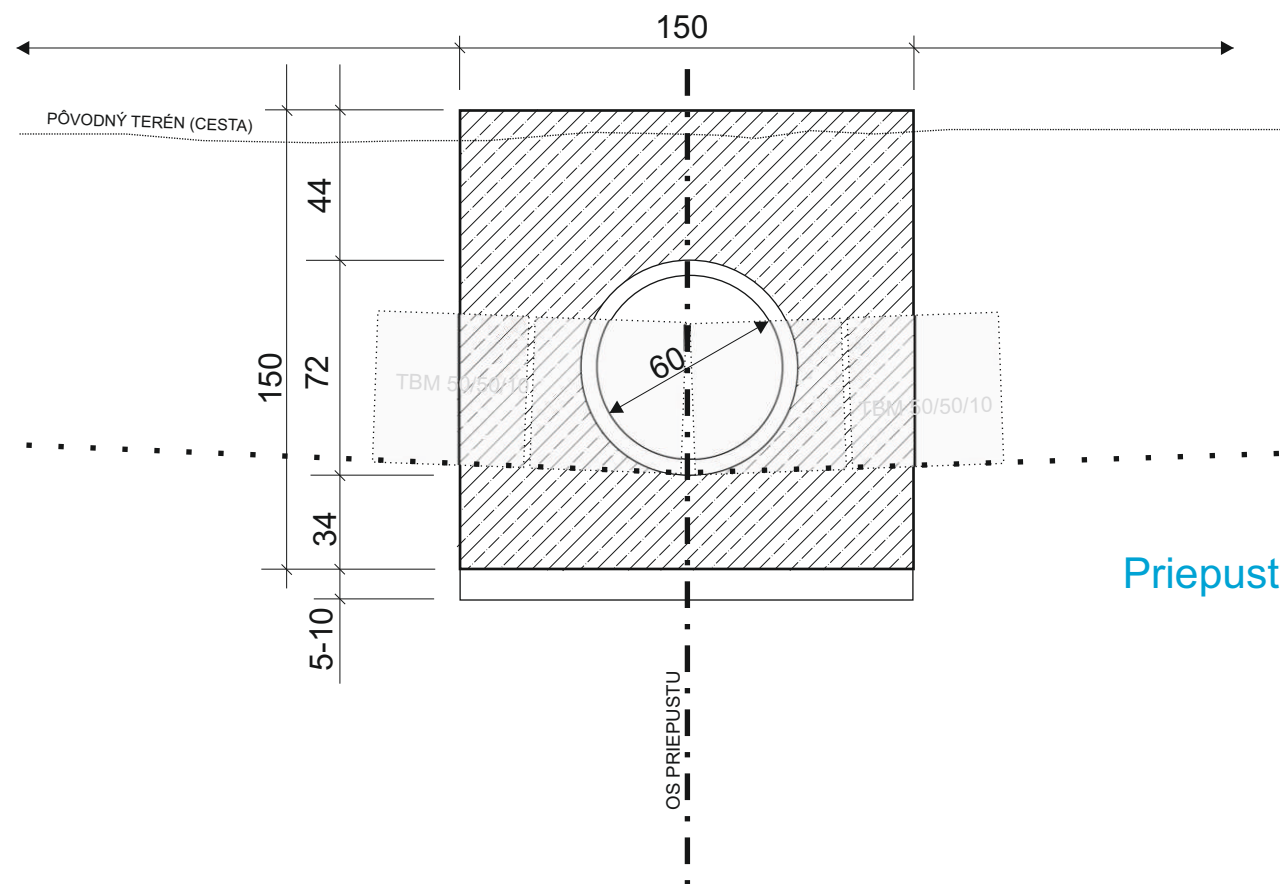

KRYT Z KAMENIVA FR. 32-63 MM - VIBROVANÝ
ŠTRK S VÝPLŇ. KAMENIVOM (STN 73 6126) 100 MM
PODKLAD Z KAMENIVA HRUBÉHO DRVENÉHO
FR. 63-125 MM (STN 73 6126) 200 MM
OBETÓNOVANIE POTRUBIA BETÓNOM C 16/20
RÚRA PVC, KORUGOVANÁ SN 10, DN 600 MM
PODKLAD ZO ŠTRKODRVY A OBSYP POTRUBIA 200 - 300 MM
PODSYP ZO ŠTRKOPIESKU 10 CM
ZHUTNENÉ DNO VÝKOPU



Priepusty: km 0,156, L = 6,00 m,
km 0,520, L = 6,00 m,
km 0,841, L = 6,00 m,
km 1,023, L = 6,00 m,
km 1,200, L = 6,00 m,
km 1,530, L = 6,00 m.

ZODP. PROJEKTANT	VYPRACOVAL	INVESTOR	Ing. Igor Kokavec -  Inžinierska služby, verejná obstarávanie, reálna činnosť, dopravné zariadenie, stavebná a obchodná činnosť Dúbravská cesta 38, 990 01 Veľký Krtíš	
ING. MARIÁN SIKORAI	ING. IGOR KOKAVEC	Urbárske a pasienkové pozemkové spoločenstvo Malé Teriakovce		
		980 51 Veľké Teriakovce		
REKONŠTRUKCIA LESNEJ CESTY - URBÁRSKE A PASIENKOVÉ POZEMKOVÉ SPOLOČENSTVO MALÉ TERIAKOVCE			FORMÁT	2 x A 4
			DÁTUM	10.02.2023
			STUPEŇ	DSP
Priepusty kolmé DN 600 MM			MIERKA	1 : 25