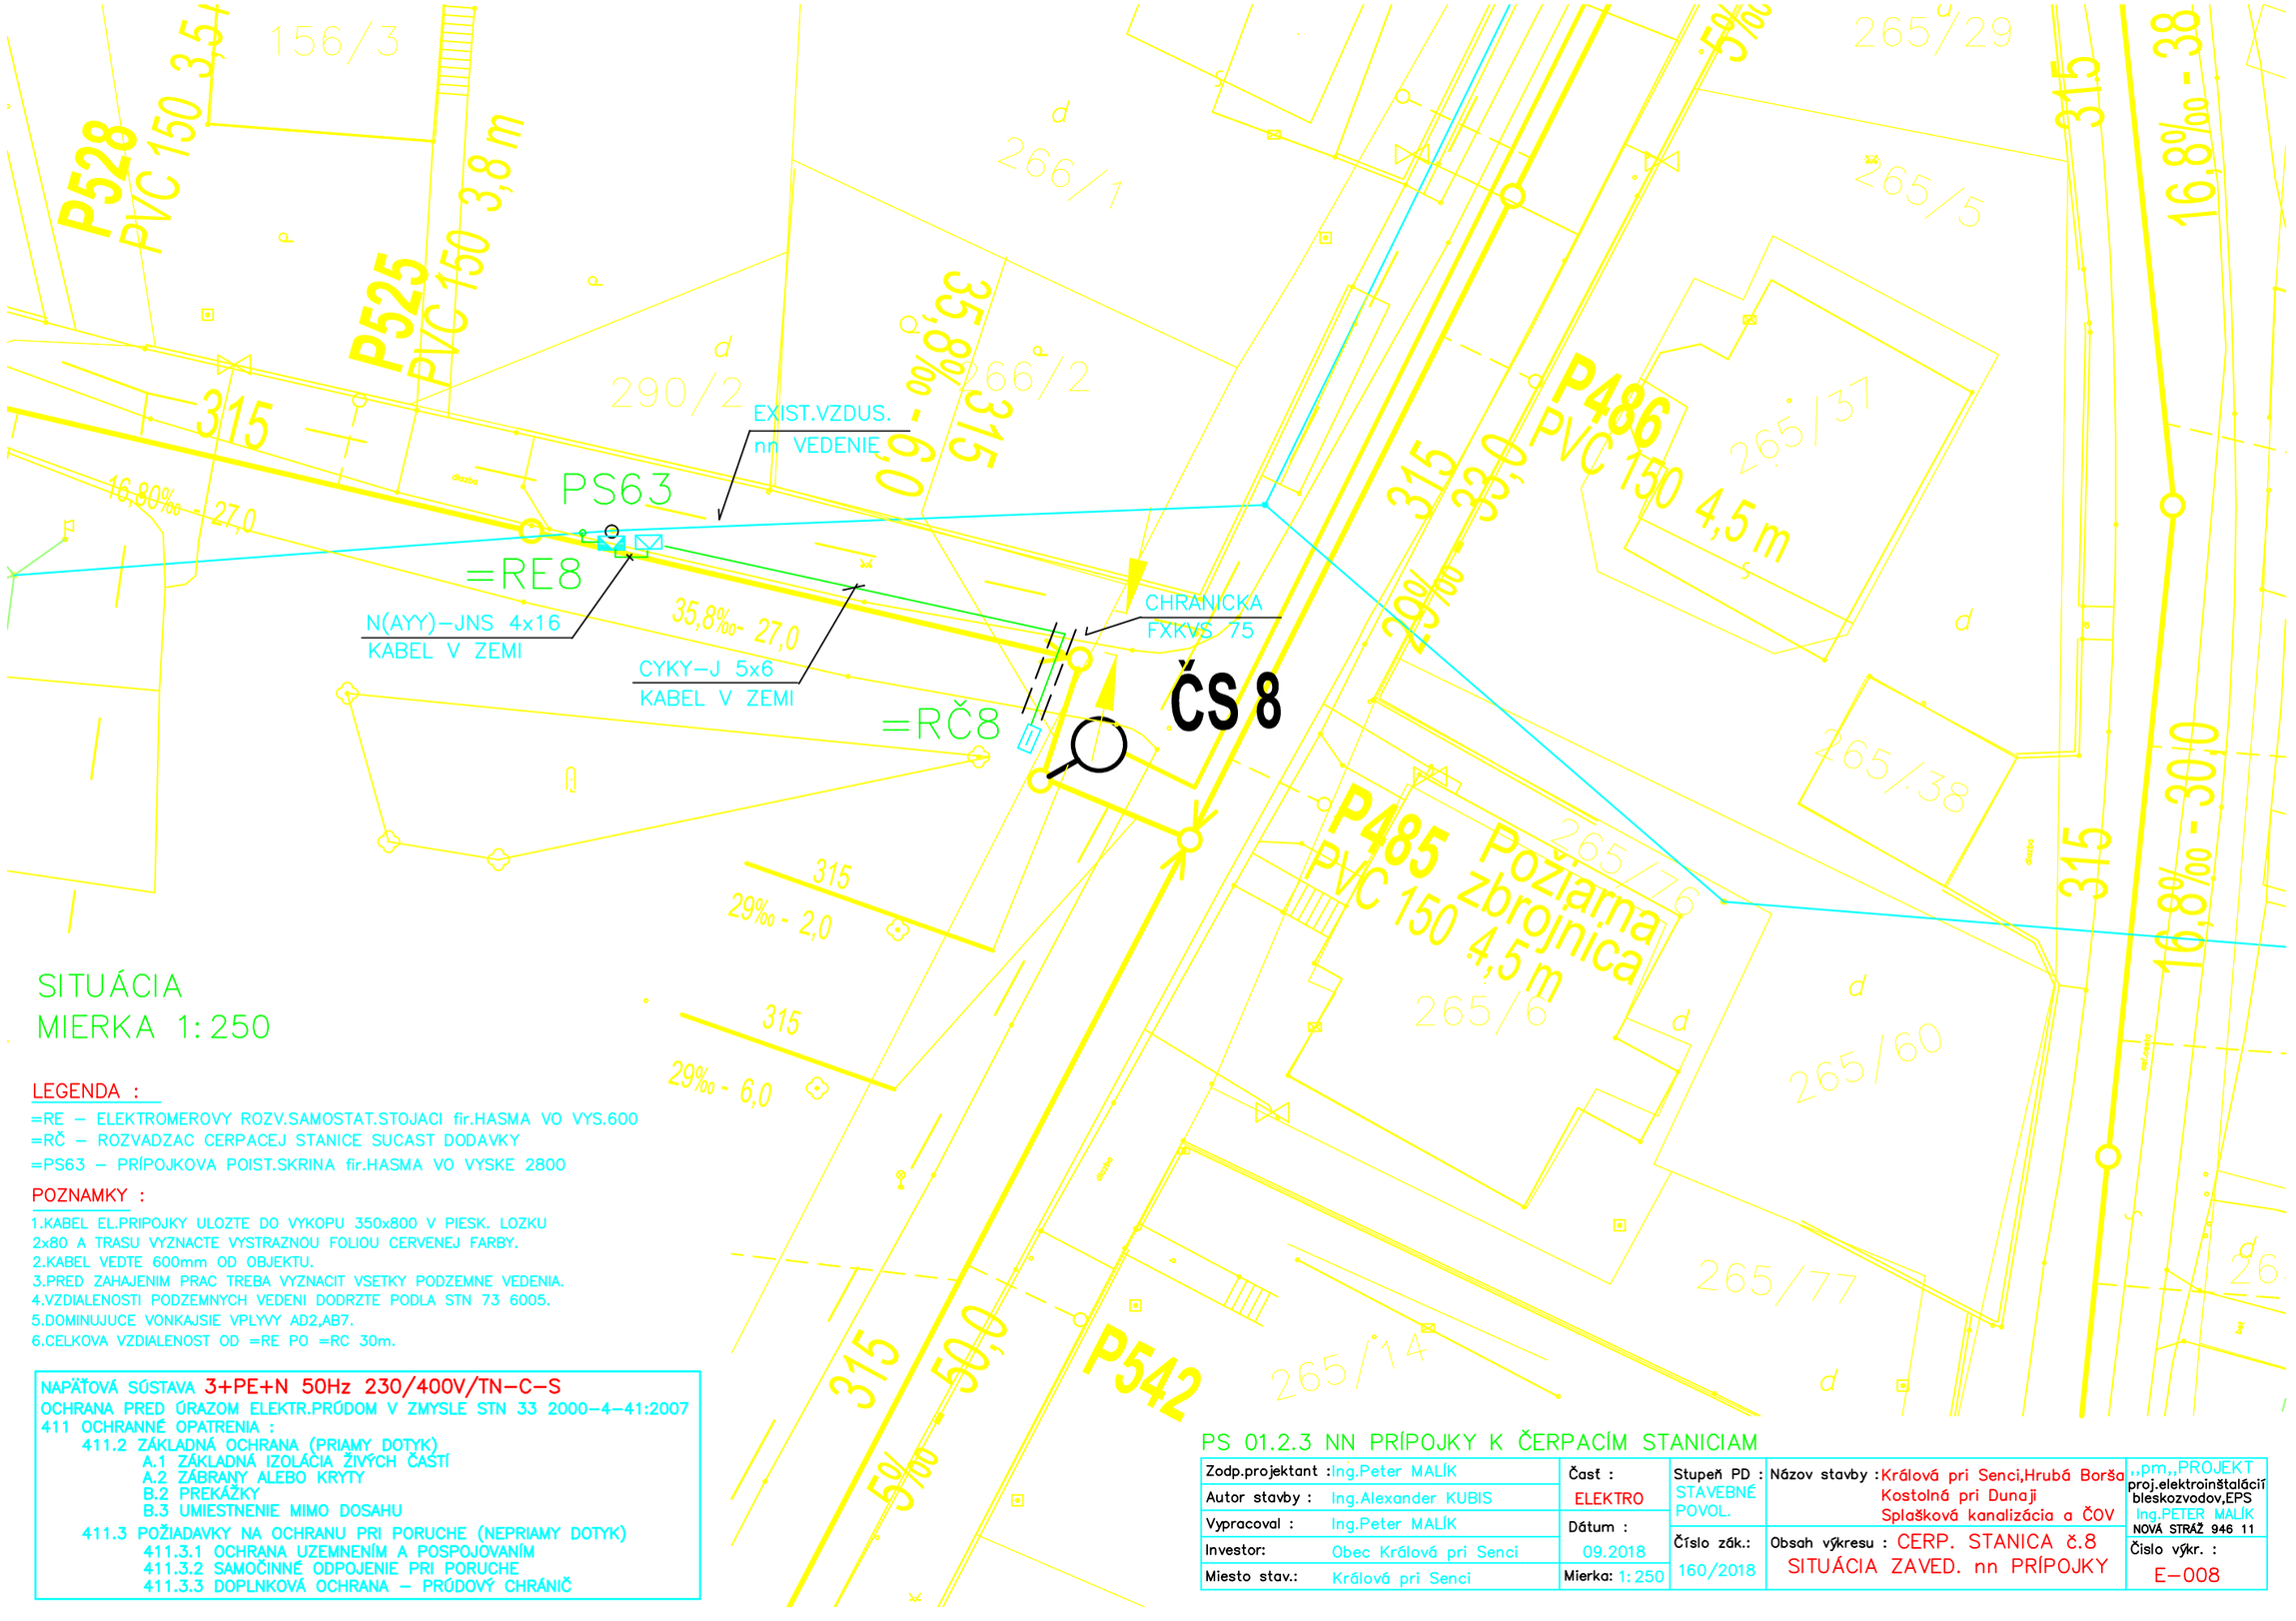

SITUÁCIA
MIERKA 1:250

LEGENDA :

=RE – ELEKTROMEROVY ROZV.SAMOSTAT.STOJACI fir.HASMA VO VYS.600
=RČ – ROZVADZAC CERPACEJ STANICE SUCAST DODAVKY
=PS63 – PRÍPOJKOVA POIST.SKRINA fir.HASMA VO VYSKE 2800

POZNAMKY :

1.KABEL EL.PRIPOJKY ULOZTE DO VYKOPU 350x800 V PIESK. LOZKU
2x80 A TRASU VYZNACTE VYSTRAZNOU FOLIOU CERVENEJ FARBY.
2.KABEL VEDTE 600mm OD OBJEKTU.
3.PRED ZAHAJENIM PRAC TREBA VYZNACIT VSETKY PODZEMNE VEDENIA.
4.VZDIALENOSTI PODZEMNYCH VEDENI DODRZTE PODLA STN 73 6005.
5.DOMINUJUCE VONKAJSIE VPLYVY AD2,AB7.
6.CELKOVA VZDIALENOST OD =RE PO =RC 30m.

NAPÄŤOVÁ SÚSTAVA 3+PE+N 50Hz 230/400V/TN–C–S
OCHRANA PRED ÚRAZOM ELEKTR.PRÚDOM V ZMYSLE STN 33 2000–4–41:2007
411 OCHRANNÉ OPATRENIA :
411.2 ZÁKLADNÁ OCHRANA (PRIAMY DOTYK)
A.1 ZÁKLADNÁ IZOLÁCIA ŽIVÝCH ČASTÍ
A.2 ZÁBRANY ALEBO KRYTY
B.2 PREKÁŽKY
B.3 UMIESTNENIE MIMO DOSAHU
411.3 POŽIADAVKY NA OCHRANU PRI PORUCHE (NEPRIAMY DOTYK)
411.3.1 OCHRANA UZEMNENÍM A POSPOJOVANÍM
411.3.2 SAMOČINNÉ ODPOJENIE PRI PORUCHE
411.3.3 DOPLNKOVÁ OCHRANA – PRÚDOVÝ CHRÁNIČ

PS 01.2.3 NN PRÍPOJKY K ČERPACÍM STANICIAM

Zodp.projektant :	Ing.Peter MALÍK	Časť : ELEKTRO	Stupeň PD : STAVEBNÉ POVOL.	Názov stavby : Královà pri Senci,Hrubá Borša Kostolná pri Dunaji Splašková kanalizácia a ČOV	,,pm,,PROJEKT proj.elektroinštalácií bleskozvodov,EPS Ing.PETER MALÍK NOVÁ STRÁŽ 946 11
Autor stavby :	Ing.Alexander KUBIS				
Vypracoval :	Ing.Peter MALÍK	Dátum : 09.2018	Číslo zák.: 160/2018	Obsah výkresu : CERP. STANICA č.8 SITUÁCIA ZAVED. nn PRÍPOJKY	Číslo výkr. : E–008
Investor:	Obec Královà pri Senci				
Miesto stav.:	Královà pri Senci	Mierka: 1:250			