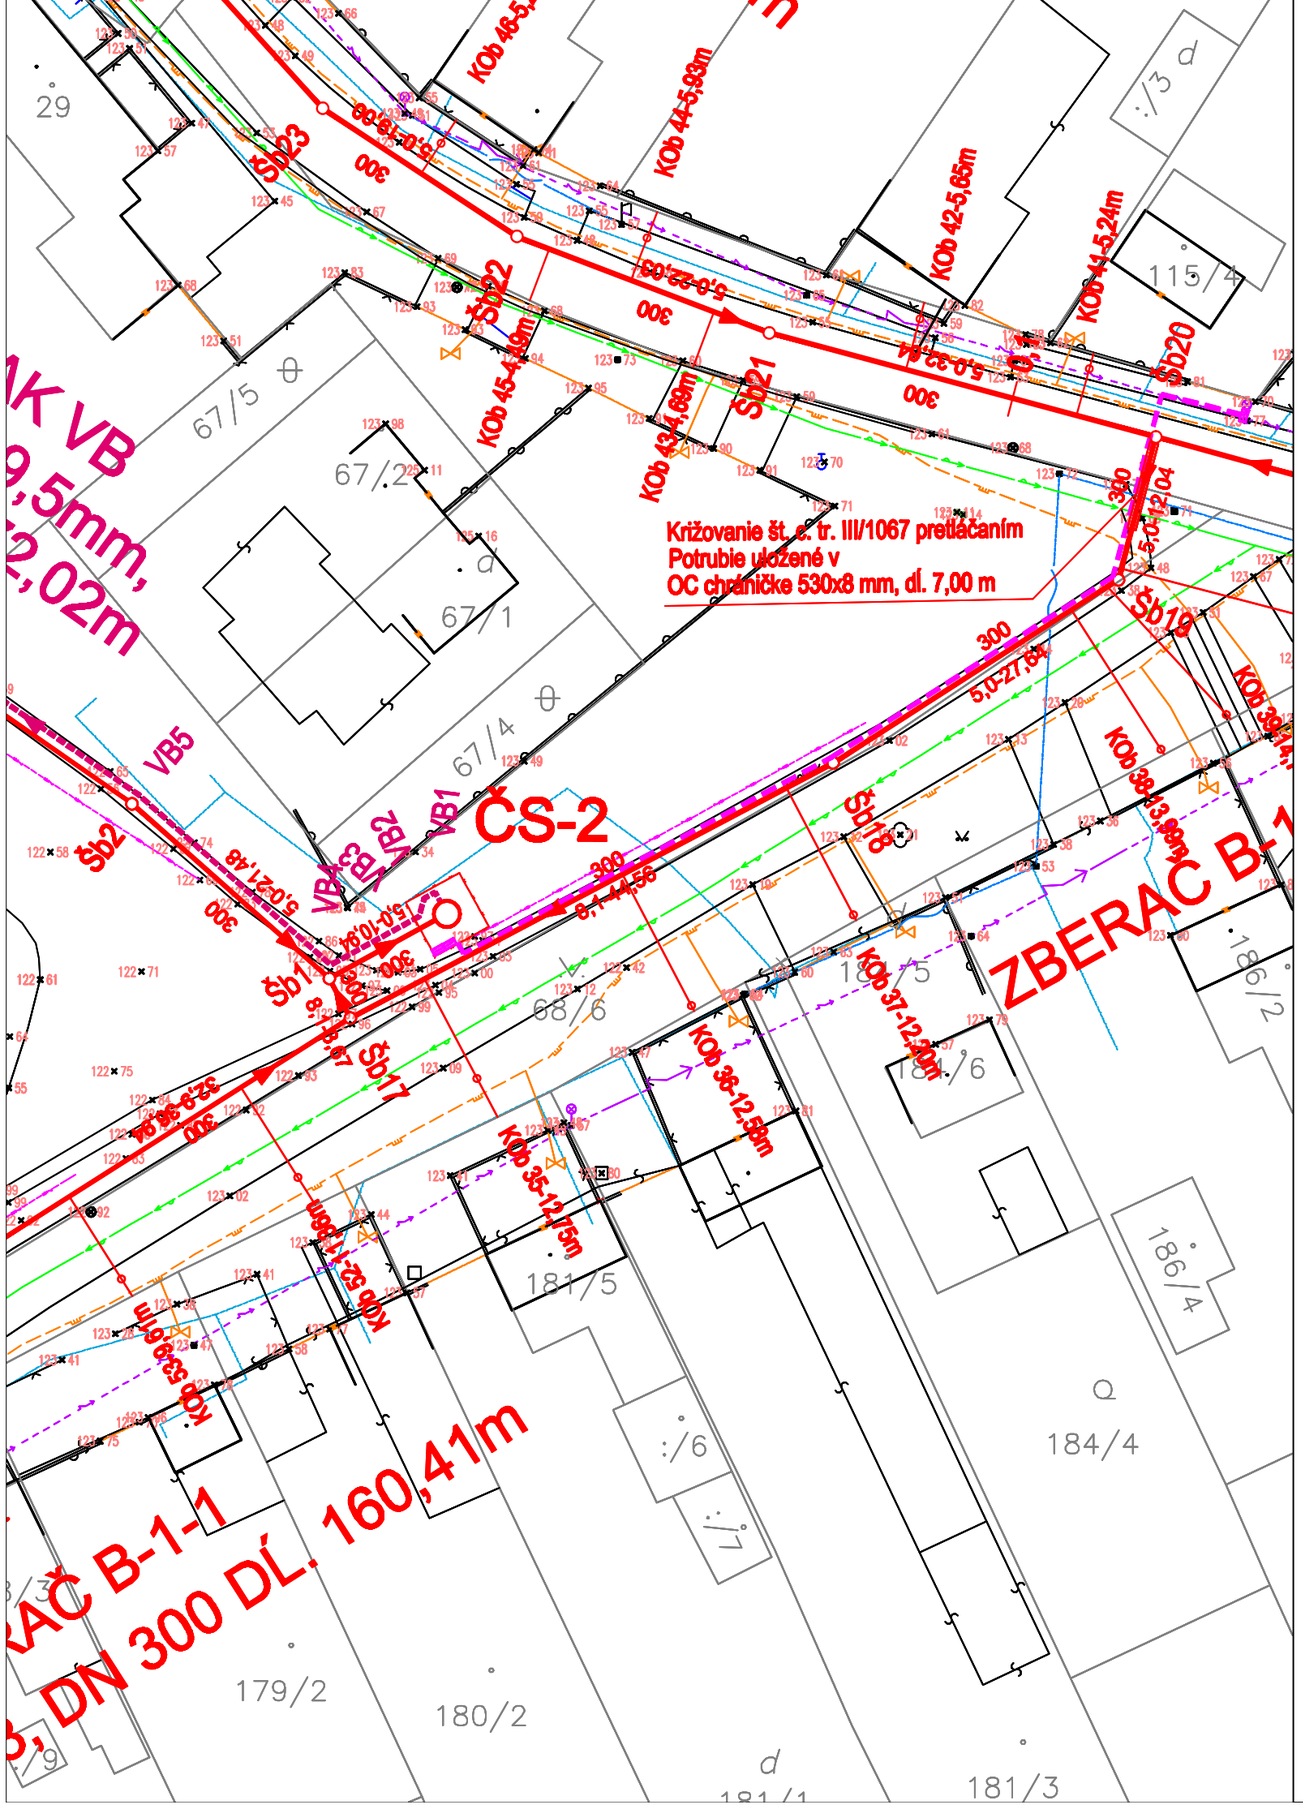

LEGENDA:

- jednotlivo rastúci strom
- záhrada
- ovocný sad
- lúka
- trávnik, park, okrasná záhrada
- neplodná pôda
- predmet malého rozsahu bez rozlíšenia
- vodomerná šachta
- verejné osvetlenie
- hydrant nadzemný
- hydrant podzemný
- studňa
- miestny rozhlas
- transformačná stanica
- vodný tok
- vpusť
- miestna tabuľa
- dopravná značka
- stĺp
- vstupná šachta

- katastrálna mapa
- verejný STL plynovod
- verejný VTL plynovod
- ochranné pásmo VTL plynovodu
- vedenie spoločnosti Slovak Telekom
- SDEPOD
- nadzemné NN vedenie
- nadzemné VN vedenie
- plánované VN vedenie
- plánované VN vedenie
- verejné osvetlenie
- verejný vodovod
- melioračie
- hranica katastrálneho územia
- hranica intravilánu a extravilánu

- kanalizácia PVC-U, SW, SN8 DN300
- kanalizačná šachta
- K0a — domová kanalizačná prípojka s domovou šachtou
- výtlak HDPE SDR17, d160x9,5mm (d90x5,4mm)
- ČS — navrhovaná čerpacia stanica
- oplotenie ČS
- NN prípojka k ČS
- kanalizácia Kráľová pri Senci

Súradnicový systém: S - JTSK
Výškový systém: Bpv

ZODP. PROJEKTANT: CHIEF DESIGNER OF THE PROJECT:	VYPRACOVAL: DESIGNER:	VEDÚCI ORGANIZÁCIE: DIRECTOR:	HYDROTEAM sídlo: Potočná 377/37, 900 84 Blahová; sídlo: Strojnícka 61/A, 821 05 Bratislava 2	
ING. FIRCOVÁ	ING. HLÔŠKOVÁ	ING. KIMLIČKOVÁ		
INVESTOR: Obec Kráľová pri Senci, Kráľová pri Senci 326, 900 50 Kráľová pri Senci			FORMÁT: SHEET FORMAT:	2xA4
NÁZOV STAVBY: PROJECT: KRÁĽOVÁ PRI SENCI, HRUBÁ BORŠA A KOSTOLNÁ PRI DUNAJI – SPLAŠKOVÁ KANALIZÁCIA A ČOV KANALIZÁCIA – KOSTOLNÁ PRI DUNAJI			DÁTUM: DATE:	09/2018
			STUPEŇ: PROJECT STAGE:	DSP
			Č. ZÁKAZKY: NUMBER PROJECT:	18 012 23
PRÍLOHA: NAME: SO 02 ČERPACIE STANICE SITUÁCIA ČS-2			MIERKA: SCALE: 1:500	ČÍSLO PRÍLOHY: PART: E.2.2.2

Táto dokumentácia je duševným vlastníctvom spoločnosti HYDROTEAM, spol. s r.o. Nesmie byť bez predošlého písomného písomného súhlasu kopírovaná, rozmnožovaná a sprístupnená iným fyzickým alebo právnickým subjektom.