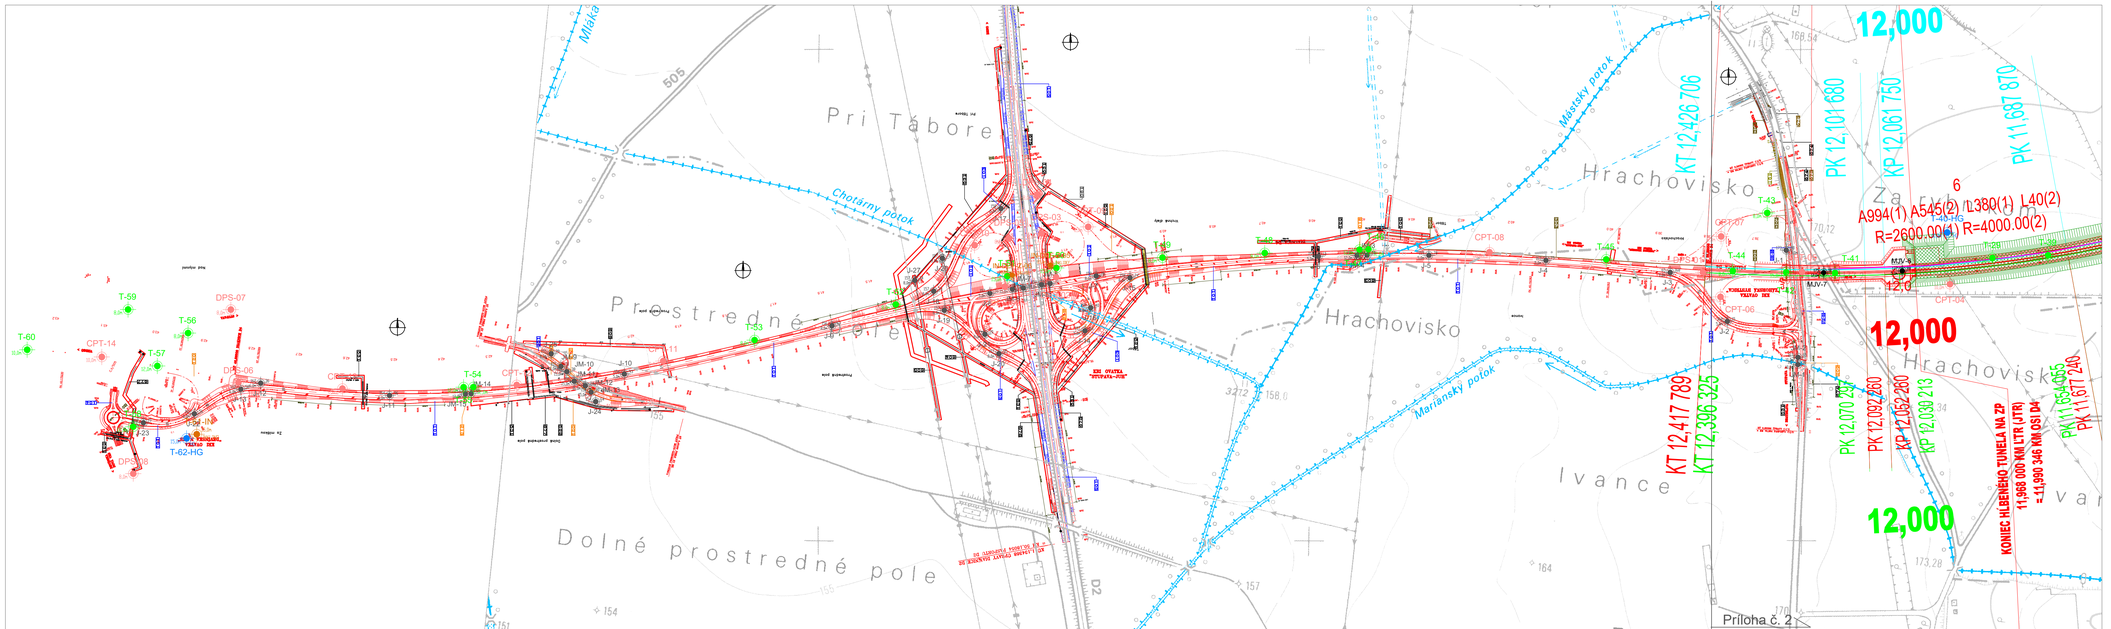

Situácia navrhovaných prieskumných a monitorovacích bodov - oblasť križovatka Stupava Juh - po diaľnicu D2 - M=1:5 000

Vysvetlivky

A) Prieskumné diela

Tunelová časť

MJV-2 — Prevzaté archívne vrty

Povrchová časť trasy, portálové oblasti, hĺbený tunel

T-10 — Jadrový vrt jednoduchou jadrovkou TK nasucho

INK-Z-01 — Jadrový vrt jednoduchou jadrovkou TK nasucho, zabudovaný ako inklinometrický alebo inklinodeformetrický monitorovací vrt

HG-Z-01 — Jadrový vrt jednoduchou jadrovkou TK nasucho, zabudovaný ako otvorený pozorovací hydrogeologický vrt

B) Terénne skúšky

DPS-01 — Sonda dynamickej penetrácie

CPT-01 — Sonda statickej penetrácie s meraním pórových tlakov, s realizáciou disipačných skúšok

Príloha č. 4