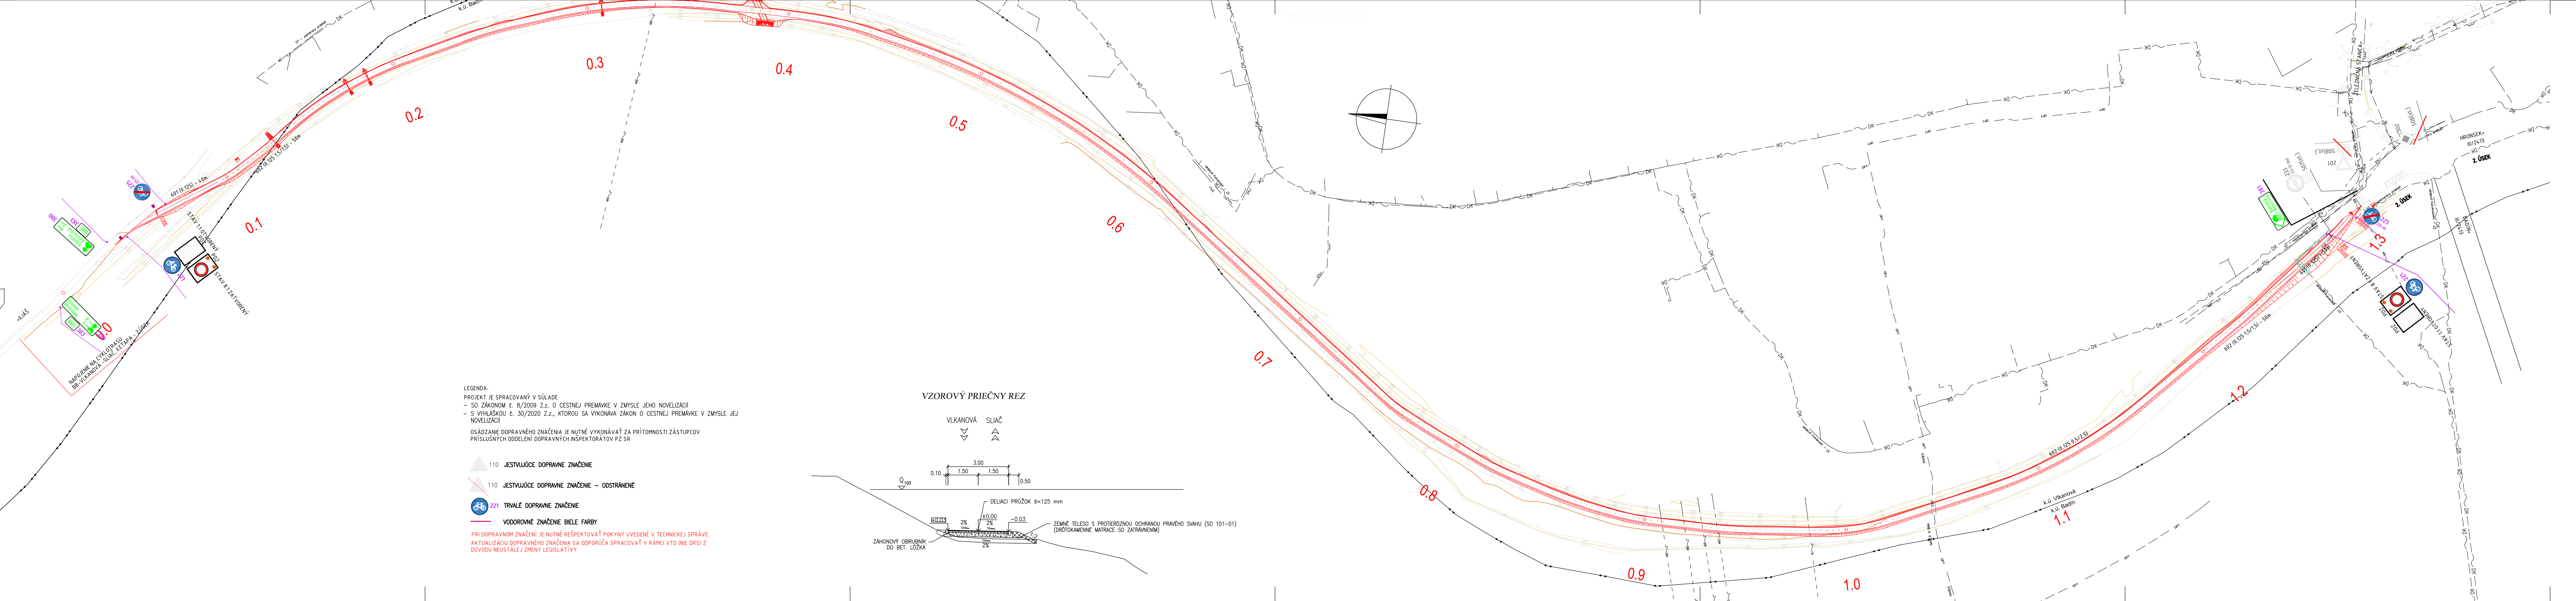
0.0
0.1
0.2
0.3
0.4
0.5
0.6
0.7
0.8
0.9
1.0
1.1
1.2
1.3
NAPOJENIE NA CYKLOTRASU
BB-VLKANOVÁ -SLIAČ, II.ETAPA - 2.ÚSEK
<ILIÁŠ
Zvolen 9 km
Hronsek 3 km
BB01
383
380
B.Bystrica 8 km
Bystrica-Iliáš 3 km
225
225-60
221
601 (0,125) - 40m
602 (0,125 1,5/1,5) - 50m
STAV 1.1 OTVORENÝ
STAV 8.1 ZATVORENÝ
PDZ
2.00%
2. ÚSEK
HRONSEK>
III/2413
BADÍN>
III/2413
Banská Bystrica
381
233
507(st.)
508(st.)
201
302
DK
ST - nezameraný priebeh
STL1
k.ú. Vlkanová
k.ú. Badín
VZOROVÝ PRIEČNY REZ
VLKANOVÁ
SLIAČ
3.00
1.50
1.50
0.10
0.50
Q_{100}
DELIACI PRÚŽOK š=125 mm
±0.03
±0.00
-0.03
2%
2%
2%
1:2
ZEMNÉ TELESO S PROTIERÓZNOU OCHRANOU PRAVÉHO SVAHU (SO 101-01)
(DRÔTOKAMENNÉ MATRACE SO ZATRÁVNENÍM)
ZÁHONOVÝ OBRUBNÍK
DO BET. LÔŽKA

LEGENDA:

PROJEKT JE SPRACOVANÝ V SÚLADE:
- SO ZÁKONOM č. 8/2009 Z.z. O CESTNEJ PREMÁVKE V ZMYSLE JEHO NOVELIZÁCIÍ
- S VYHLÁŠKOU č. 30/2020 Z.z., KTOROU SA VYKONÁVA ZÁKON O CESTNEJ PREMÁVKE V ZMYSLE JEJ NOVELIZÁCIÍ

OSÁDZANIE DOPRAVNÉHO ZNAČENIA JE NUTNÉ VYKONÁVAŤ ZA PRÍTOMNOSTI ZÁSTUPCOV PRÍSLUŠNÝCH ODDELENÍ DOPRAVNÝCH INŠPEKTORÁTOV PZ SR

△ 110	JESTVUJÚCE DOPRAVNE ZNAČENIE
△ 110	JESTVUJÚCE DOPRAVNE ZNAČENIE – ODSTRÁNENÉ
● 221	TRVALÉ DOPRAVNE ZNAČENIE
—	VODOROVNÉ ZNAČENIE BIELE FARBY

PRI DOPRAVNOM ZNAČENÍ JE NUTNÉ REŠPEKTOVAŤ POKYNY UVEDENÉ V TECHNICKEJ SPRÁVE.
AKTUALIZÁCIU DOPRAVNÉHO ZNAČENIA SA ODPORÚČA SPRACOVAŤ V RÁMCI VTD (NIE DRS) Z DOVODU NEUSTÁLEJ ZMENY LEGISLATÍVY.

BANSKOBYSTRICKÝ
SAMOSPRÁVNY KRAJ

101-00

SÚRADNICOVÝ SYSTÉM: S-JTSK V REALIZÁCII JTSK
VÝŠKOVÝ SYSTÉM: Bpv
TRIEDA PRESNOSTI: STN 730422
VYPRACOVAL: Ing.Vladimír MICHÁLIK [redacted]
ZODP.PROJEKTANT: Ing.Vladimír MICHÁLIK [redacted]
HL.INŽ.PROJEKTU: Ing.Peter BEDNÁRIK [redacted]
KONTROLOVAL: Ing.Miroslav NOVODOMEC [redacted]
OKRES (OBVOD) STAVBY: BANSKÁ BYSTRICA
OBJEDNÁVATEĽ: Banskobystrický samosprávny kraj, Námestie SNP 23, 974 01 Banská Bystrica

DOPRAVOPROJEKT
DOPRAVOPROJEKT a.s.
BRATISLAVA
DIVÍZIA ZVOLEN
960 01 Zvolen, M.R.Štefánika 4724

VYBUDOVANIE CYKLOTRASY
BB - VLKANOVÁ - SLIAČ, II.ETAPA - 1.ÚSEK

OBJEKT: CYKLISTICKÁ KOMUNIKÁCIA

DOPRAVNÉ ZNAČENIE

STUPEŇ: DRS
FORMÁT: 7 A4
DÁTUM: 03.2025
Č.ZÁKAZKY: 9138-01
MIERKA: 1:1000
Č.ARCH.: [redacted]
Č.VÝKRESU: 9
Č.SÚPRAVY: