


KM 0,38586 RÁMOVÝ PRIEPUST
POHĽAD NA VŤOK

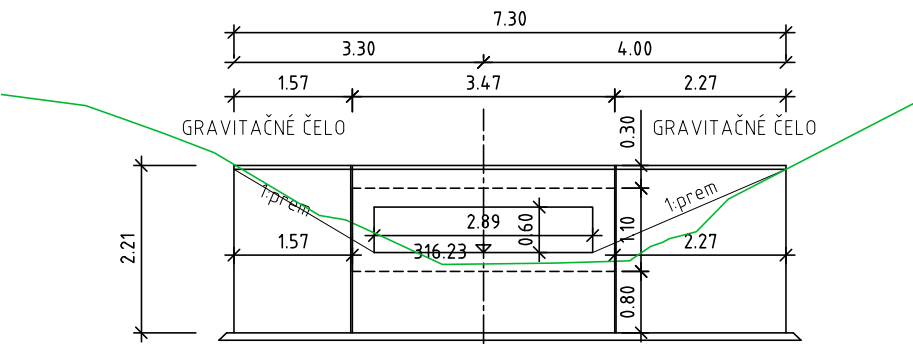

OZNAČENIE BETÓNOV (STN 206-1):


ZAISŤOVACIE A PRIEČNE PRAHYC30/37 - XC4,XD2,XF2 (SK)
BETÓNOVÉ LÔŽKO POD DLAŽBUC12/15 - XO (SK)
PODKLADOVÝ BETÓNC12/15 - XO (SK)

POZNÁMKA 1:

DLAŽBA Z LOMOVÉHO KAMEŇA SA VYŠKÁRUJE CEMENTOVOU MALTOU XF4


POZNÁMKA 2:

VÝŠKOVÉ OSADENIE PRIEPUSTU BUDE UPRAVENÉ NA ZÁKLADE SKUTOČNOSTI NA STAVBE, PO OČISTENÍ JESTVUJÚCEHO KORYTA A JEHO SPEVNENIA

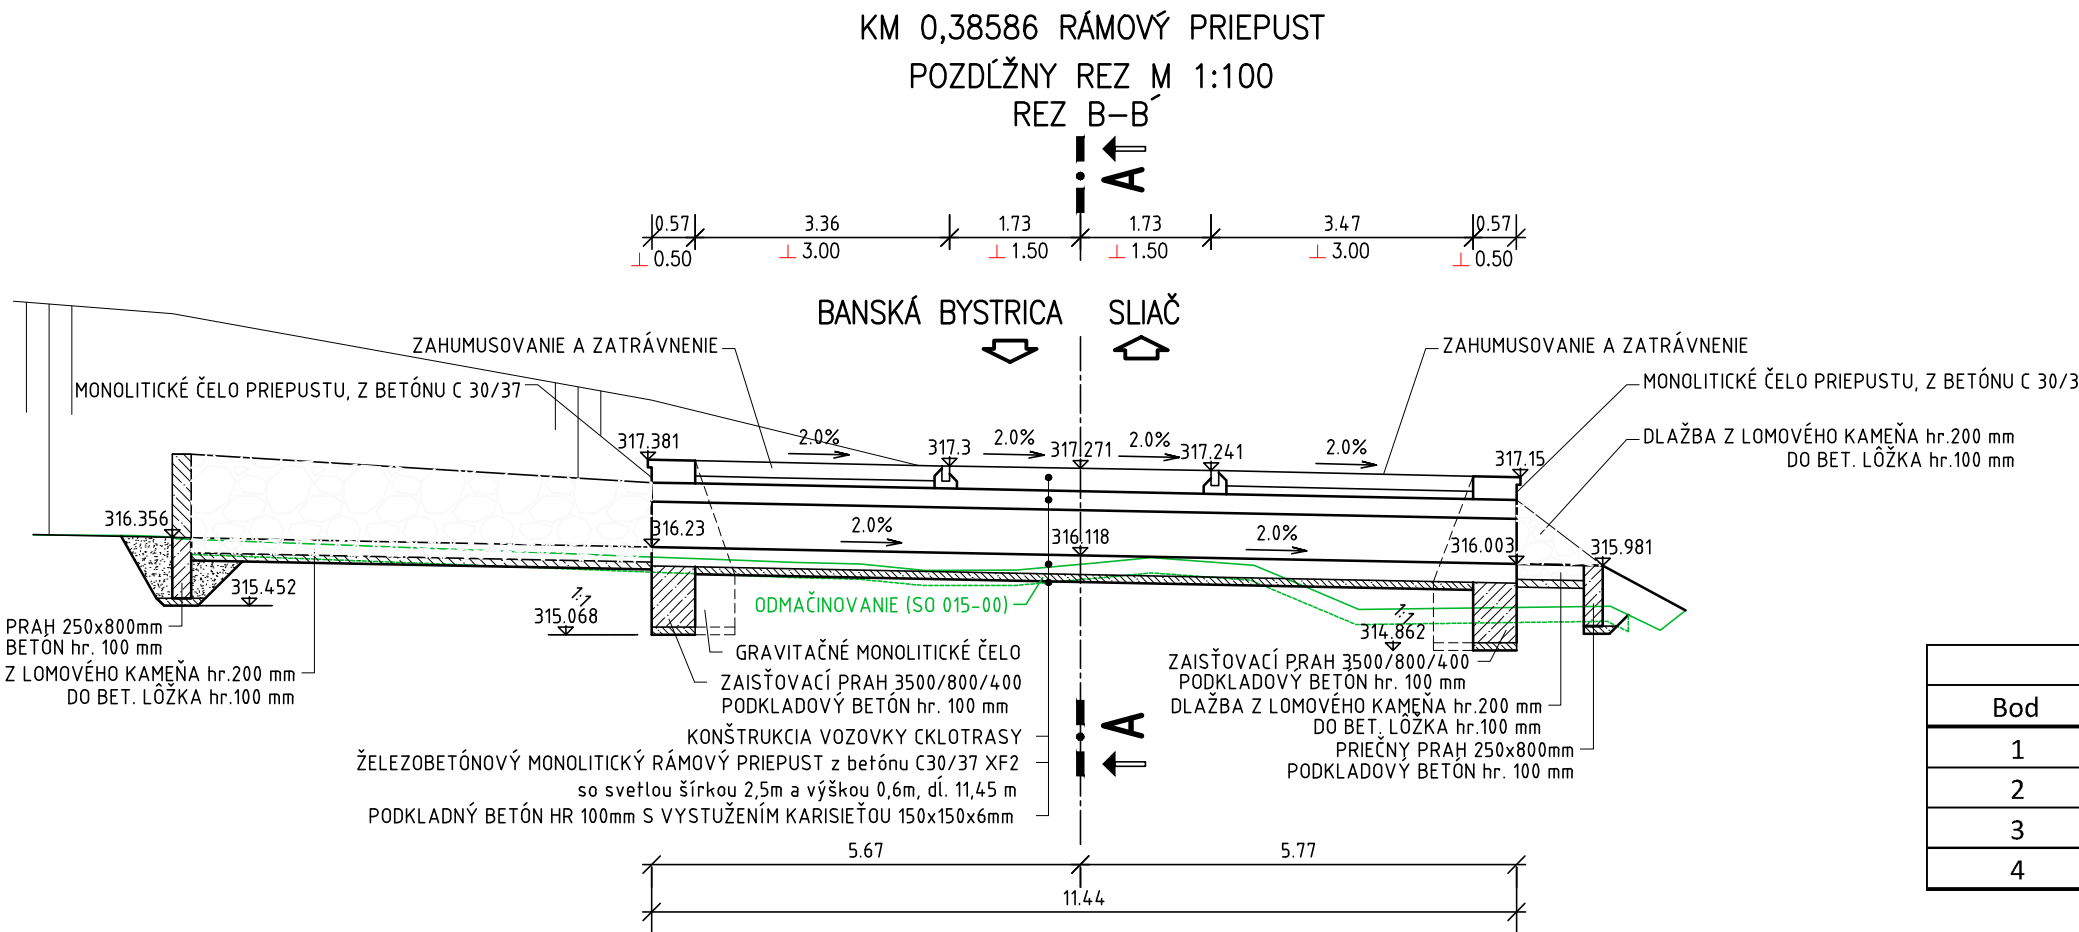


Vytýčenie rámoveho priepustu			
Bod	Y (m)	X (m)	H (m.n.m)
1	418315,984	1235193,908	315,75
2	418306,273	1235187,862	315,98
3	418306,154	1235191,323	315,98
4	418315,864	1235197,379	315,75


KM 0,38586 RÁMOVÝ PRIEPUST
POHĽAD NA ODTOK

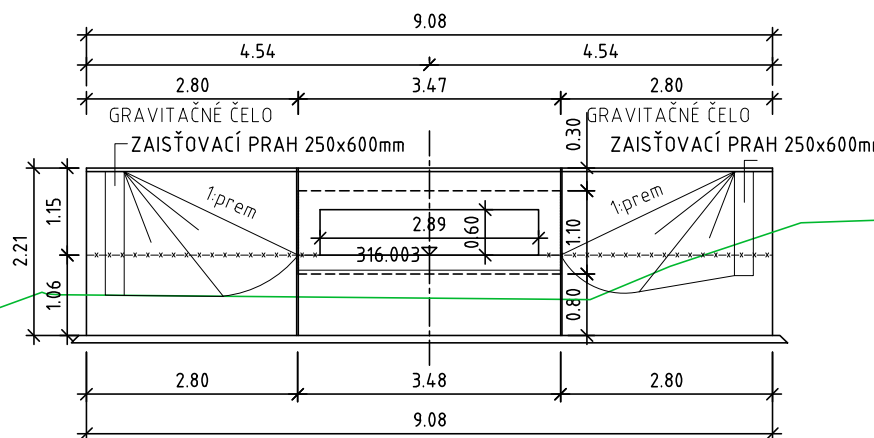

REZ GRAVITAČNÝM ČELOM
REZ C-C


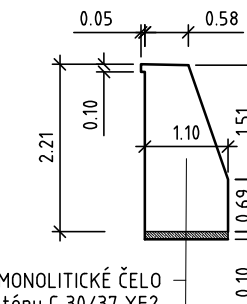


KM 0,38586 RÁMOVÝ PRIEPUST
PRIEČNY REZ KOLMO NA OS PRIEPUSTU M 1:100
REZ A-A

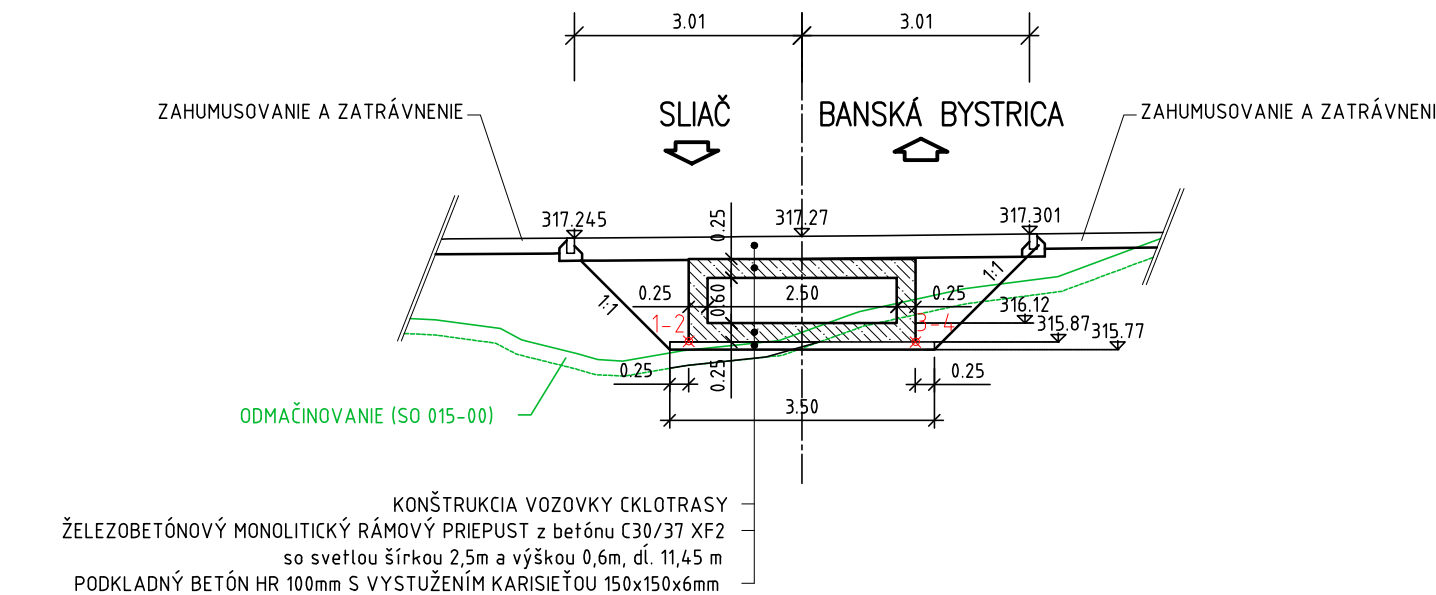

KM 0,38586 RÁMOVÝ PRIEPUST
PRIEČNY REZ ÚPRAVOU KORYTA M 1:100
PEŤOVSKÝ POTOK – pred priepustom

v mieste priečneho prahu v mieste spevnenia koryta

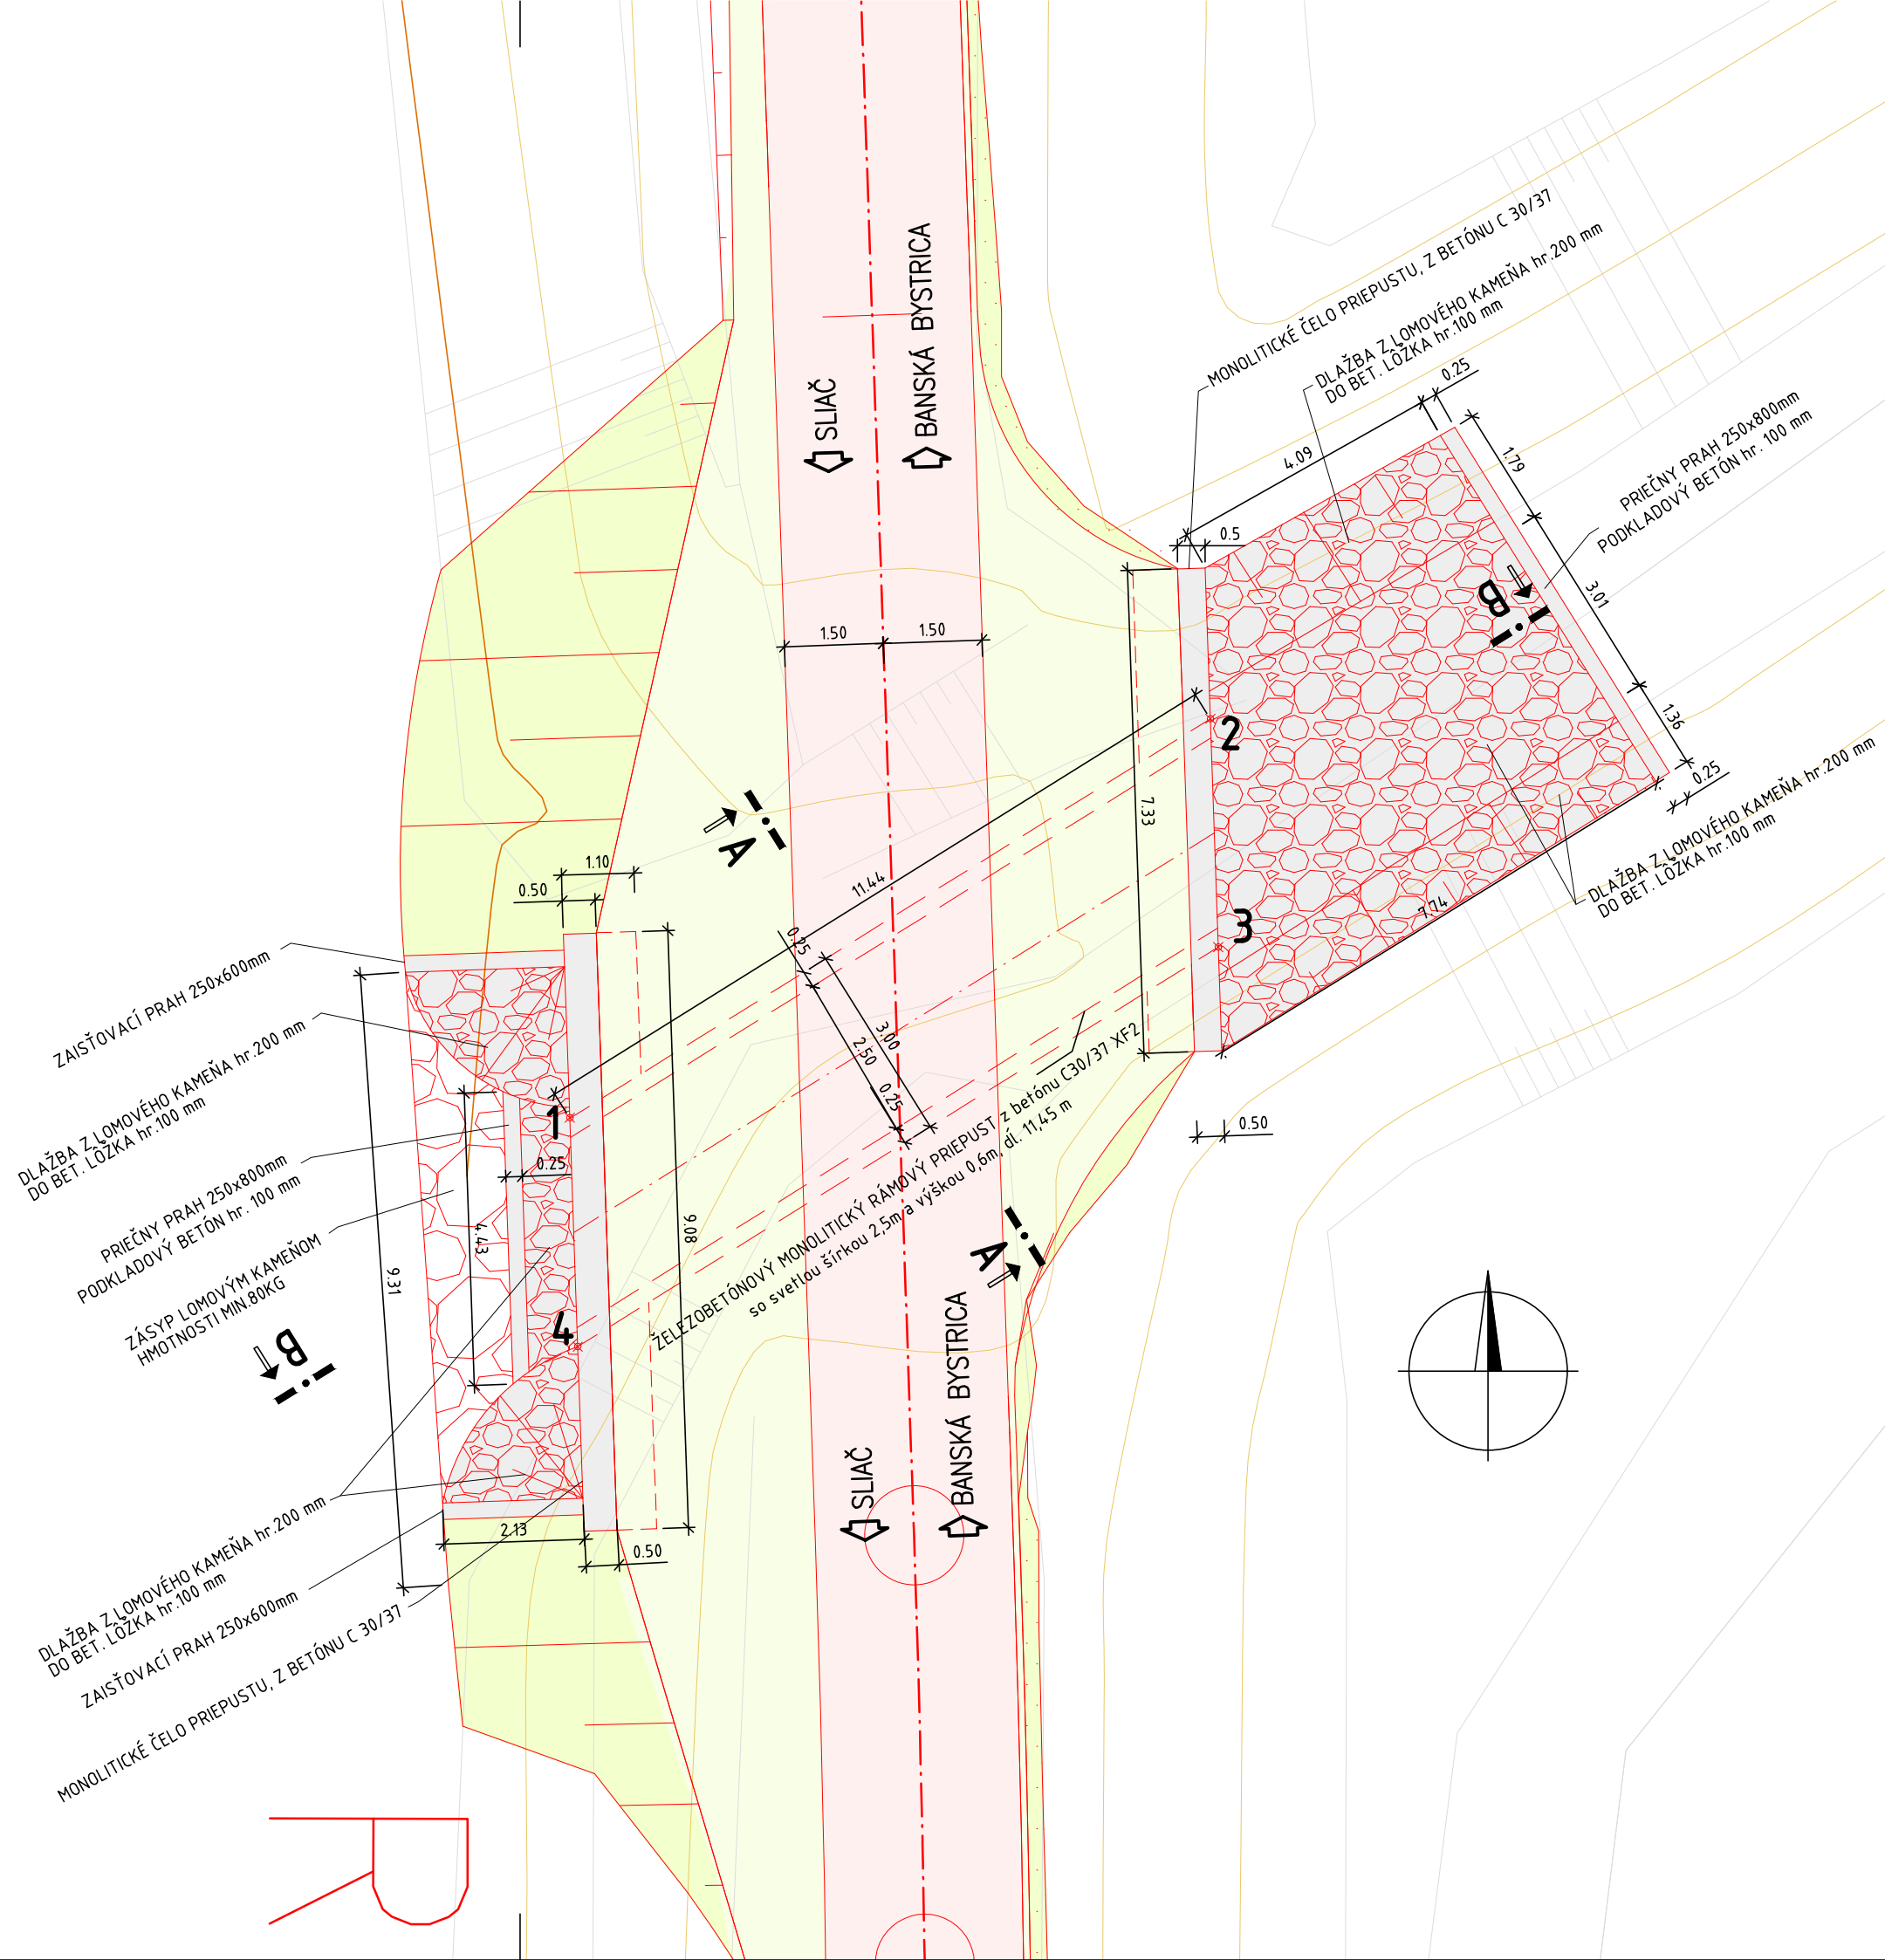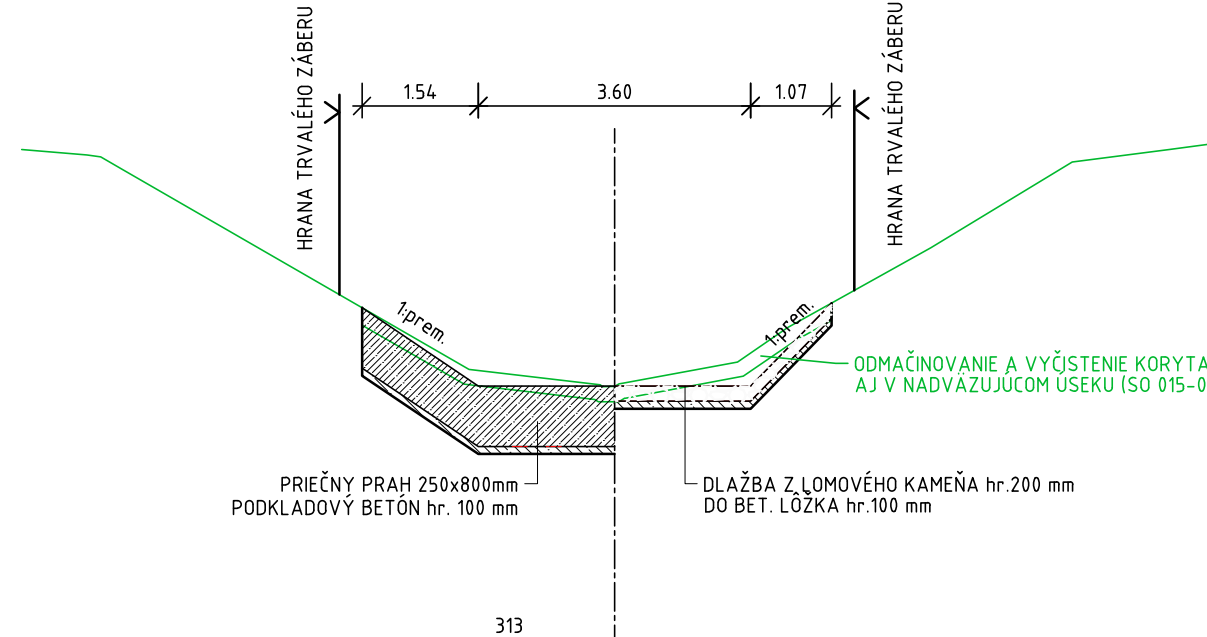

VYPRACOVAL Ing.Vladimír MICHÁLIK	ZODP.PROJEKTANT Ing.Vladimír MICHÁLIK	HLINIZ.PROJEKTU Ing.Peter BEDNÁRIK	DOPRAVOPROJEKT BRATISLAVA DIVÍZIA ZVOLEN 960 01 Zvolen, M.R.Stefánika 4724
KONTROLOVAL Ing.Miroslav NOVODOMEC	OKRES (OBVOD) STAVBY BANSKÁ BYSTRICA		STUPEŇ DRS FORMÁT 5 A4
OBJEDNÁVATEĽ: Banskobystrický samosprávny kraj, Námestie SNP 23, 974 01 Banská Bystrica			DÁTUM 03.2025 Č.ČAKAZKY 9138-01
			MIERKA 1:100 Č.ARCH. Č.VÝKRESU 6.2
			Č.SOPRAVY
VYBUDOVANIE CYKLOTRASY BB - VLKANOVÁ - SLIAČ, II.ETAPA - 1.ÚSEK			
OBJEKT: CYKLISTICKÁ KOMUNIKÁCIA			
VÝKRES PRIEPUSTU			