


NÁZOV STAVBY	VODÁREŇ, DVOR Č. 2, OKRUŽNÁ ULICA, TRNAVA		
STAVEBNÝ OBJEKT	SO 01 SPEVNENÉ PLOCHY + TERÉNNÉ ÚPRAVY, CHODNÍKY A HRACIE PRVKY		
PRVOK	LL 01, LL 02 - LANÁ NA LEZENIE	POČET	1+1 ks



DETAIL KOTVENIA LANA 1:50

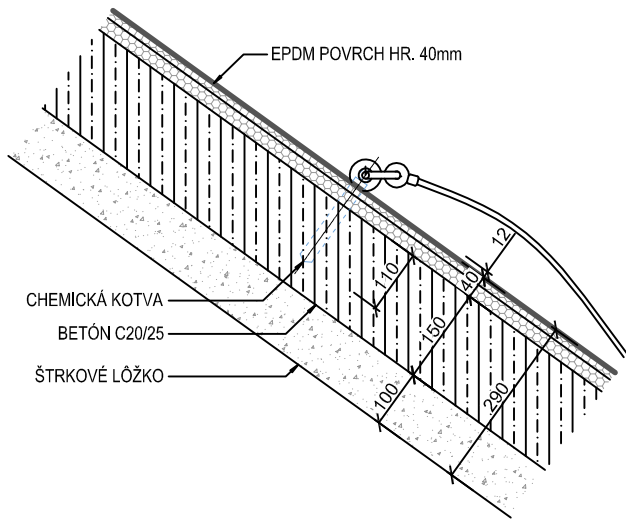


PERSPEKTÍVA



POHLAD

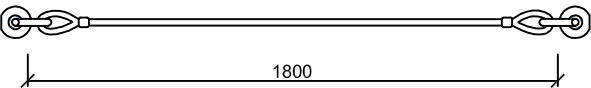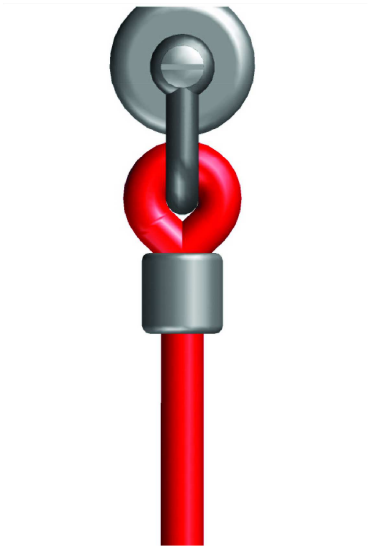

LL 01 - Lano na lezenie , atyp, dĺžka cca. 1800 mm

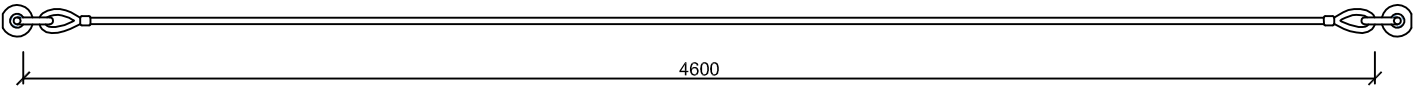

LL 02 - Lano na lezenie , atyp, dĺžka cca. 4600 mm

TECHNICKÝ POPIS

Oceľové lano priemeru 18mm s polypropylénovým opletom farby ral 2009 (oranžová). Laná sú osadené v spevnenom EPDM povrchu, kotvené chemickou kotvou do podkladového betónu hr. 150mm. Kotviace prvky sú z pozinkovanej ocele. Rozmery lán sú počítané so slučkou pre uchytienie . Lano sa osadí na mieste v súlade s STN EN 1176 , tak aby sa predišlo riziku omotania okolo krku dieťaťa.