
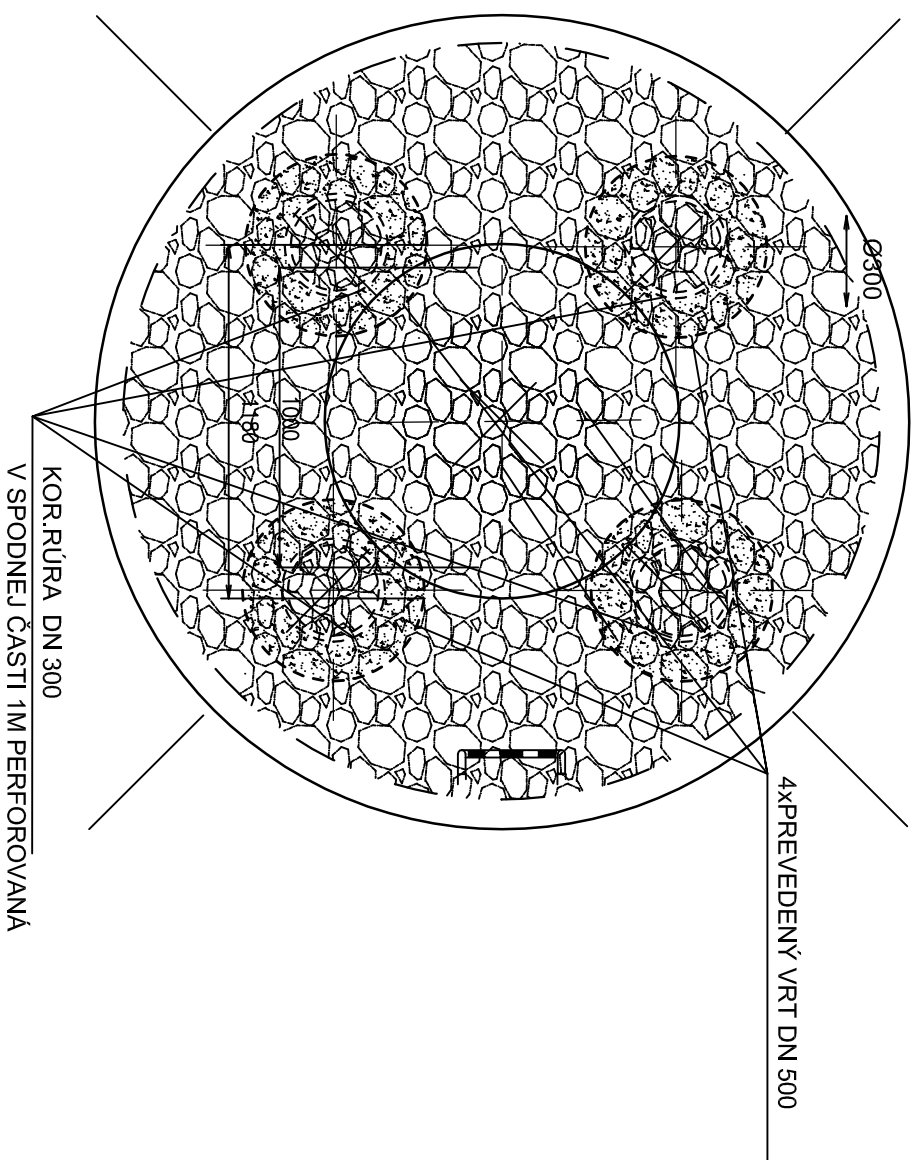


VSAK 1

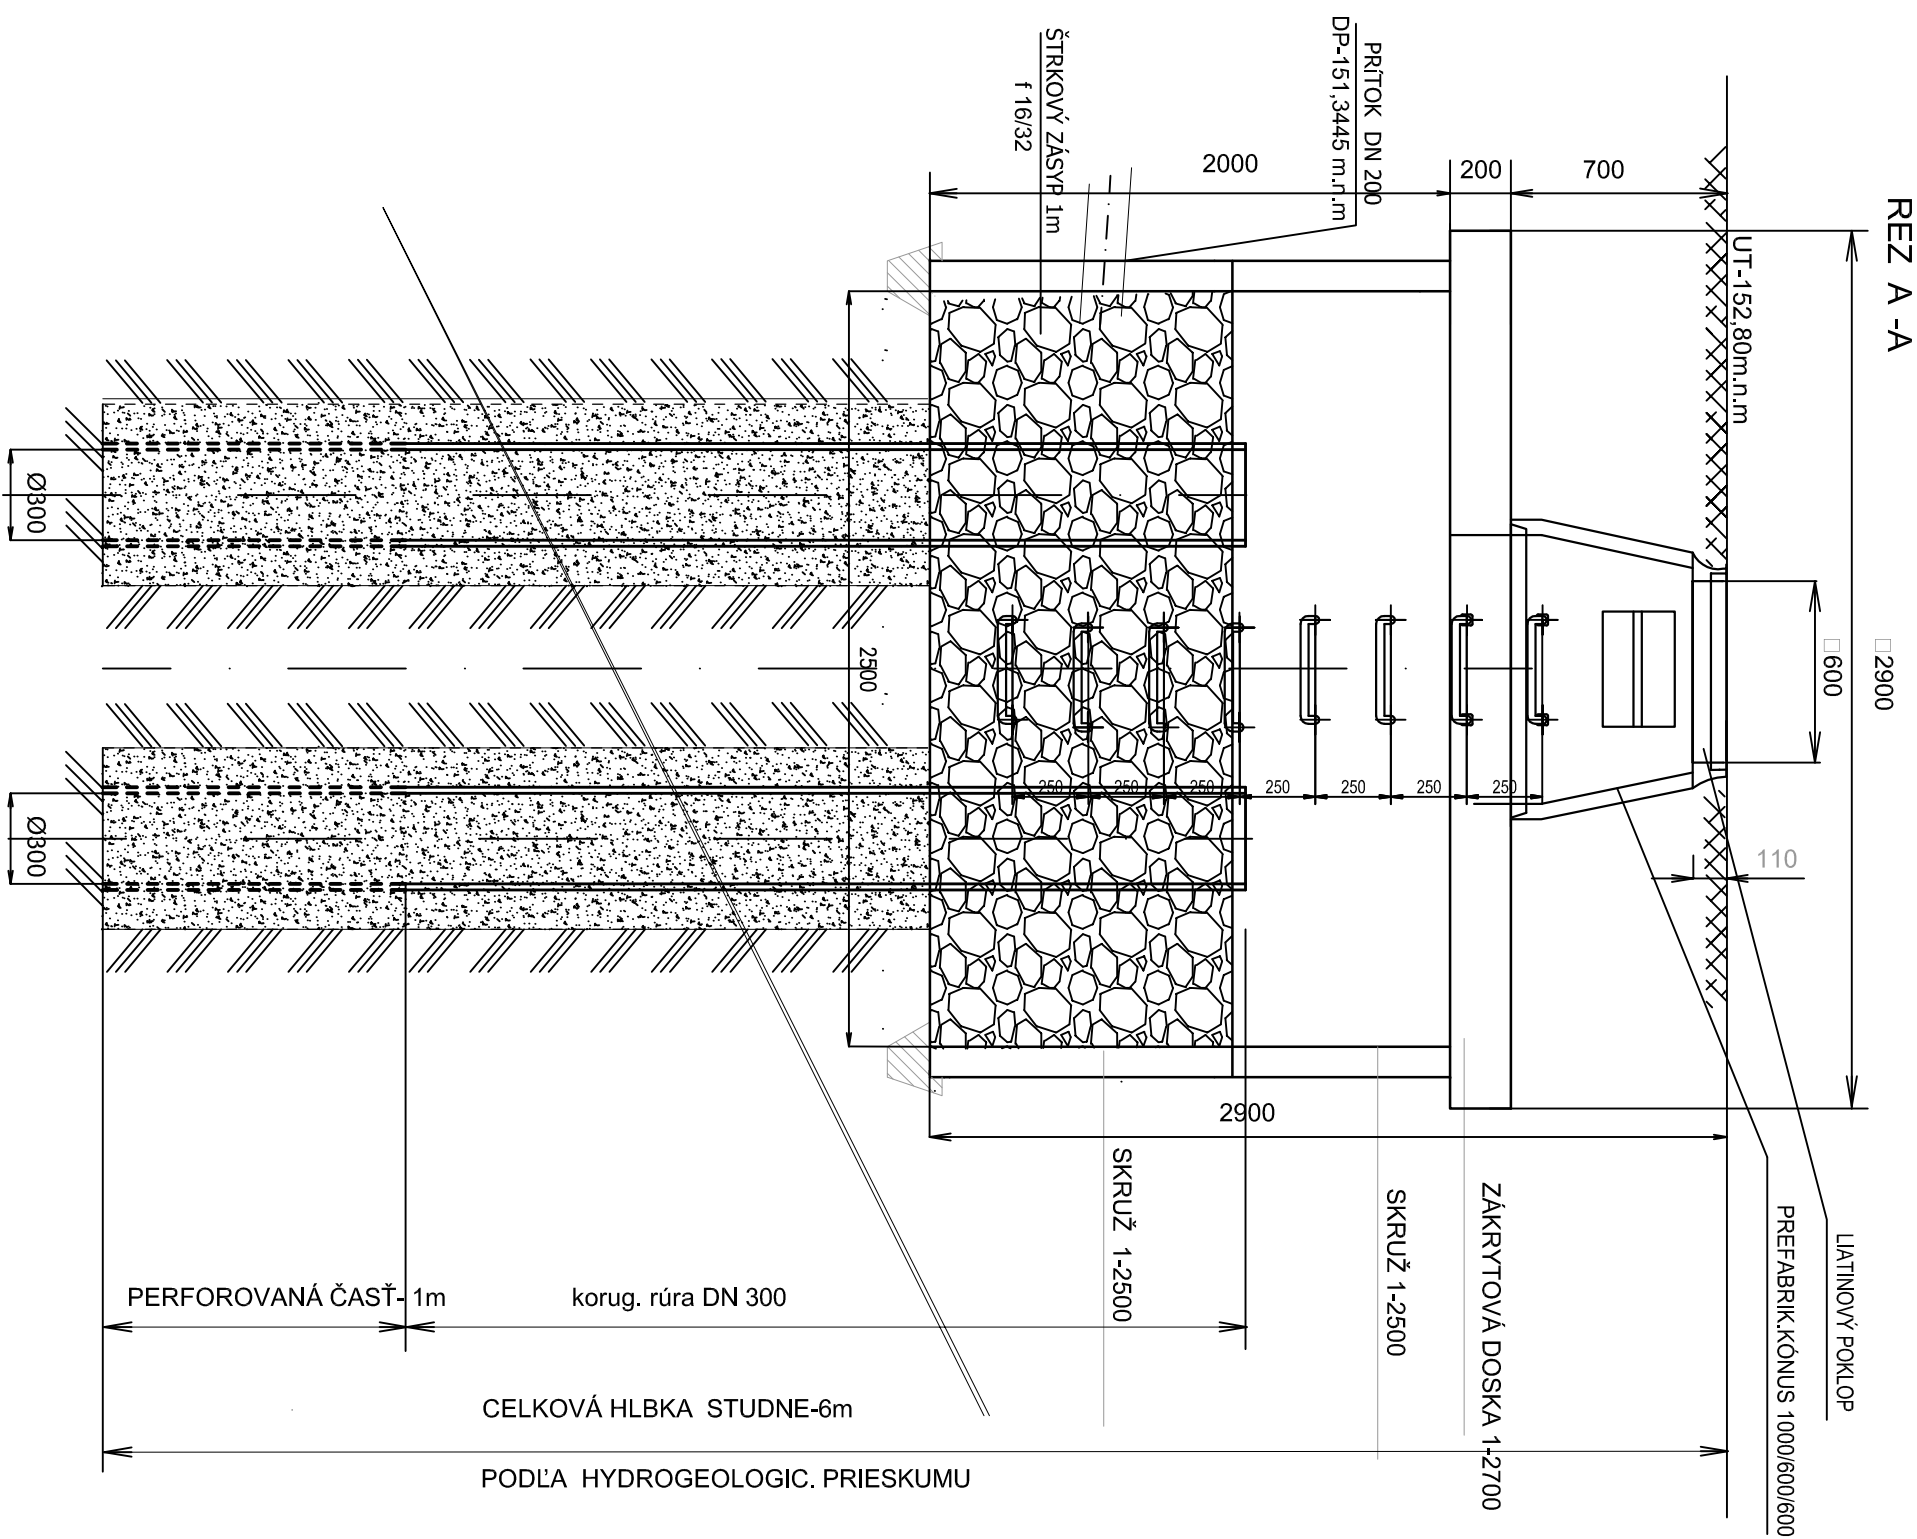

POZNÁMKA: PRED ZAČATÍM PRÁČ JE POTREBNÉ VYTVÝČÍŤ VŠETKY EXIST. INŽINIERSKÉ SIETE A AJ HLŔBKA VER:KANALIZÁCIE: PS-01.02 DAŽĐOVÁ KANALIZÁCIA

Autor:	Ing. Andrea Priezauská - LANDES, Wolkruga 31, 85101 Bratislava Ing. arch. Peter Šercel, Ing. arch. Andrej Švec, Architekti Šercel Švec s. r. o. Kapčinská 7 81105 Bratislava	Stupeň PD:
Zodp. projektant:	Ing. Anna Švecová <i>Ing. arch. Švec</i>	
Vypracoval:	J. Rechortková <i>Rechortková</i>	Časť:
Investor:	Mesto Trnava, Hlavná č.1, 917 71 Trnava IČO 00313114	SO-01, PS01.02 10/2017
Miesto stavby:	Okružná ul.č.:7 v Trnave k.ú. Trnava p.č.:5327/6 LV5000, SLOVENSKÁ REPUBLIKA	Dátum:
Stavba:	VODÁREŇ, dvor č.2	Merka: 1:25
Názov výkresu:	VSAK 1	Č. výkresu:
		Č. sady:
		04