


## PÔDORYS ZÁKLADOV, M1:50

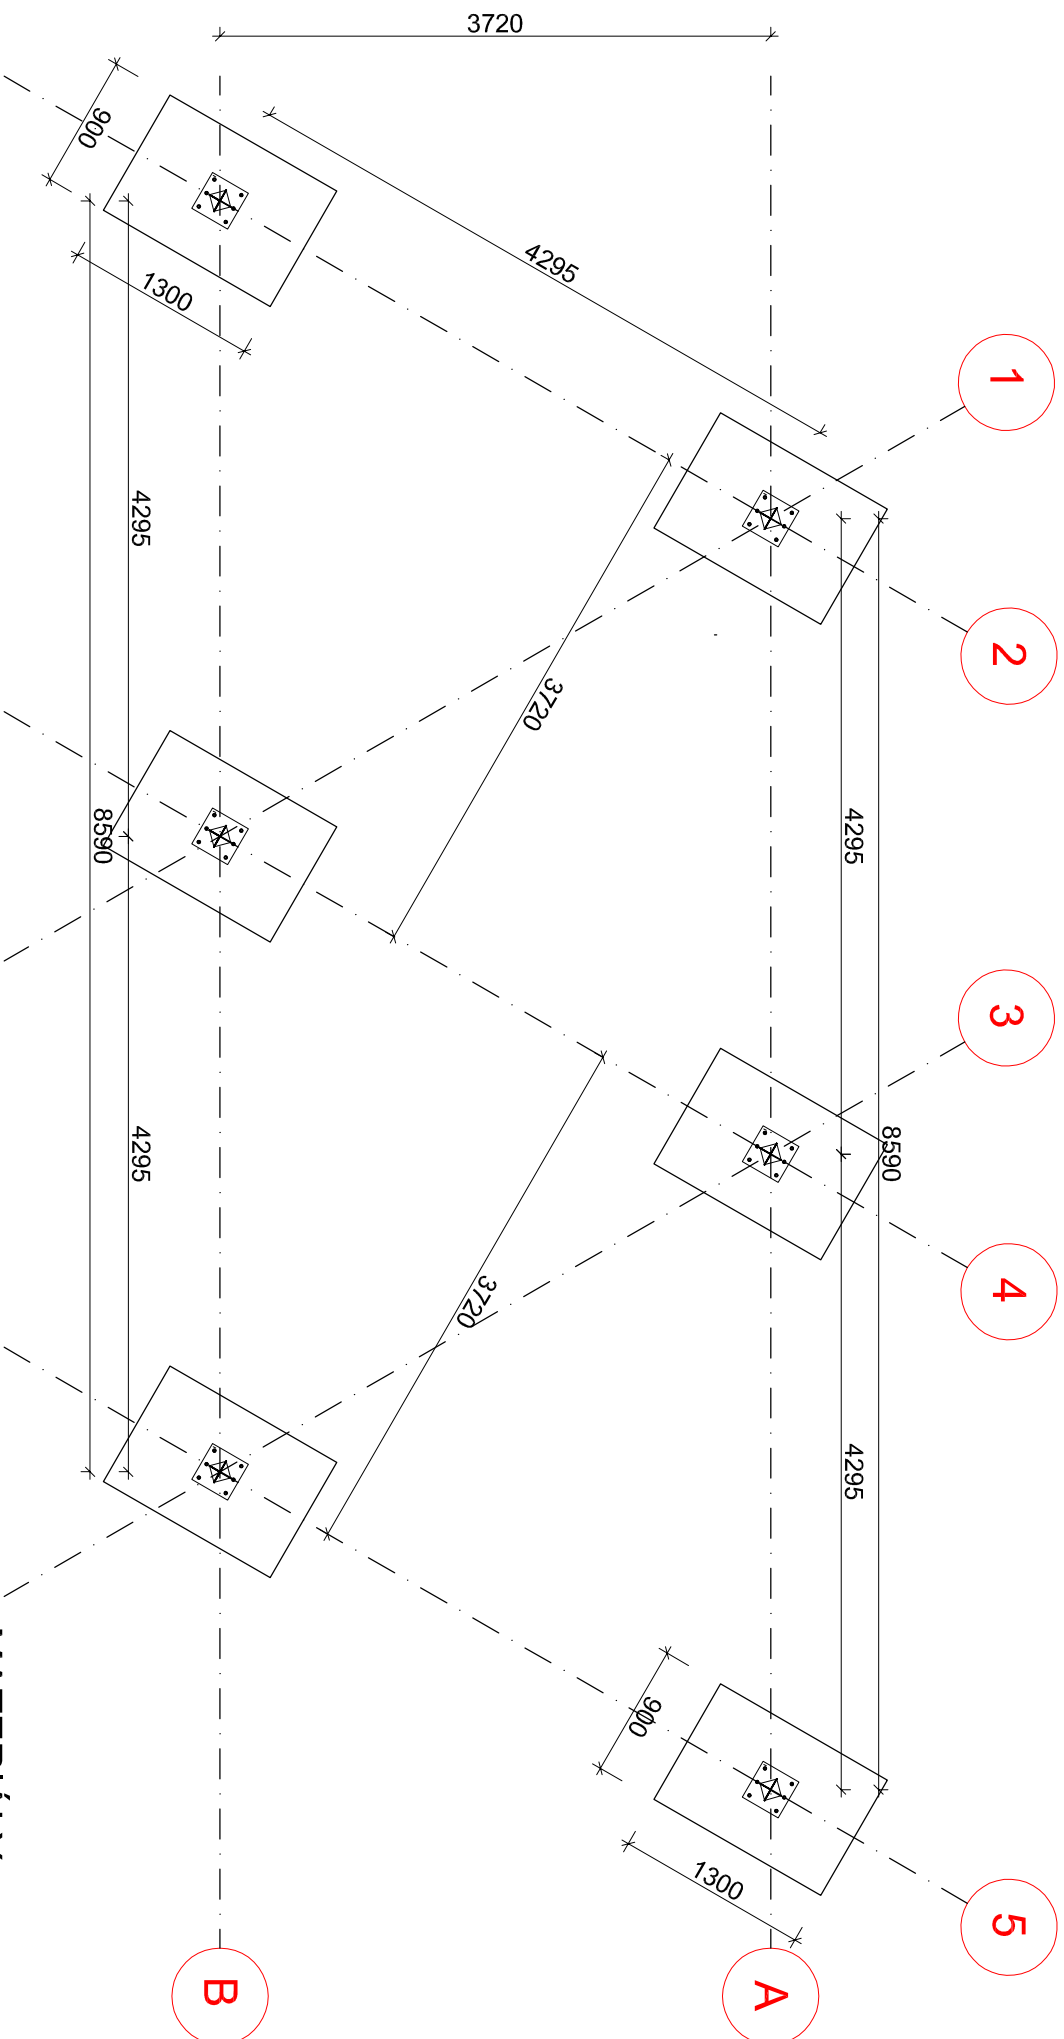

# MATERIÁL

- OCEĽ S235
- DREVO PEVNOSTI C24
- BETÓN ZÁKLADOV
- STN EN 206-1 - C20/25 - XC2(SK) - Cl 0,4 - Dmax16

## POZNÁMKY

- CHEMICKÉ KOTVY HILTI HIT HY 200+HIT-V M12/150
- ZMENY A VÄČŠIE ZÁSADY DO NOSNÝCH KONŠTRUKCIÍ KONZUL TOVÁŽ SO STATIKOM
- 

Mastat s.r.o., Spišská Nová Ves, Zimná 94			
Zodpovedný projektant statiky:	Ing. Peter Novysediák, PhD.	Vypracoval:	Ing. Mgr. Juraj Marko
Projektant		Spolupráca	
Miesto stavby:	Okružná ulica, Trnava		
Akcia:	SO-04 - PERGOLA		
Výkres:	PÔDORYS ZAKLADOV		
		Stupeň:	RP
		Dátum:	10/2017
		Počet formátov	A4
		Mierka:	1:50
		Profesia	S
		Č. výkresu	1