

NAZOV OBCE  
POVRCH TERENU

CHODNÍK TRNAVA  
NESPEVNENÝ  
SPEV.-CHODNÍK

PS -04.02 VODOVODNÁ PRÍPOJKA  
ROZVOD VODY A INŠTALÁCIE

HD-PE DN 20 - 45,50m

M 1:1000/1:100

POVRCH TERENU

HLBKA VYKOPU


NIVELETA POTRUBIA

ZROV. ROVINA

STANIČENIE /km,m /

SKLON%, DLZKA / m/

DN, MATER., DLZ. / m/

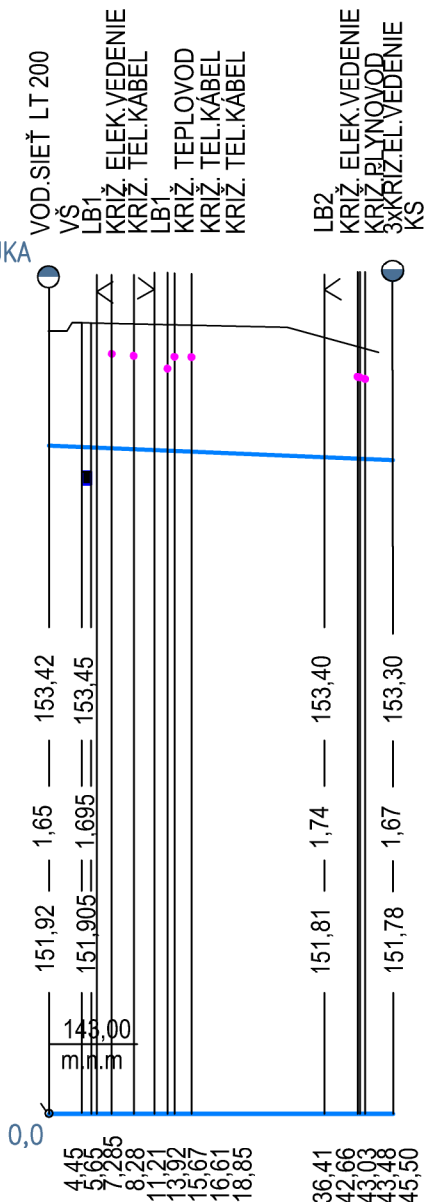

POZNÁMKA: PRED ZAČATÍM PRÁC JE POTREBNÉ VYTÝČIŤ VŠETKY EXIST. INŽINIERSKÉ SIETE.

PS -05.02 VODOVODNÁ PRÍPOJKA+ ROZVOD VODY A INŠTALÁCIE

Autor:	Ing. Andrea Prievalská - LANDES, Wolkrova 31, 85101 Bratislava Ing. arch. Peter Šercel, Ing. arch. Andrej Švec, Architekti Šercel Švec s. r. o. Karpatská 7 81105 Bratislava	Stupeň PD:	
Zodp. projektant:	Ing. Anna Švecová	<b>PSP</b>	
Vypracoval:	J. Rechteriková	Časť:	SO-05, PS05.02
Investor:	Mesto Trnava, Hlavná č.1, 917 71 Trnava IČO 00313114	Dátum:	10/2017
Miesto stavby:	Okružná ul.č.7-17 v Trnave k.ú.Trnava p.č.5327/6 LV5000, SLOVENSKÁ REPUBLIKA	Mierka: 1:1000/1:100	Formát: 1xA4
Stavba:	<b>VODÁREŇ, dvor č.2</b>	Č. výkresu:	Č. sady:
Názov výkresu:	POZDĽŽNY PROFIL VOD.PRÍPOJKY	<b>02</b>	