


RZUT DACHU

INWENTARYZACJA

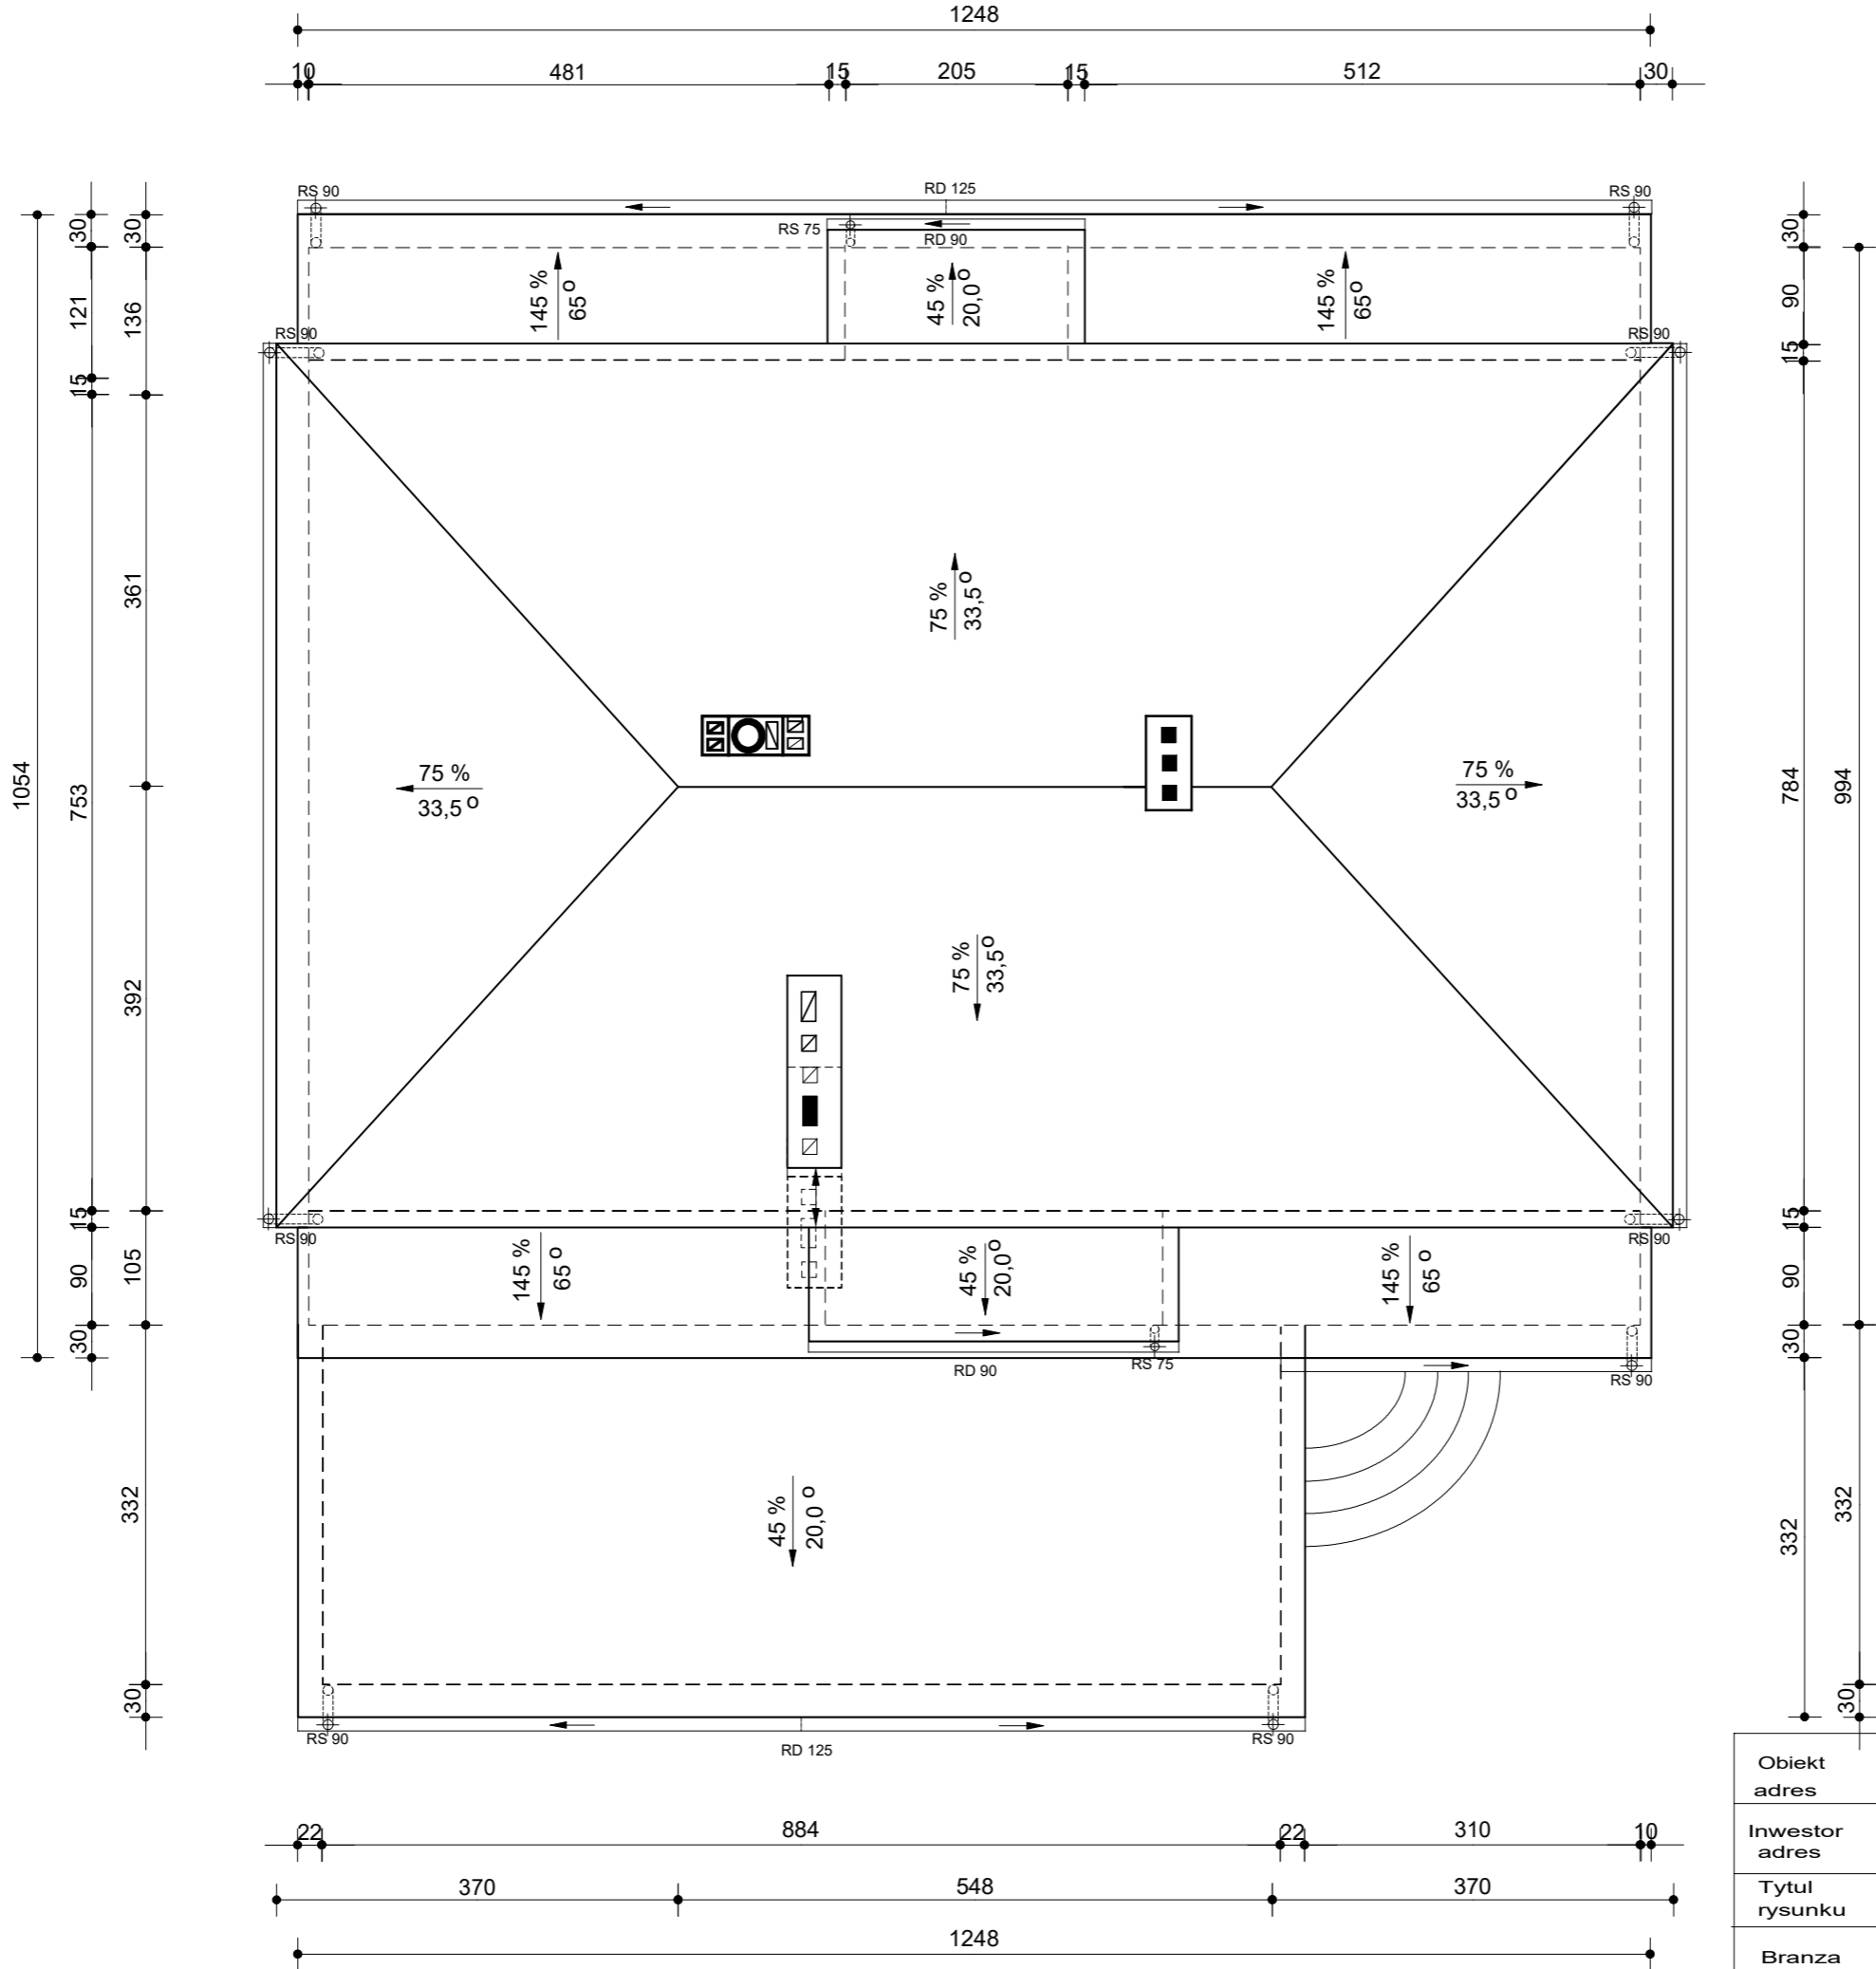

Obiekt adres	BUDYNEK MIESZKALNY - LESNICZOWKA LESNICTWO WOZIWODA	
Inwestor adres	NADLESNICTWO WOZIWODA Woziwoda 3, 89- 504 Legbad	/data/ 14.11.2024
Tytuł rysunku	RZUT DACHU - INWENTARYZACJA	/nr. rys./ 5
Branża	ARCHITEKTURA / KONSTRUKCJA	/skala/ 1 : 50
Konstrukcja nr.upr./specjal.	STANISLAW WELTER UAN-KZ-7210/138/86 / konstrukcyjno-budowlana	