






Situácia s 1NP  
1st Floor plan / site plan  
M 1:300

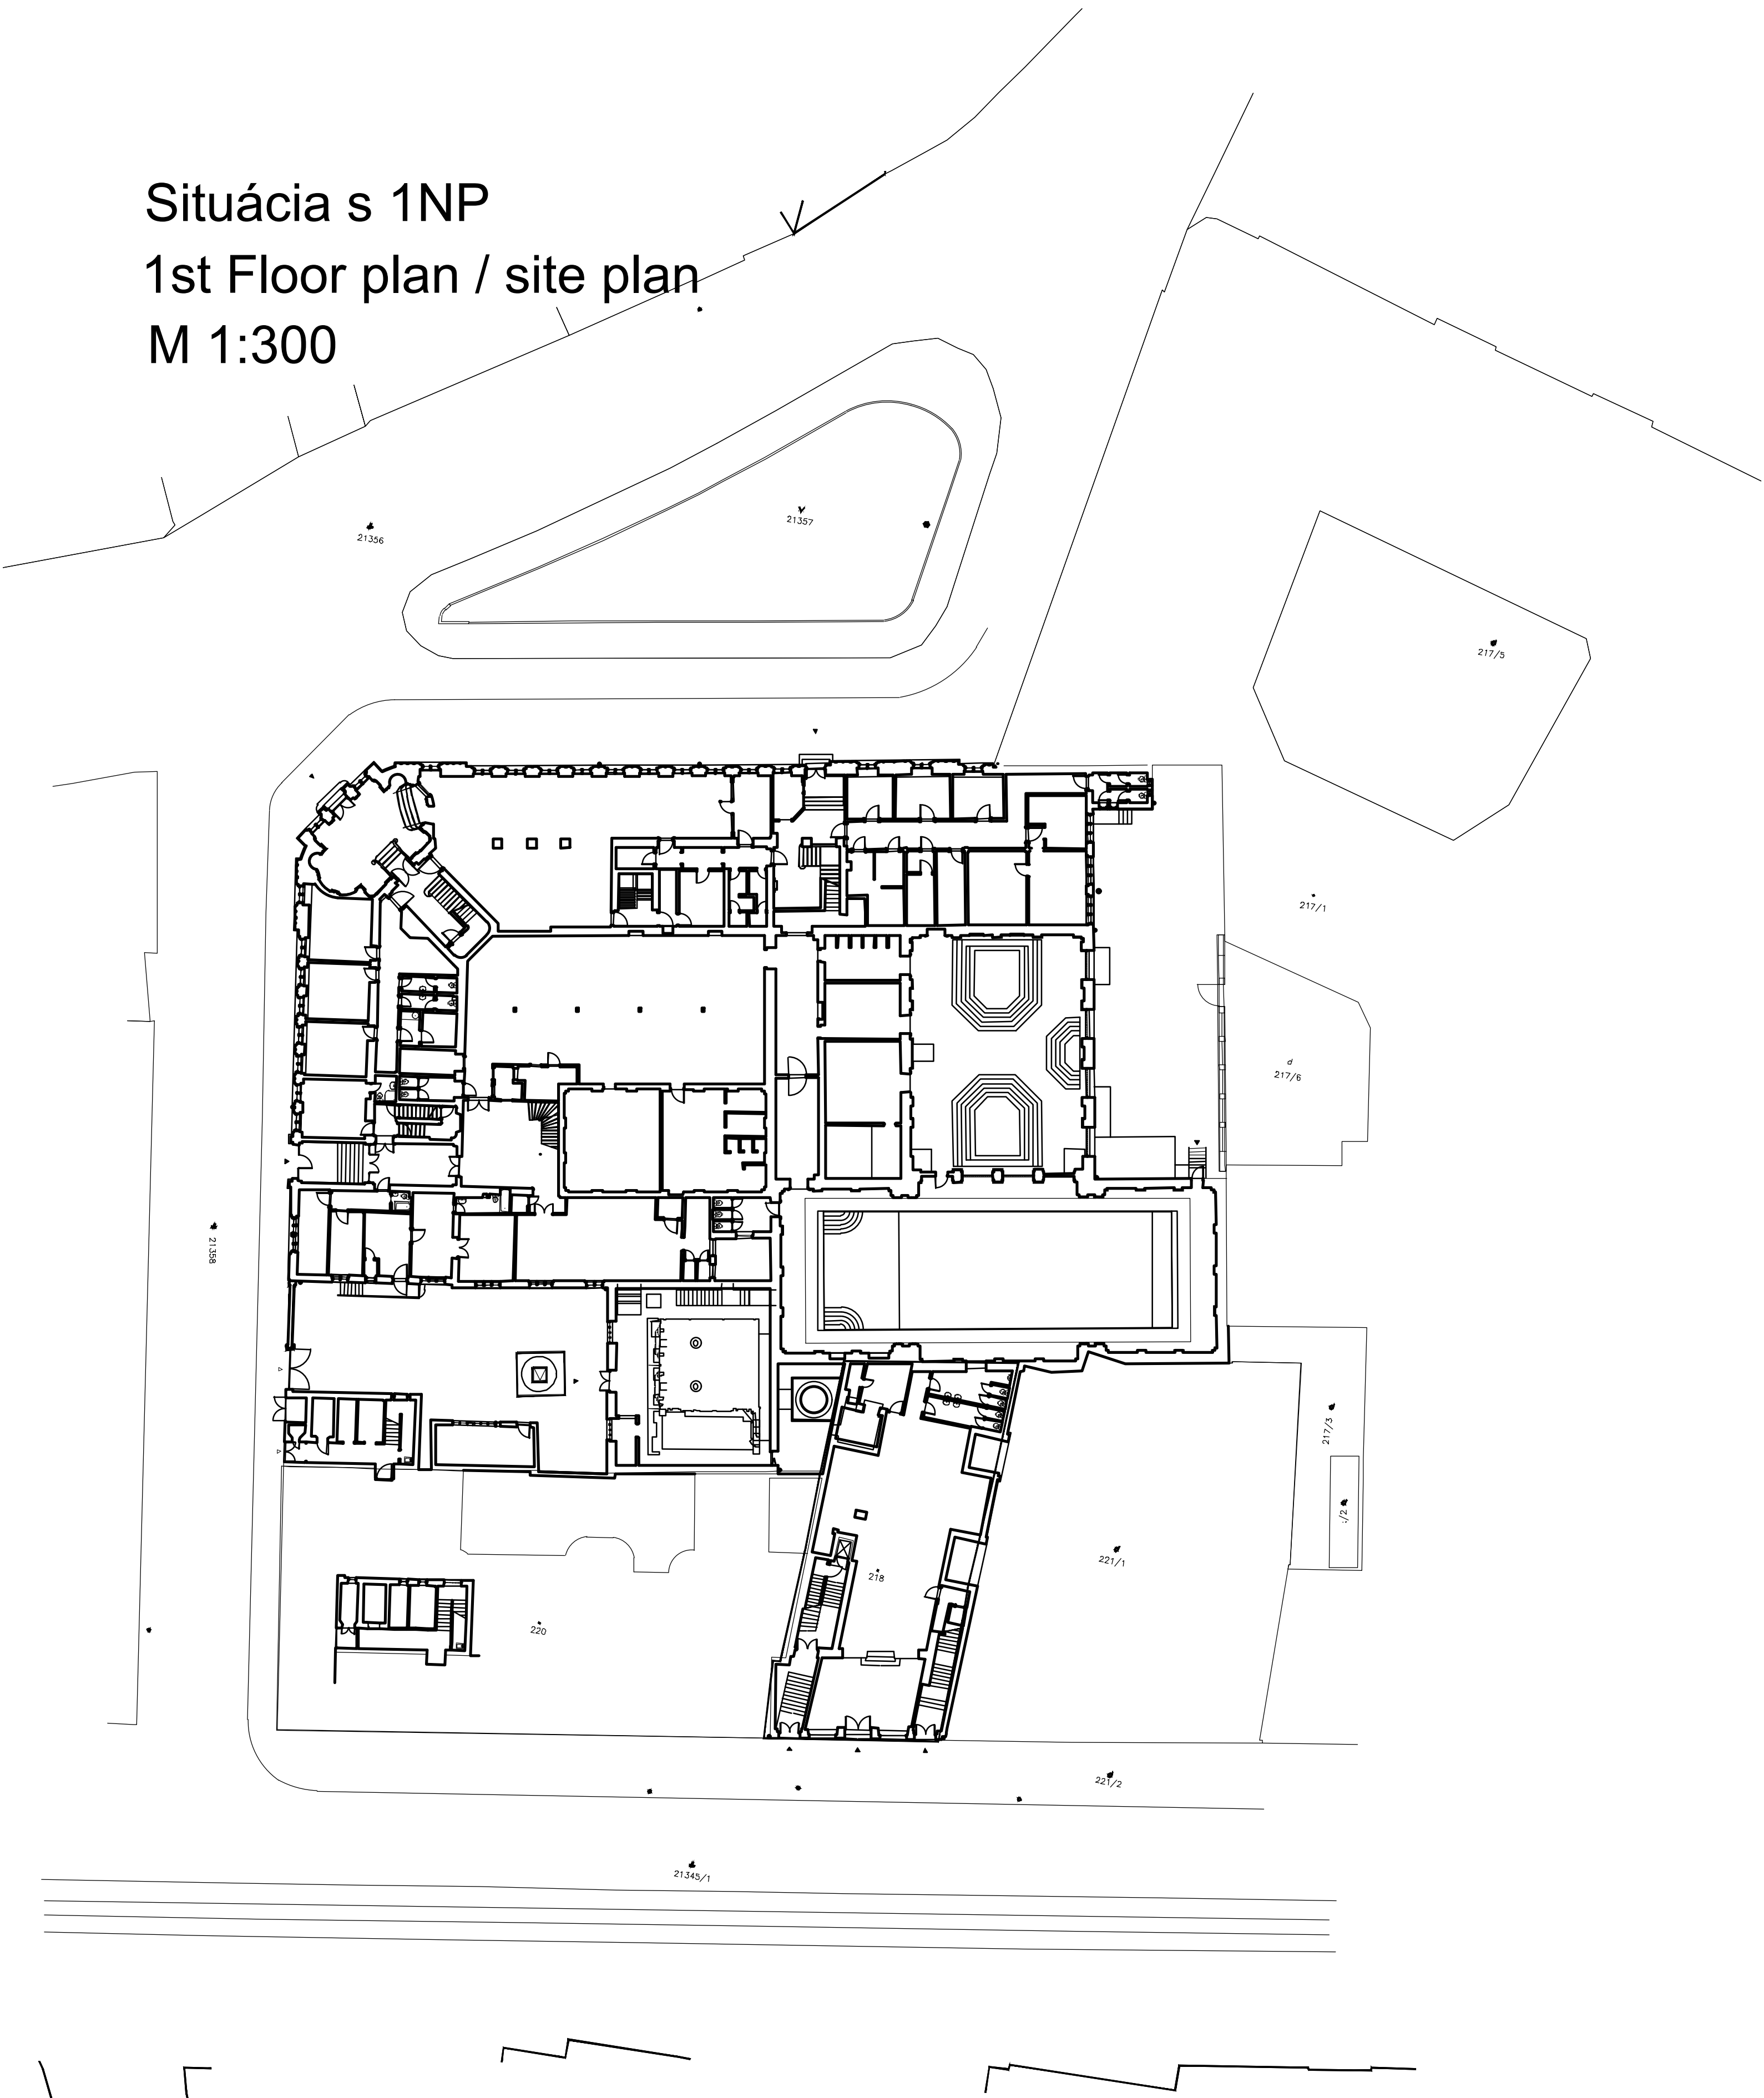

d'alšia prezentácia podľa uváženia

other design presentation at discretion

"Grössling"

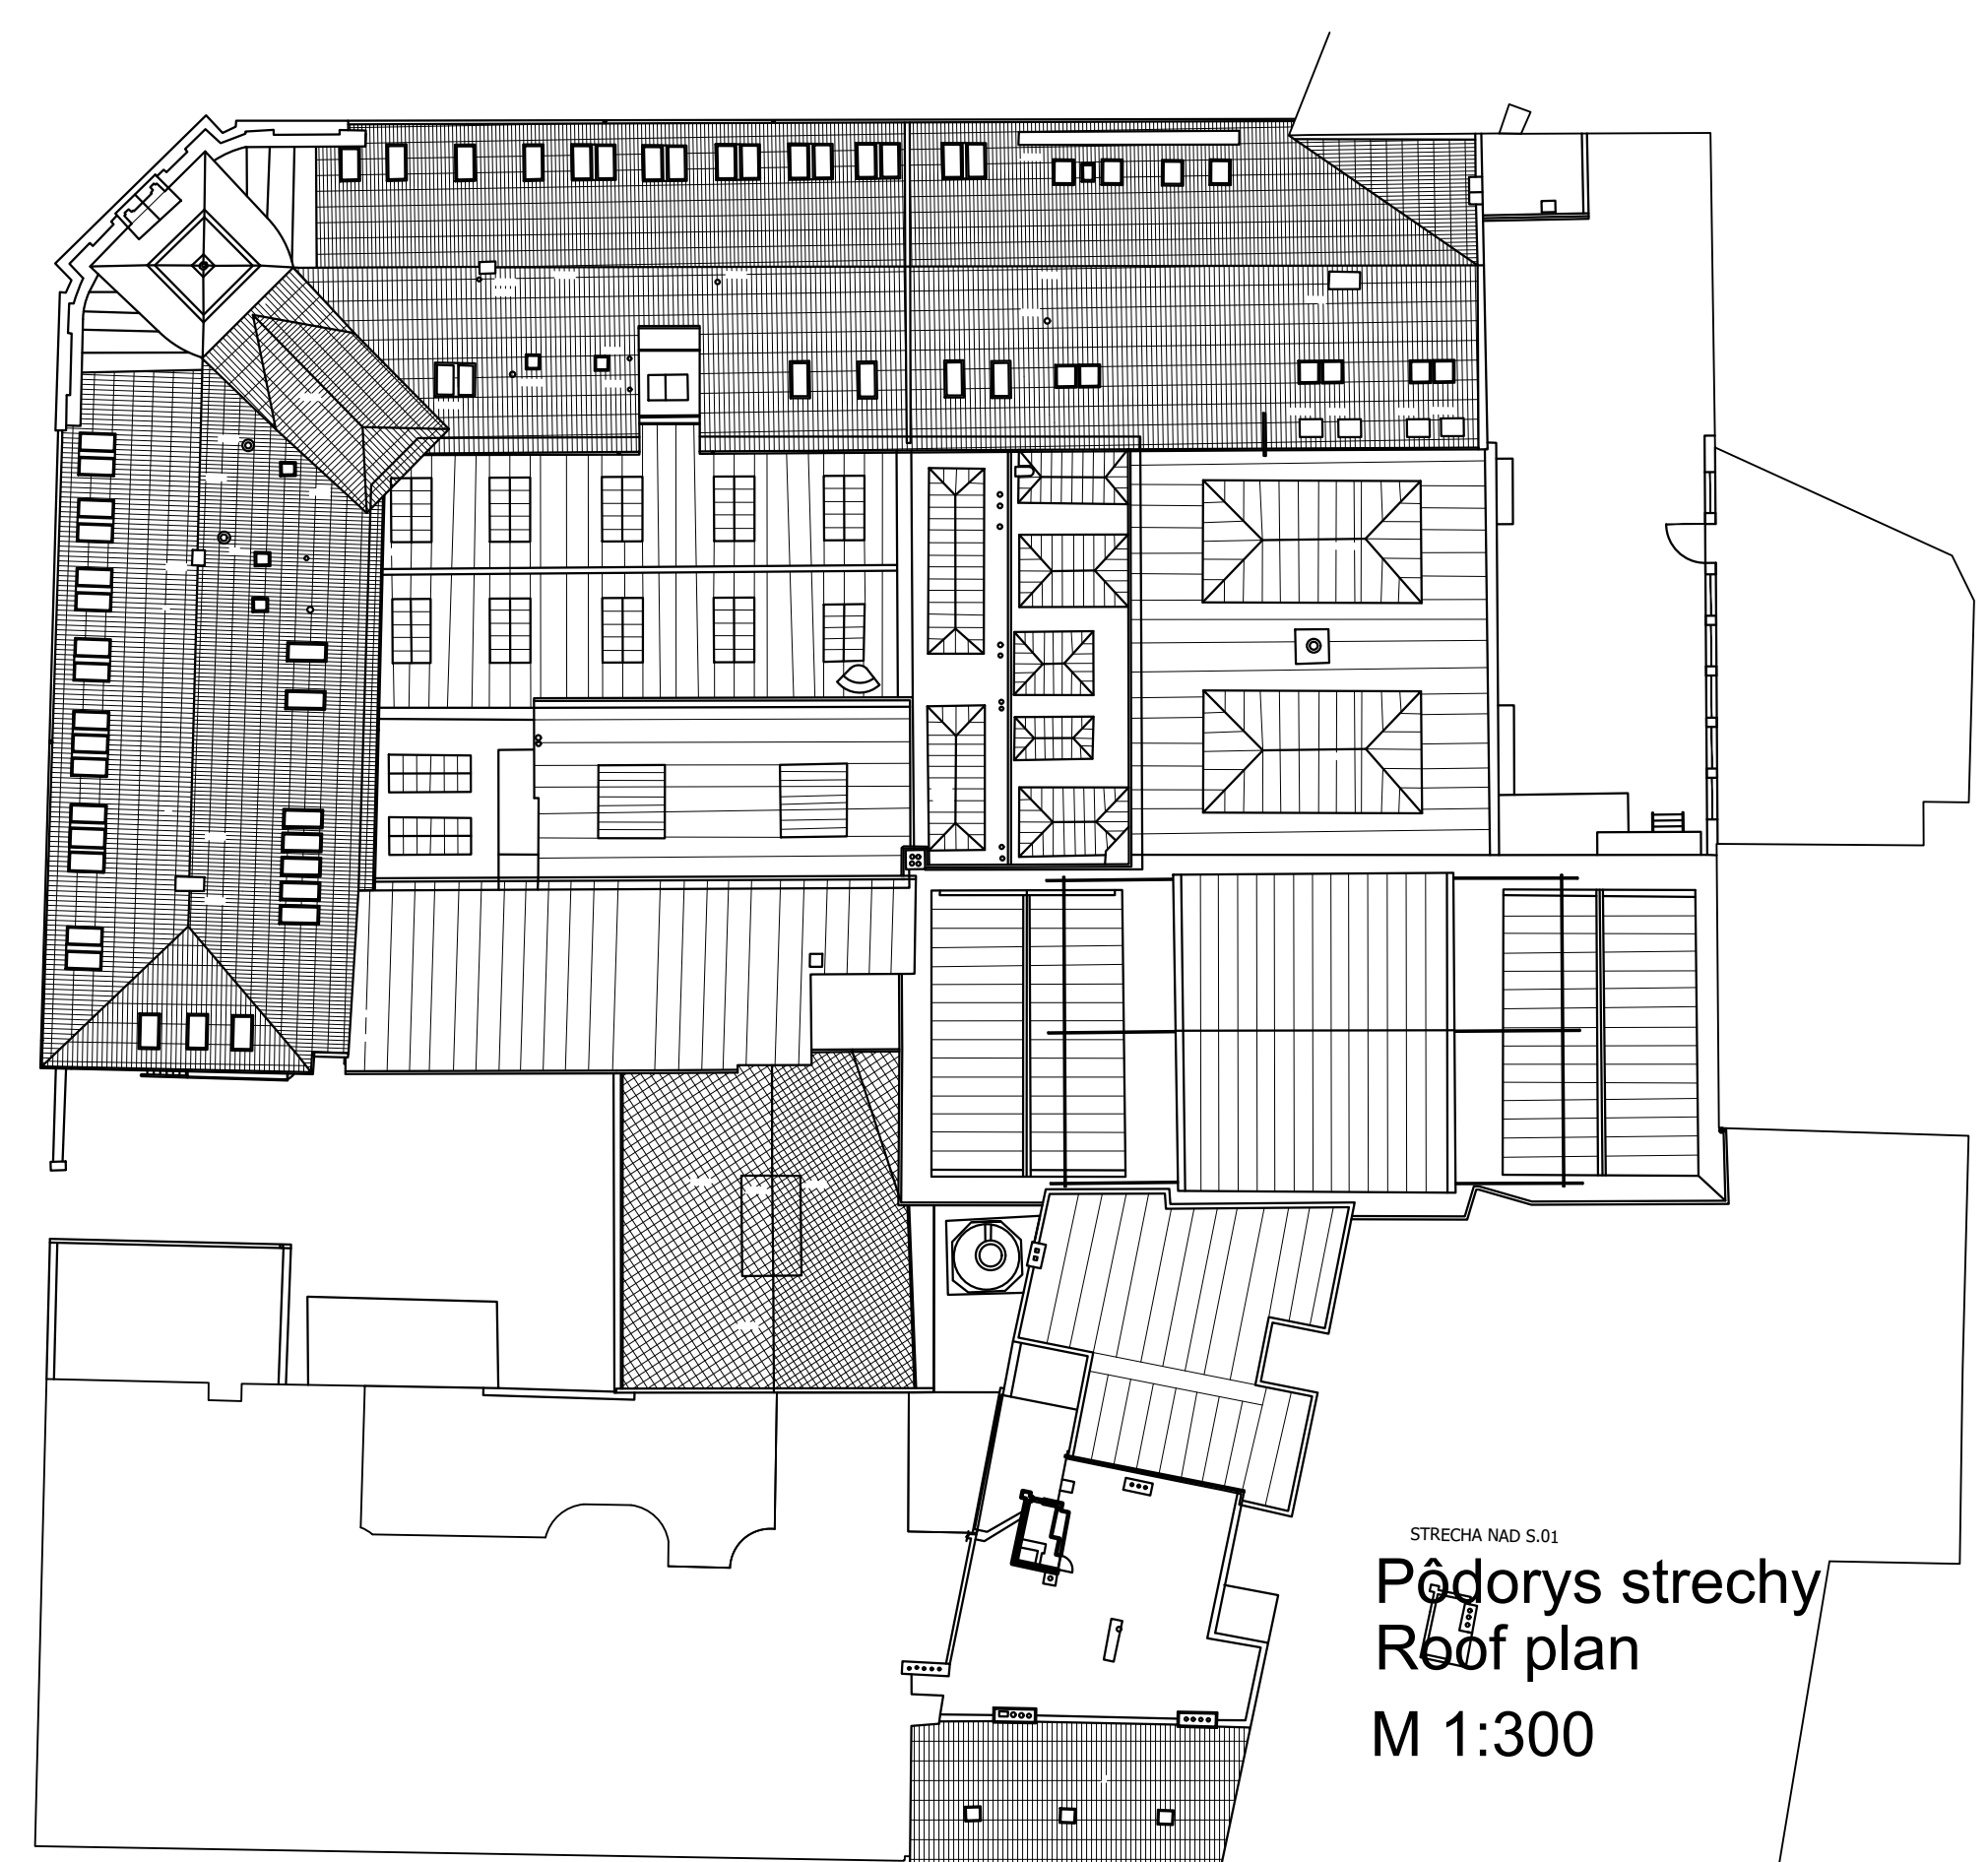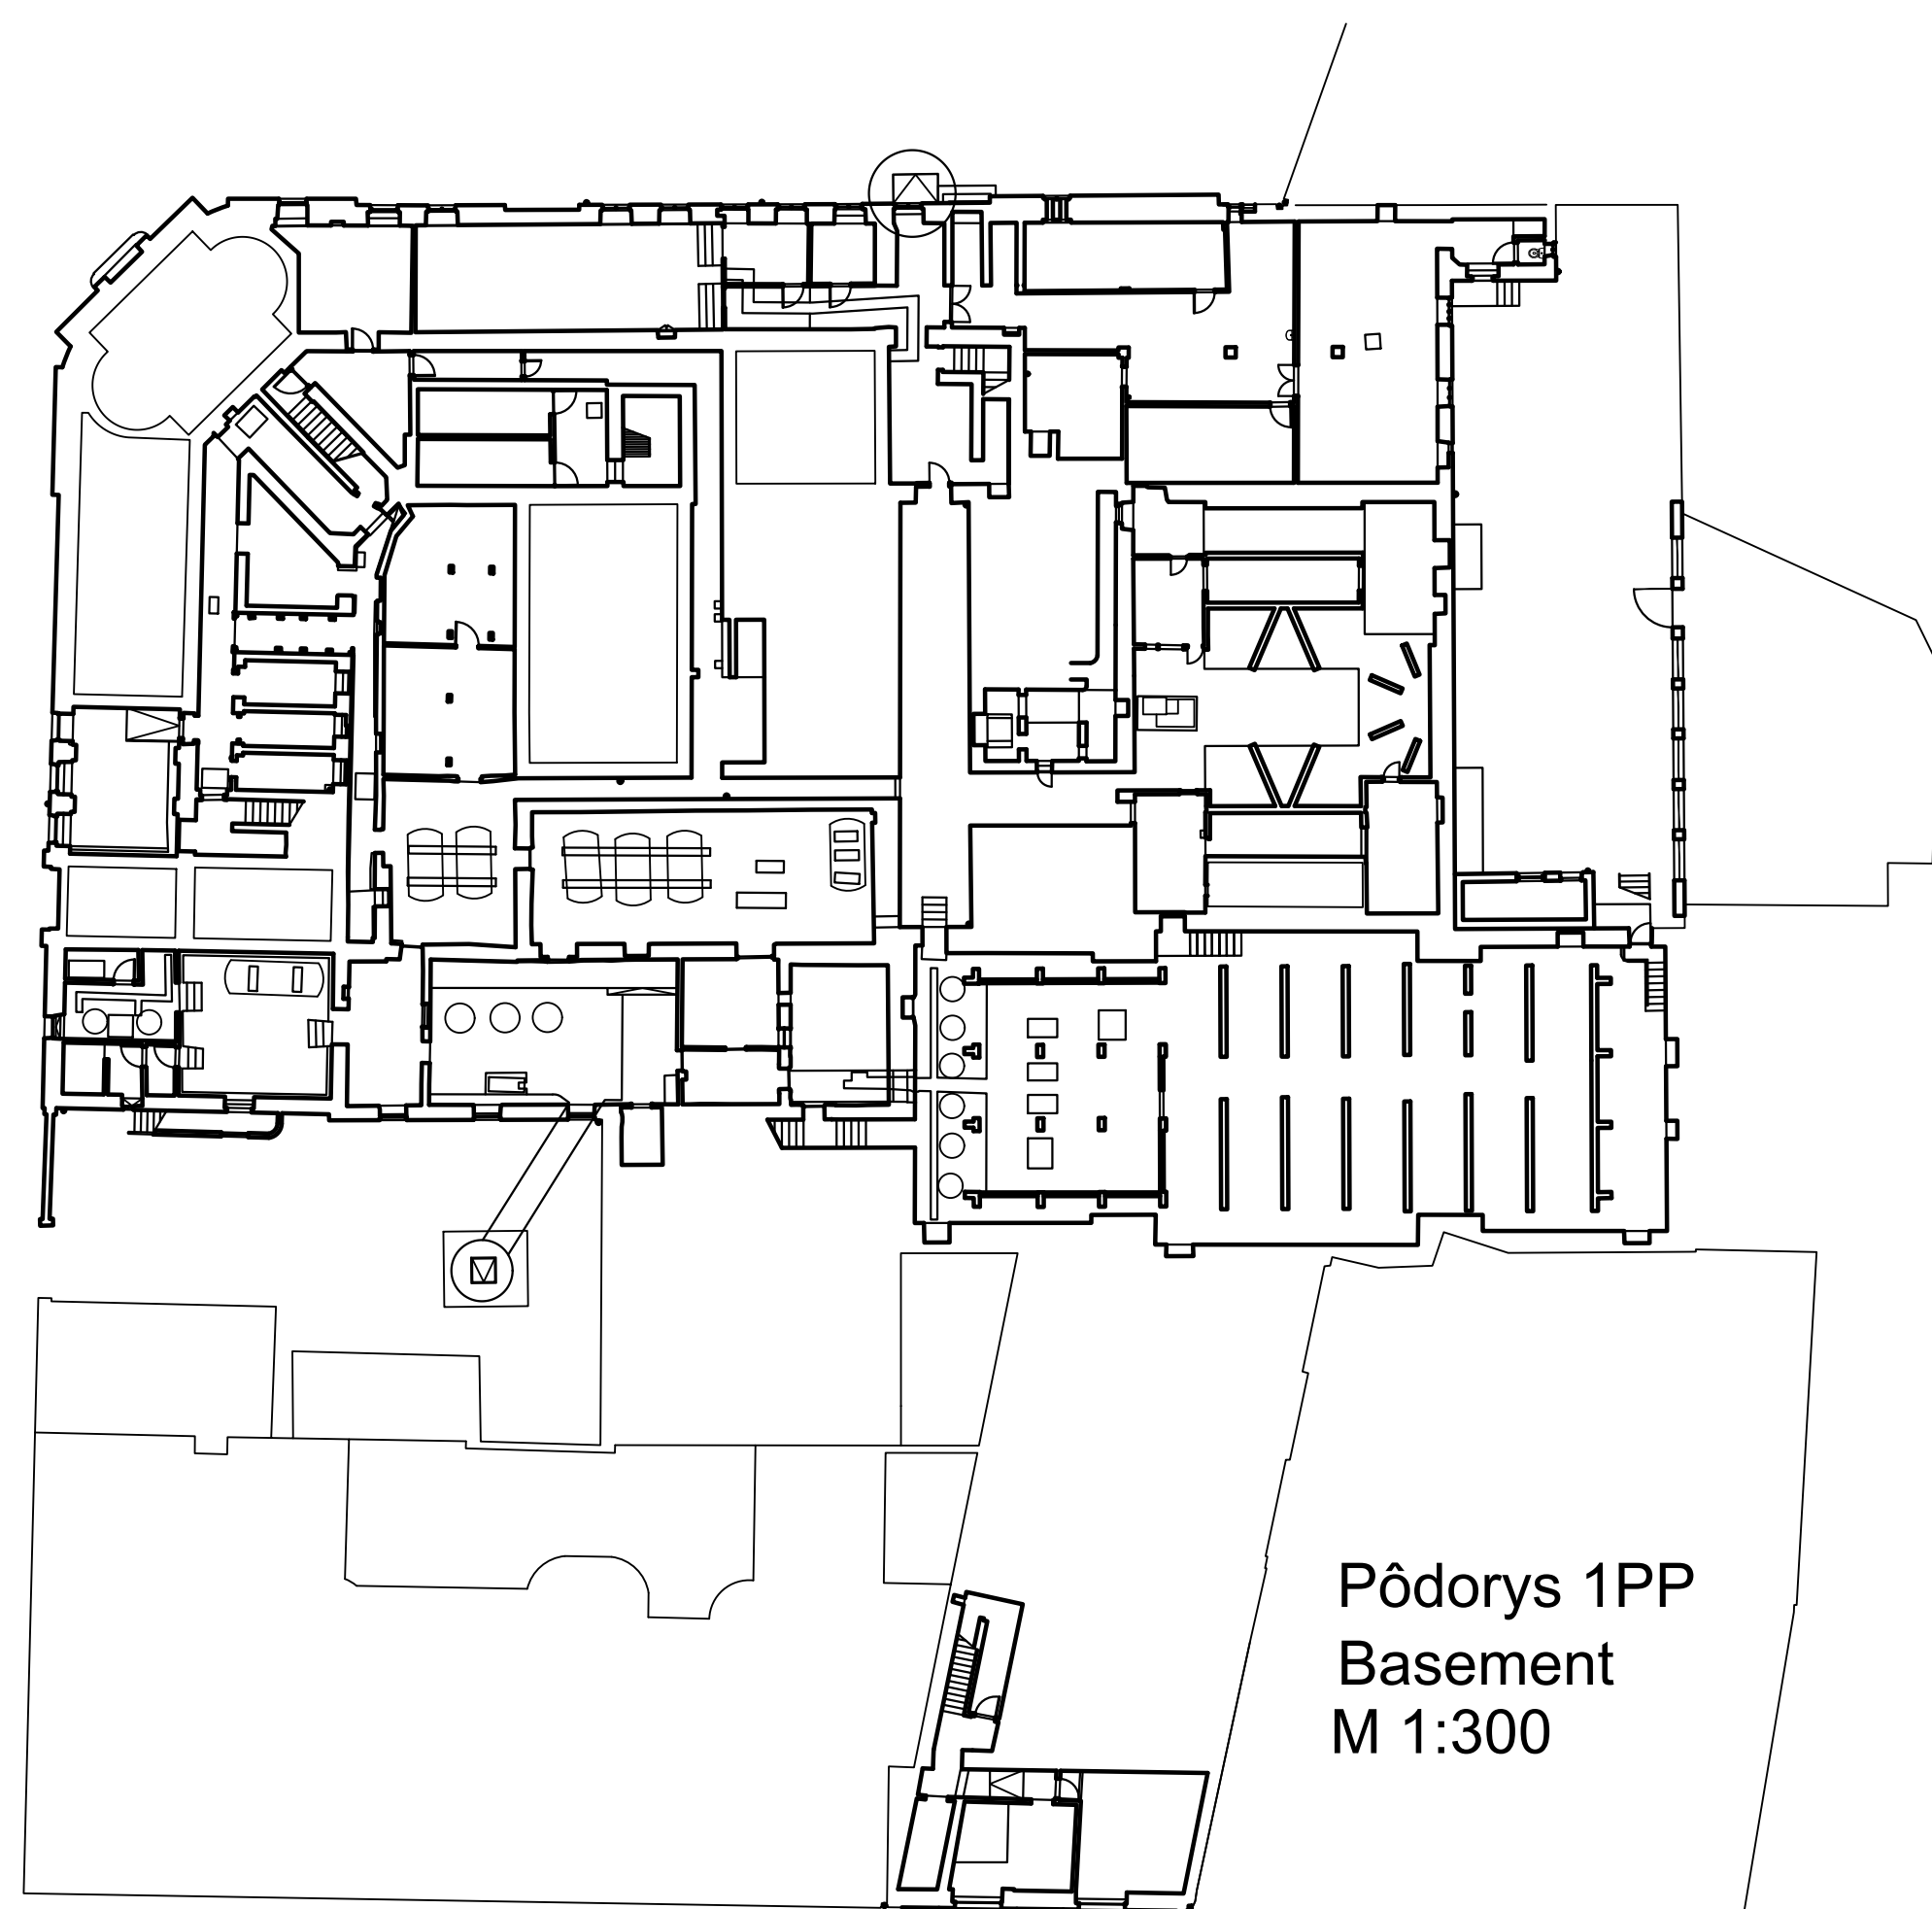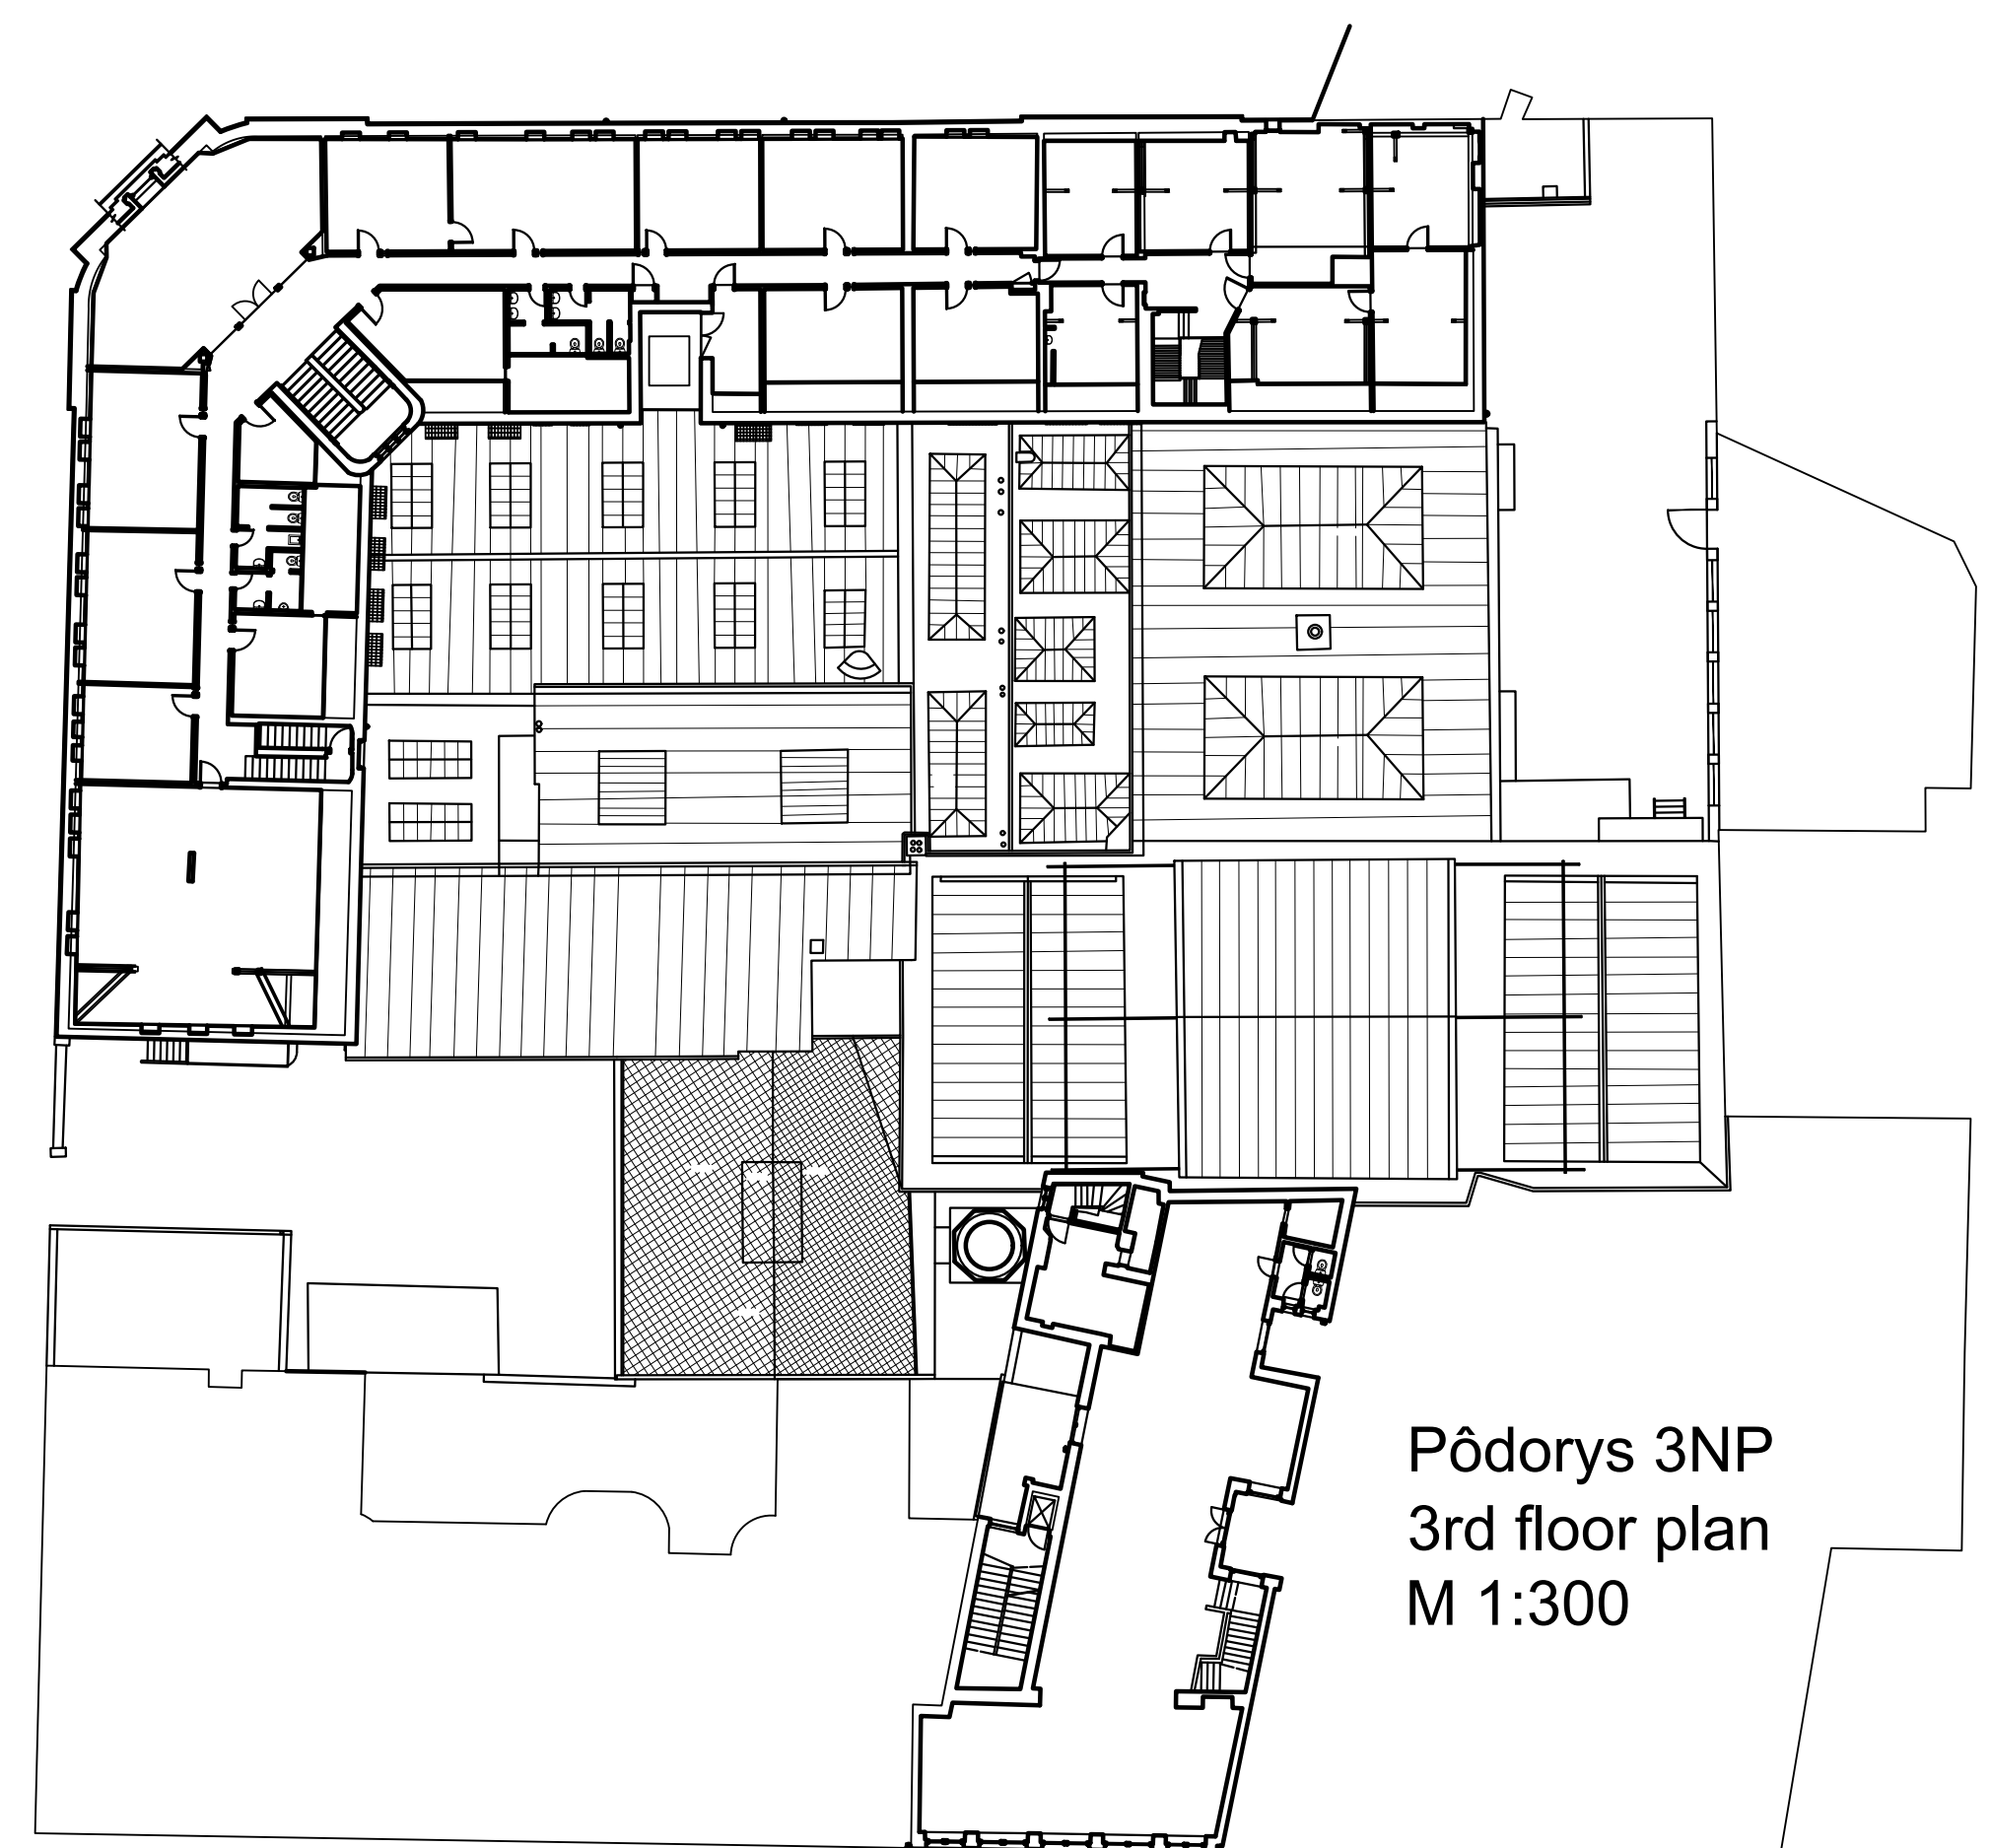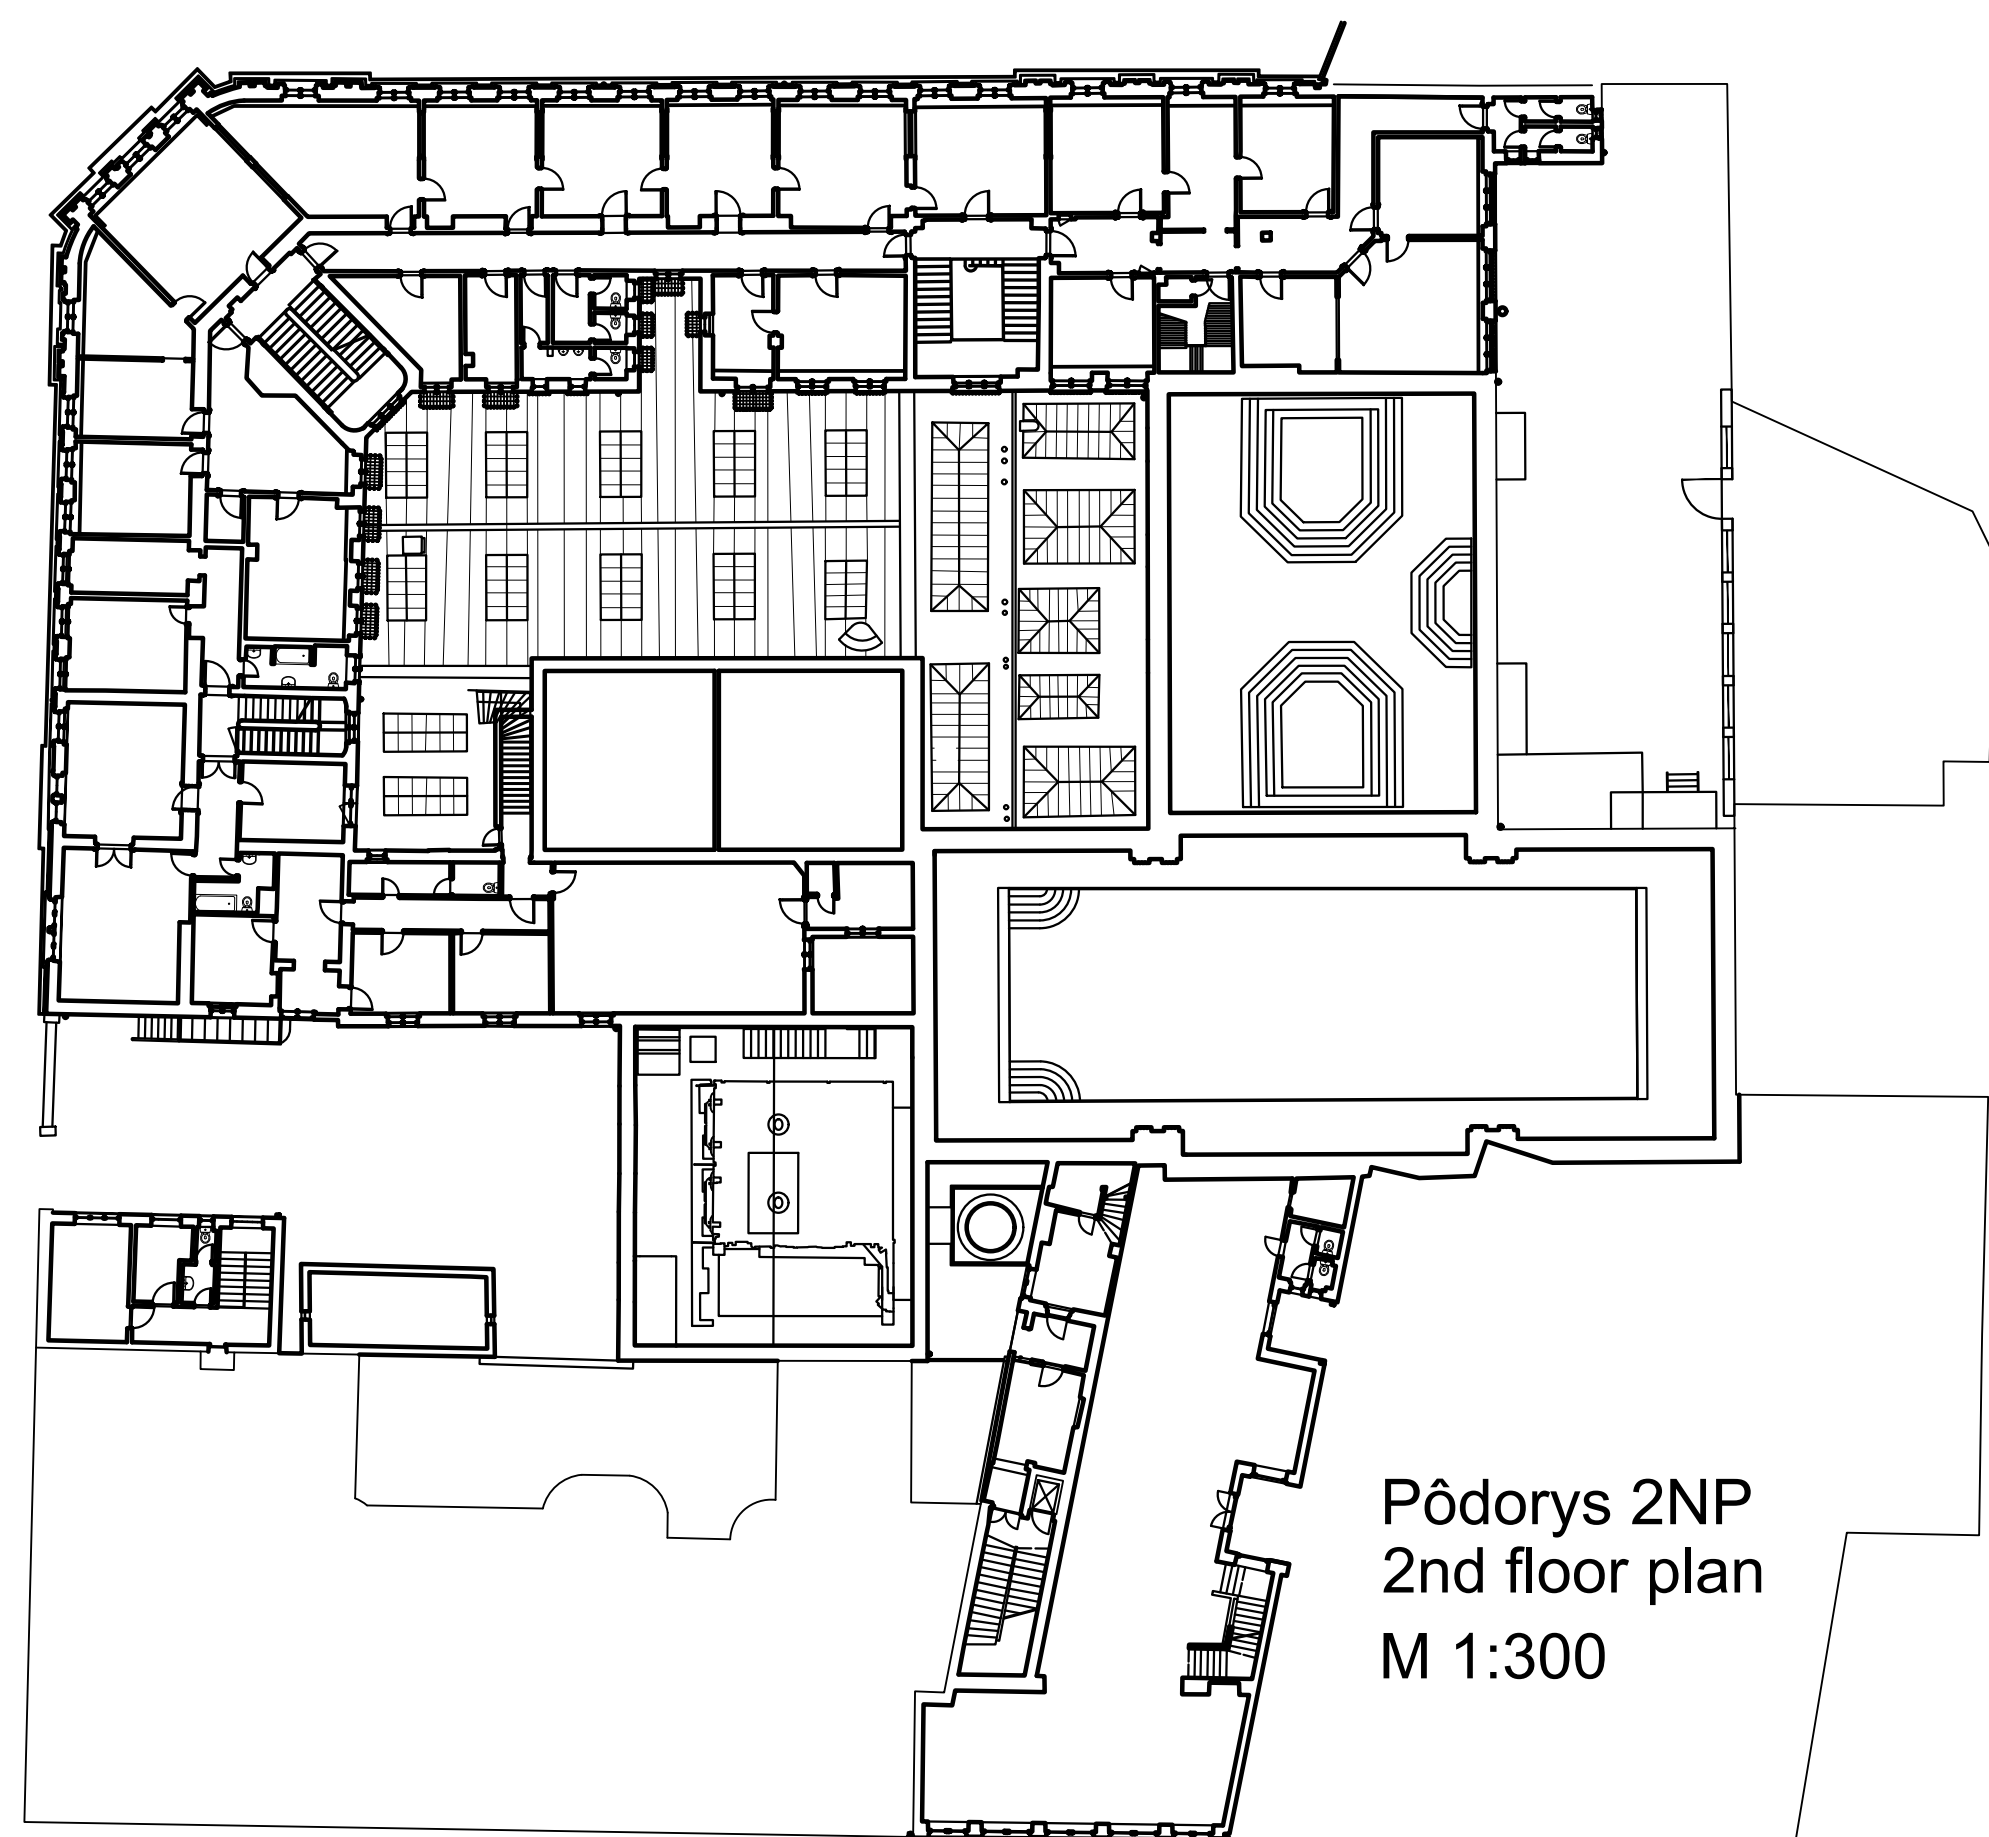

d'alšia prezentácia podľa uváženia

other design presentation at discretion

"Grössling"