


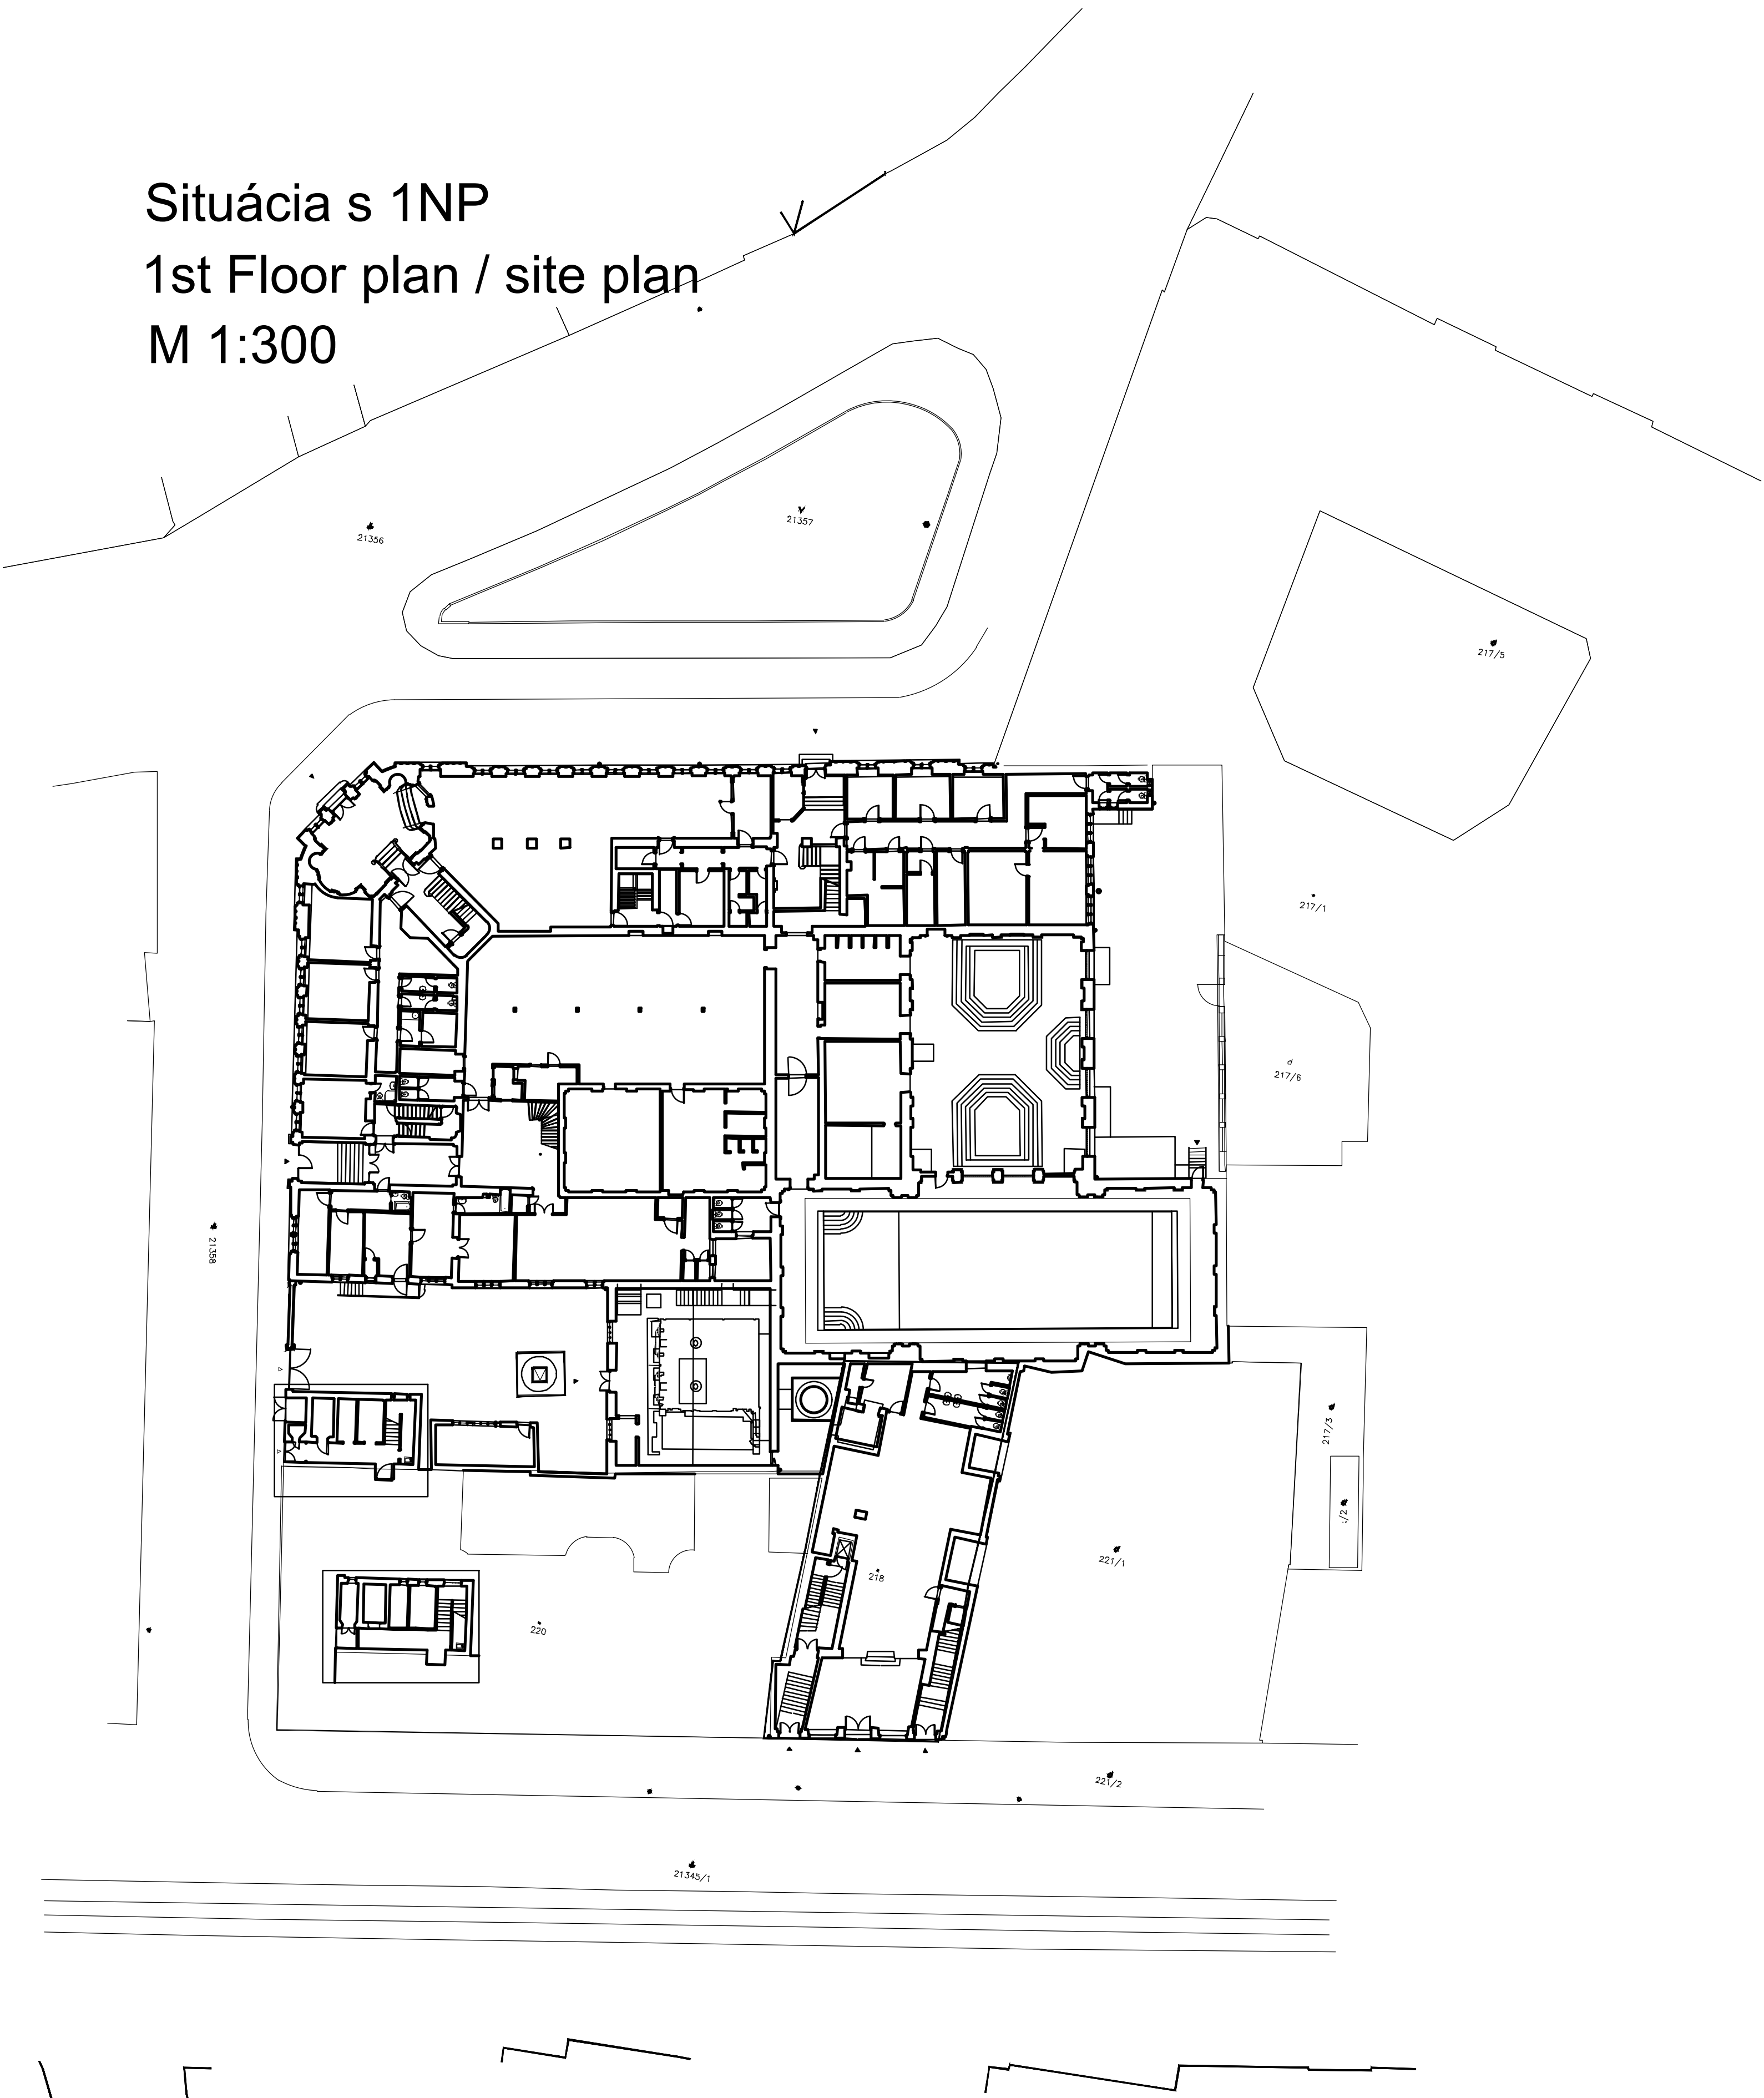
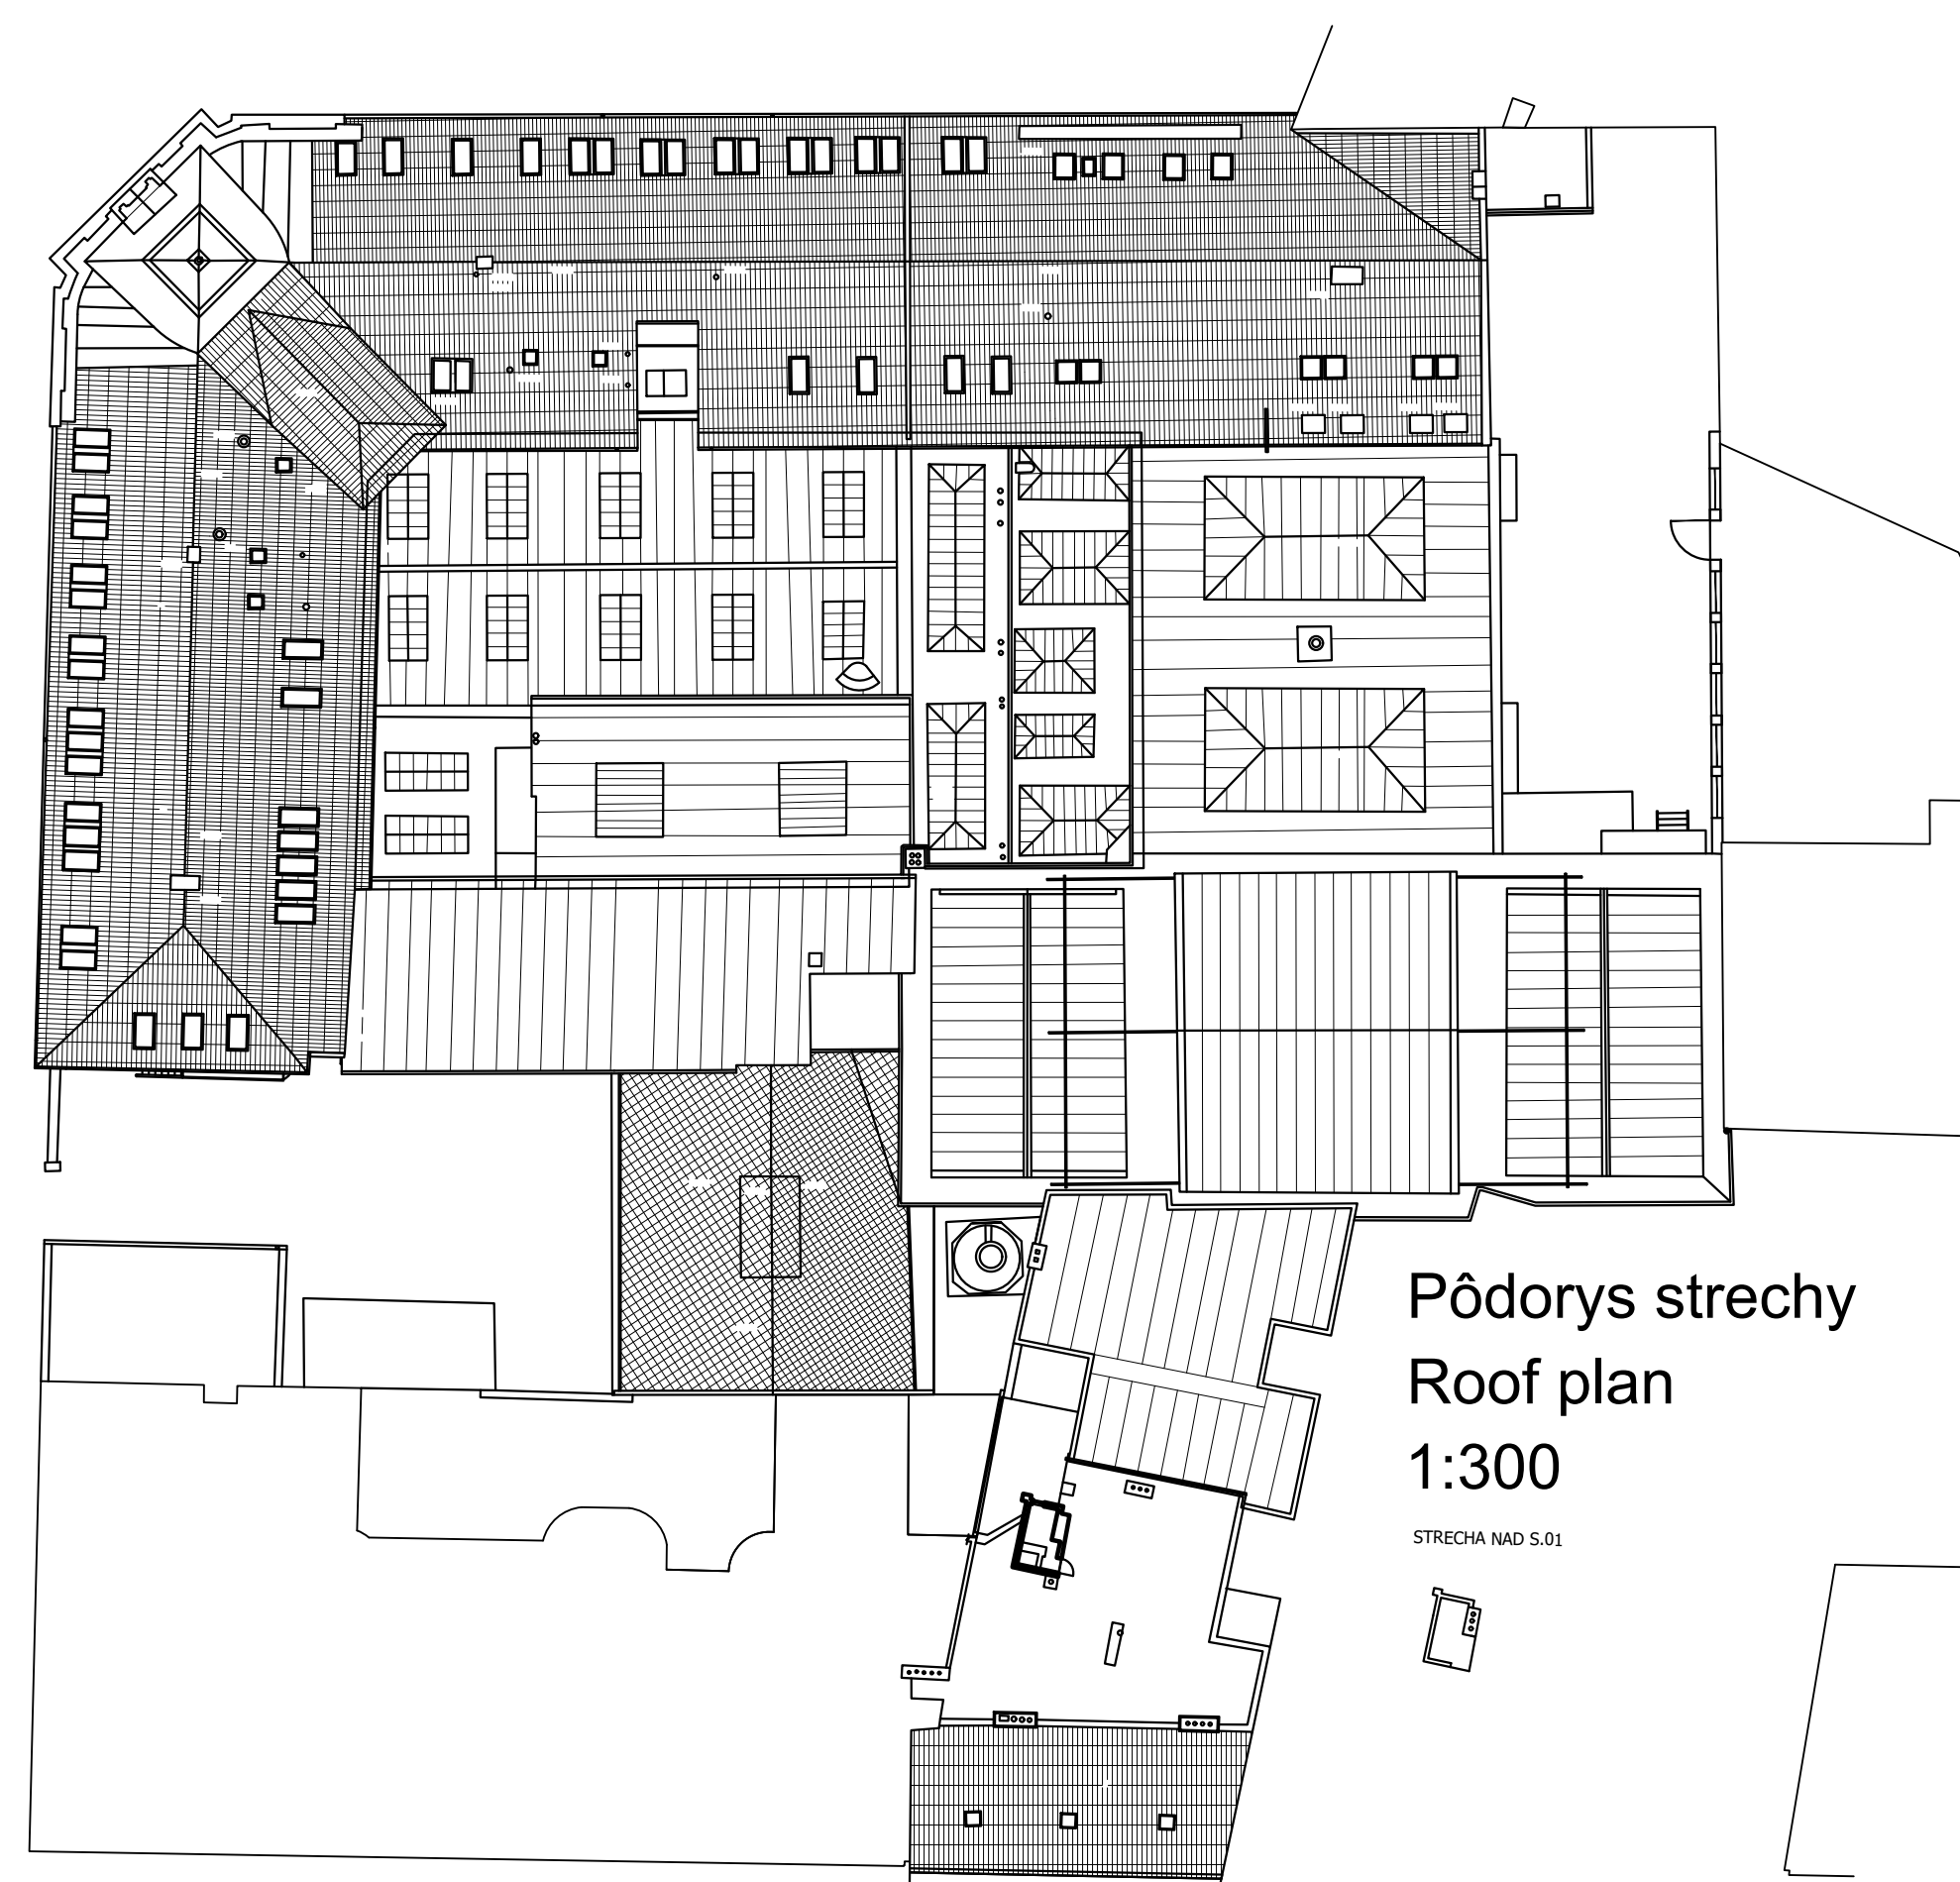
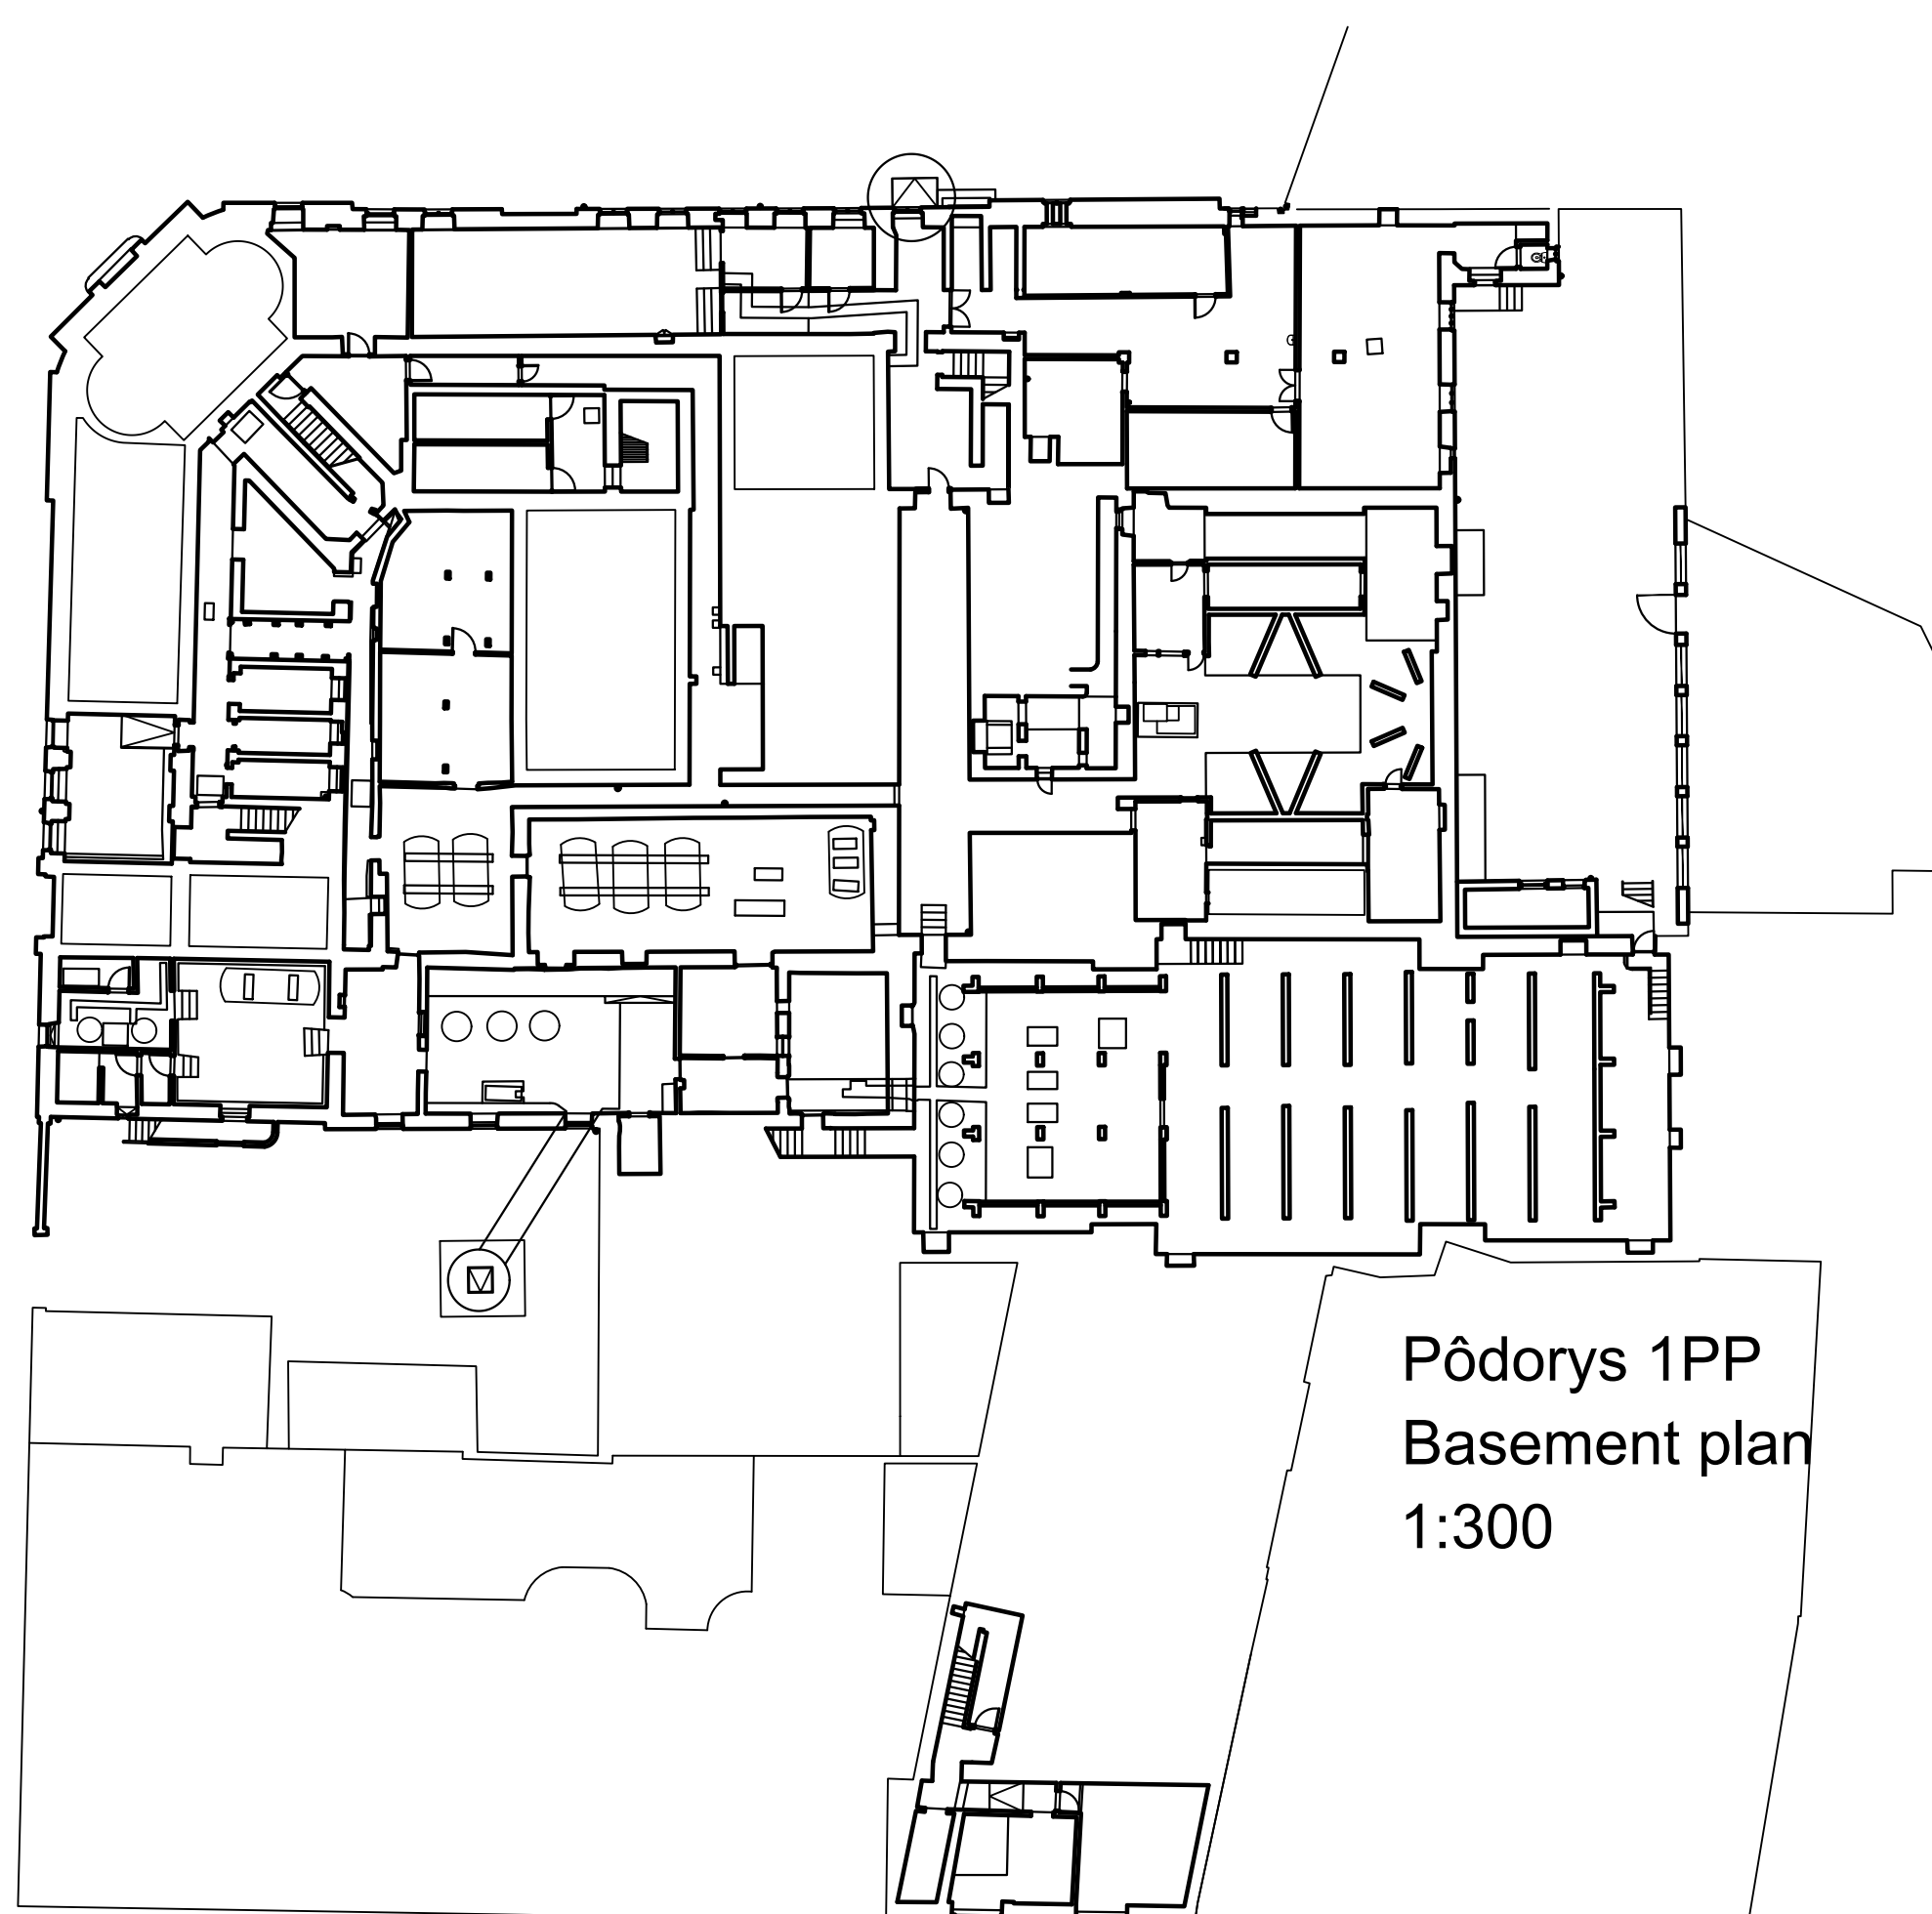
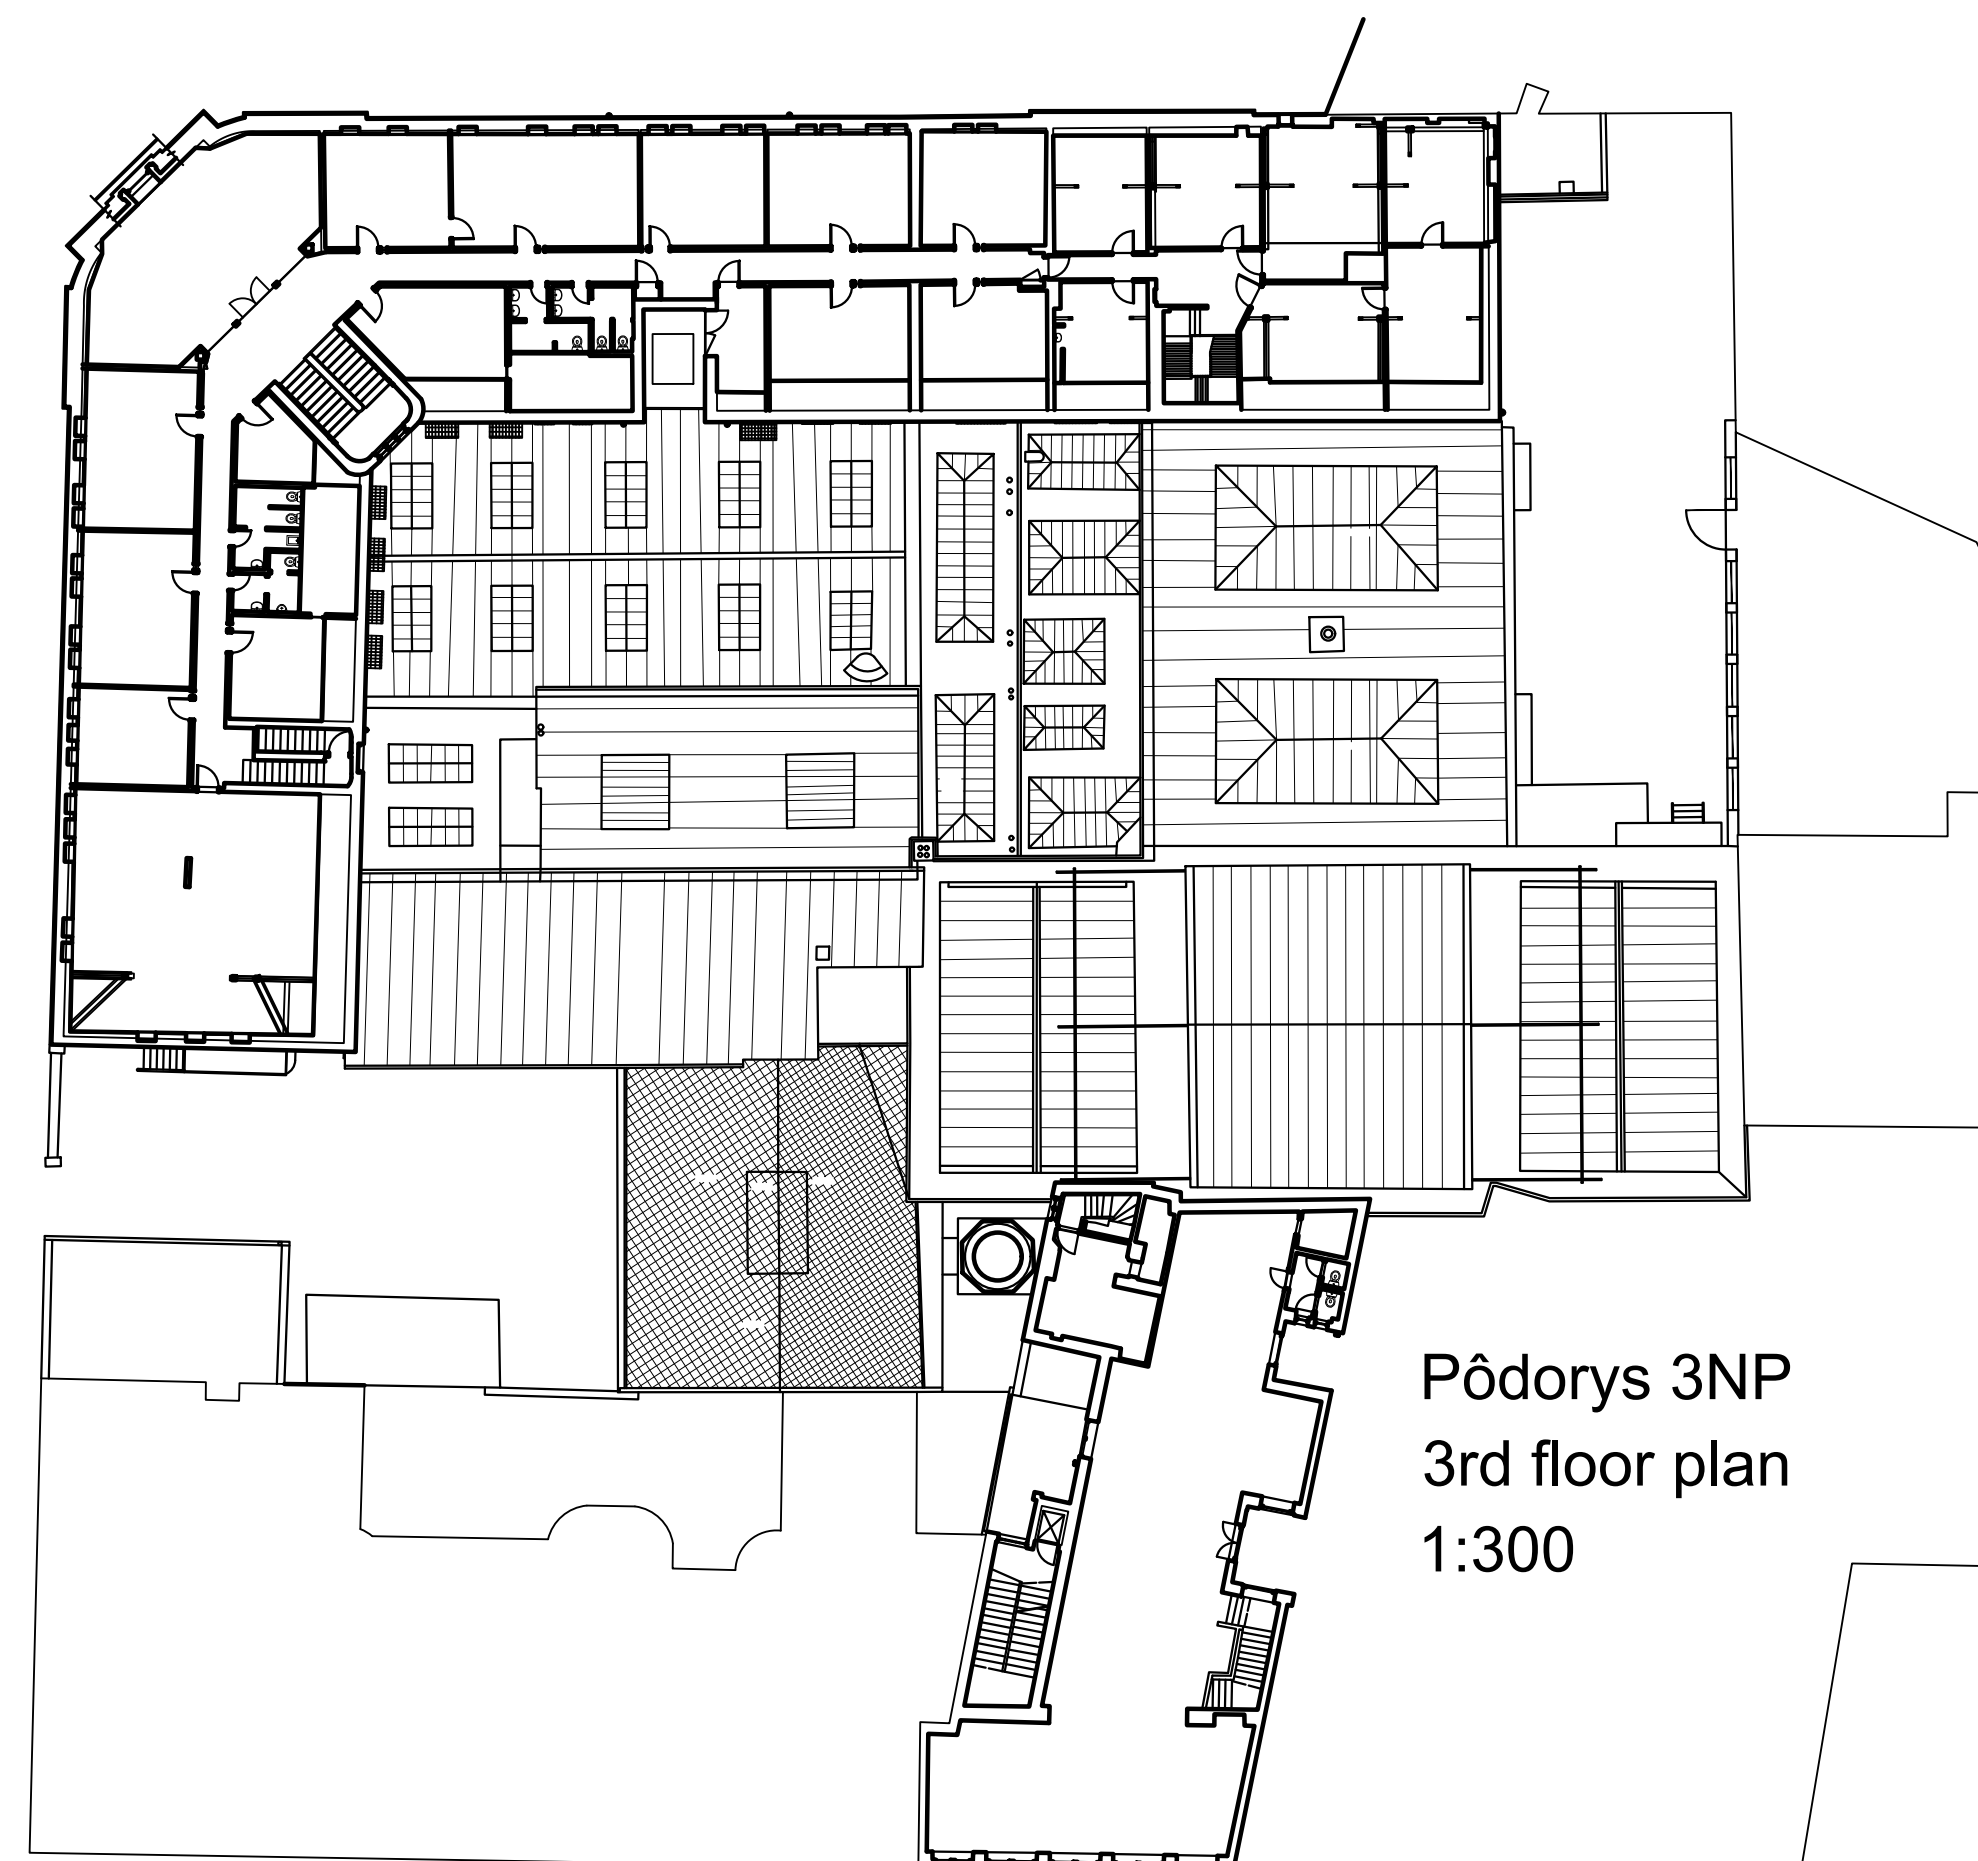
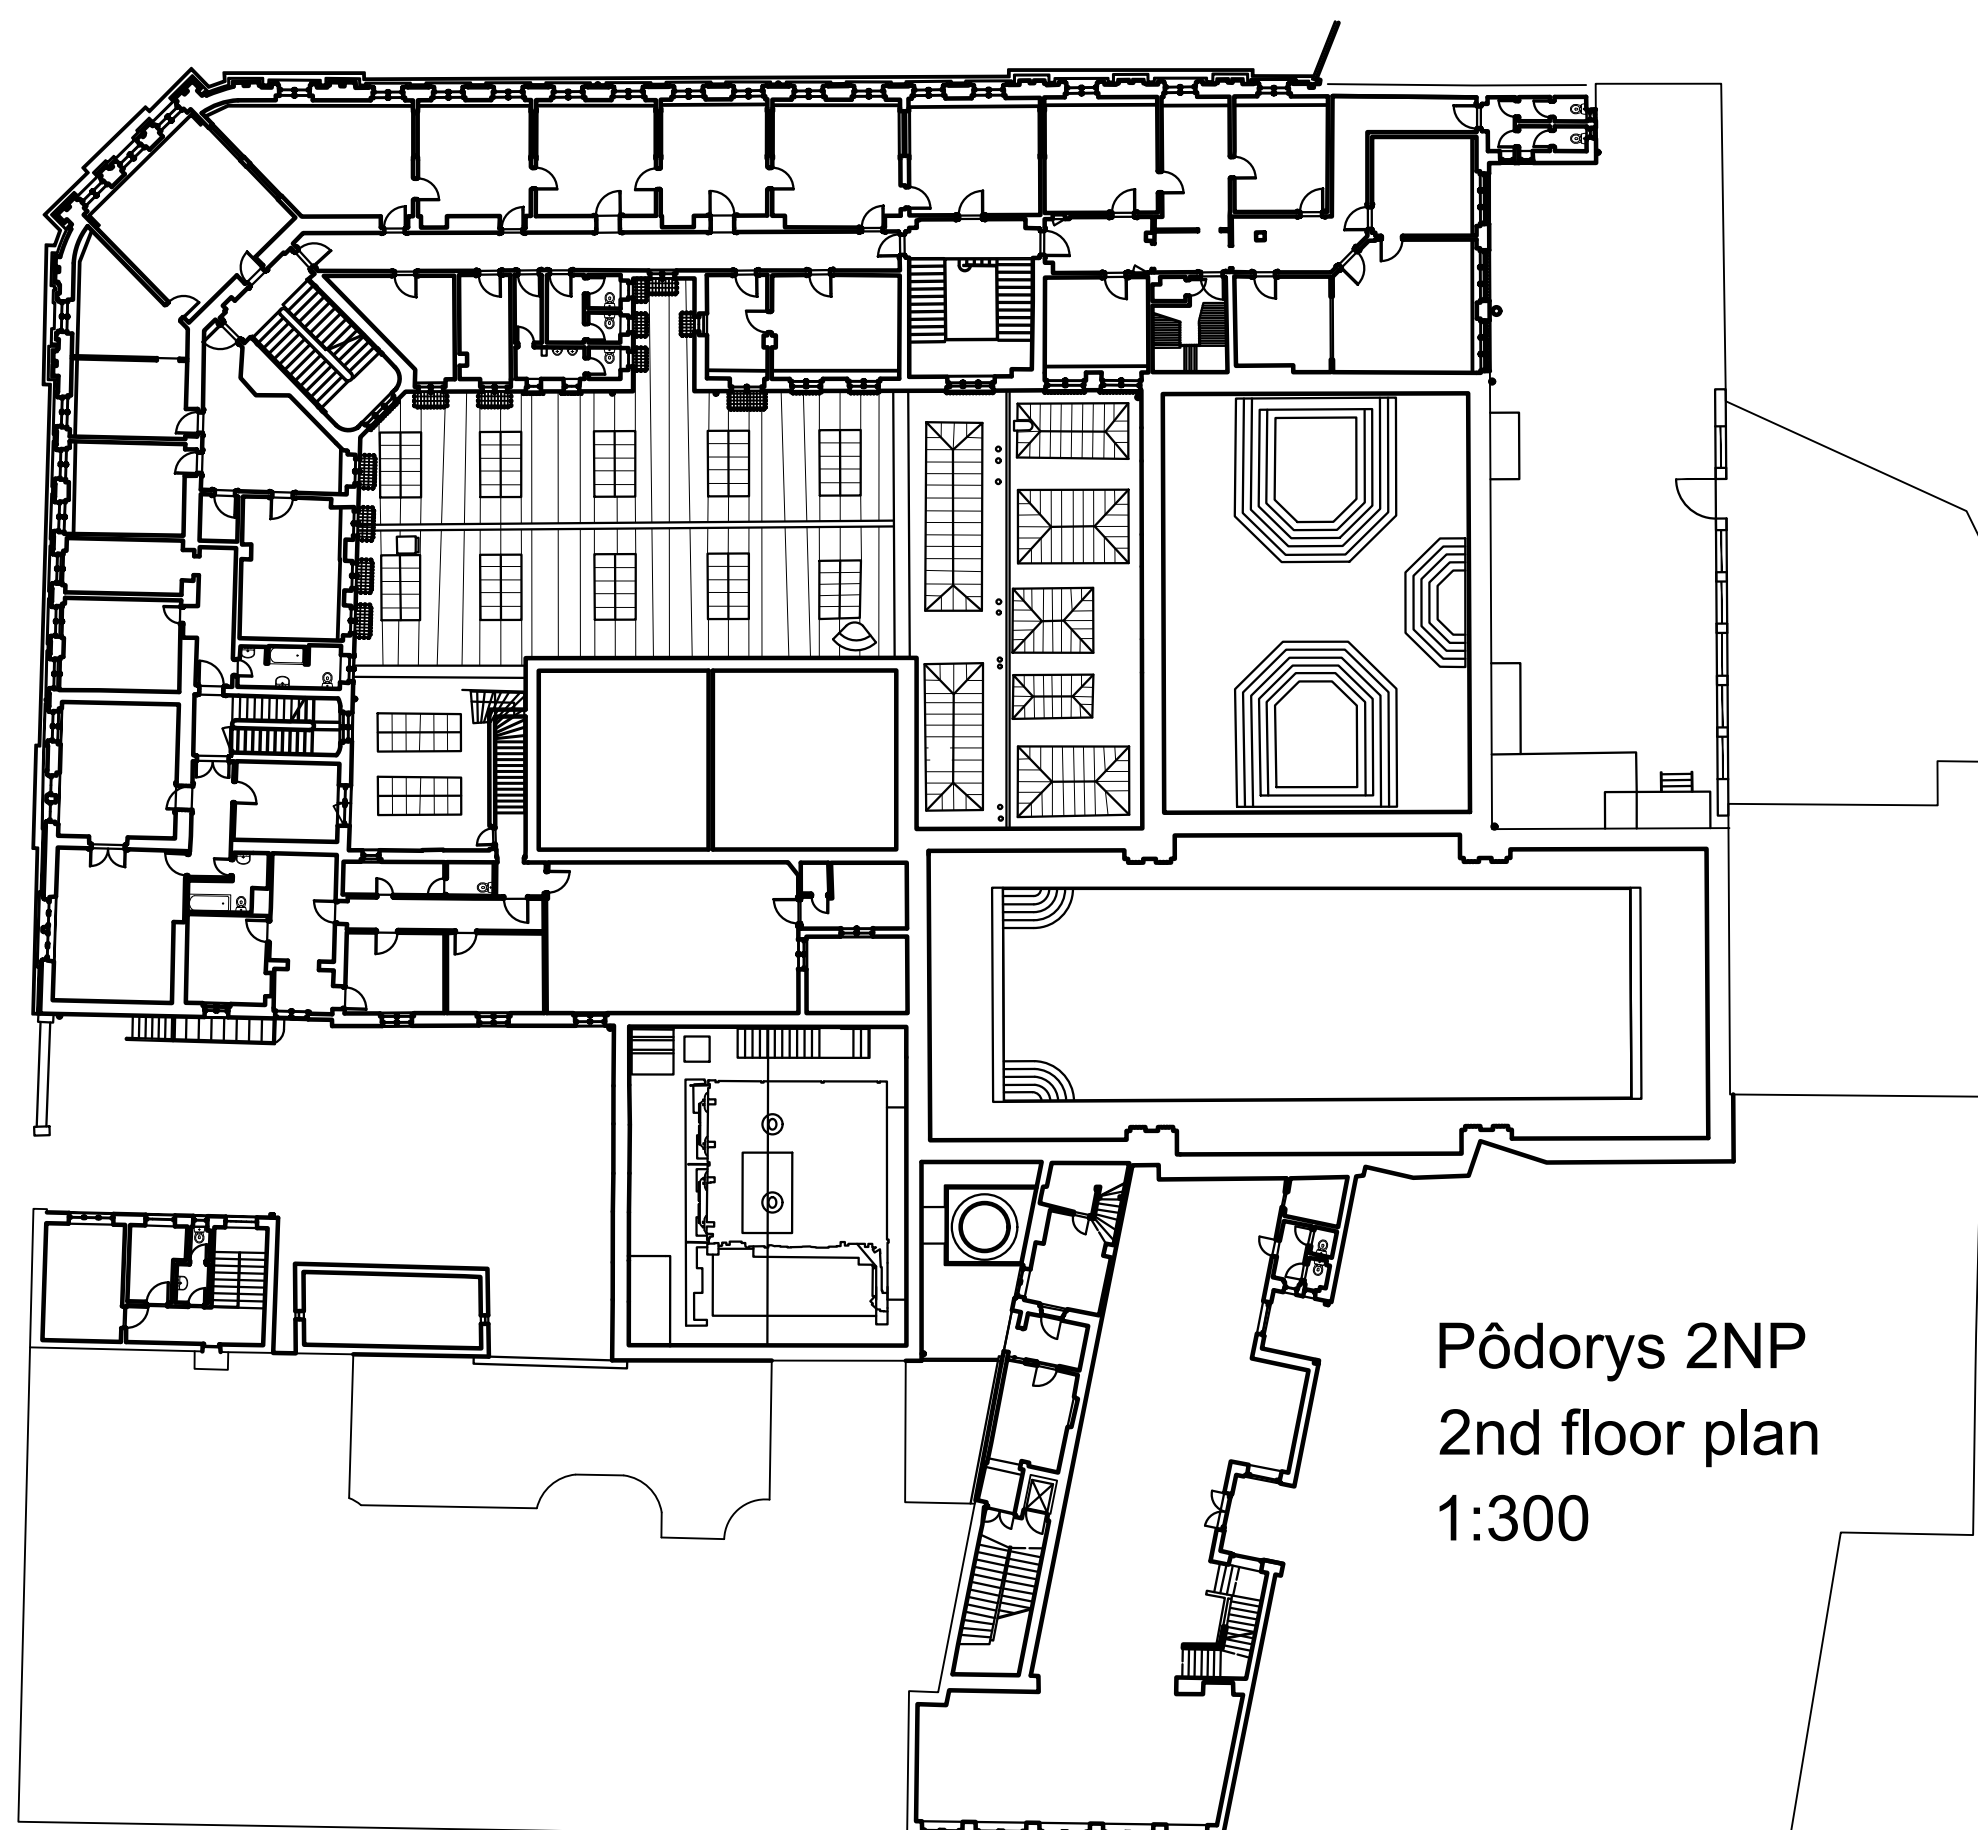
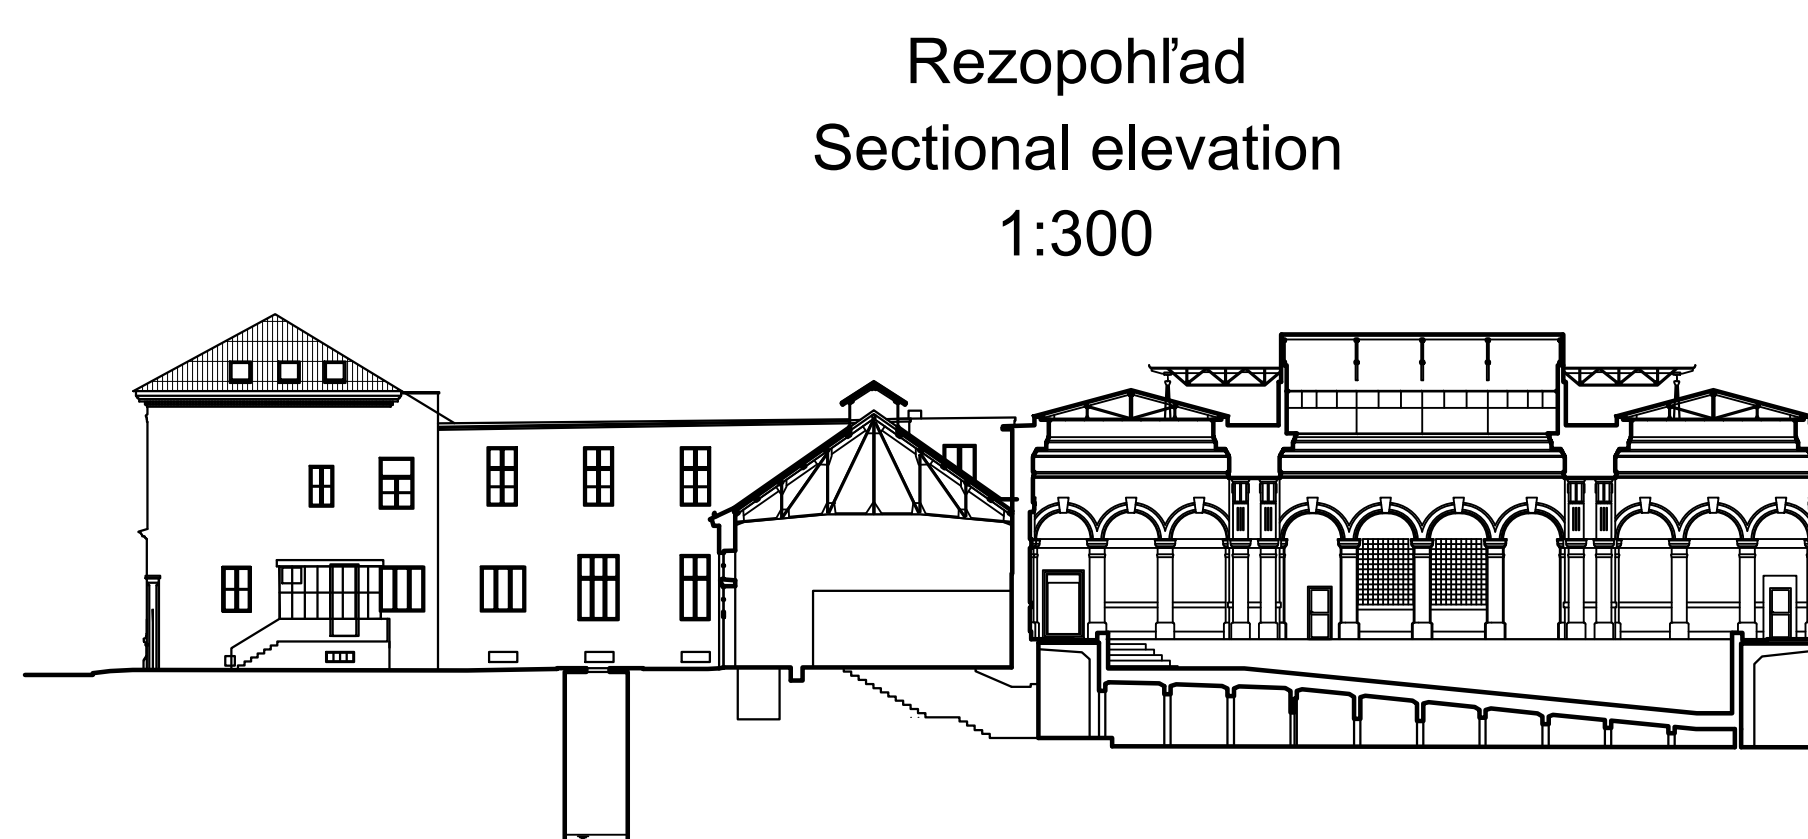
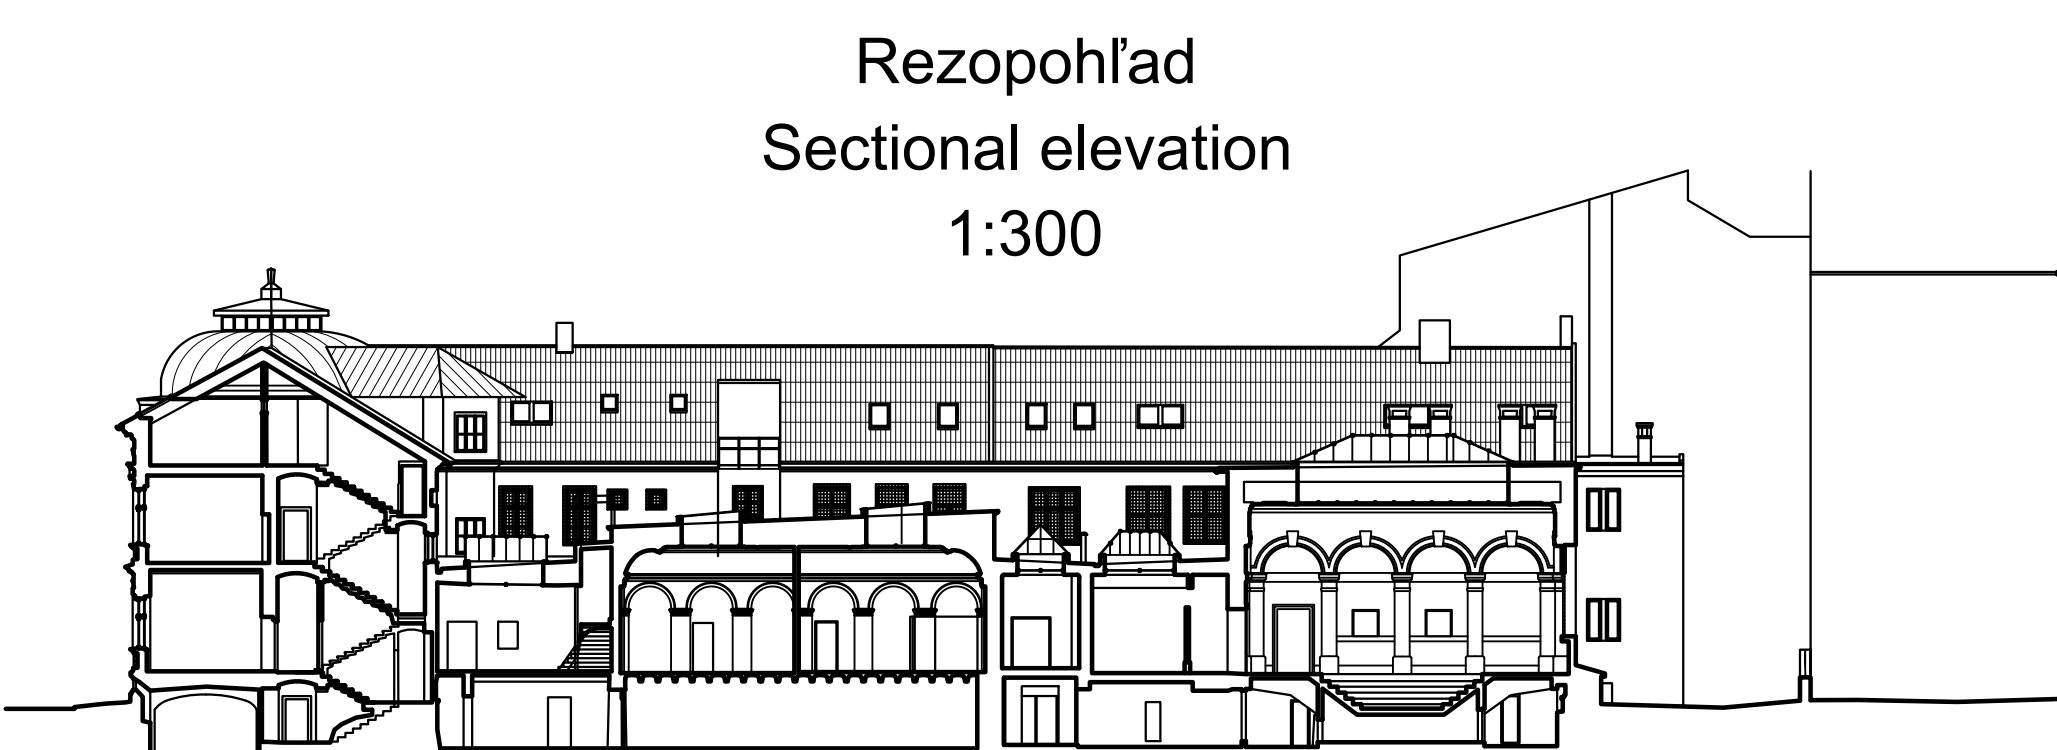
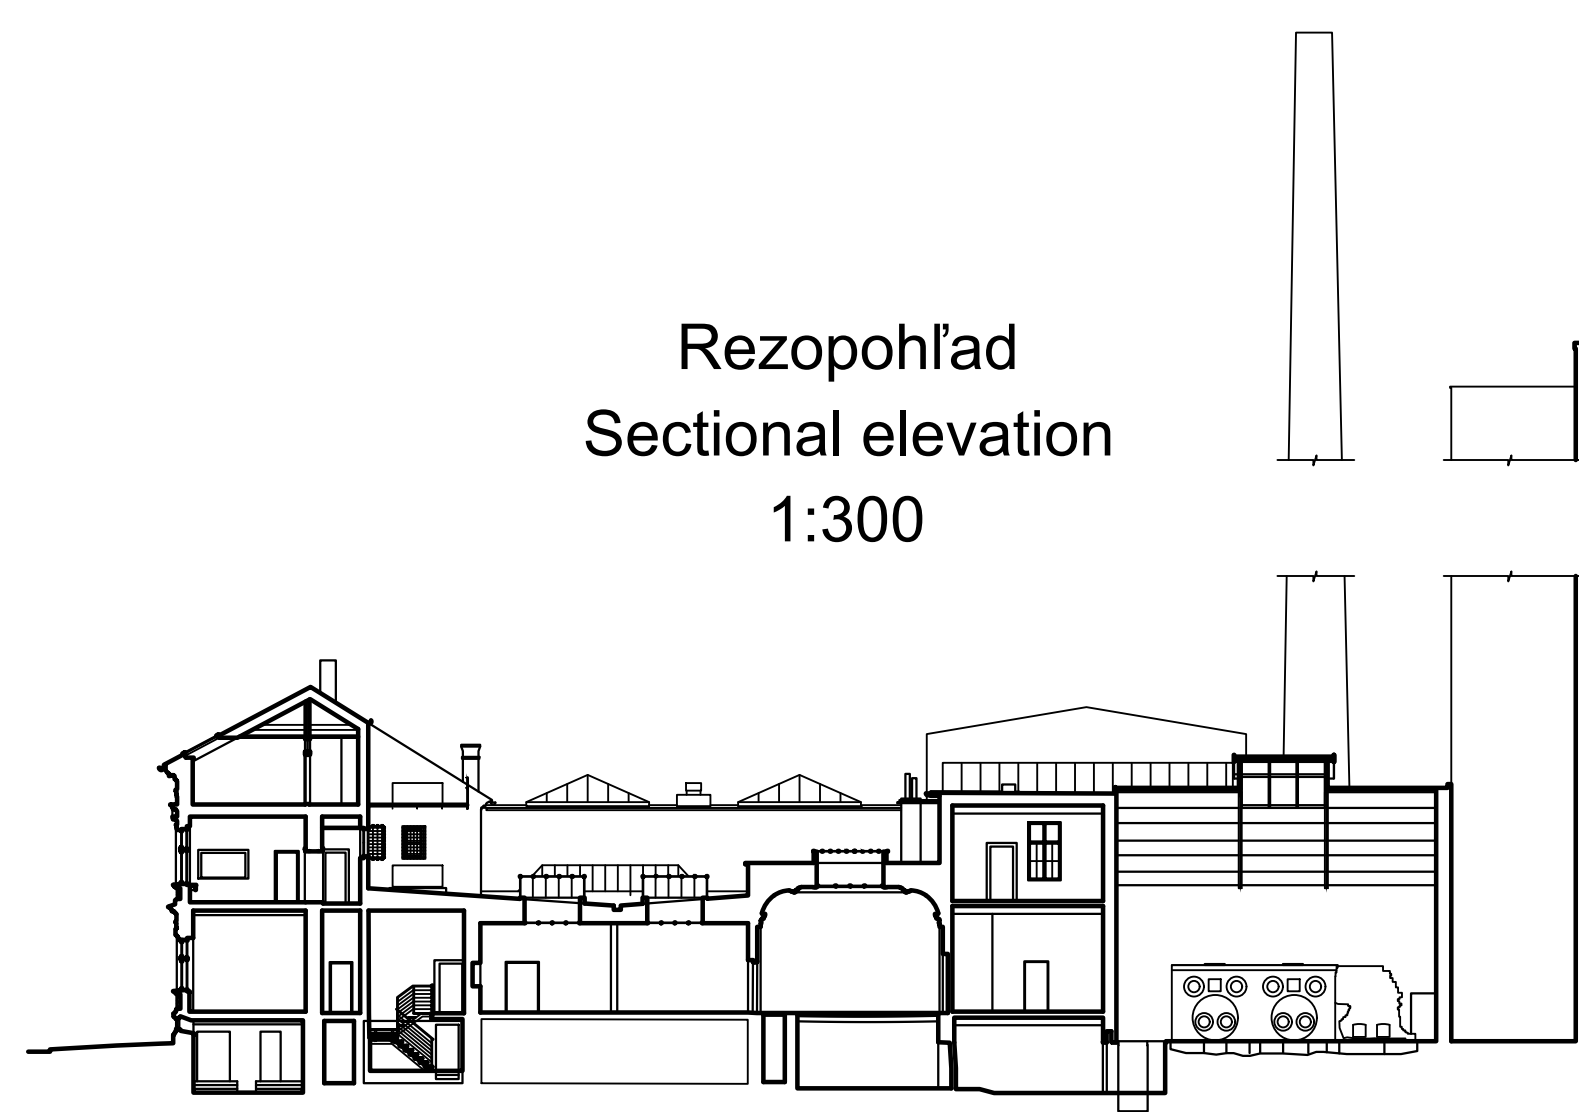
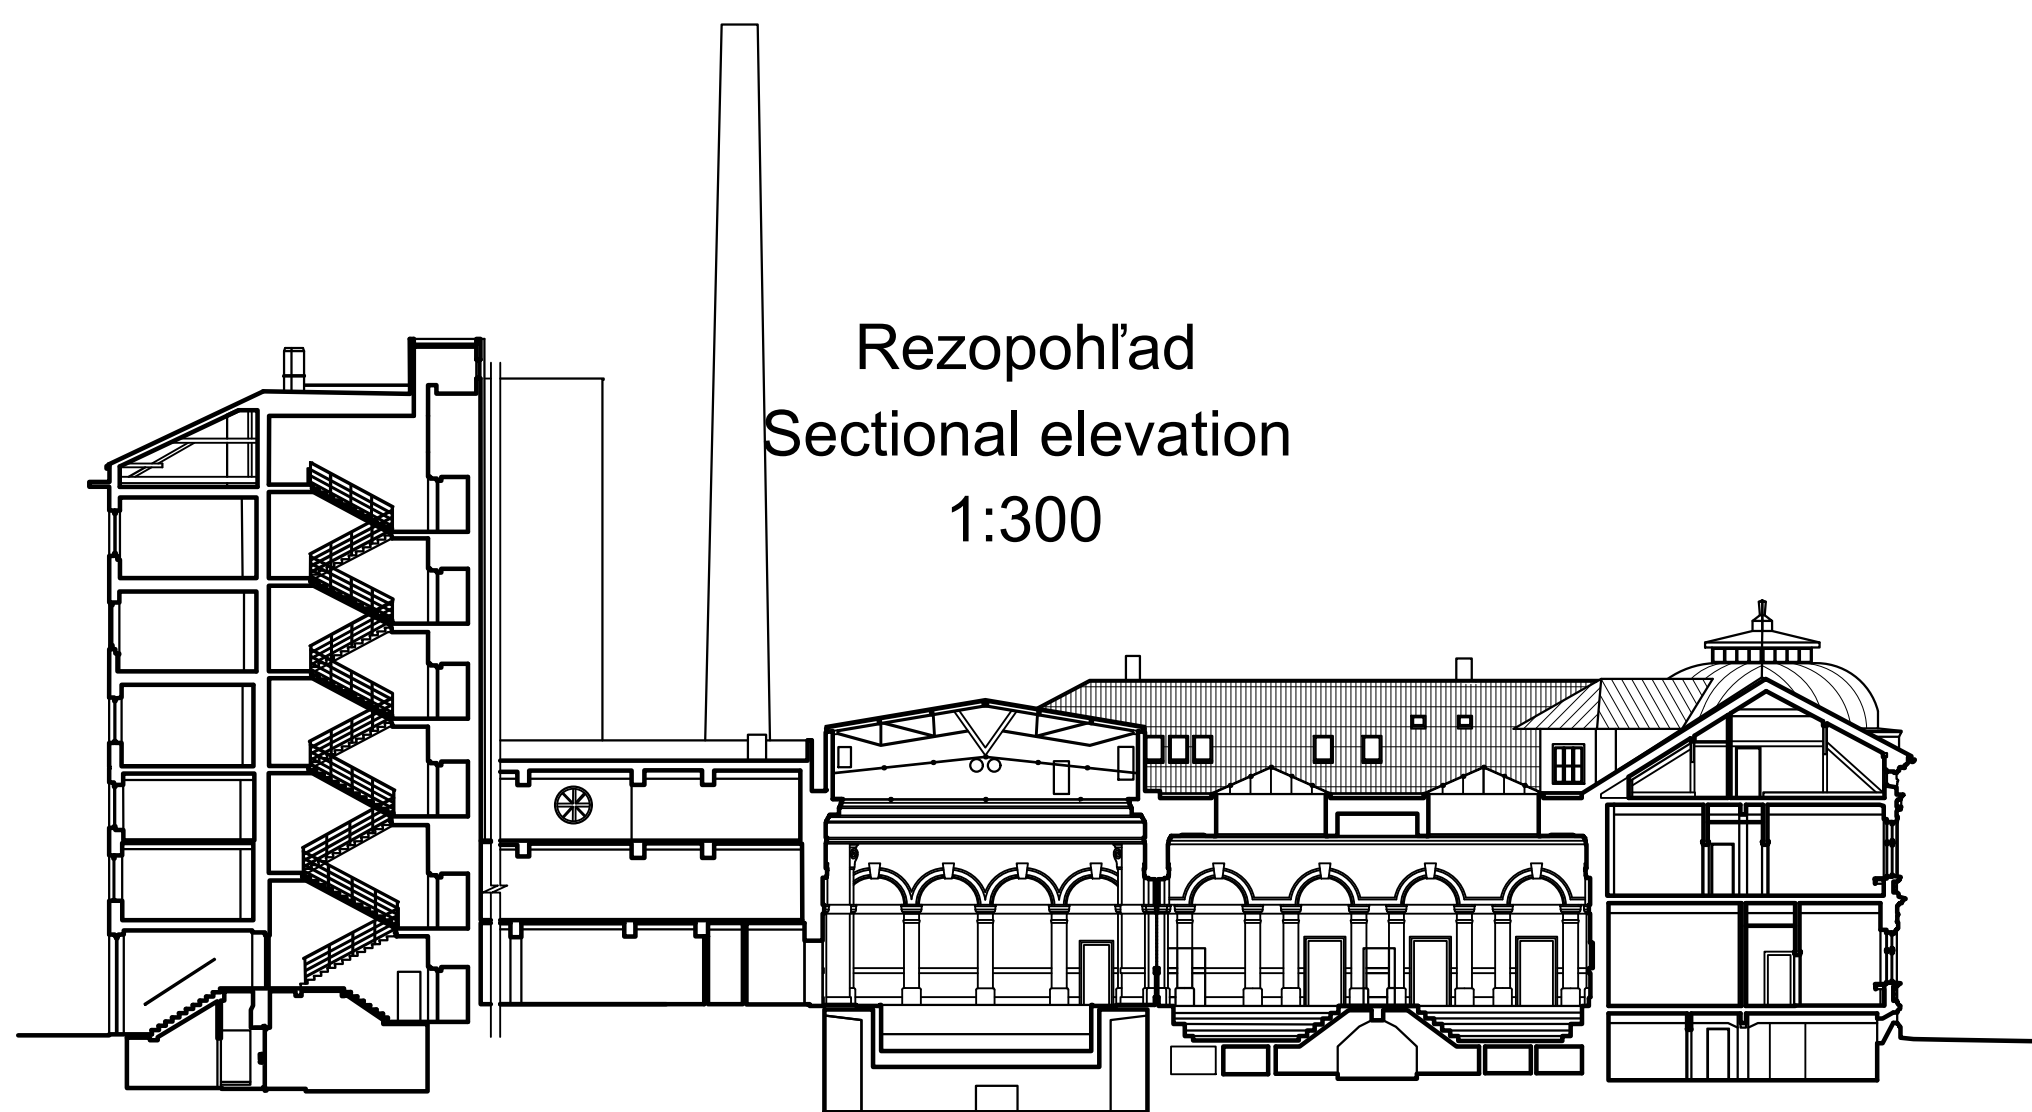
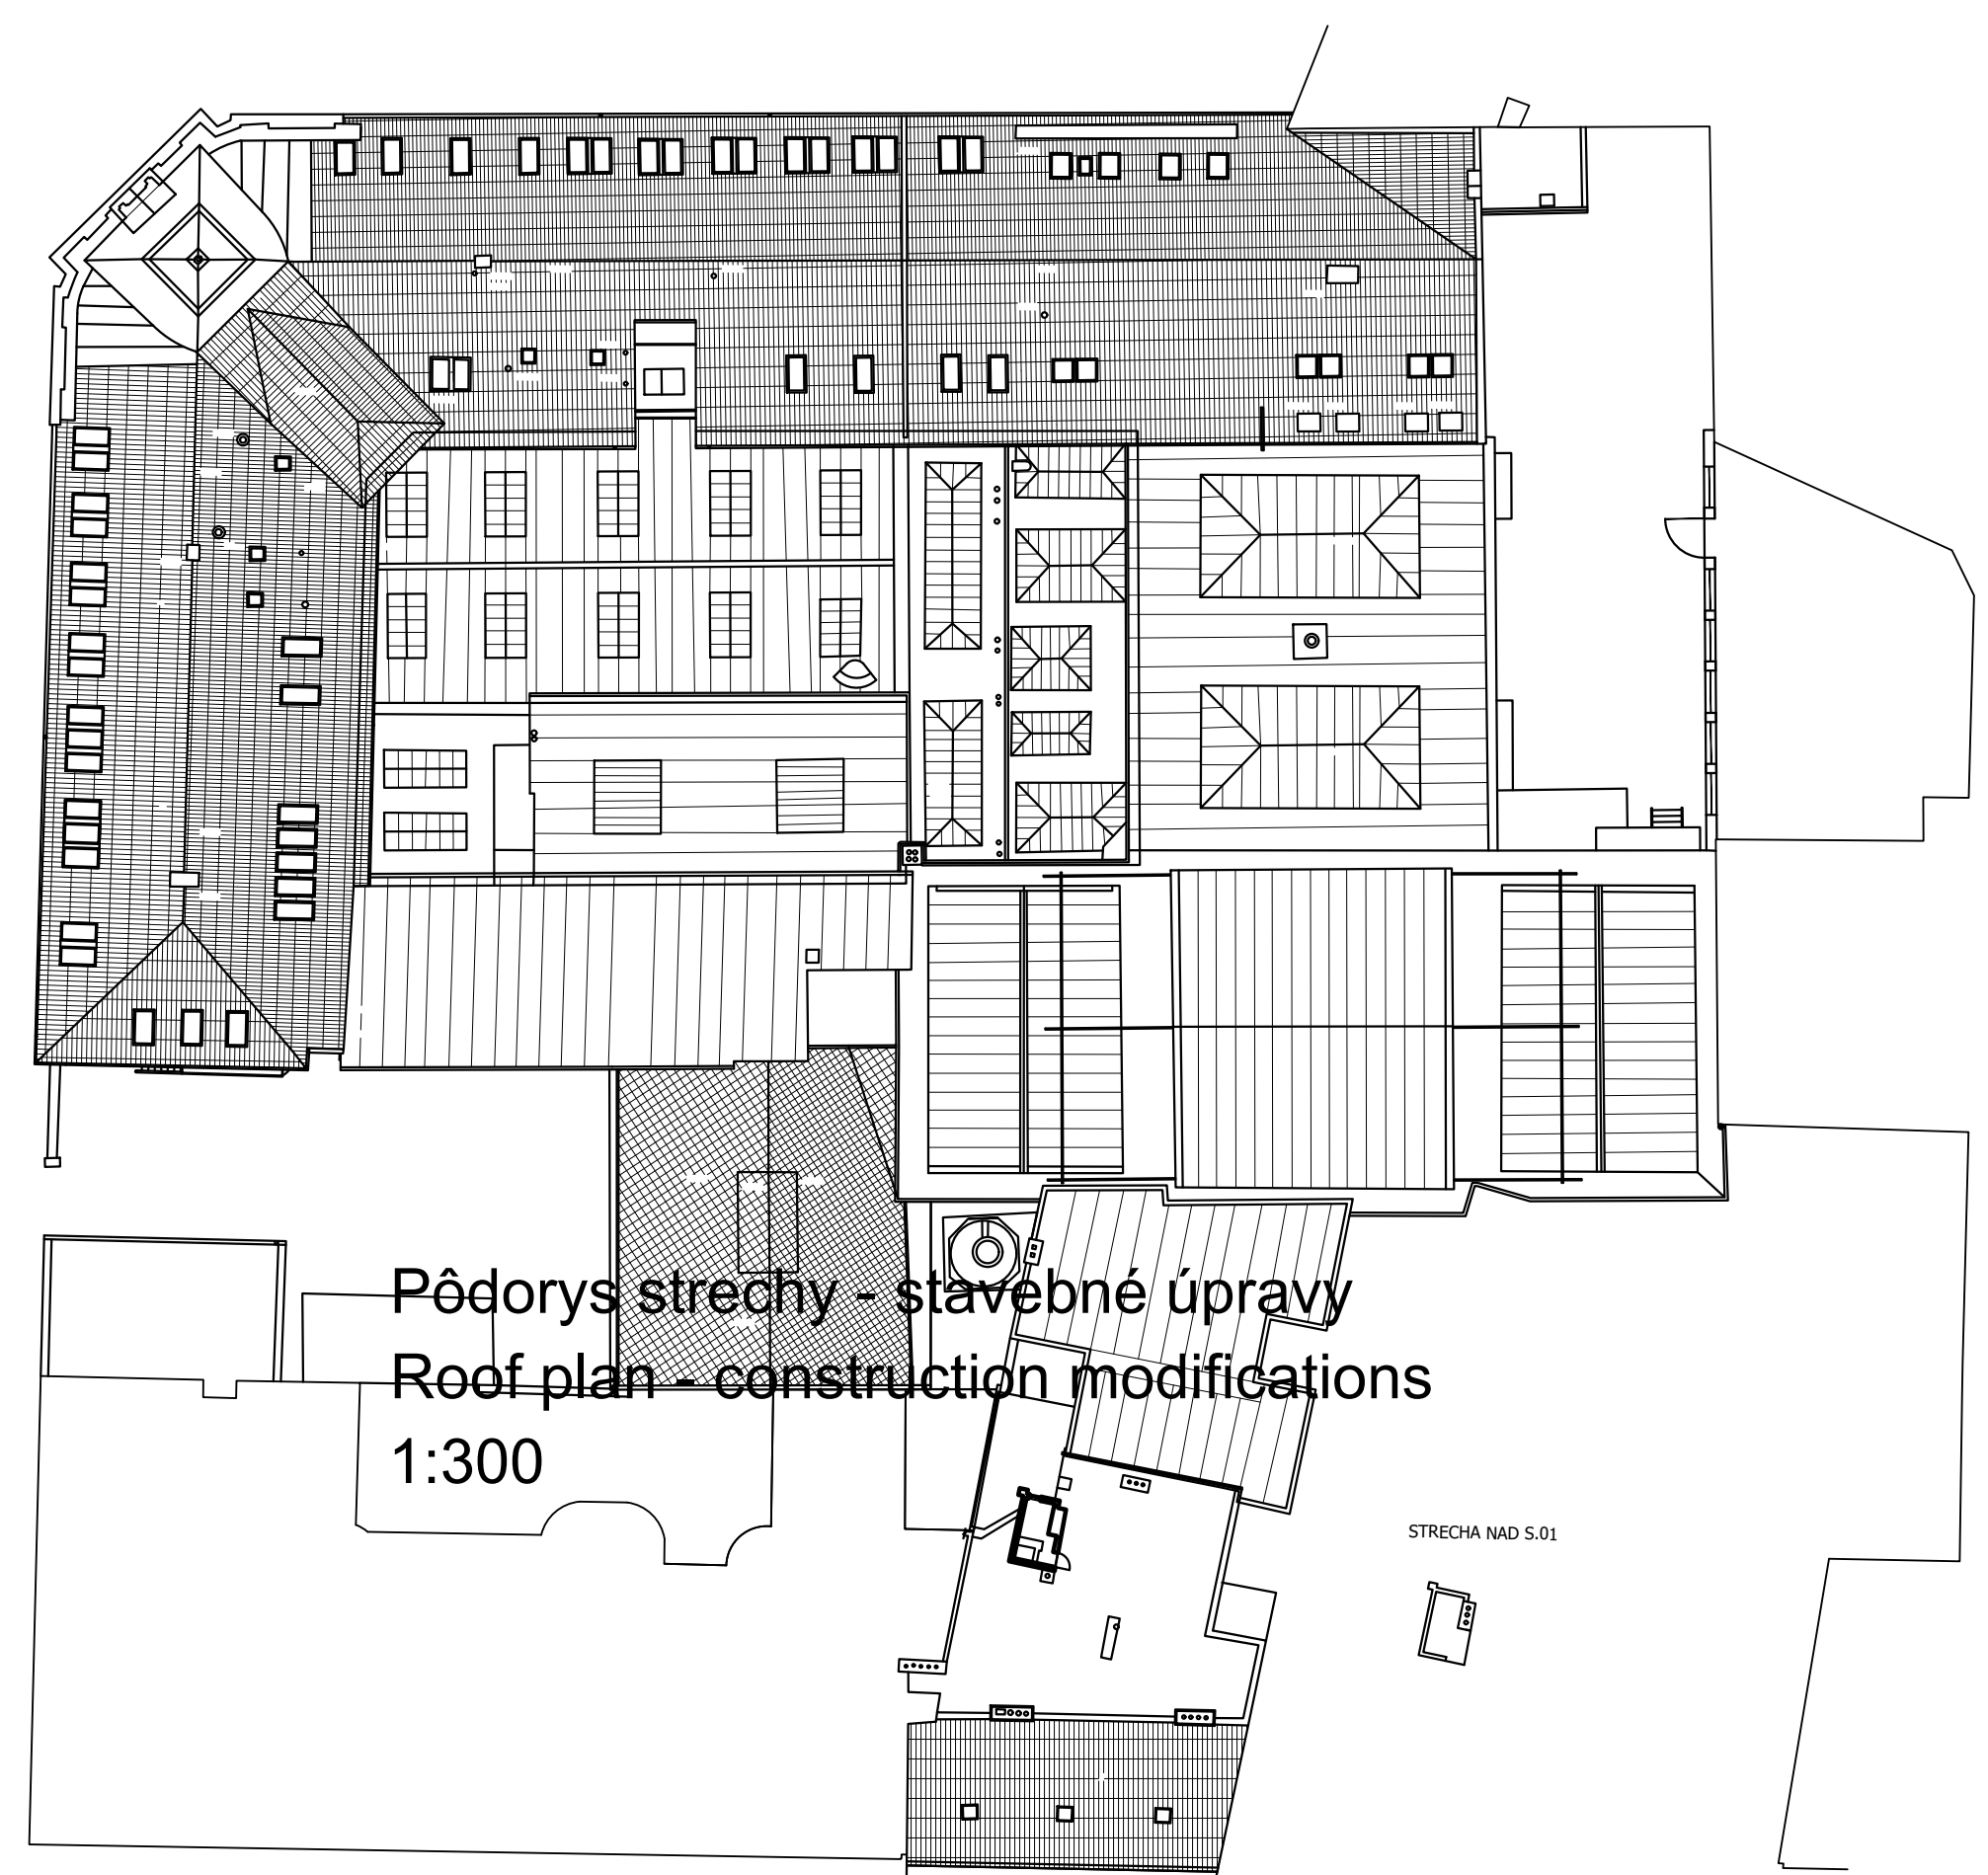
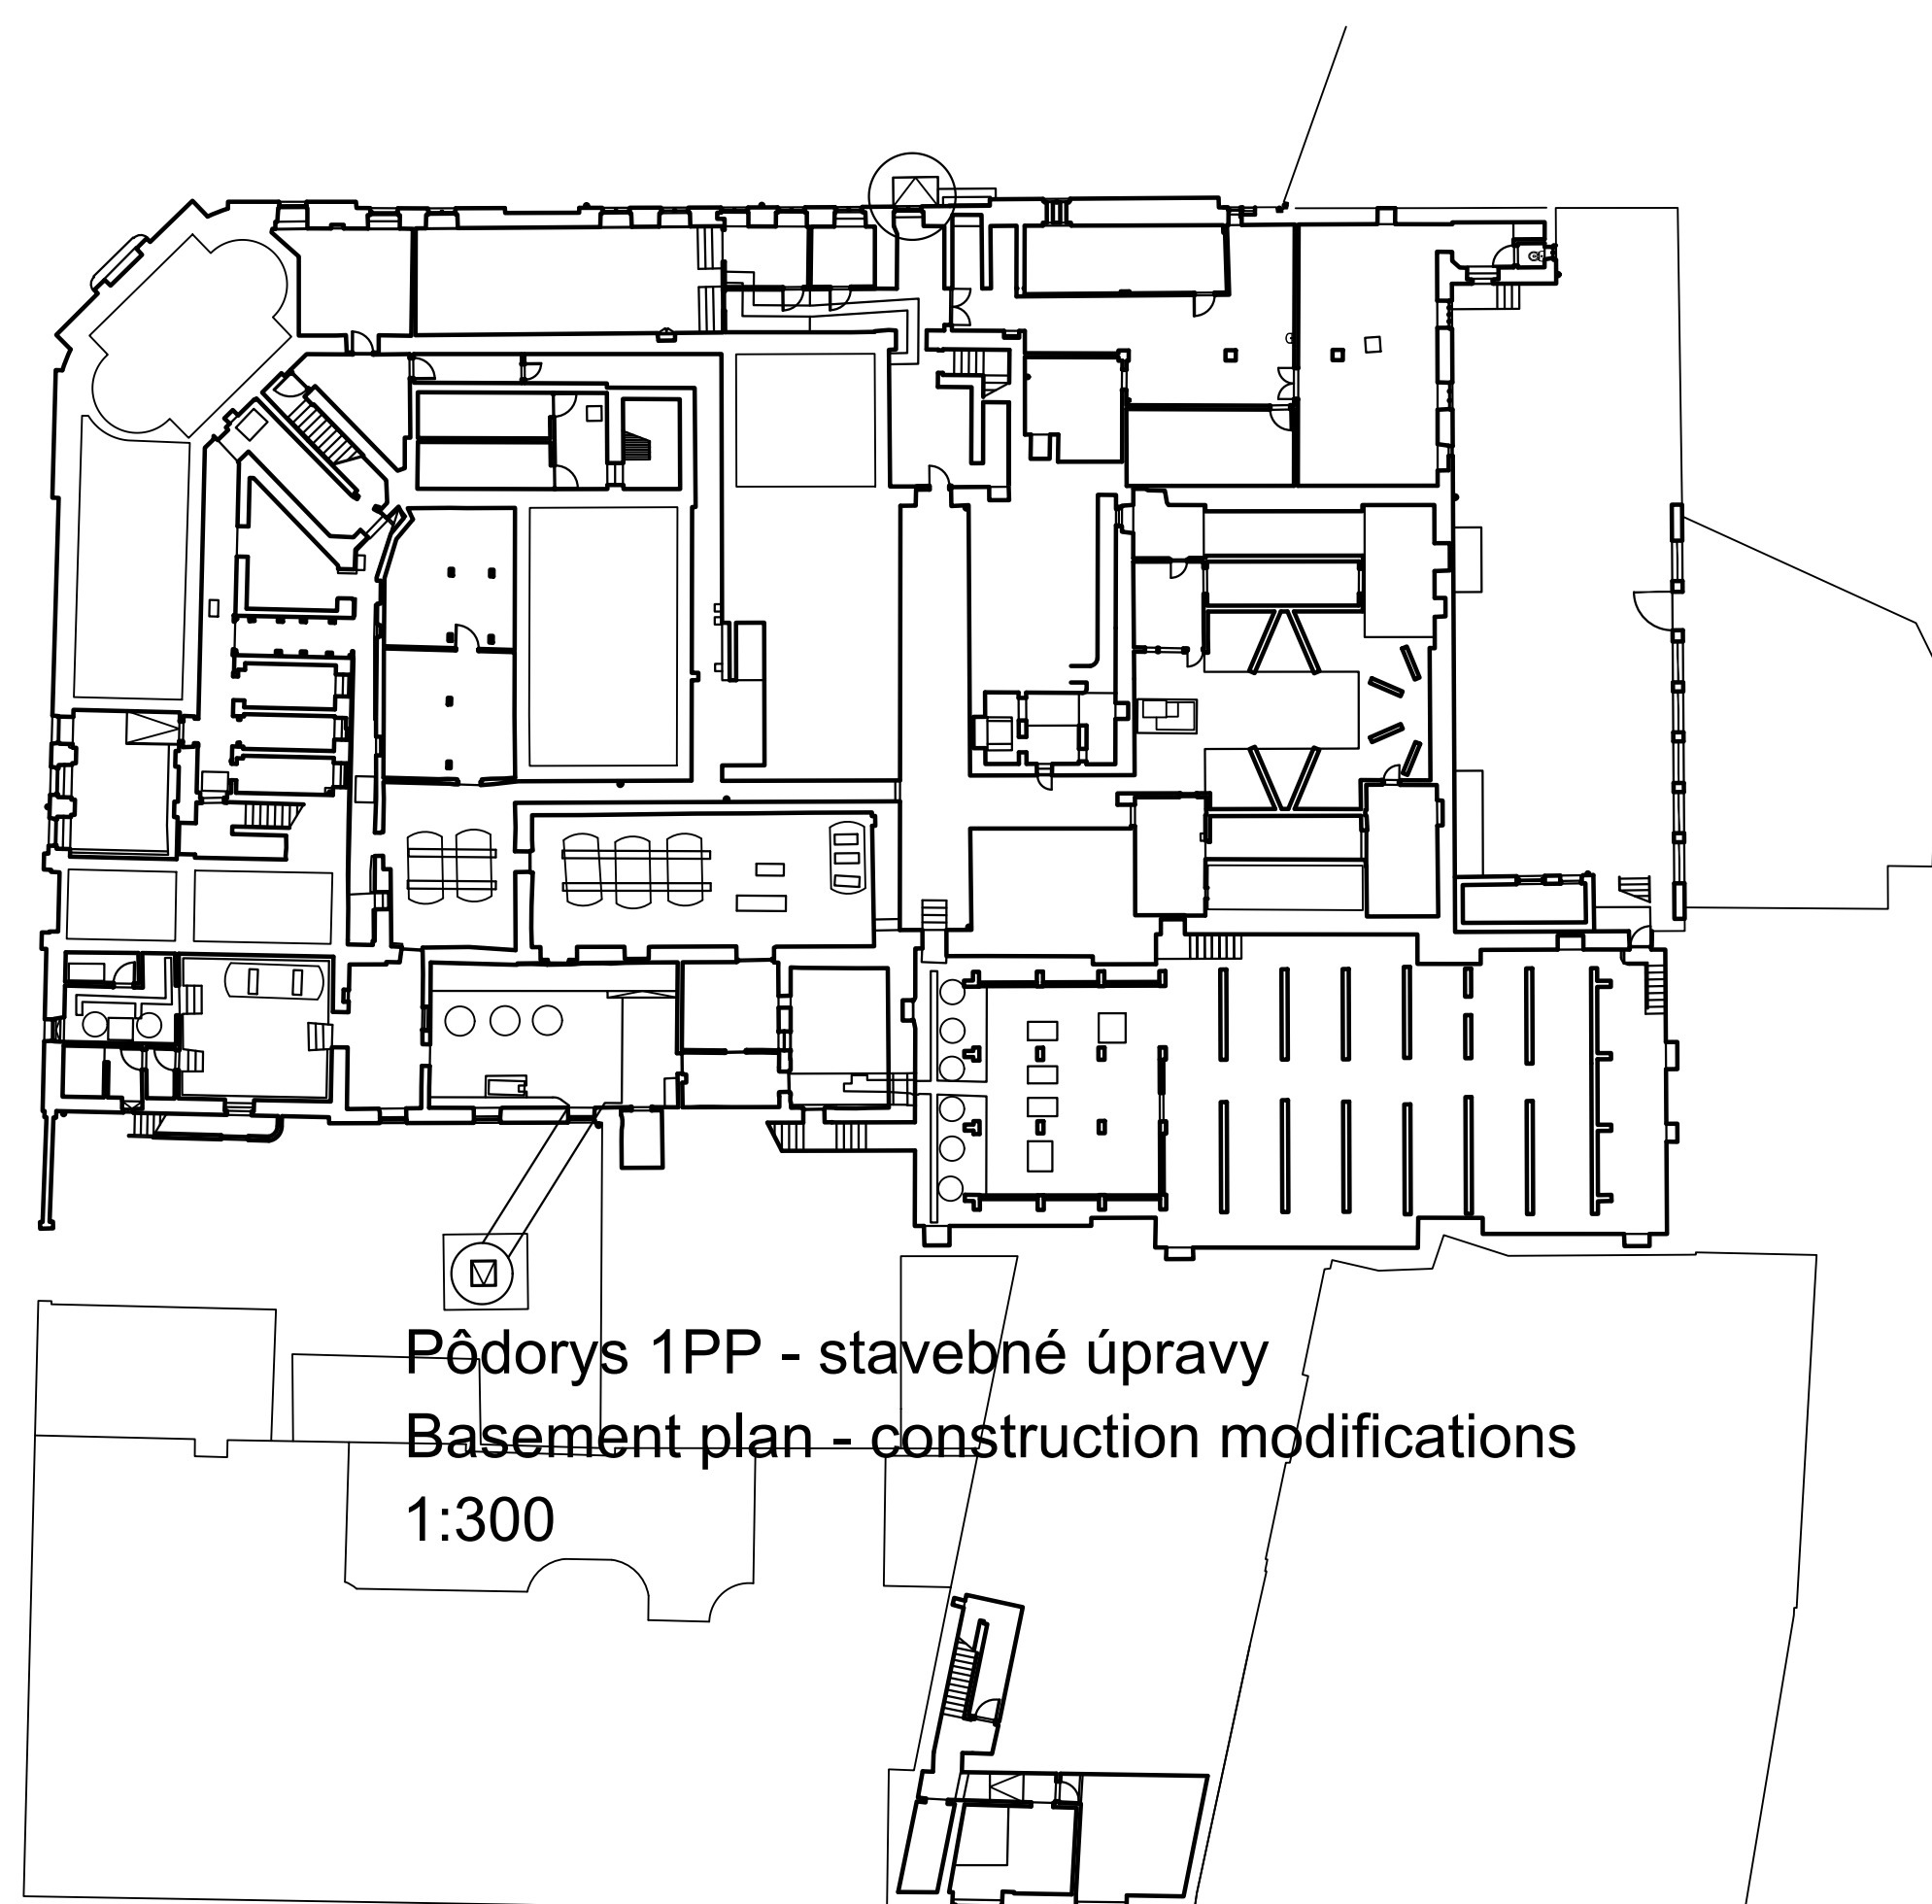
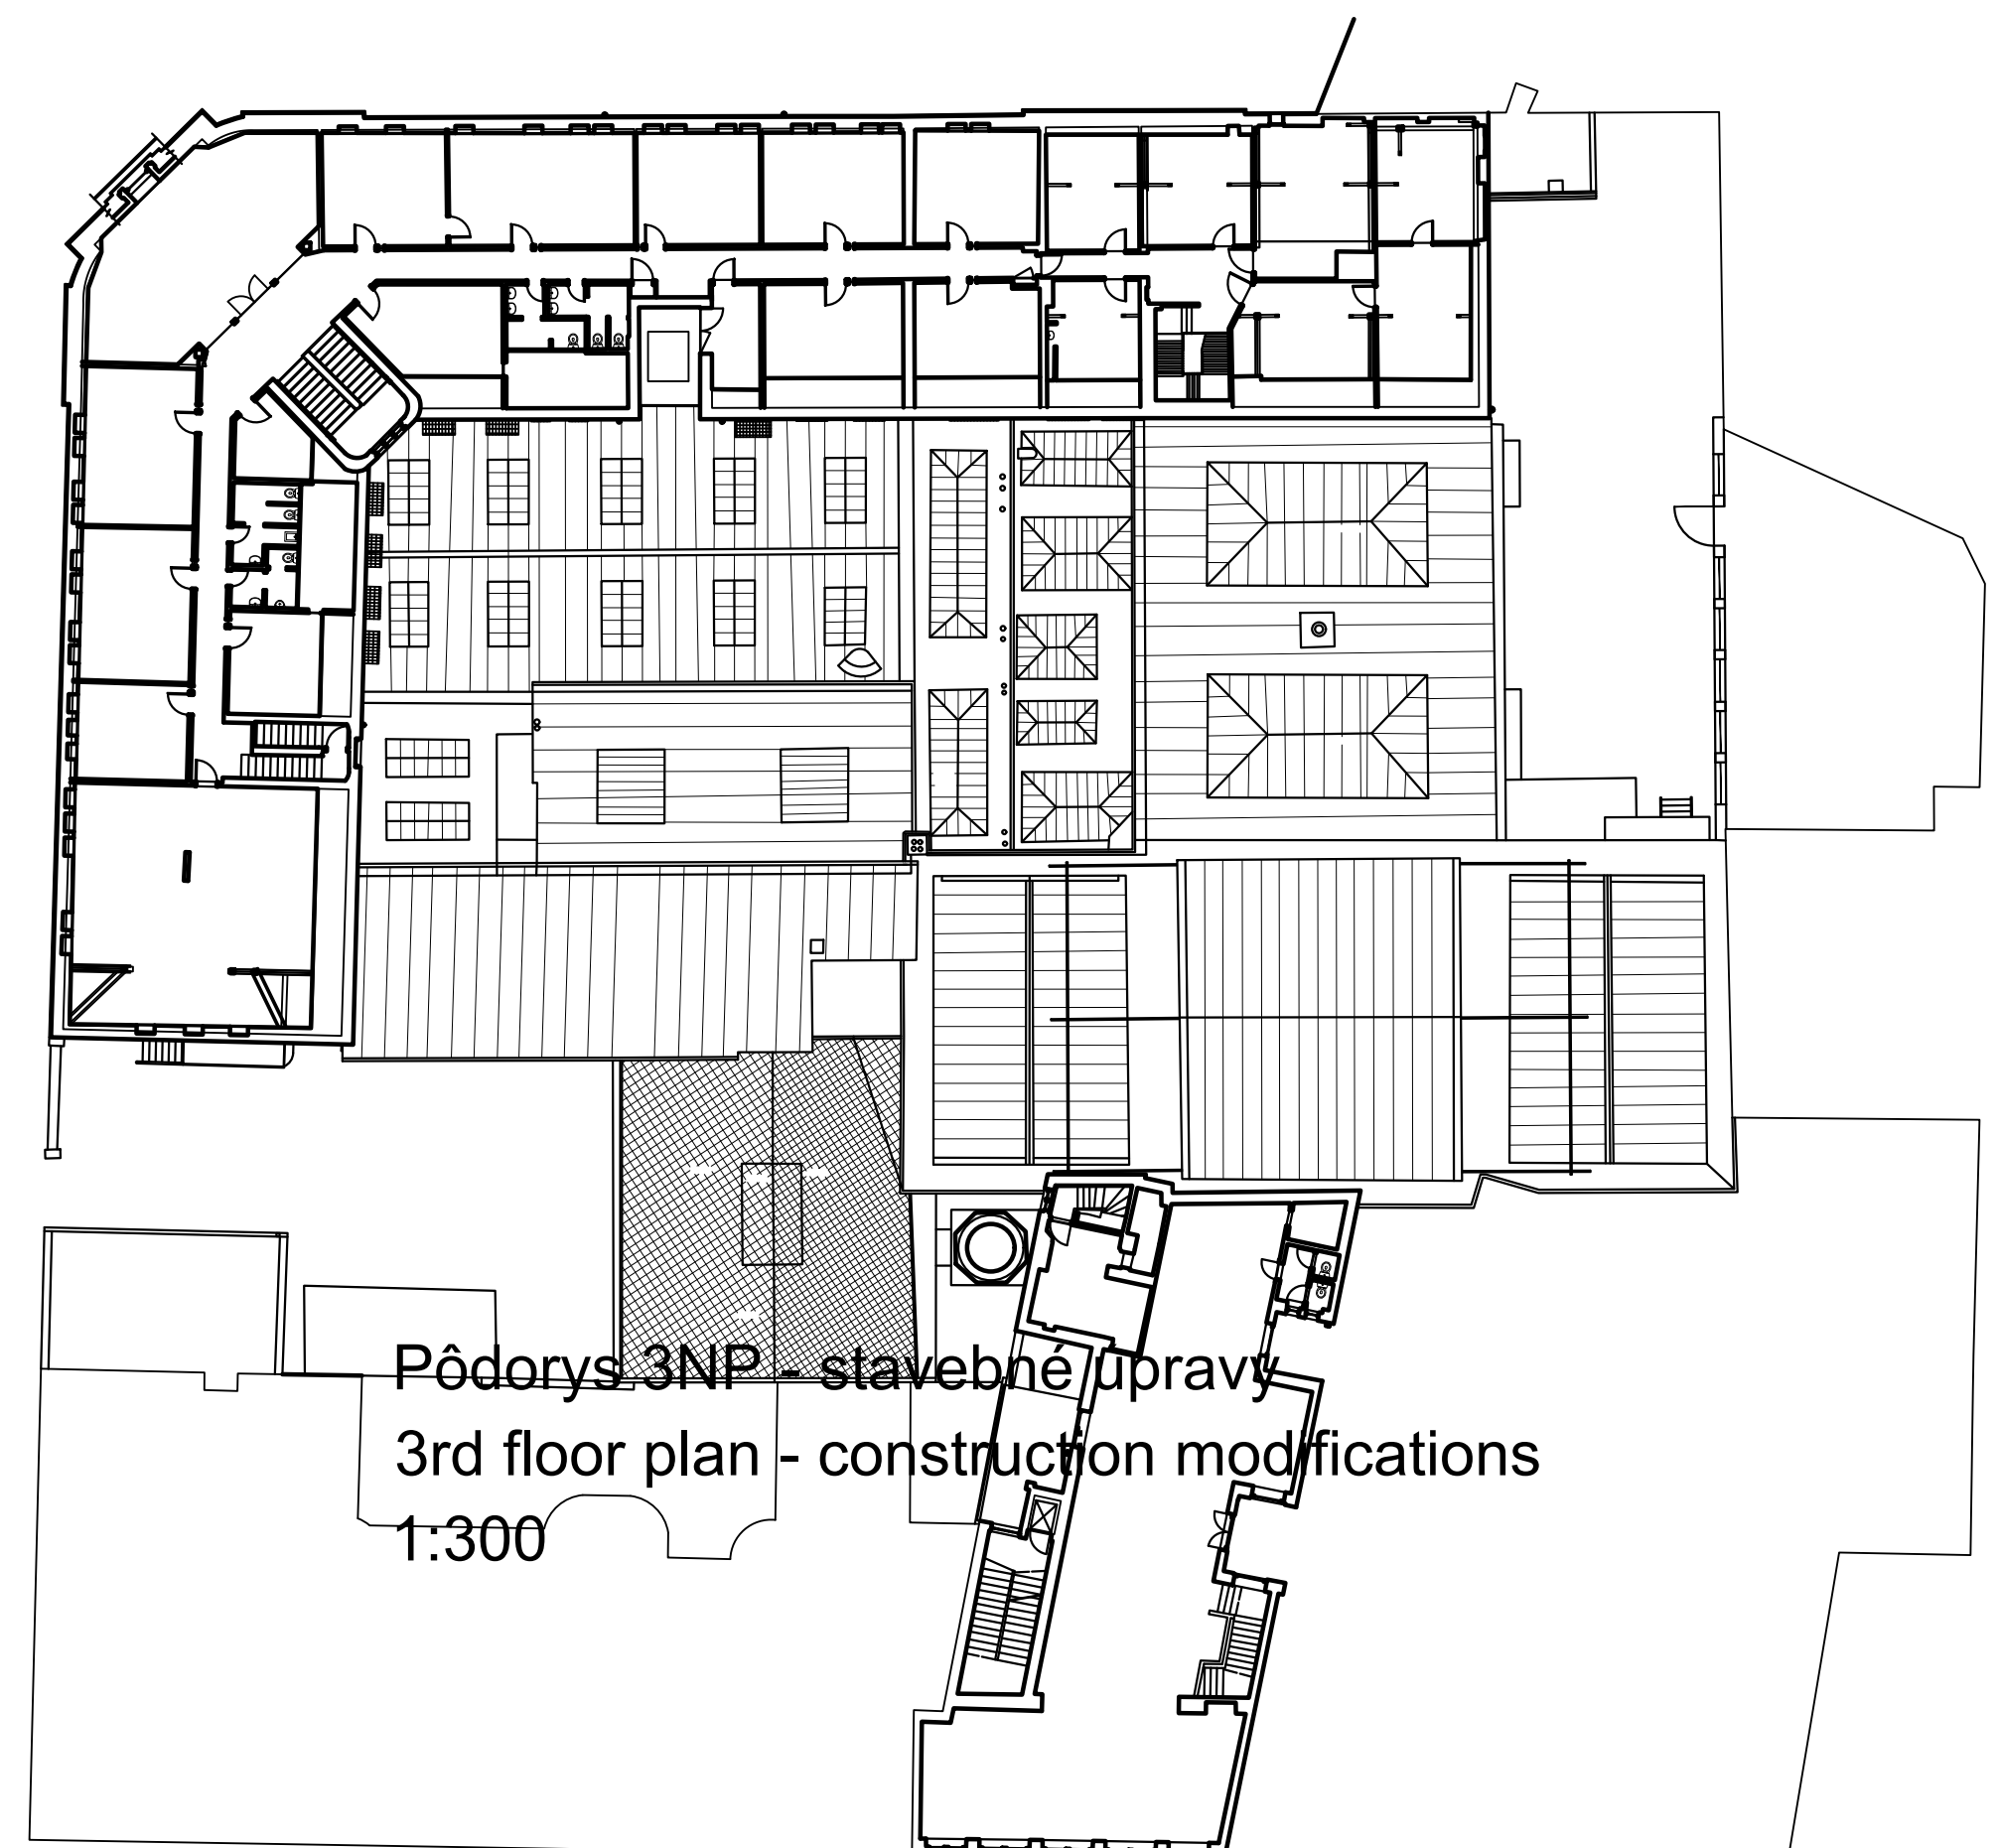


Situácia s 1NP
1st Floor plan / site plan
M 1:300

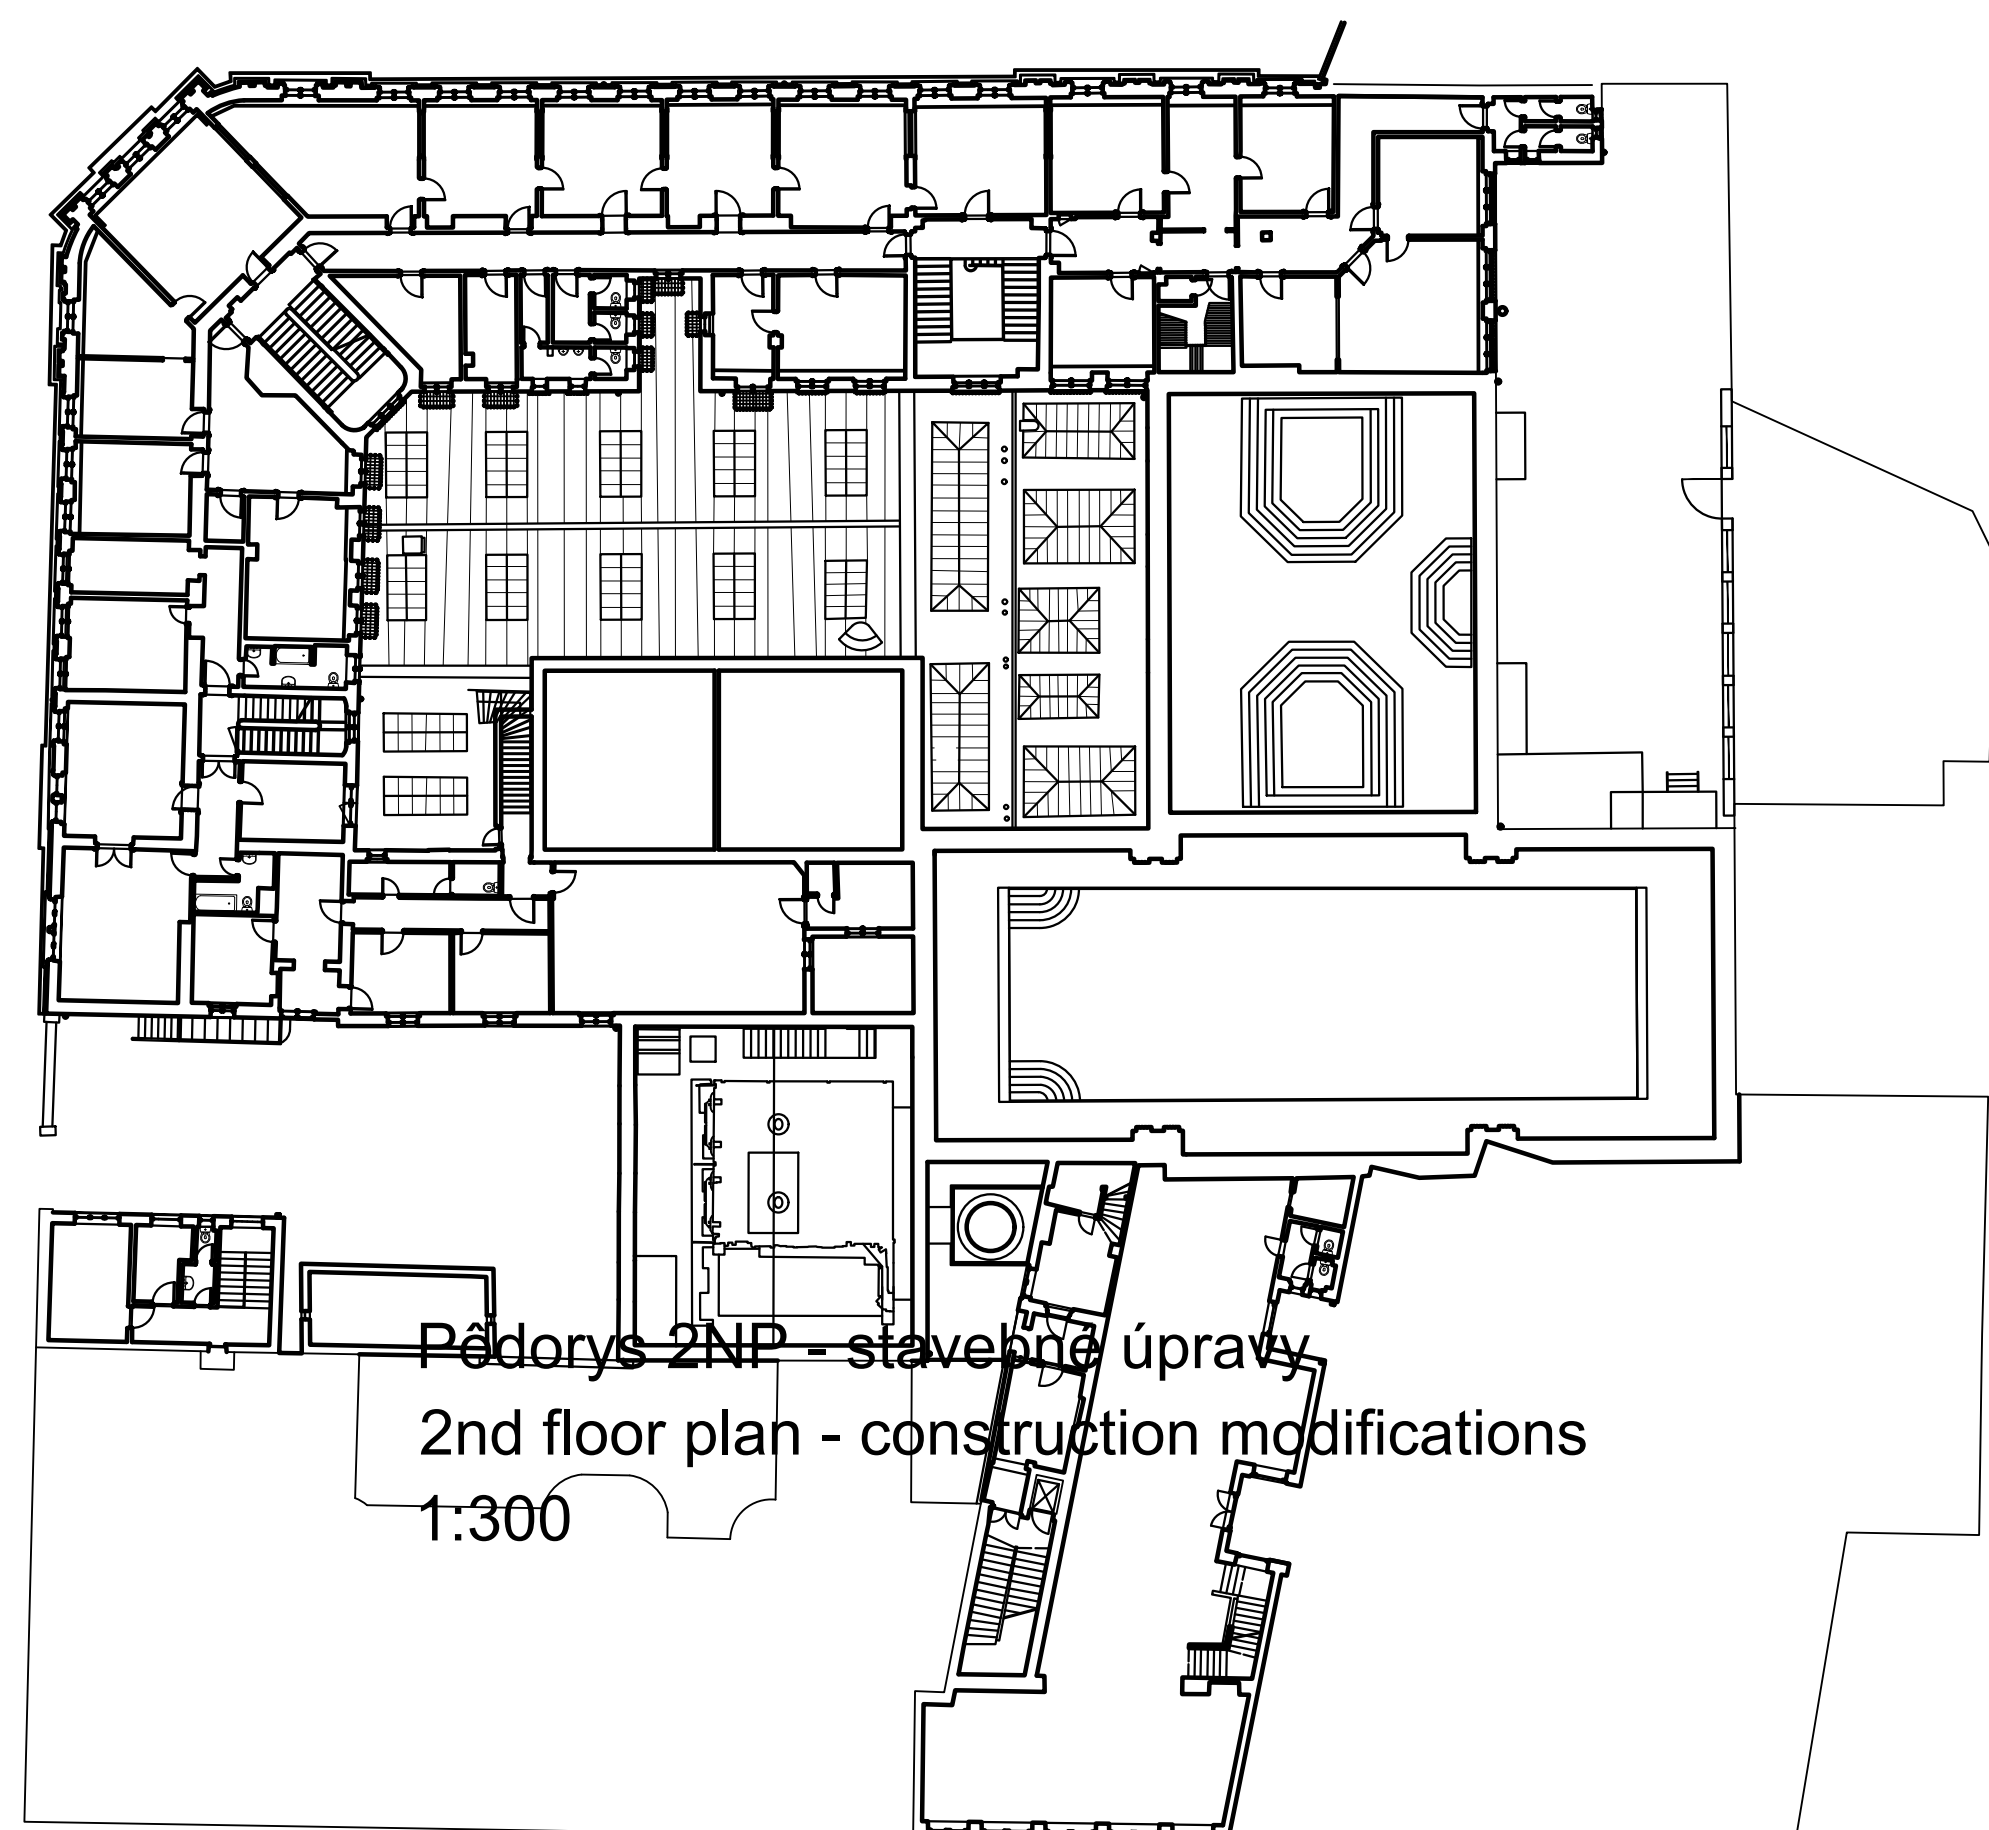

d'alšia prezentácia rozmiestnená podľa uváženia
other design presentation deployed at discretion

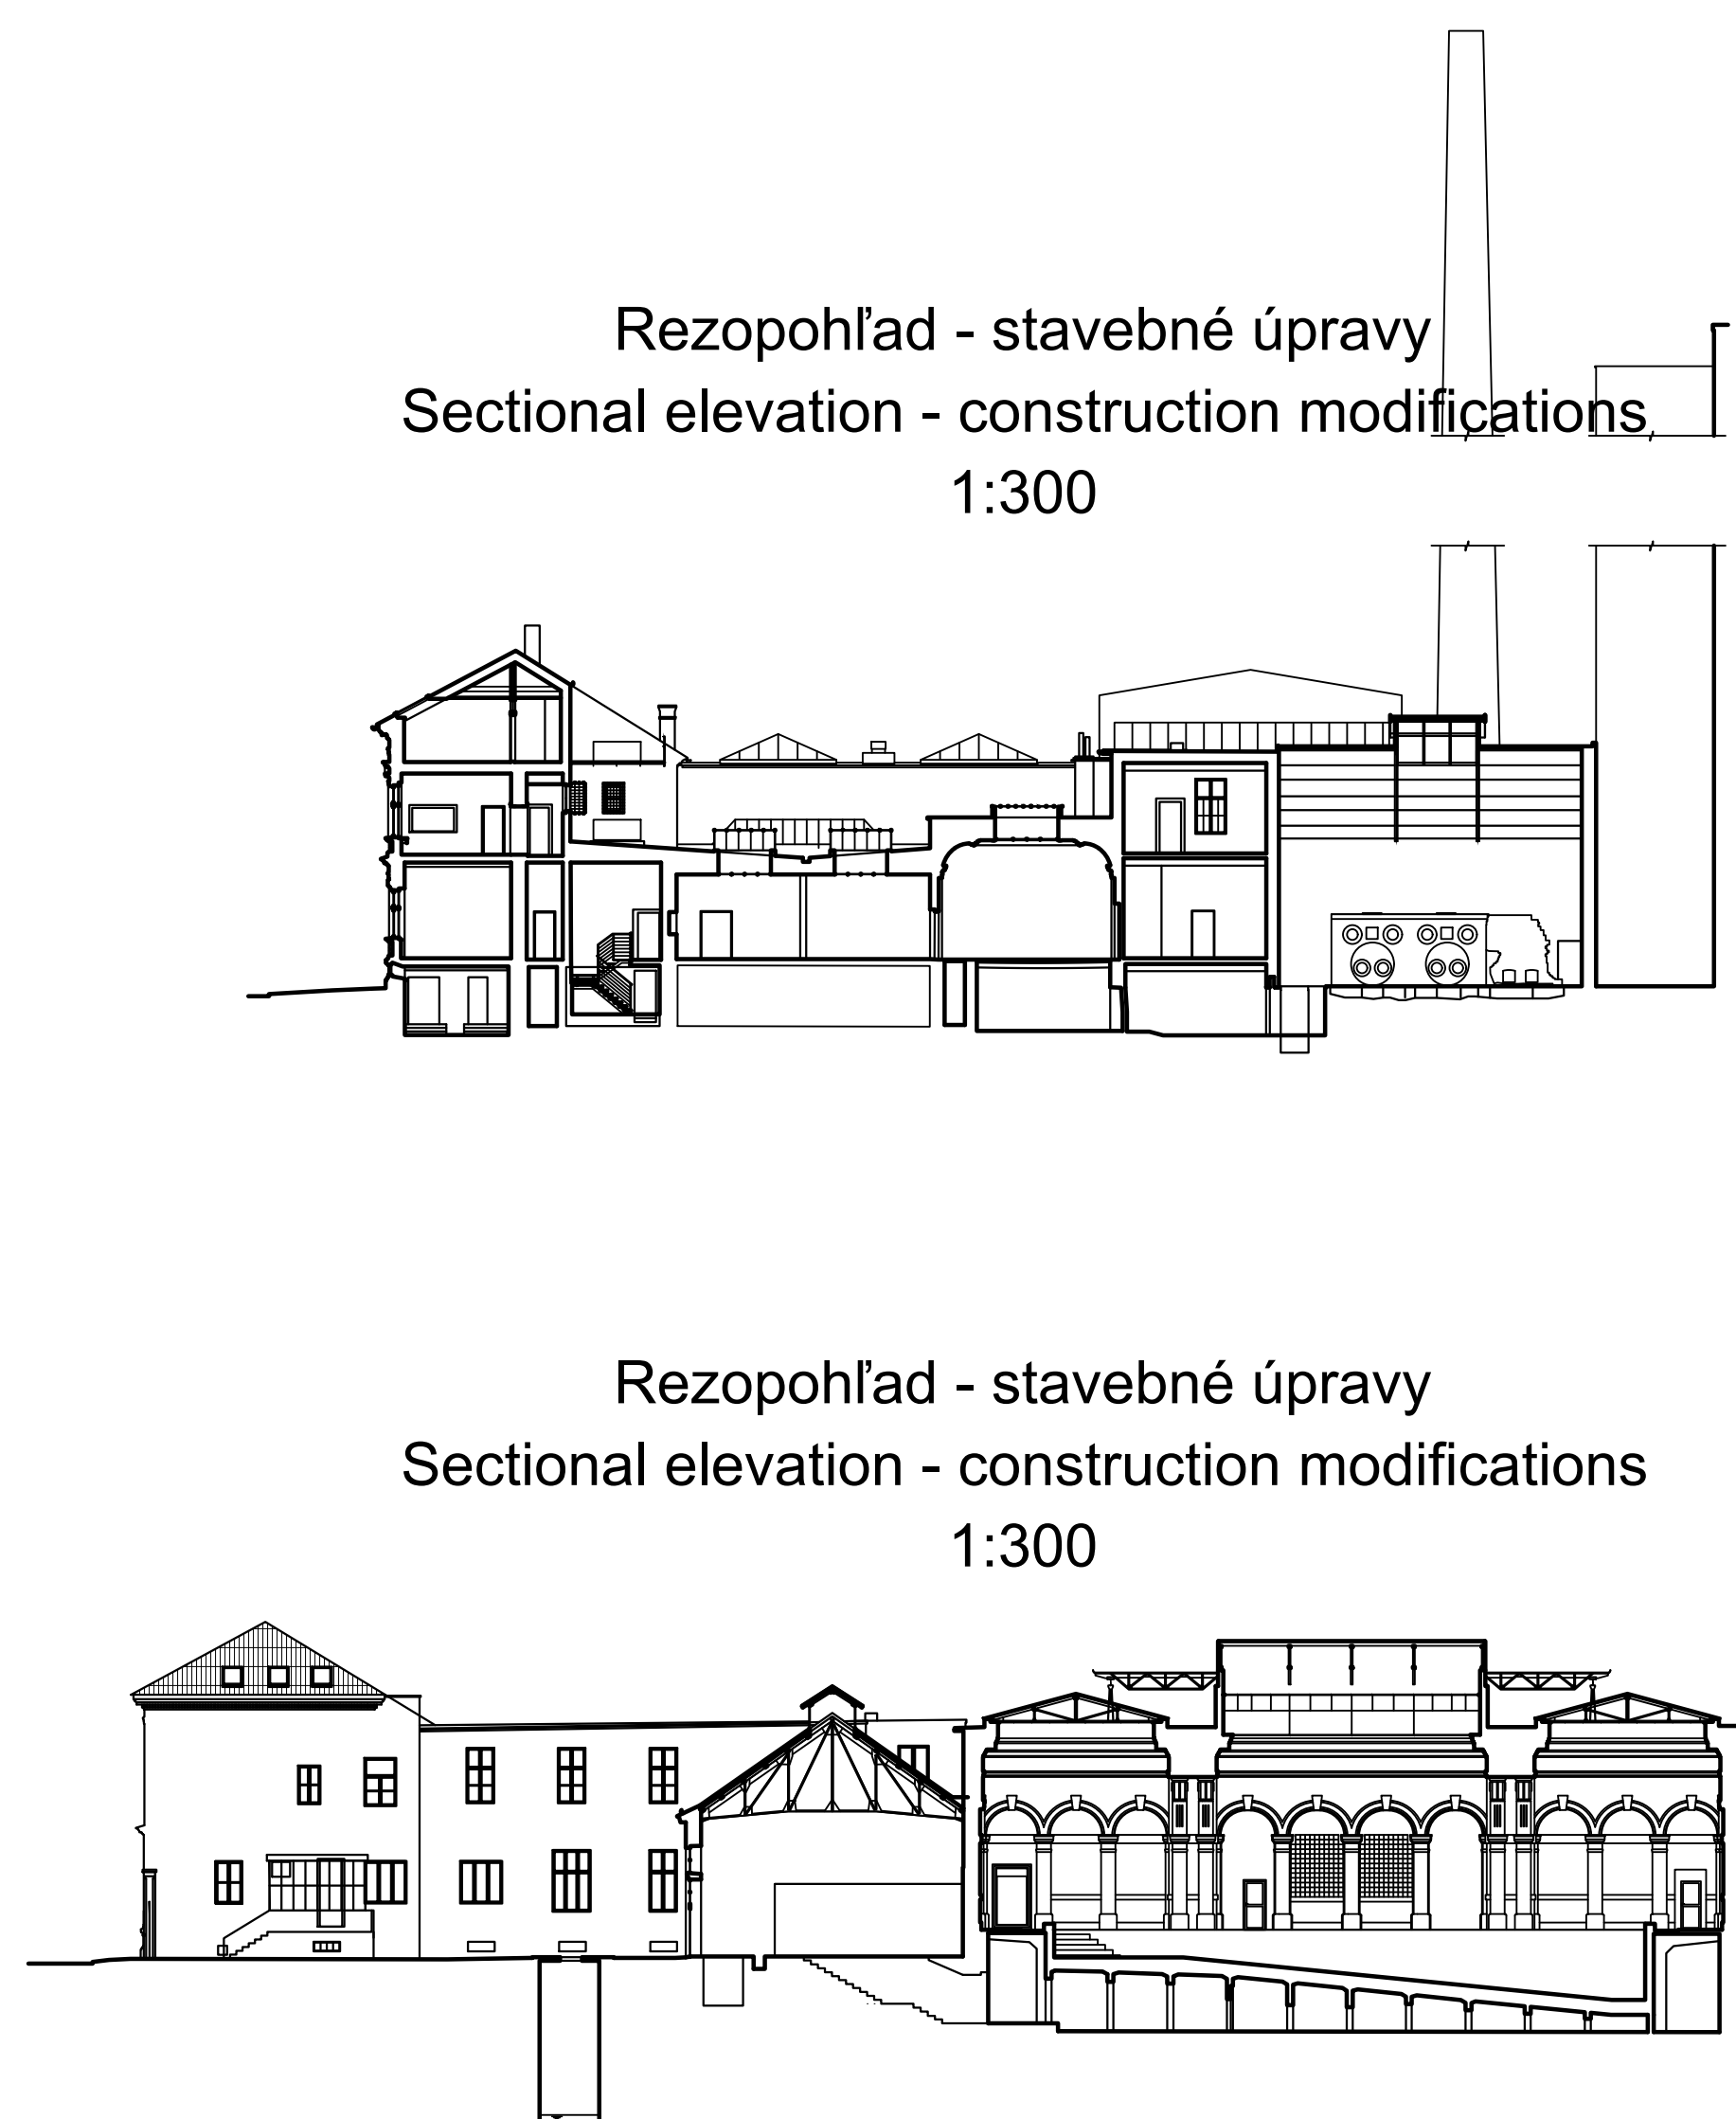

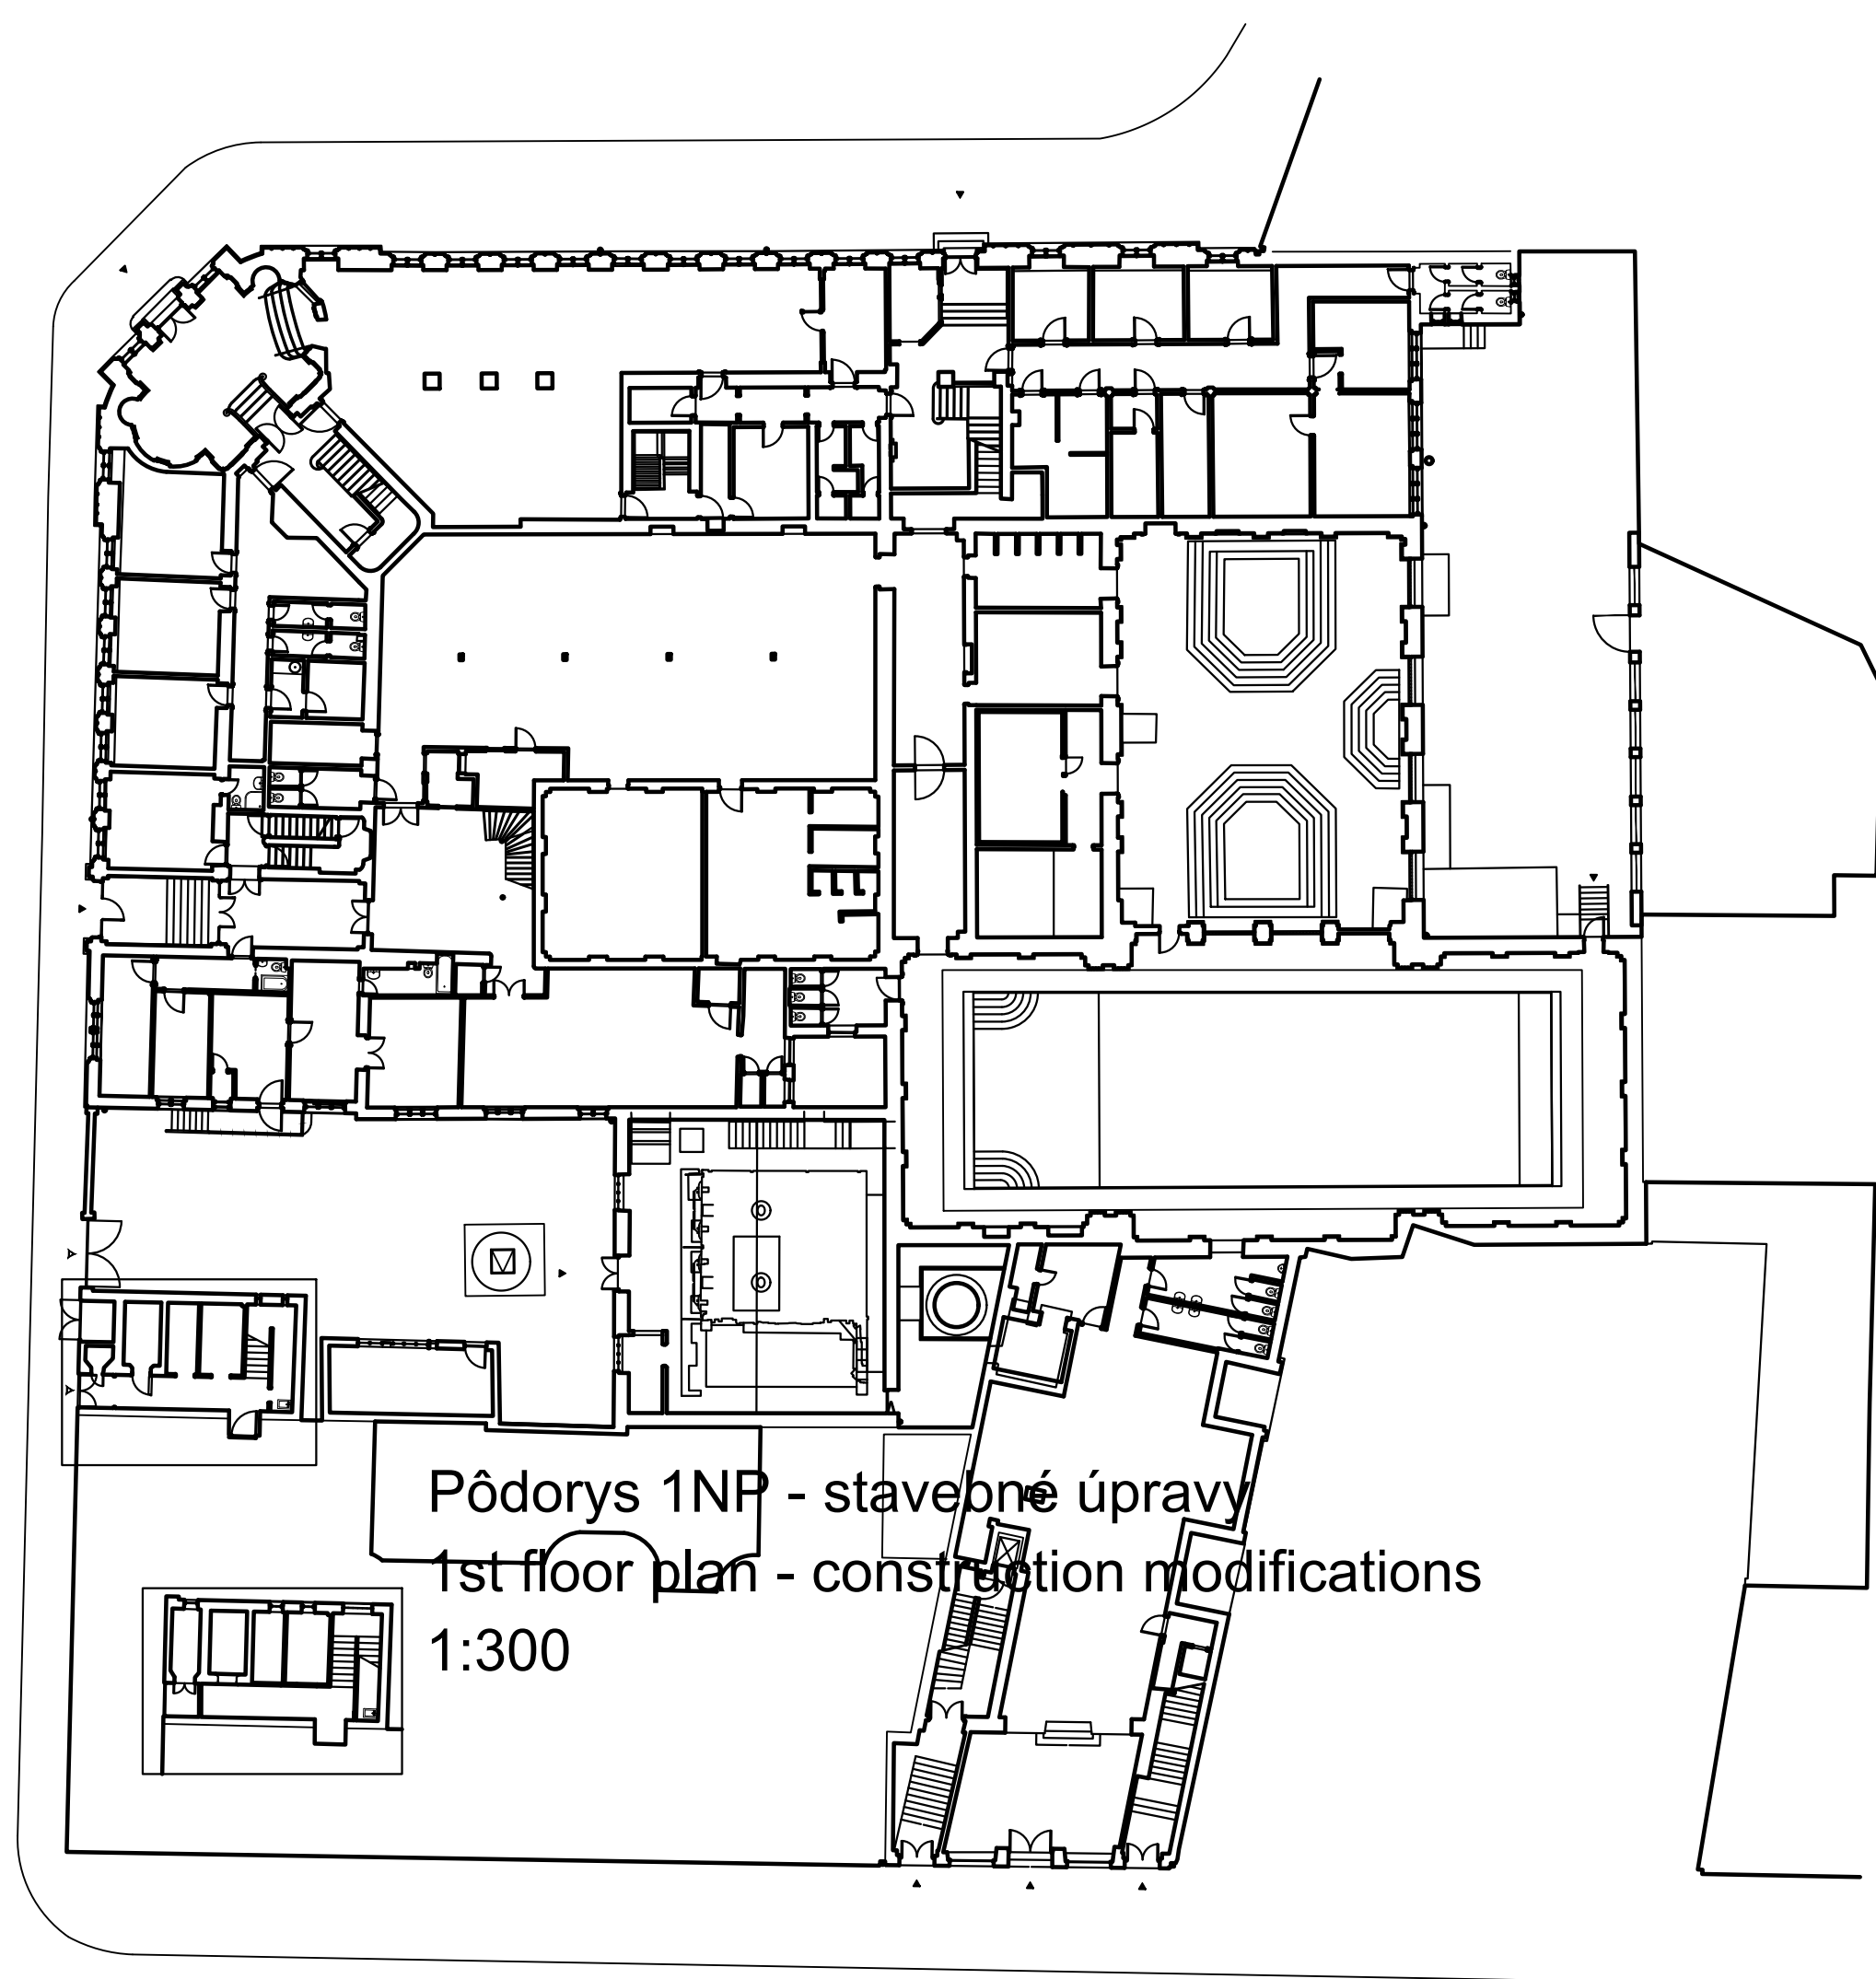

d'alšia prezentácia rozmiestnená podľa uváženia

other design presentation deployed at discretion

"Grössling"

d'alšia prezentácia rozmiestnená podľa uváženia

other design presentation deployed at discretion

"Grössling"

d'alšia prezentácia rozmiestnená podľa uváženia

other design presentation deployed at discretion

"Grössling"