
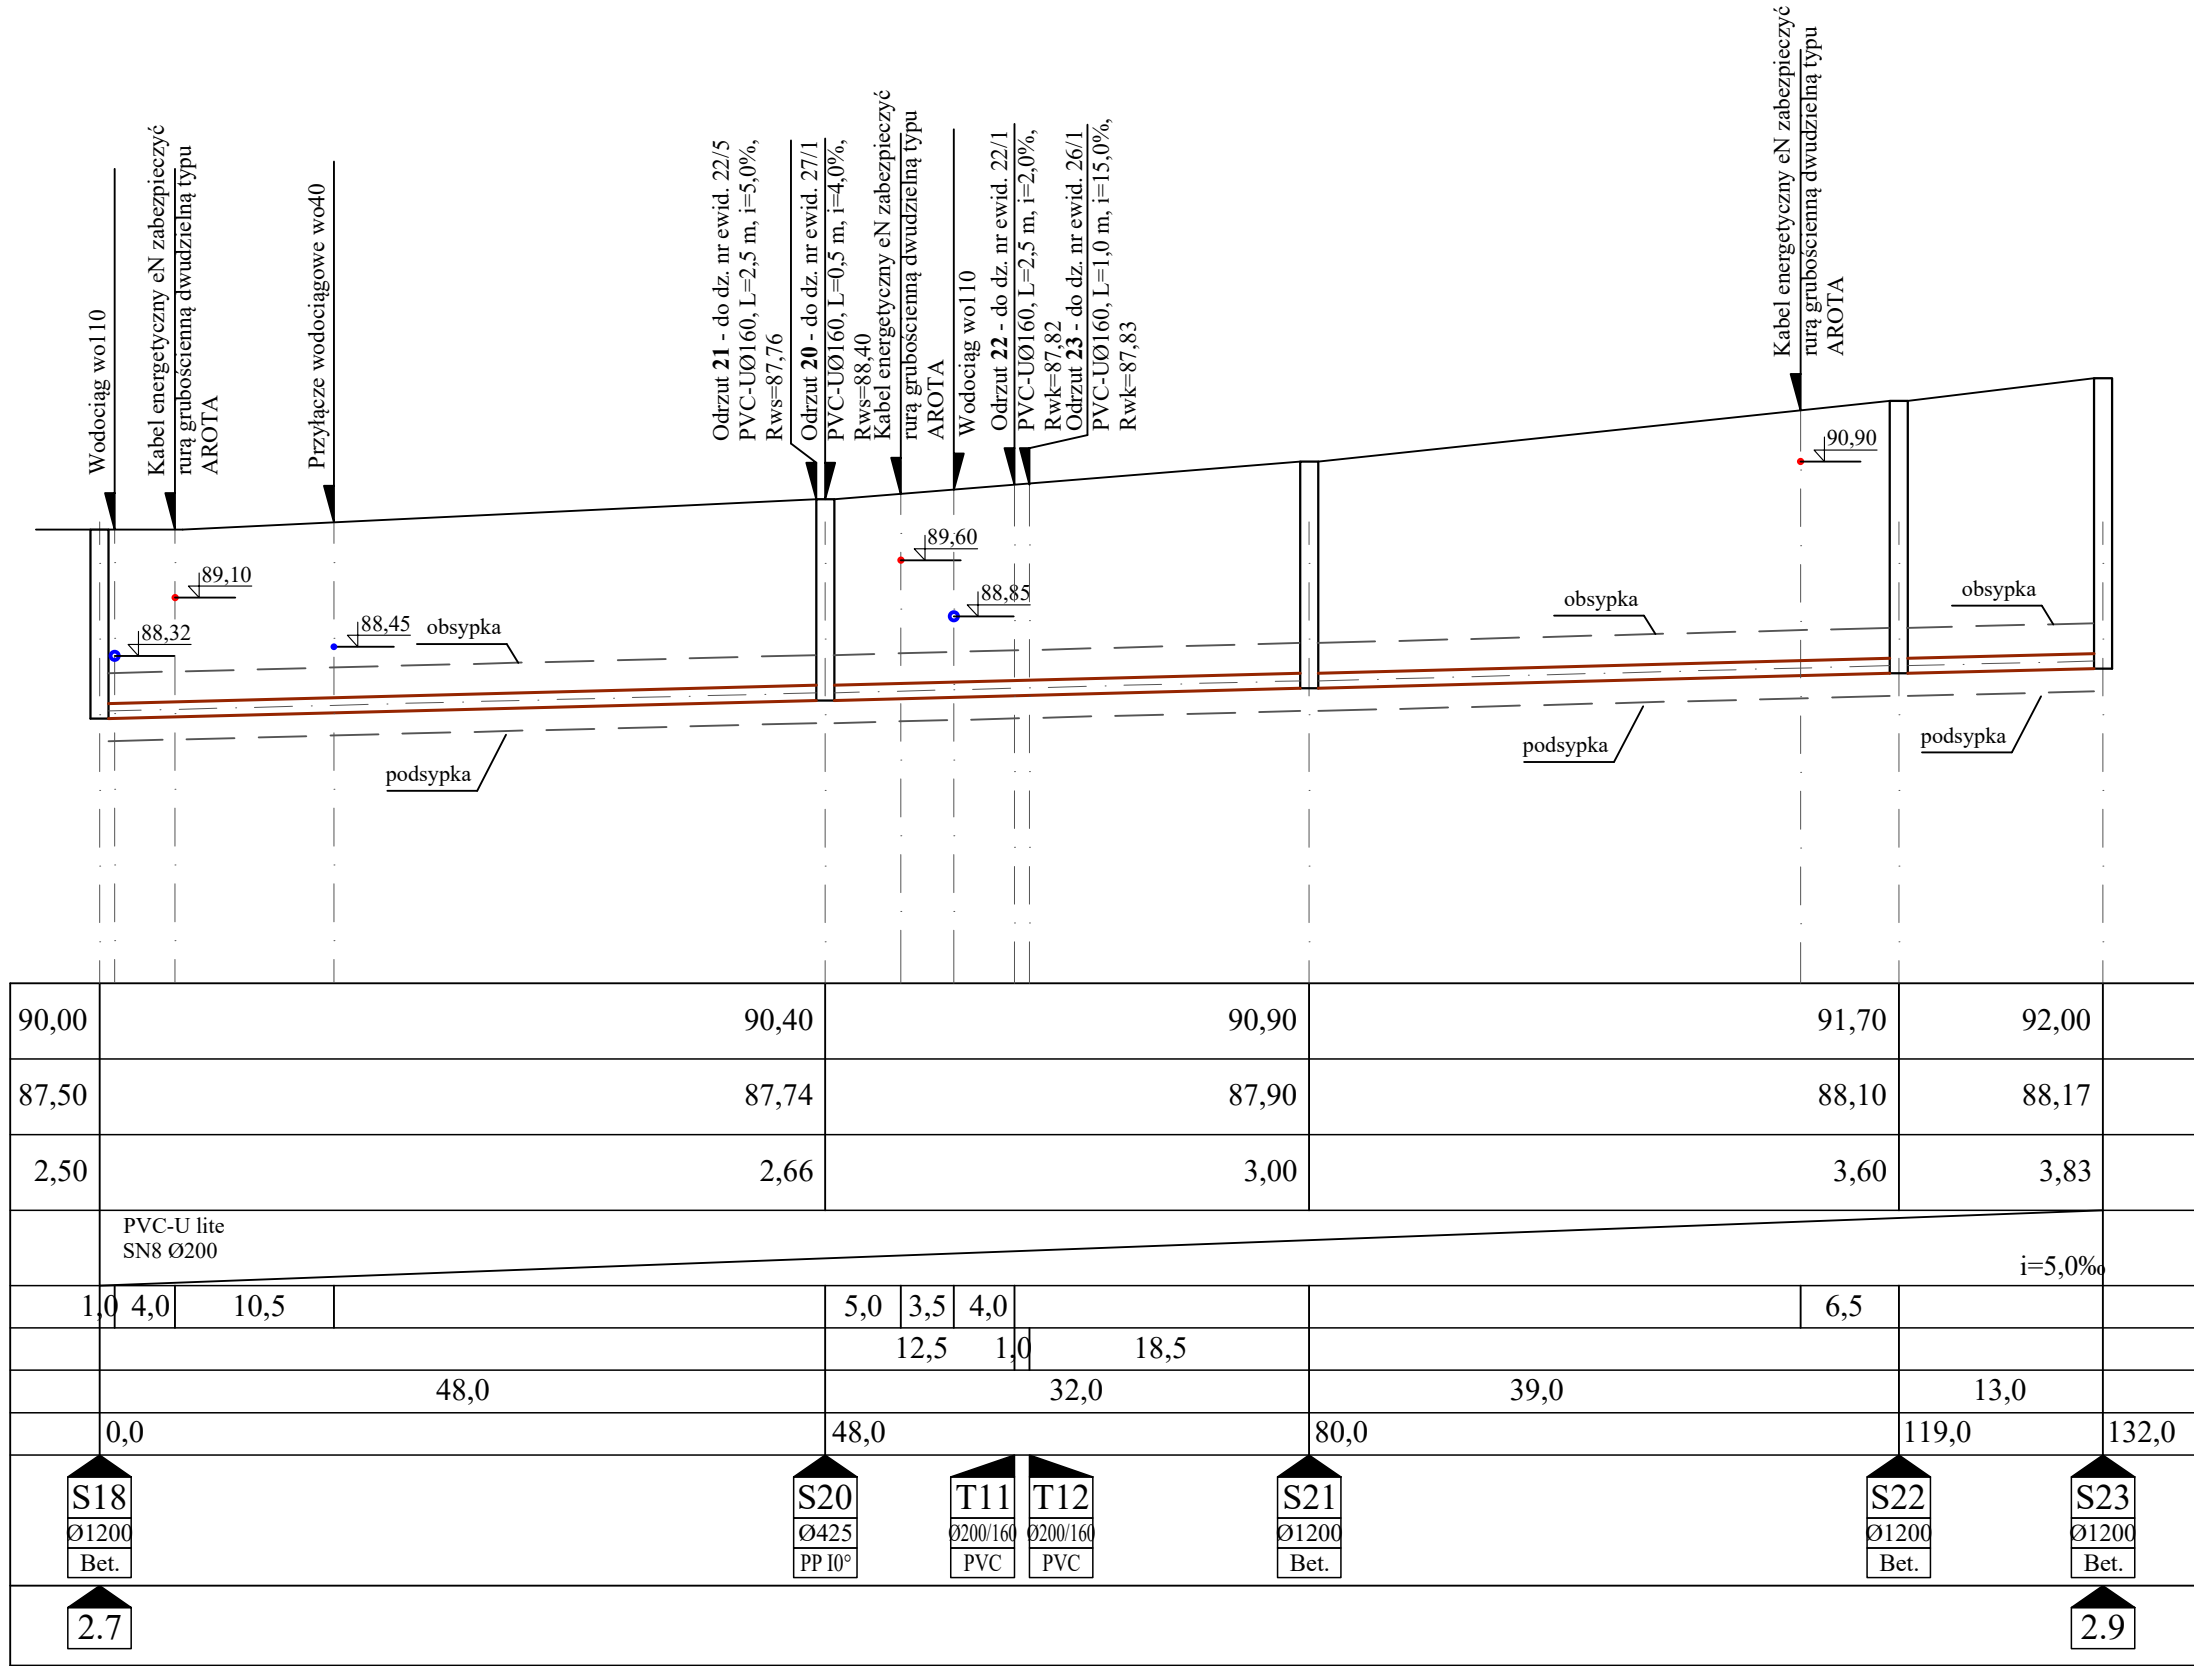
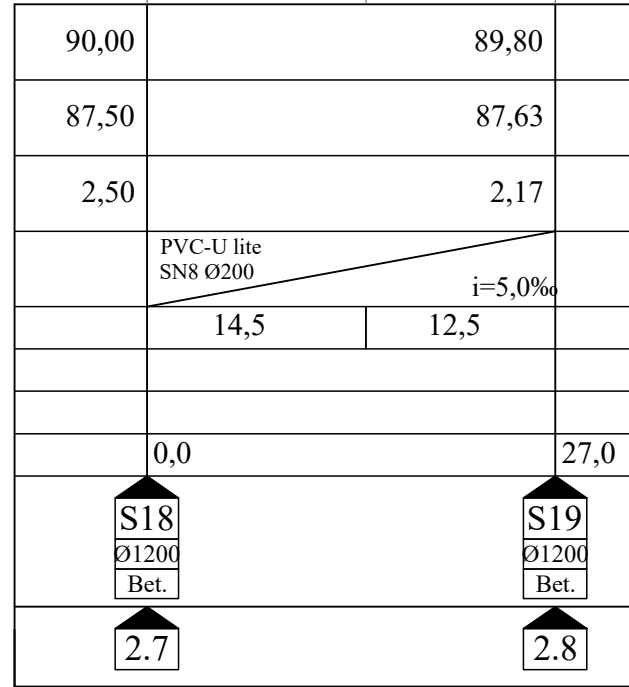
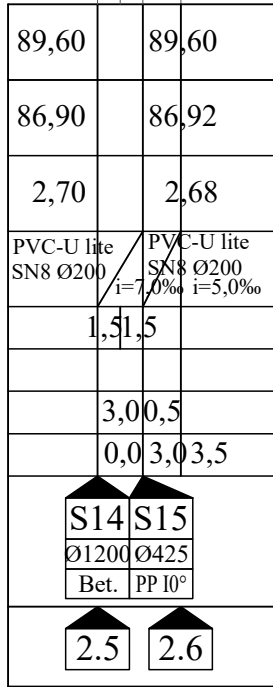
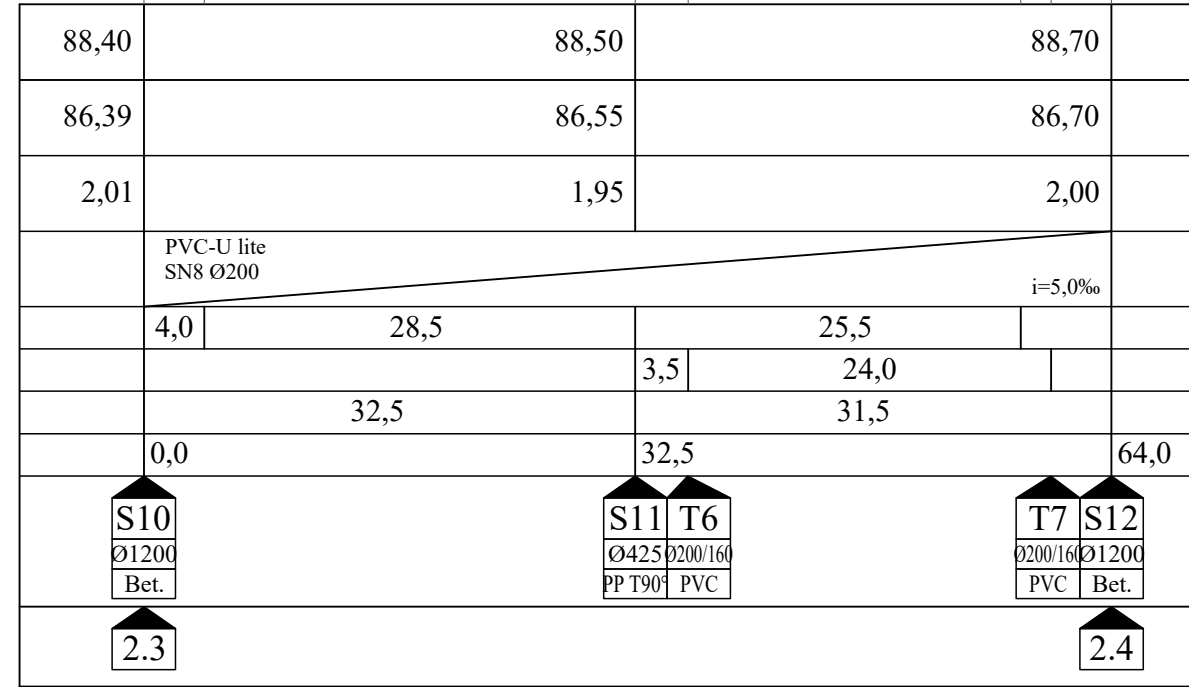


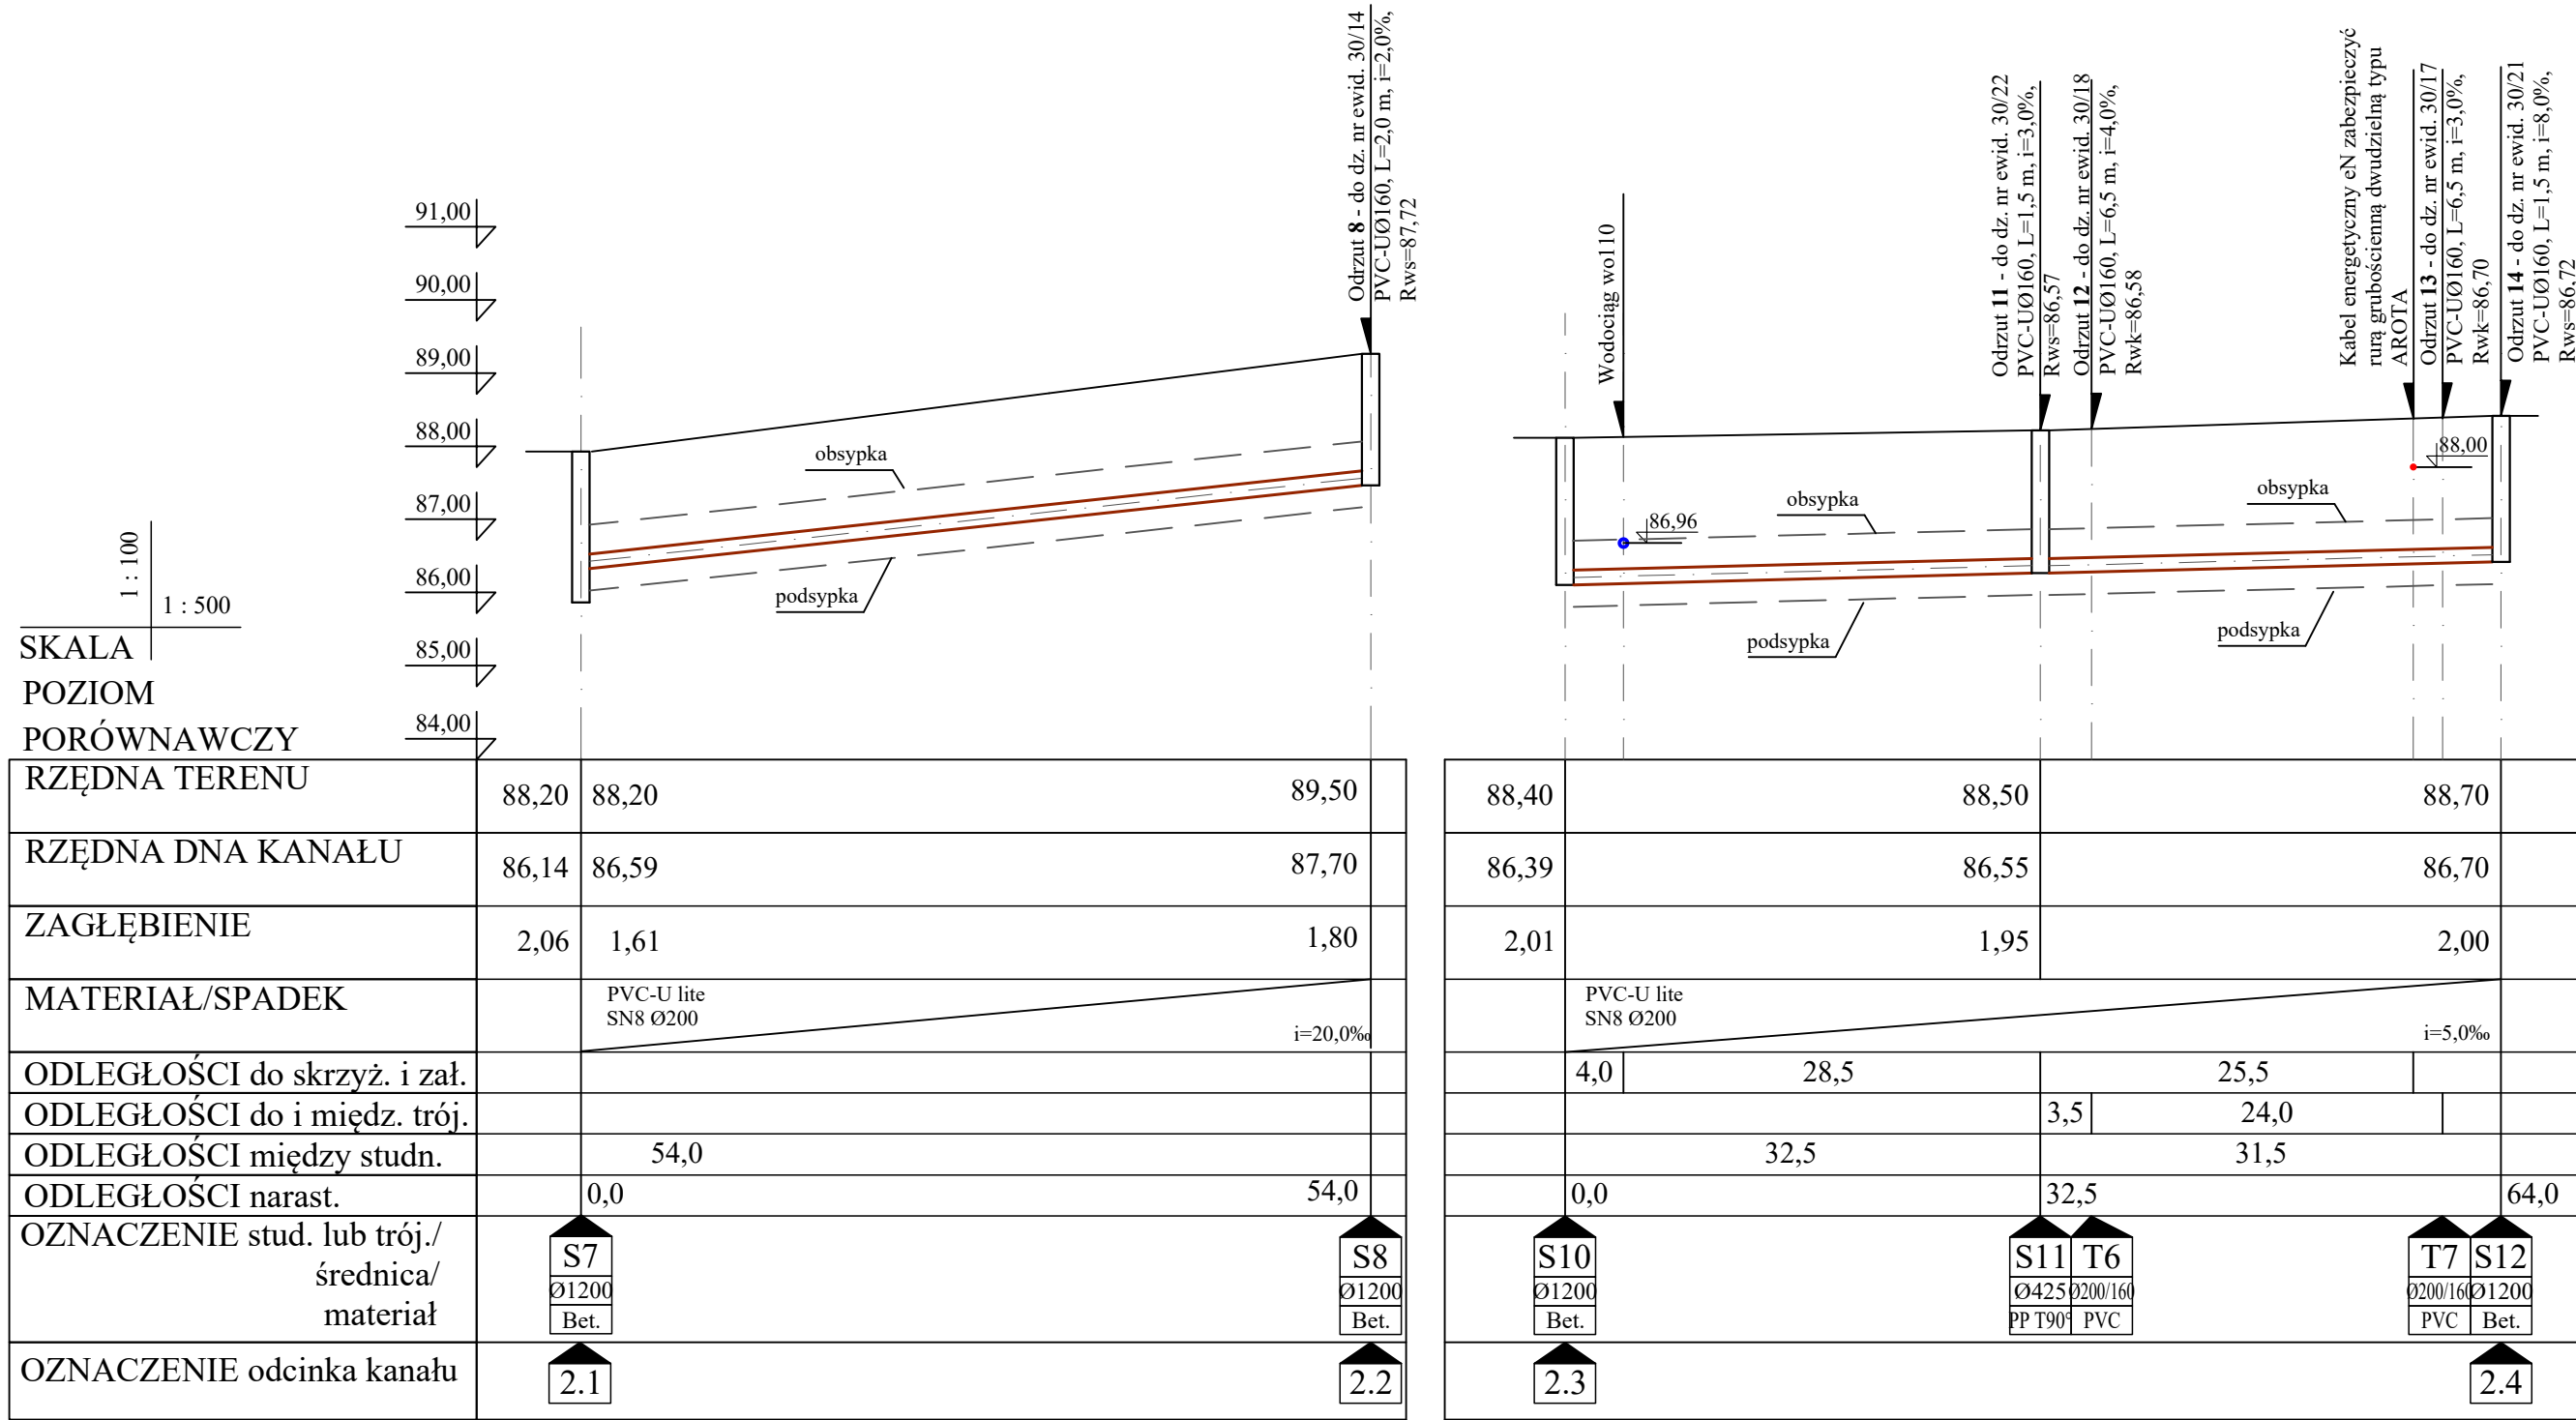

LEGENDA :

S1	nazwa i nr studni
Ø425	średnica studni
PP	materiał studni
T1	nazwa i nr trójnika
Ø200/160/45°	rodzaj i średnica trójnika
PVC	materiał trójnika
1.1	oznaczenie odcinka sieci kan. sanit.

Dz. nr ewid. 1 nr ewid. dz., w kierunku której proj. się
odrzut sieci kan. sanitarnej PVC-U SN8
PVC-U SN8 Ø160 materiał i średnica odrzutu sieci kan. sanit.
PVC-U SN8 Ø200 materiał i średnica sieci kan. sanit.
L=1,0 m długość odrzutu sieci kan. sanit.
i=1,0 ‰ spadek odrzutu sieci kan. sanit.
i=5,0 ‰ spadek kanału głównego sieci kan. sanit.
Rws=81,28 rzędna włączenia odrzutu do studni
Rwk=81,28 rzędna włączenia odrzutu do kanału zb.
(mierzona w osi kanału zbiorczego od dna)

UWAGA!
Przed wykonaniem odcinka 2.1-2.2 kanalizacji sanitarnej należy
uprzednio upewnić się od właścicieli wszystkich przyległych
działkach, do których projektowane są odgałęzienia
kanalizacyjne na tym odcinku o poprawności przyjętych
rzednych zagłębienia i spadków odgałęzień do posesji.
W przypadku wyniknięcia zagłębień większych niż
zaprojektowano a spadki na odgałęzieniach nie zapewnią
podłączenia posesji należy skorygować spadek kanału na całym
odcinku nr 2.7-2.10.

Wykonawca	USŁUGI PROJEKTOWE HANNA SZUSTECKA 96-500 Sochaczew, ul. Porzeczkowa 20 NIP-837-116-52-02, tel./fax 46-862-42-10		
Inwestor	GMINA TERESIN ul. Zielona 20, 96-510 Teresin		
Nazwa inwestycji	Opracowanie dokumentacji projektowej sieci kanalizacji sanitarnej wraz z odgałęzieniami w ul. Familijnej, Fińskiej i Rubinowej w m.Granice		
Nazwa opracowania	Budowa sieci kanalizacji sanitarnej wraz z odgałęzieniami w ul. Familijnej, Fińskiej i Rubinowej w m. Granice		
Objekt / Kat. obiektu	Sieć kanalizacji sanitarnej z odgałęzieniami do granic ewid. działek / XXVI		
Adres	dz. nr ewid.: 20/28, 20/29, 20/35, 24/5, 24/7, 24/9, 30/4, 30/13, 30/15, 30/16, 30/20, 31/4, 37, 38, 39, 76/3, 76/4, 172, ul.: Rubinowa, Familijna, Fińska w jednostce ewid. 142808_2 Teresin, obręb ewid. 0005 Teresin w gm. Teresin		
Nazwa rys.	PRZEKRÓJ PODŁUŻNY PO TRASIE KAN. SANIT.		
Projektował Opracował	inż. Hanna Szusteczka	Nr. upr. bud.: 57/90 Sk-ce	
Sprawdził/a	mgr inż. Magdalena Najmrocka	Nr. upr. bud.: 12/96	
Faza oprac. Proj. budowlany	Branża: Sanitarna	Skala: 1:500	Data: 12. 2021
		Nr odc: 2.1-2.2, 2.3-2.4, 2.5-2.6, 2.7-2.8, 2.7-2.9	Nr rys.: 5