



POSPX0078J5Y

Váš dopis zn.:  
Ze dne:

Naše č.j.: POD/11994/2024  
Spis. zn.: 937\_1  
Vyřizuje: Renáta Trunečková  
Tel.: 596657208  
E-mail: renata.trunekova@pod.cz  
Datum: 08.07.2024

Město Bruntál  
Nádražní 994/20  
79201 Bruntál

<b>MĚSTSKÝ ÚŘAD BRUNTÁL</b>	
Došlo: 09.07.2024 Čas: -34-	
Č.p./rok: 19010-24	Počet listů: 1 Počet listů příloh: 1
Odbor/zpracovatel: Město	Počet listů dokumentů:

**Povolení vstupu a umístění stavby na pozemku pro stavbu:**  
**„Zpřístupnění západní strany zahrádkářské kolonie u Bukového potoka“**

Na základě zákona č. 305/2000 Sb., o povodích, a zákona č. 77/1997 Sb., zákon o státním podniku, ve znění pozdějších předpisů, vydáváme pro zahájení územního řízení ke stavbě **„Zpřístupnění západní strany zahrádkářské kolonie u Bukového potoka“** souhlas se vstupem a umístěním uvedené stavby na pozemku **parc. č. 3897 v k.ú. Bruntál-město**, se kterým má Povodí Odry, státní podnik právo hospodařit.

Na předmětném pozemku bude provedeno umístění mostní konstrukce – „SO 201 Most přes Bukový potok“.

Souhlas je vydáván za předpokladu dodržení podmínek uvedených ve vyjádření Povodí Odry, státní podnik, odboru vodohospodářských koncepcí a informací zn. POD/19215/2023/923.2 ze dne 11.01.2024.

Tento souhlas se vstupem slouží pouze pro účely územního řízení. Pro potřeby následného stavebního řízení bude nutno uzavřít příslušnou smlouvu. Podkladem pro uzavření této smlouvy bude:

- kopie Územního rozhodnutí
- kladné vyjádření Povodí Odry, s.p. vydané pro stavební řízení (výše cit. vyjádření je vydáno pro potřeby územního řízení).

S pozdravem



Ing. Hana Poledníková  
vedoucí majetkového odboru


**Povodí Odry,**  
státní podnik 163  
701 26 Ostrava, Varenská 49

Město Bruntál  
Doručeno: 09.07.2024 08:17:30  
**MUBR/88030-2024/**  
listy: 1 přílohy: 1



Příloha: situační snímek  
Co: VHP Krnov - PZ Bruntál



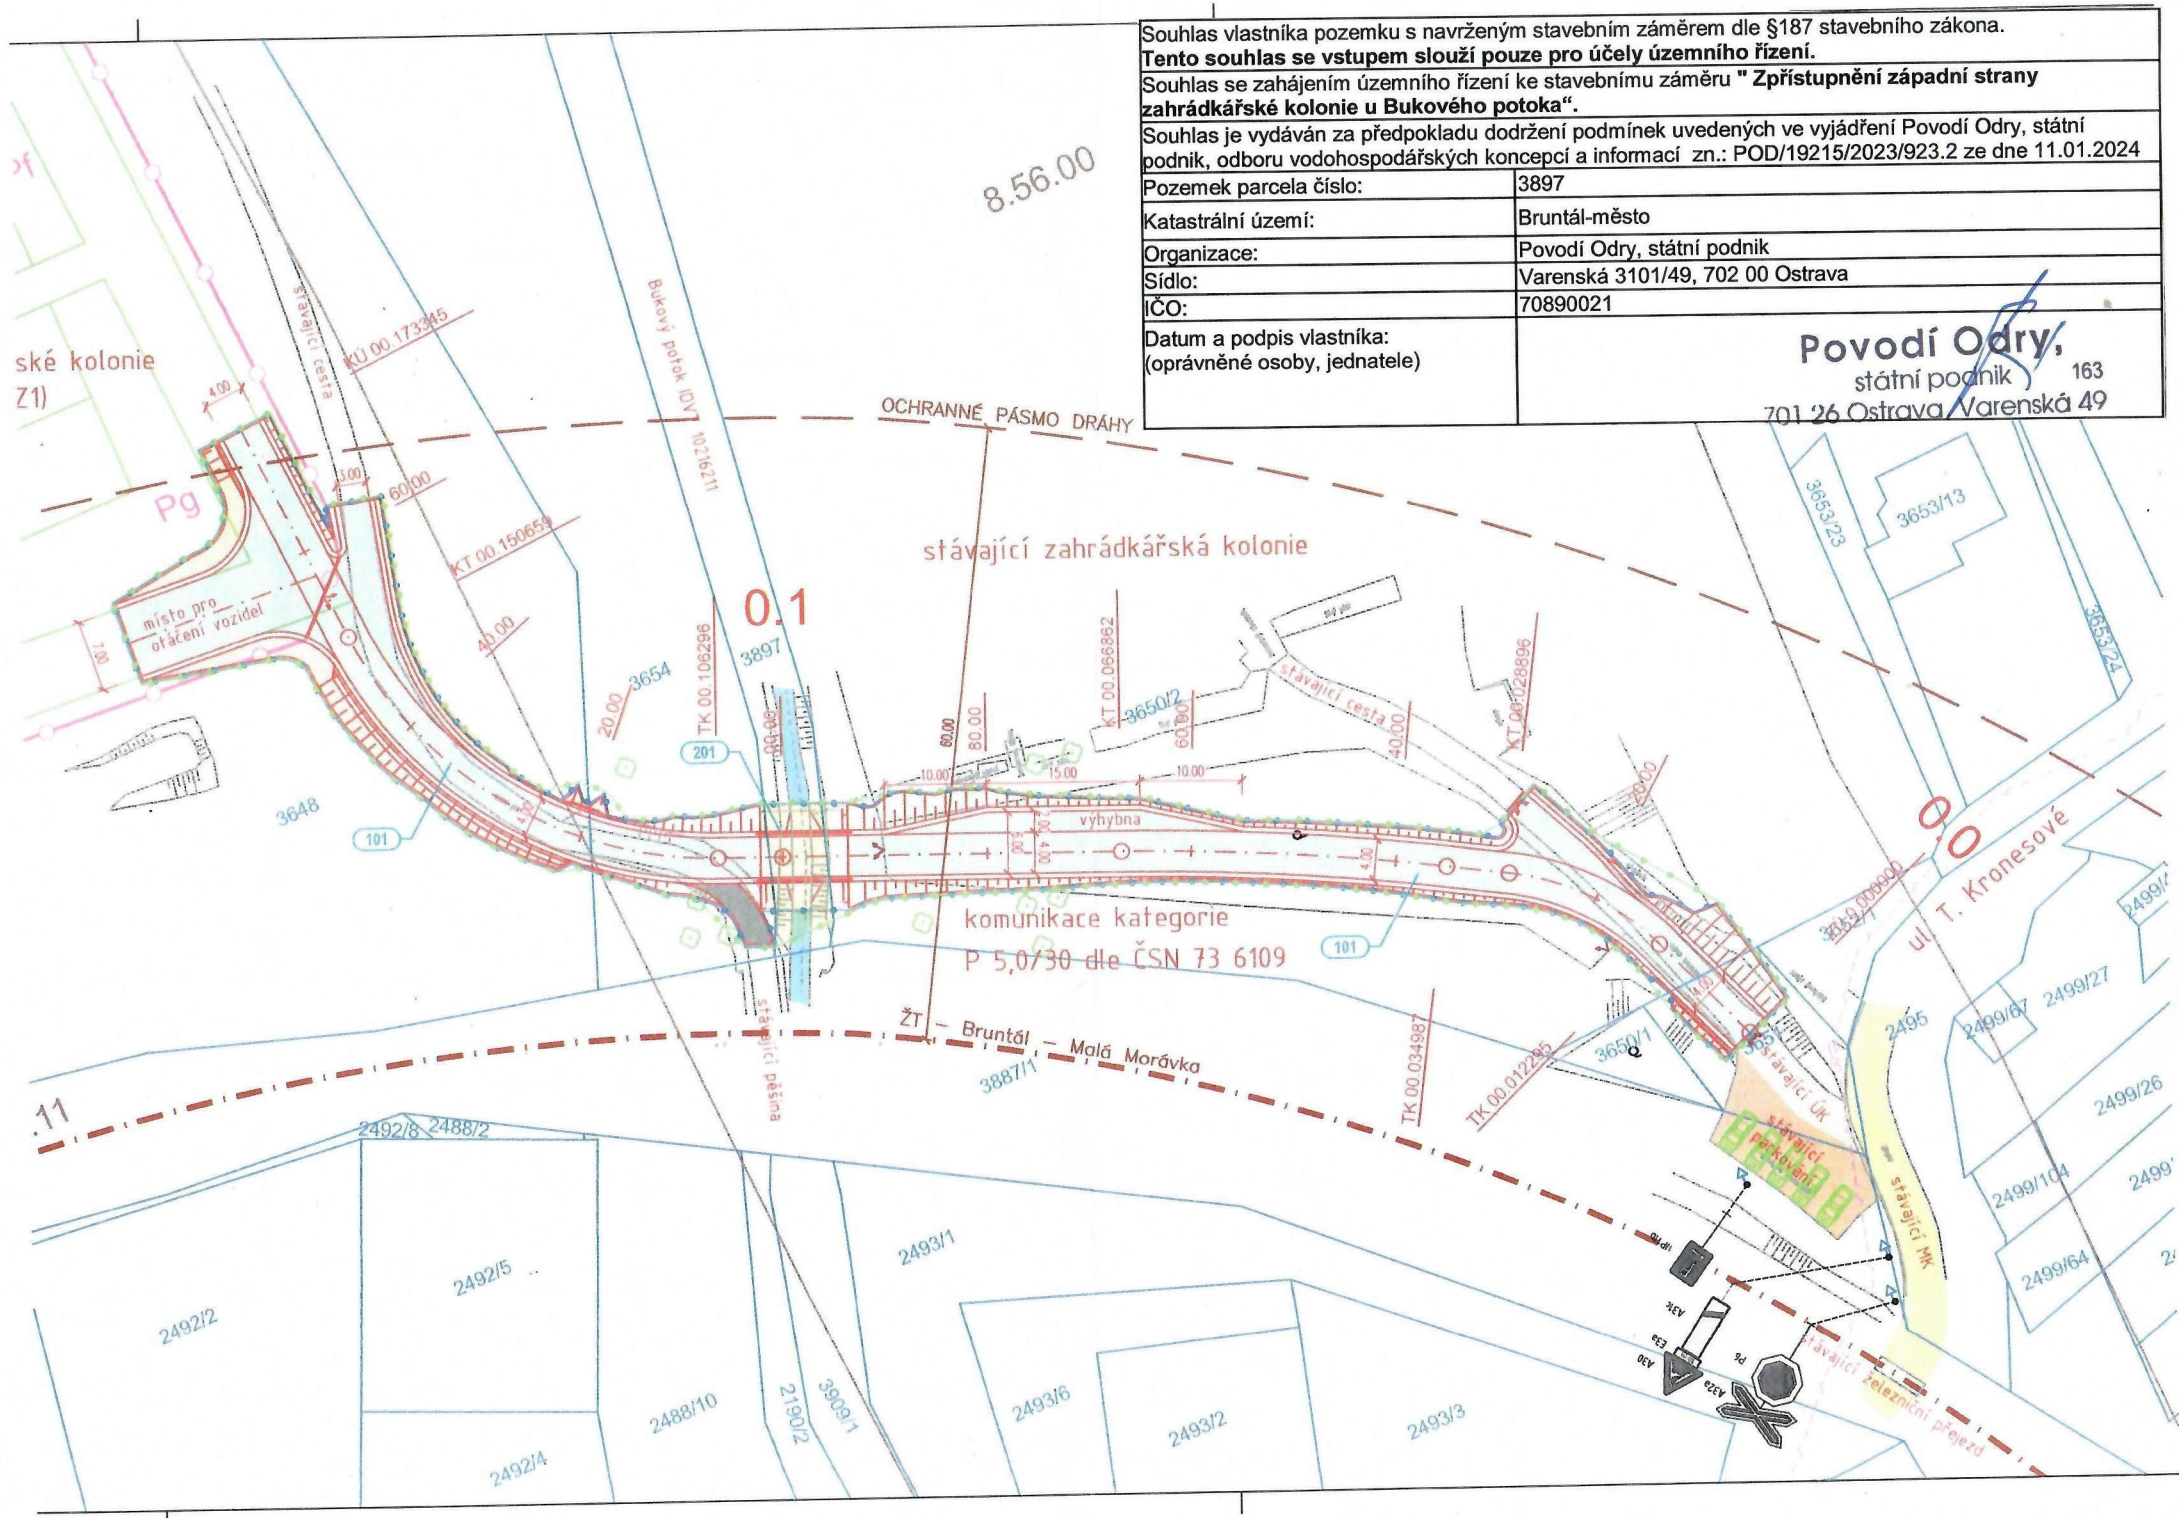

Souhlas vlastníka pozemku s navrženým stavebním záměrem dle §187 stavebního zákona. Tento souhlas se vstupem slouží pouze pro účely územního řízení.	
Souhlas se zahájením územního řízení ke stavebnímu záměru " Zpřístupnění západní strany zahrádkářské kolonie u Bukového potoka".	
Souhlas je vydáván za předpokladu dodržení podmínek uvedených ve vyjádření Povodí Odry, státní podnik, odboru vodohospodářských koncepcí a informací zn.: POD/19215/2023/923.2 ze dne 11.01.2024	
Pozemek parcela číslo:	3897
Katastrální území:	Bruntál-město
Organizace:	Povodí Odry, státní podnik
Sídlo:	Varenská 3101/49, 702 00 Ostrava
IČO:	70890021
Datum a podpis vlastníka: (oprávněné osoby, jednatele)	<b>Povodí Odry,</b> státní podnik 163 701 26 Ostrava/Varenská 49