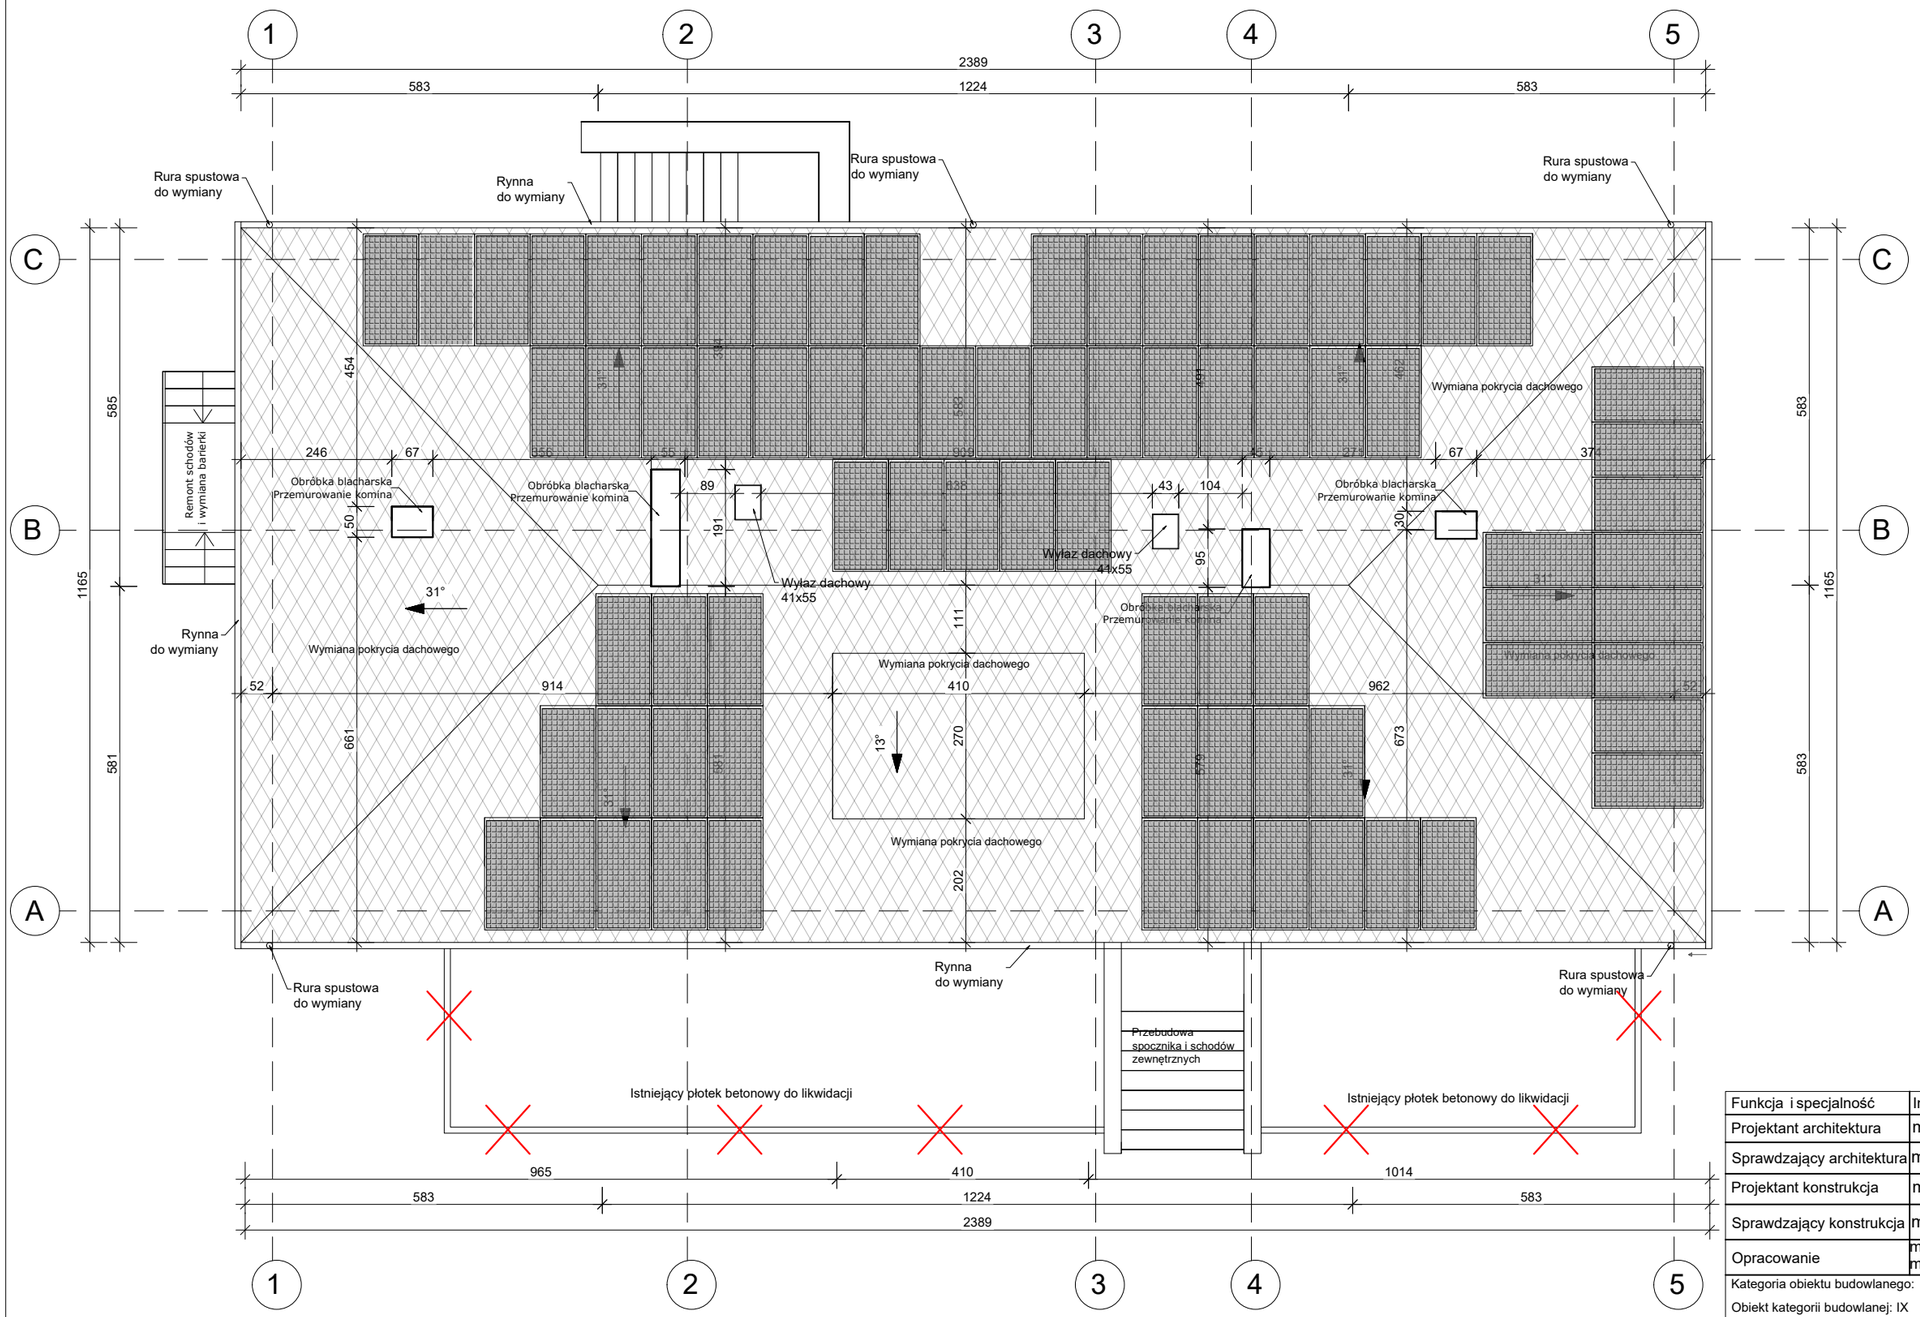
1
2
3
4
5
A
B
C
2389
583
1224
583
Rura spustowa do wymiany
Rynna do wymiany
Rura spustowa do wymiany
Rura spustowa do wymiany
Remont schodów i wymiana barierki
Obróbka blacharska Przemurowanie komina
Obróbka blacharska Przemurowanie komina
Obróbka blacharska Przemurowanie komina
Wymiana pokrycia dachowego
Wymiana pokrycia dachowego
Wymiana pokrycia dachowego
Wymiana pokrycia dachowego
Wymiana pokrycia dachowego
Wymiana pokrycia dachowego
Wyłaz dachowy 41x55
Wyłaz dachowy 41x55
Rynna do wymiany
Rura spustowa do wymiany
Rynna do wymiany
Rura spustowa do wymiany
Przebudowa spocznika i schodów zewnętrznych
Istniejący płotek betonowy do likwidacji
Istniejący płotek betonowy do likwidacji
965
410
1014
583
1224
583
2389
1165
585
581
583
1165
583
454
246
67
50
89
191
43
104
95
30
67
374
52
914
410
962
52
661
270
673
202
111
31°
13°
37°
31°
31°
31