



Váš list číslo/zo dňa: 385329/2021/14.09.2021
Naše číslo: 16010/2021//
Vybavuje: andrasko_roman
Telefón/E-mail: /andrasko_roman@vsdas.sk
Miesto/Dátum: KE/14.09.2021

Martin Zelman
VALBEK&PRODEX, spol. s r.o.
Kutuzovova 11
83103 Bratislava

Vec: Stanovisko prevádzkovateľa distribučnej sústavy VSD, a.s. k existencii sietí.

Toto je automaticky vygenerovaná odpoveď.

Dostali sme „Žiadosť o vyjadrenie k existencii sietí“ v záujmovej oblasti Fričovce, vo vyznačenom rozsahu na parcelách 713/3, 497, 499, 540/2, 500/1, 759/1, 7/1, 5/2, 6/2, 498, 8 a 6/1.

Oznamujeme Vám, že vo Vami vyznačenej záujmovej oblasti, sa nenachádzajú žiadne podzemné a nadzemné rozvody v správe VSD, a.s.

Zároveň Vás upozorňujeme, že vo vyznačenej lokalite sa môžu nachádzať elektroenergetické zariadenia, ktoré nie sú v majetku VSD, a.s. a prostredníctvom ktorých sú napájaní odberatelia elektrickej energie. Ich priebehy nevidujeme.

LIST NENAHRÁDZA VYJADRENIE K PROJEKTOVEJ DOKUMENTÁCII.

Toto stanovisko neslúži ako doklad k územnému konaniu alebo stavebnému povoleniu resp. ohláseniu drobnej stavby. Stanovisko pre účely územného alebo stavebného konania bude vydané PDS až na základe posúdenia projektovej dokumentácie vypracovanej v zmysle platných predpisov, noriem a technických podmienok prevádzkovateľa distribučnej sústavy.

Stanovisko platí šesť mesiacov, pričom aj pred uplynutím tejto lehoty stráca platnosť v prípade zmeny údajov, na základe ktorých bolo vydané.

S pozdravom

Ing. Jaroslav Valichnáč
vedúci odboru Rozvoj distribučnej sústavy VN a NN

Prílohy: Mapa záujmovej oblasti

Kontakty

Zákaznícka linka VSD: 0850 123 312 • info@vsds.sk • www.vsds.sk • **Poruchová linka VSD:** 0800 123 332


Adresa pre písomný kontakt: Východoslovenská distribučná, a.s., Mlynská 31, 042 91 Košice, Slovenská republika

Spoločnosť je zapísaná v Obchodnom registri Okresného súdu Košice I, oddiel Sa, vložka 1411/V, IČO: 36 599 361, DIČ: 2022082997, IČ DPH: SK2022082997
Bankové spojenie: Citibank Europe plc., pobočka zahraničnej banky, IBAN: SK07 8130 0000 0020 0848 0108, BIC: CITI SK BA



Východoslovenská distribučná, a.s.
Operatívny asset manažment

1:2 000

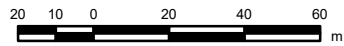

Legenda:

ZVN a VVN Vedenia

- VVN kábel
- VVN vzduch
- ZVN kábel
- ZVN vzduch

Záujmová oblasť



VN Vedenia

- VN kábel
- VN vzduch


NN Vedenia

- NN kábel
- NN vzduch

NN Prípojky

- (orientačné zakreslenie)
- NN káblová prípojka
- NN vzdušná prípojka

Trafostanice

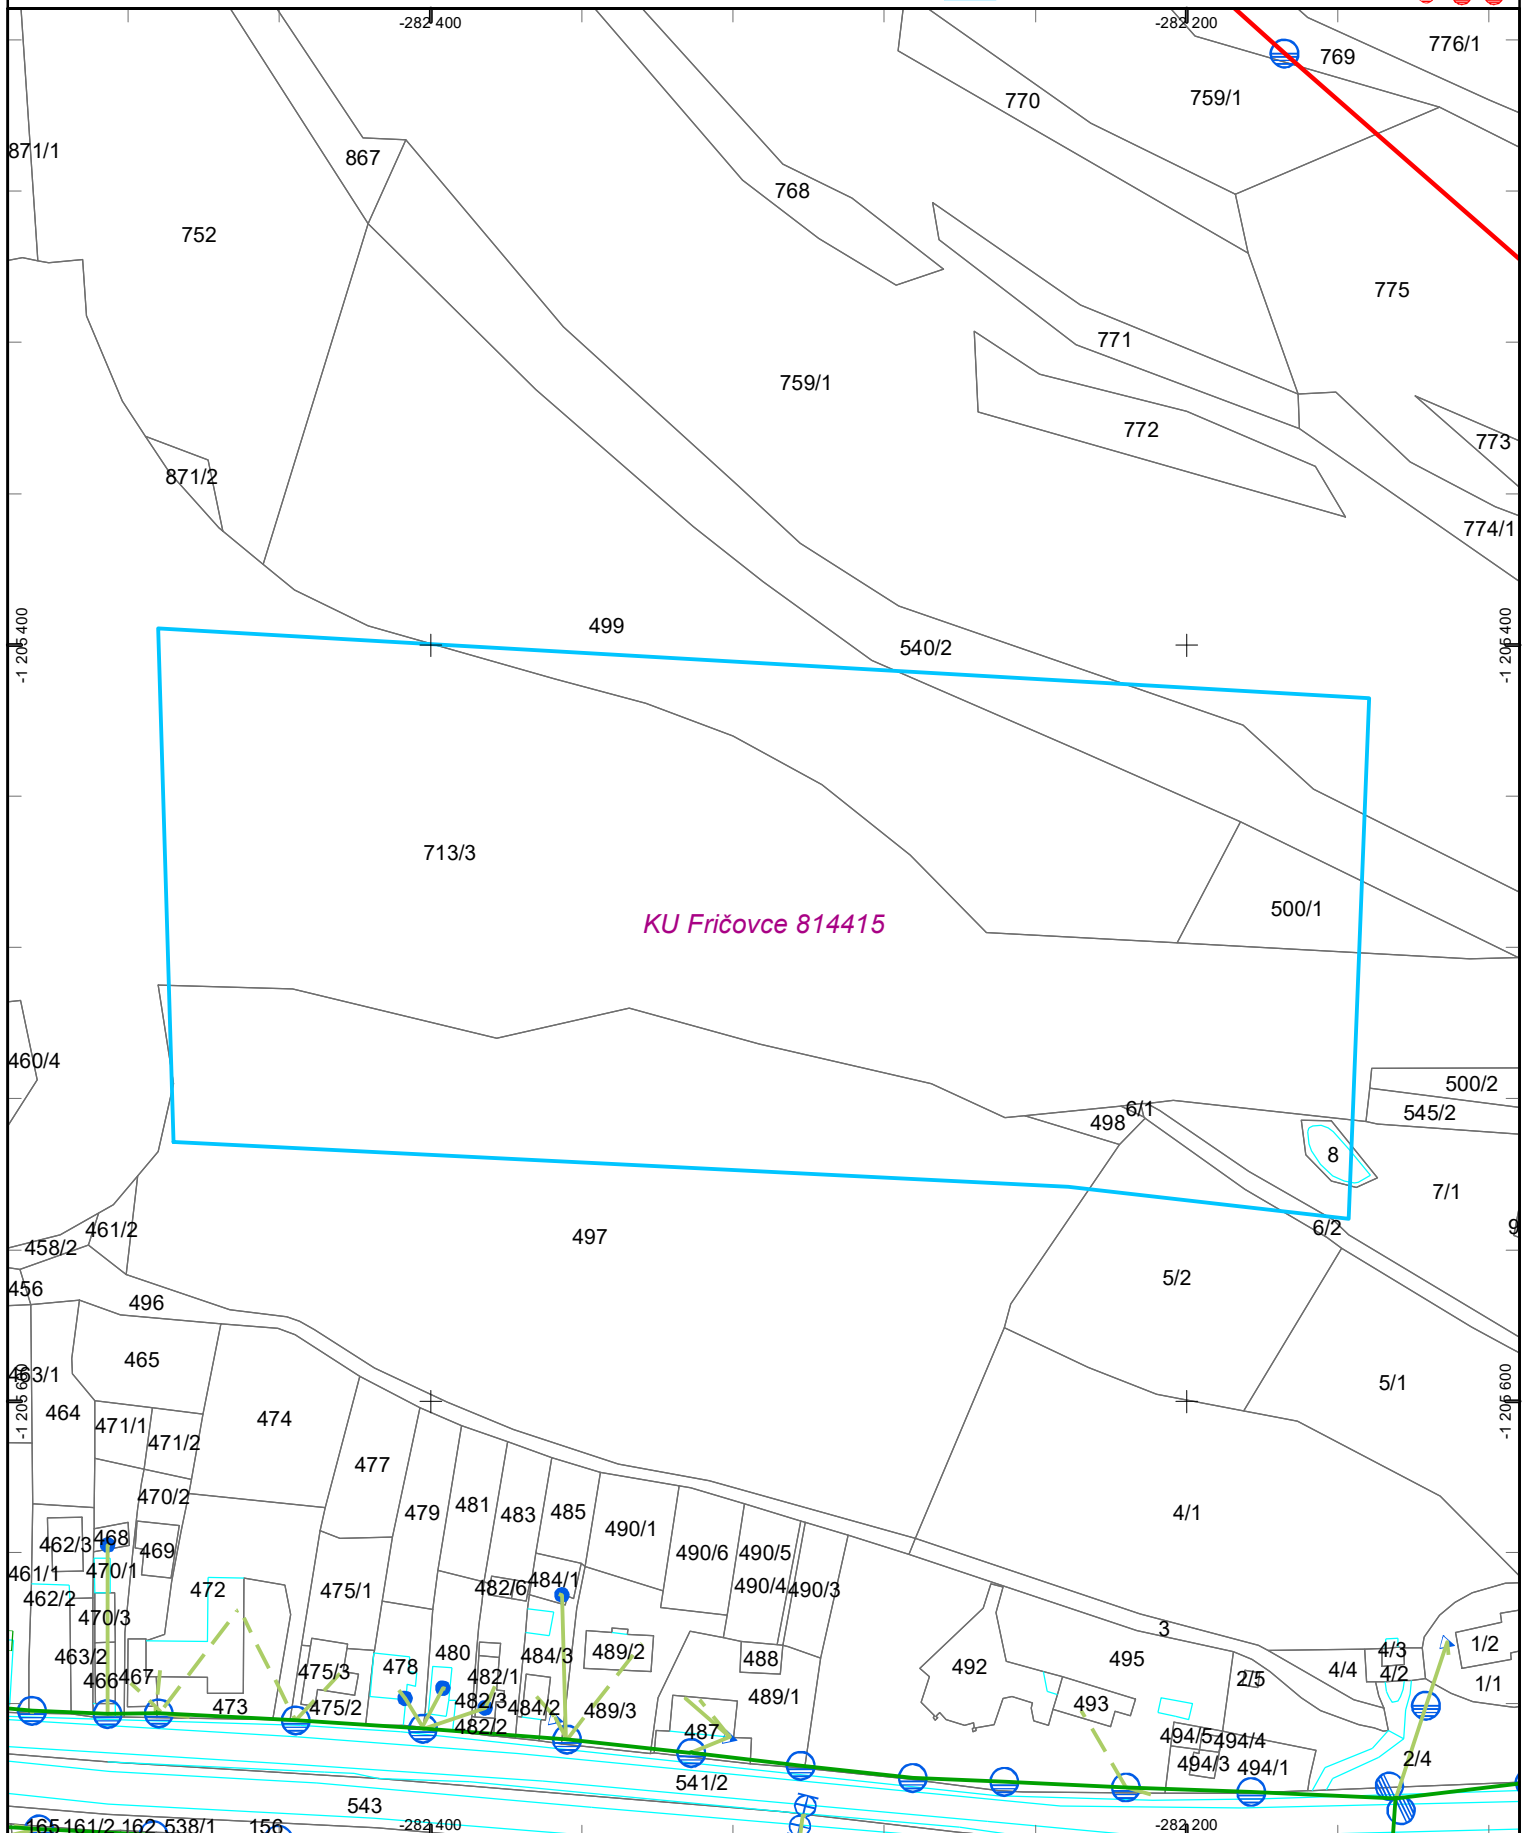

Dátum: 14.9.2021

Vektorová katastrálna mapa:
© Úrad geodézie, kartografie a katastra Slovenskej republiky

Ortofotomapa © Geodis Slovakia, s.r.o.
Ortofotomapa © Eurosense, s.r.o.
© Prispievatelia OpenStreetMap