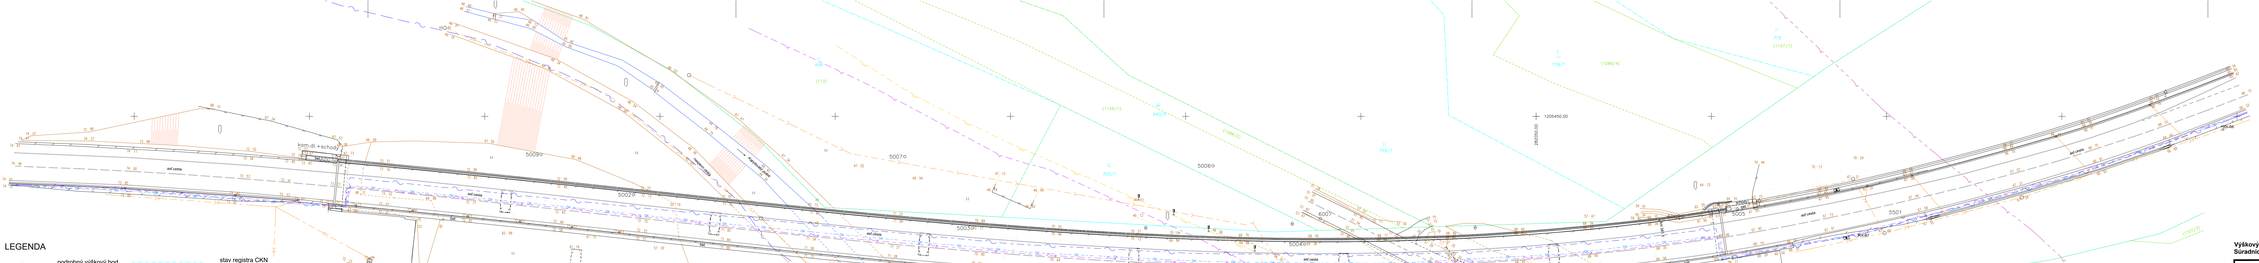

LEGENDA

- podrobný výškový bod
- bod PGB
- predmet malého rozsahu
- staničník
- dopravná značka
- stĺp, stožiar
- uzáver plynovodu
- orientačný stĺpik
- vpusť
- kanalizačná šachta
- orná pôda
- záhrada
- ovocný sad
- trvalý travný porast
- lesná pôda
- listnatý les
- park
- cintorín
- neplodná pôda
- [illegible]
- ostatná plocha
- vodný tok
- vodná plocha
- budova murovaná

- stav registra CKN
- stav registra EKN
- vjazd na pozemok
- drôtený, kovový plot
- zvodidlo
- zábradlie
- plynovodné potrubie stredotlaké podz. neover.
- v správe SPP-distribúcia a.s., Bratislava
- kábel podz. neover. v správe SPP-distribúcia a.s., Bratislava
- optický kábel podz. v správe Slovak Telekom a.s.,
- priebeh prevzatý zo zamerania Telekom
- kanalizácia podz. neover. v správe NDS
- dažďová kanalizácia podz. neover. v správe NDS
- vedenie nízkeho napätia - NN podz. neover.
- v správe NDS
- oznamovacie vedenie podz. neover. v správe NDS
- opt.kábel podz. neover. v správe NDS

Výškový systém: Bpv
Súradnicový systém: S-JTSK v realizácii JTSK **Náležitosťami a presnosťou zodpovedá predpisom**

F DOKUMENTÁCIA MERAČSKÝCH PRÁC

Objednávateľ:
NÁRODNÁ DIAĽNIČNÁ SPOLOČNOSŤ

NÁRODNÁ DIAĽNIČNÁ SPOLOČNOSŤ, a.s.
Dúbravská cesta 14, 841 04 Bratislava

Zhotoviteľ DP/DRS:
Valbek Prodex

VALBEK&PRODEX, spol. s r.o.
Rusovská cesta 16
851 01 Bratislava

HIP:
Ing. Tatiana Bačíková

Valbek Prodex

Vypracoval	Ing. Martin Zelman	Zák. číslo	21BA21004
Zodp. projektant	Ing. Martin Zelman	Dátum	11/2021
Tech. kontrola	Ing. Martin Zelman	Stupeň	DP/DRS
Akcia	"PD - OPRAVA DIAĽNIČNÉHO MOSTA EV. Č. D1-337 NAD KOPYTOVSKÝM POTOKOM FRIČOVCE"	Počet formátov	7 x A4
		Mierka	1: 500
		Č. prílohy	Parc
Prílohu	ÚČELOVÁ MAPA	3	

Podzhotovitelia:
Ovidia VALBEK ranný
Rusovská cesta 16
851 01 Bratislava
Ing. Tatiana Bačíková