



REZ A-A - NAVRHOVANÝ STAV

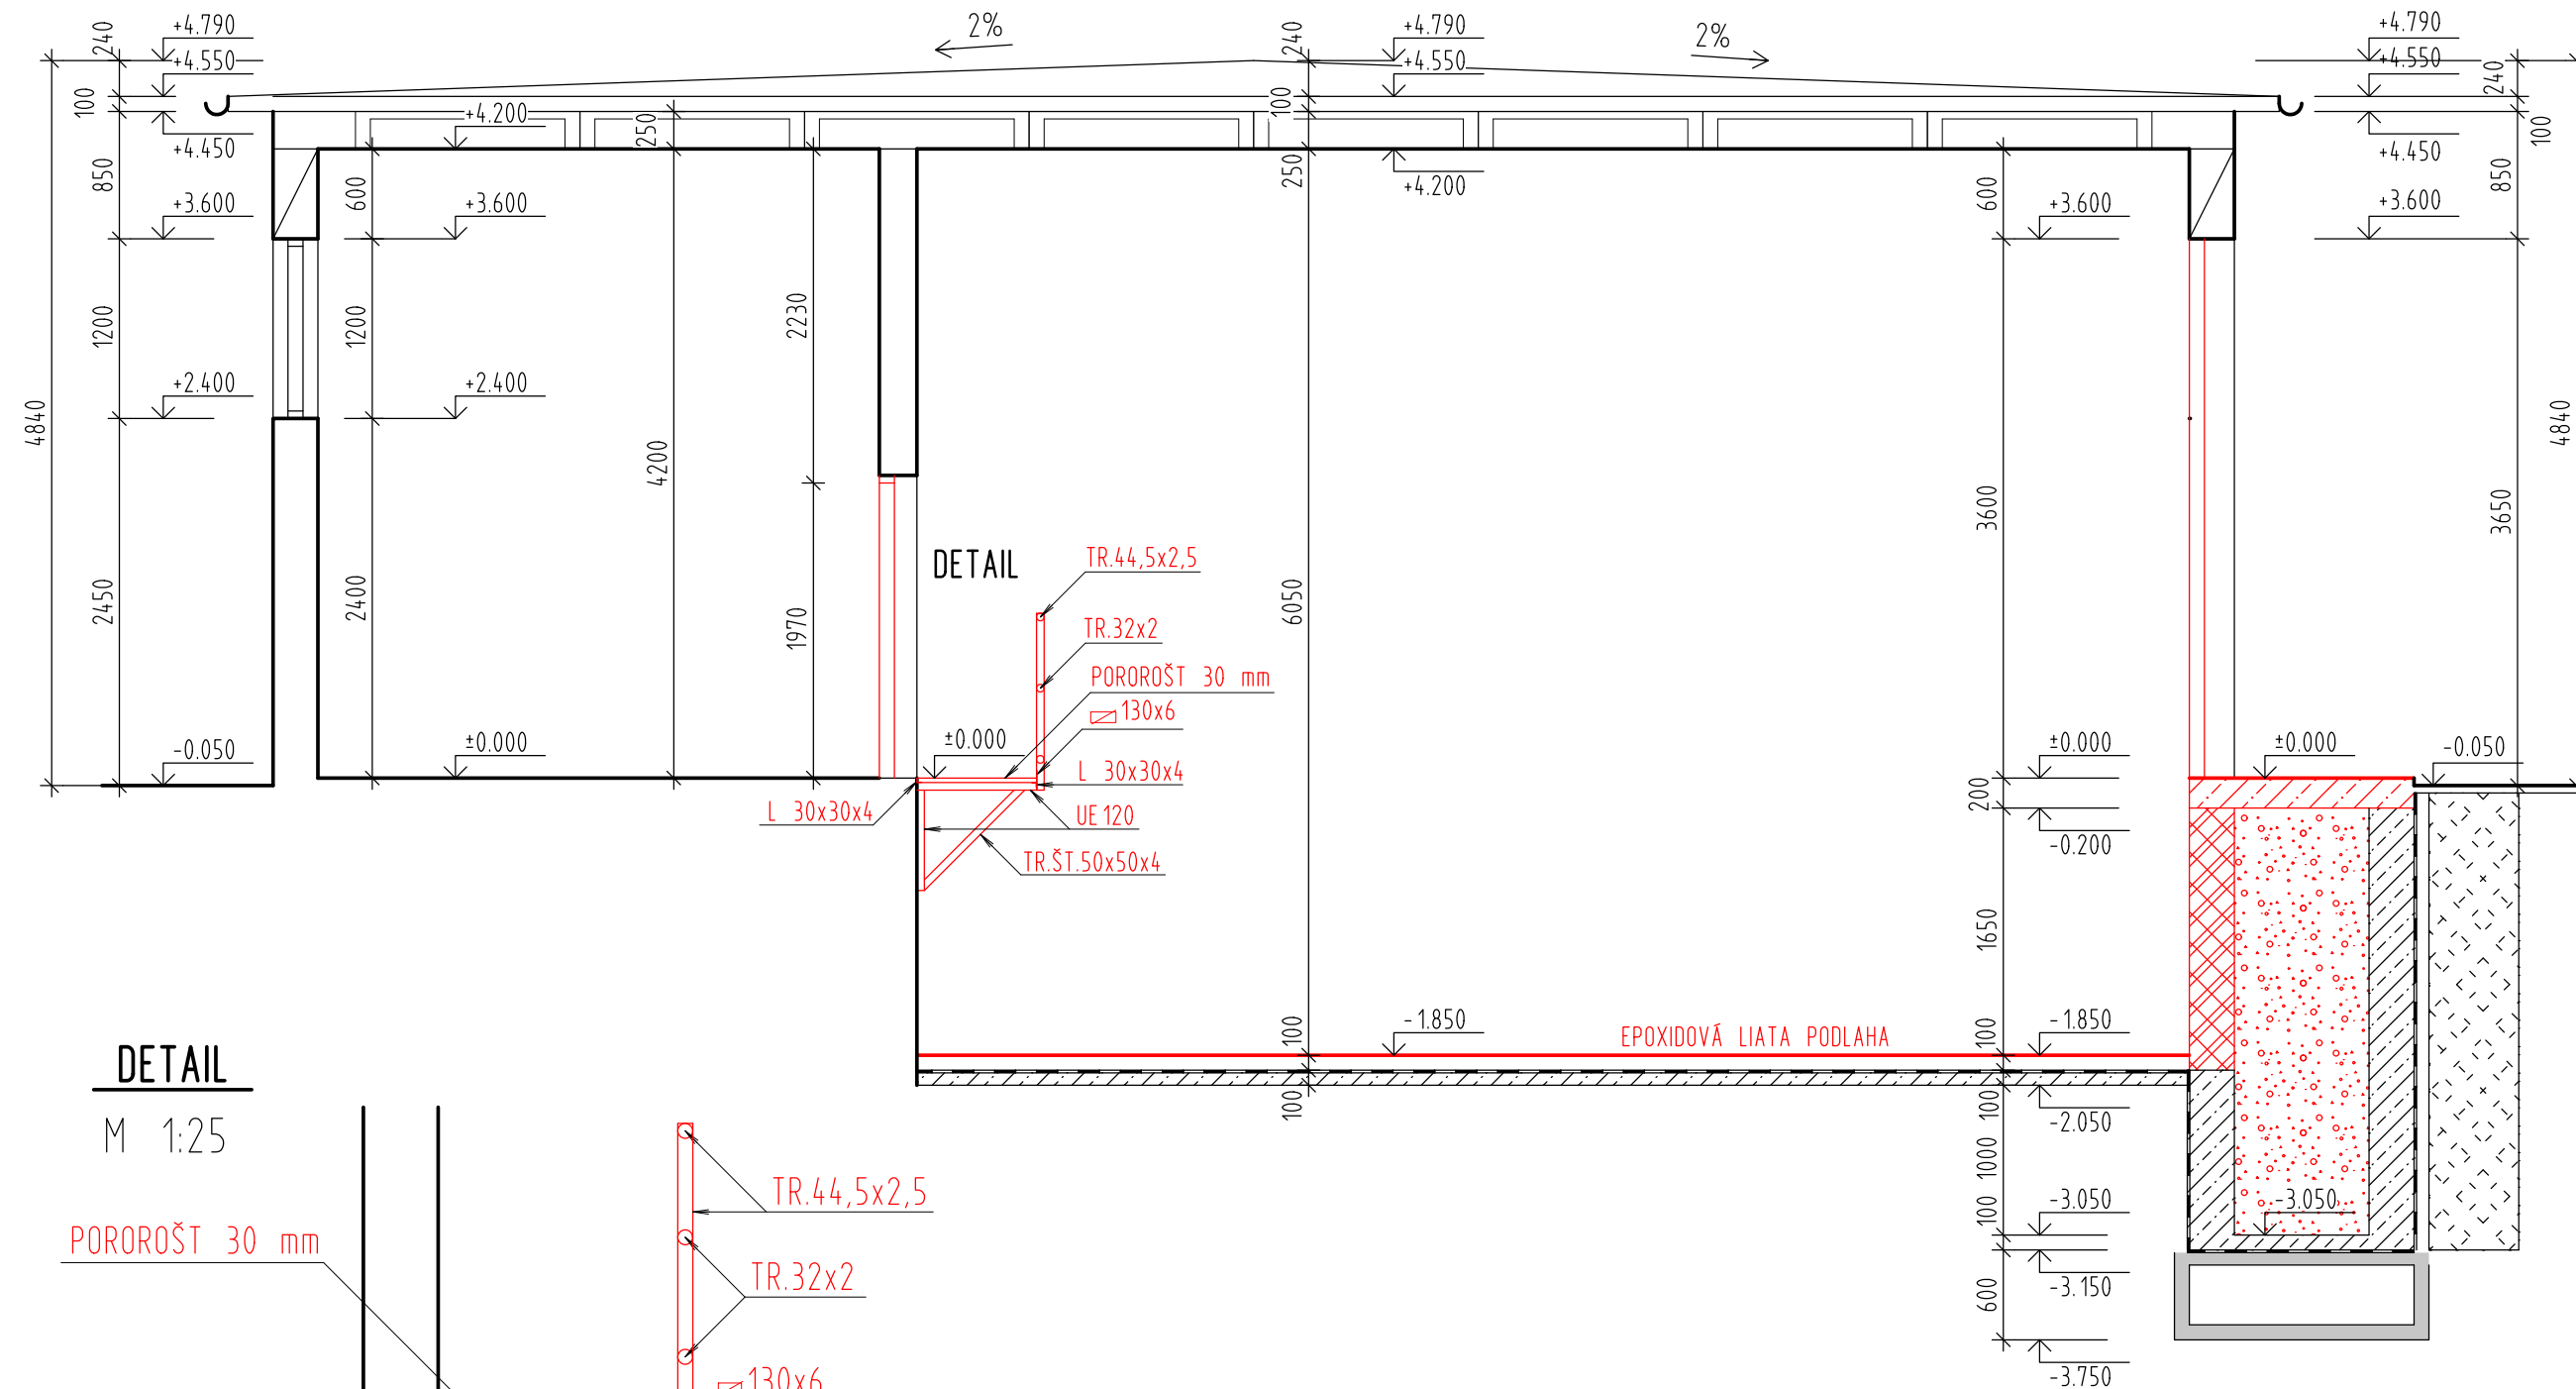




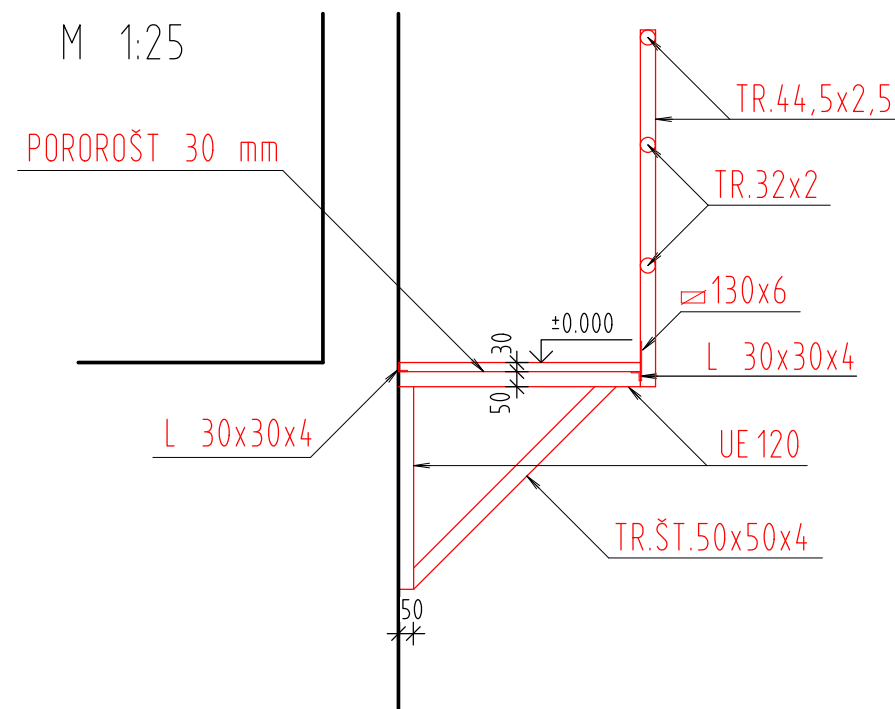

DETAIL

M 1:25

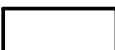

LEGENDA

- | | |
|---|--|
|  | - JESTVUJUCE KONŠTRUKCIE |
|  | - NAVRHOVANÉ KONŠTRUKCIE |
|  | - NAVRHOVANÉ PRÁČE - DEBŇACIE TVÁRNICE DT 30 + ZÁLIEVKA BETÓNOM
+ VÝSTUŽ VODOR. 2x Ø R8 A ZVISLO Ø R12 PO 250mm |
|  | - NAVRHOVANÉ PRÁČE - OCELO-BETÓNOVÁ KONŠTRUKCIA HR. 200mm
+ VÝSTUŽ 2x KARI SIET' OKO 100x100 mm S PRÚTOV ØR8
+ DIŠŤ.HADY |
|  | - NAVRHOVANÉ PRÁČE - ŠTRKODRVA + ZHUTNENIE |

±0,000 = JESTVUJÚCA PODLAHA I.NP

TENTO VÝKRES JE 1 LISTOVÝ

ZODP. PROJ.	VYPRACOVAL	KRESLIL	KONTROLOVAL
ING. ILLA JOZEF	BRIEŠKOVÁ TATIANA		ING. ILLA JOZEF
DRUH DOKUMENTÁCIE: E 1.1 ARCHITEKTONICKO-STAVEBNÉ RIEŠENIE			
NÁZOV A MIESTO STAVBY: REKONŠTRUKCIA KOTOLNE			
NÁZOV VÝKRESU: REZ A-A - NAVRHOVANÝ STAV			
KRAJSKÝ ÚRAD : BANSKÁ BYSTRICA		OBCENÝ ÚRAD : ČELÁRE	
INVESTOR : ZARIADENIE SOCIÁLNYCH SLUŽIEB SALUSTIA, KIRŤ 189, 991 22 ČELÁRE			

 KERAMOSPOL projekt s.r.o.		
KUKUČINOVA 7743 911 01 TRENCÍN		
STUPEŇ DOK. : PROJEKT PRE SP		
ZÁK. ČÍSLO : 339 - 06 - 2024		
DÁTUM : 06.2024	ARCH.Č. : 339/2024	
FORMÁT 3A ₄	MIERKA 1:50	Č.VÝKR. 5