SO-03 - VODNÝ PRVOK
PÔDORYS
M 1:50

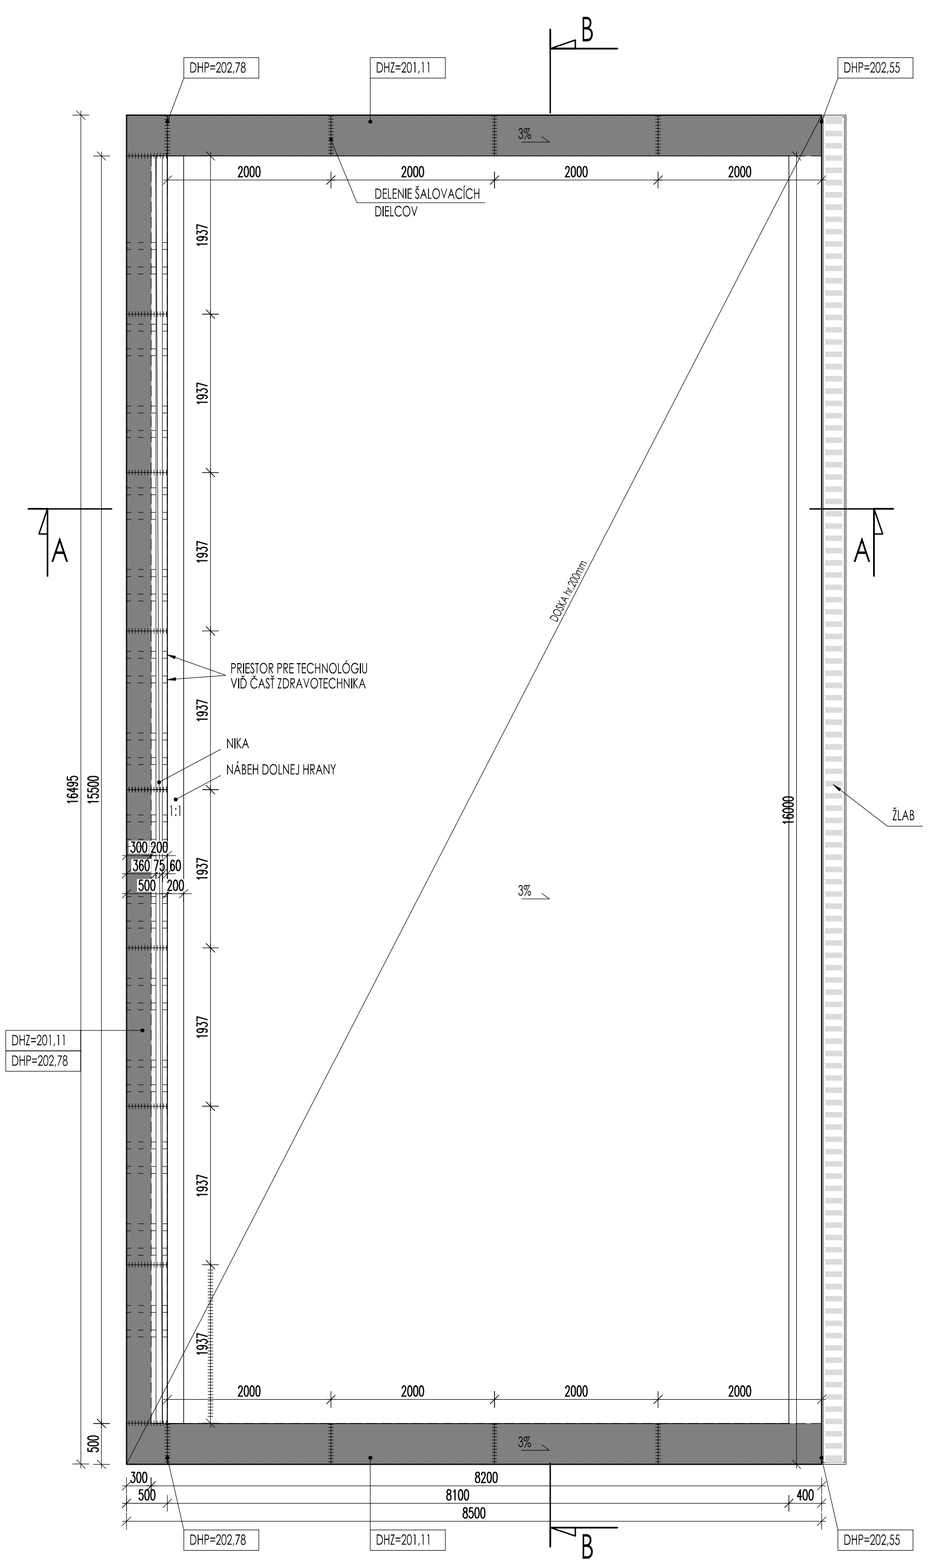

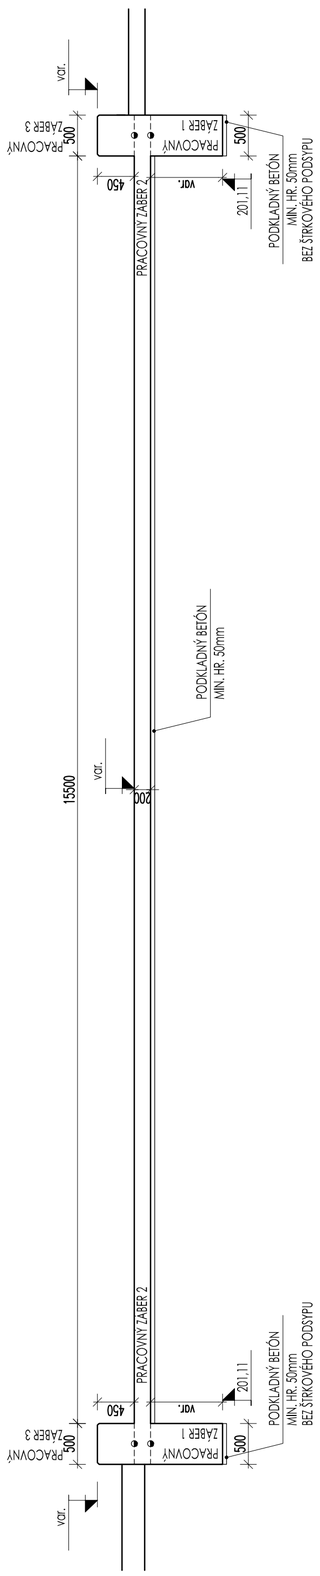

LEGENDA:

- ZLOM V DOLNEJ HRANE DOSKY
- ZLOM V HORNEJ HRANE DOSKY
- ŽELEZOBETÓN V REZE
- ŽB KONŠTRUKCIE POD DOSKOU
- ŽB KONŠTRUKCIE NAD DOSKOU
- ŽB KONŠTRUKCIE NAD A POD DOSKOU
- DELENIE ŠALOVACÍCH DIELCOV
- PRACOVNÁ ŠKÁRA

DH - DOLNÁ HRANA
HH - HORNÁ HRANA
HHP - HORNÁ HRANA PARAPETU
DHZ - DOLNÁ HRANA ZÁKLADU
HHZ - HORNÁ HRANA ZÁKLADU

POZNÁMKY:

- ZAKLADANIE NA NÁSYPOCH JE ZAKÁZANÉ !
- VŠETKY ROZMERY OVERIŤ NA STAVBE.
- BETONÁŽ V ZMYSLE PRACOVNÝCH ZÁBEROV
- VŠETKY ZMENY KONZULTOVAŤ S PROJEKTANTOM.
- VIDITEĽNÉ BETÓNOVÉ POVRCHY VYHOTOVIŤ V POHLADOVEJ KVALITE AK NIE JE UVEDENÉ INAK
- HRANY PARAPETOV SKOSIŤ 20/20
- PO BETONÁŽI JE NUTNÉ BETÓN OŠETROVAŤ PODĽA ZÁSAD PRE "BIELE VANE"
  MAX. TEPLOTA ČERSTVÉHO BETÓNU 22°C, MAX. TEPLOTA TVRDNUCÉHO BETÓNU 50°C
  KRYTIE VÝSTUŽE ZABEZPEČIŤ BETÓNOVÝMI DIŠTANČNÝMI PÁSMI

MATERIÁLY:

BETÓN : C30/37- XC2,XF3(SK) - Cl0.2 - Dmax 16 - S4
maximálny priesak vody 50 mm podľa STN EN 12390-8
PODKLADNÝ BETÓN : C12/15 X0

REZ A
M 1:50

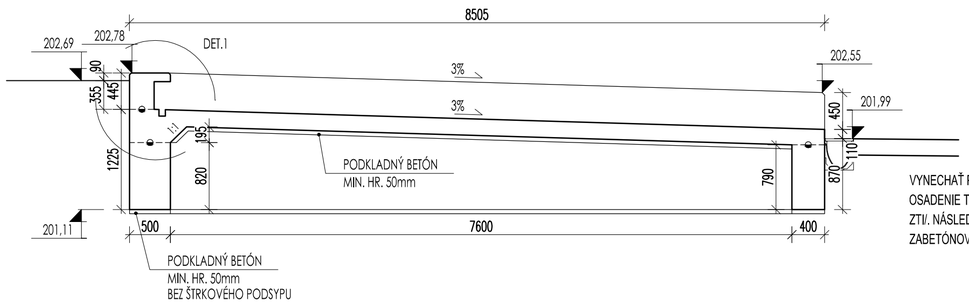

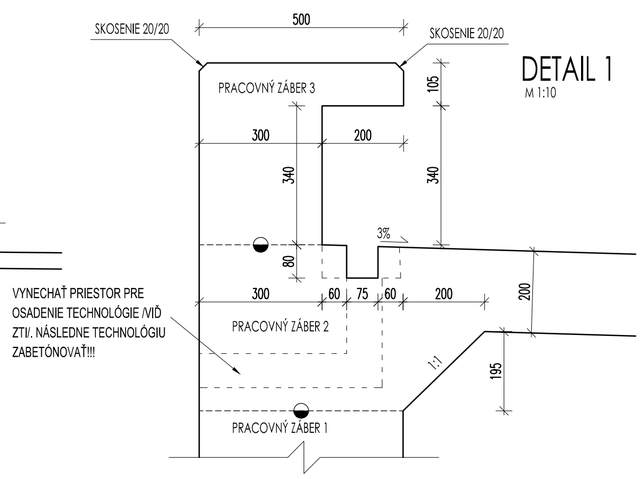

VYNECHAŤ PRIESTOR PRE OSADENIE TECHNOLÓGIE /VIĎ ZTI/. NÁSLEDNE TECHNOLÓGIU ZABETÓNOVAŤ!!!

DETAIL 1
M 1:10

±0,000 = 202,83 m.n.m.

NÁZOV STAVBY	**REVITALIZÁCIA VEREJNÉHO PRIESTORU - DOM SLUŽIEB DÚBRAVKA**
MIESTO STAVBY	**k.ú. Dúbravka, p.č. 2792/1, 2820, 2822/14, 2822/17, 2822/18, 2823/1, 2823/2, 2824/1, 2824/3, 2824/5, 2824/12, 2825/1, 5**
STAVEBNÍK	**Hlavné mesto SR Bratislava, Primaciálne námestie 1, 841 01 Bratislava**
OBJEDNÁVATEĽ	**Hlavné mesto SR Bratislava, Primaciálne námestie 1, 841 01 Bratislava**
DODÁVATEĽ	**STAUMAN s.r.o., Nobelovo námestie 8, 851 01 Bratislava**
AUTOR	**Ing. arch. BRANISLAV BANÍK, reg. č. 2514 AA, Pri Kríži 12, 841 02, Bratislava**
HIP	**Ing. arch. BRANISLAV BANÍK, reg. č. 2514 AA, Pri Kríži 12, 841 02, Bratislava**
ZHOTOVITEĽ PD	**Sibron s.r.o., Prostredné 1245/12, 900 21, Svätý Jur**
ZODP. PROJ.	**Ing. Martin Svoboda**
KONTROLOVAL	**Ing. Marek Baláž**
VYPRACOVAL	**Ing. Matej Buchta**
ZÁKAZKA Č.	**SK 24 14 075 260**
STUPEŇ PD	**Realizačný projekt**
PROFESIA	**STATIKA**
NÁZOV VÝKR.	**VÝKRES TVARU SO-03 - VODNÝ PRVOK**

STAUMAN

statika MM s.r.o.

TELEFÓN	+421 903 392 222
EMAIL	statikamm.sro@gmail.com
MIERKA	**1:50**
FORMÁT	**3xA4**
DÁTUM	**December 2024**
VÝKRES Č.	**ST05**