


značka	staveb. objekt	názov	počet
Z3	SO-02B	ZÁBRADLIE SCHODY	1ks

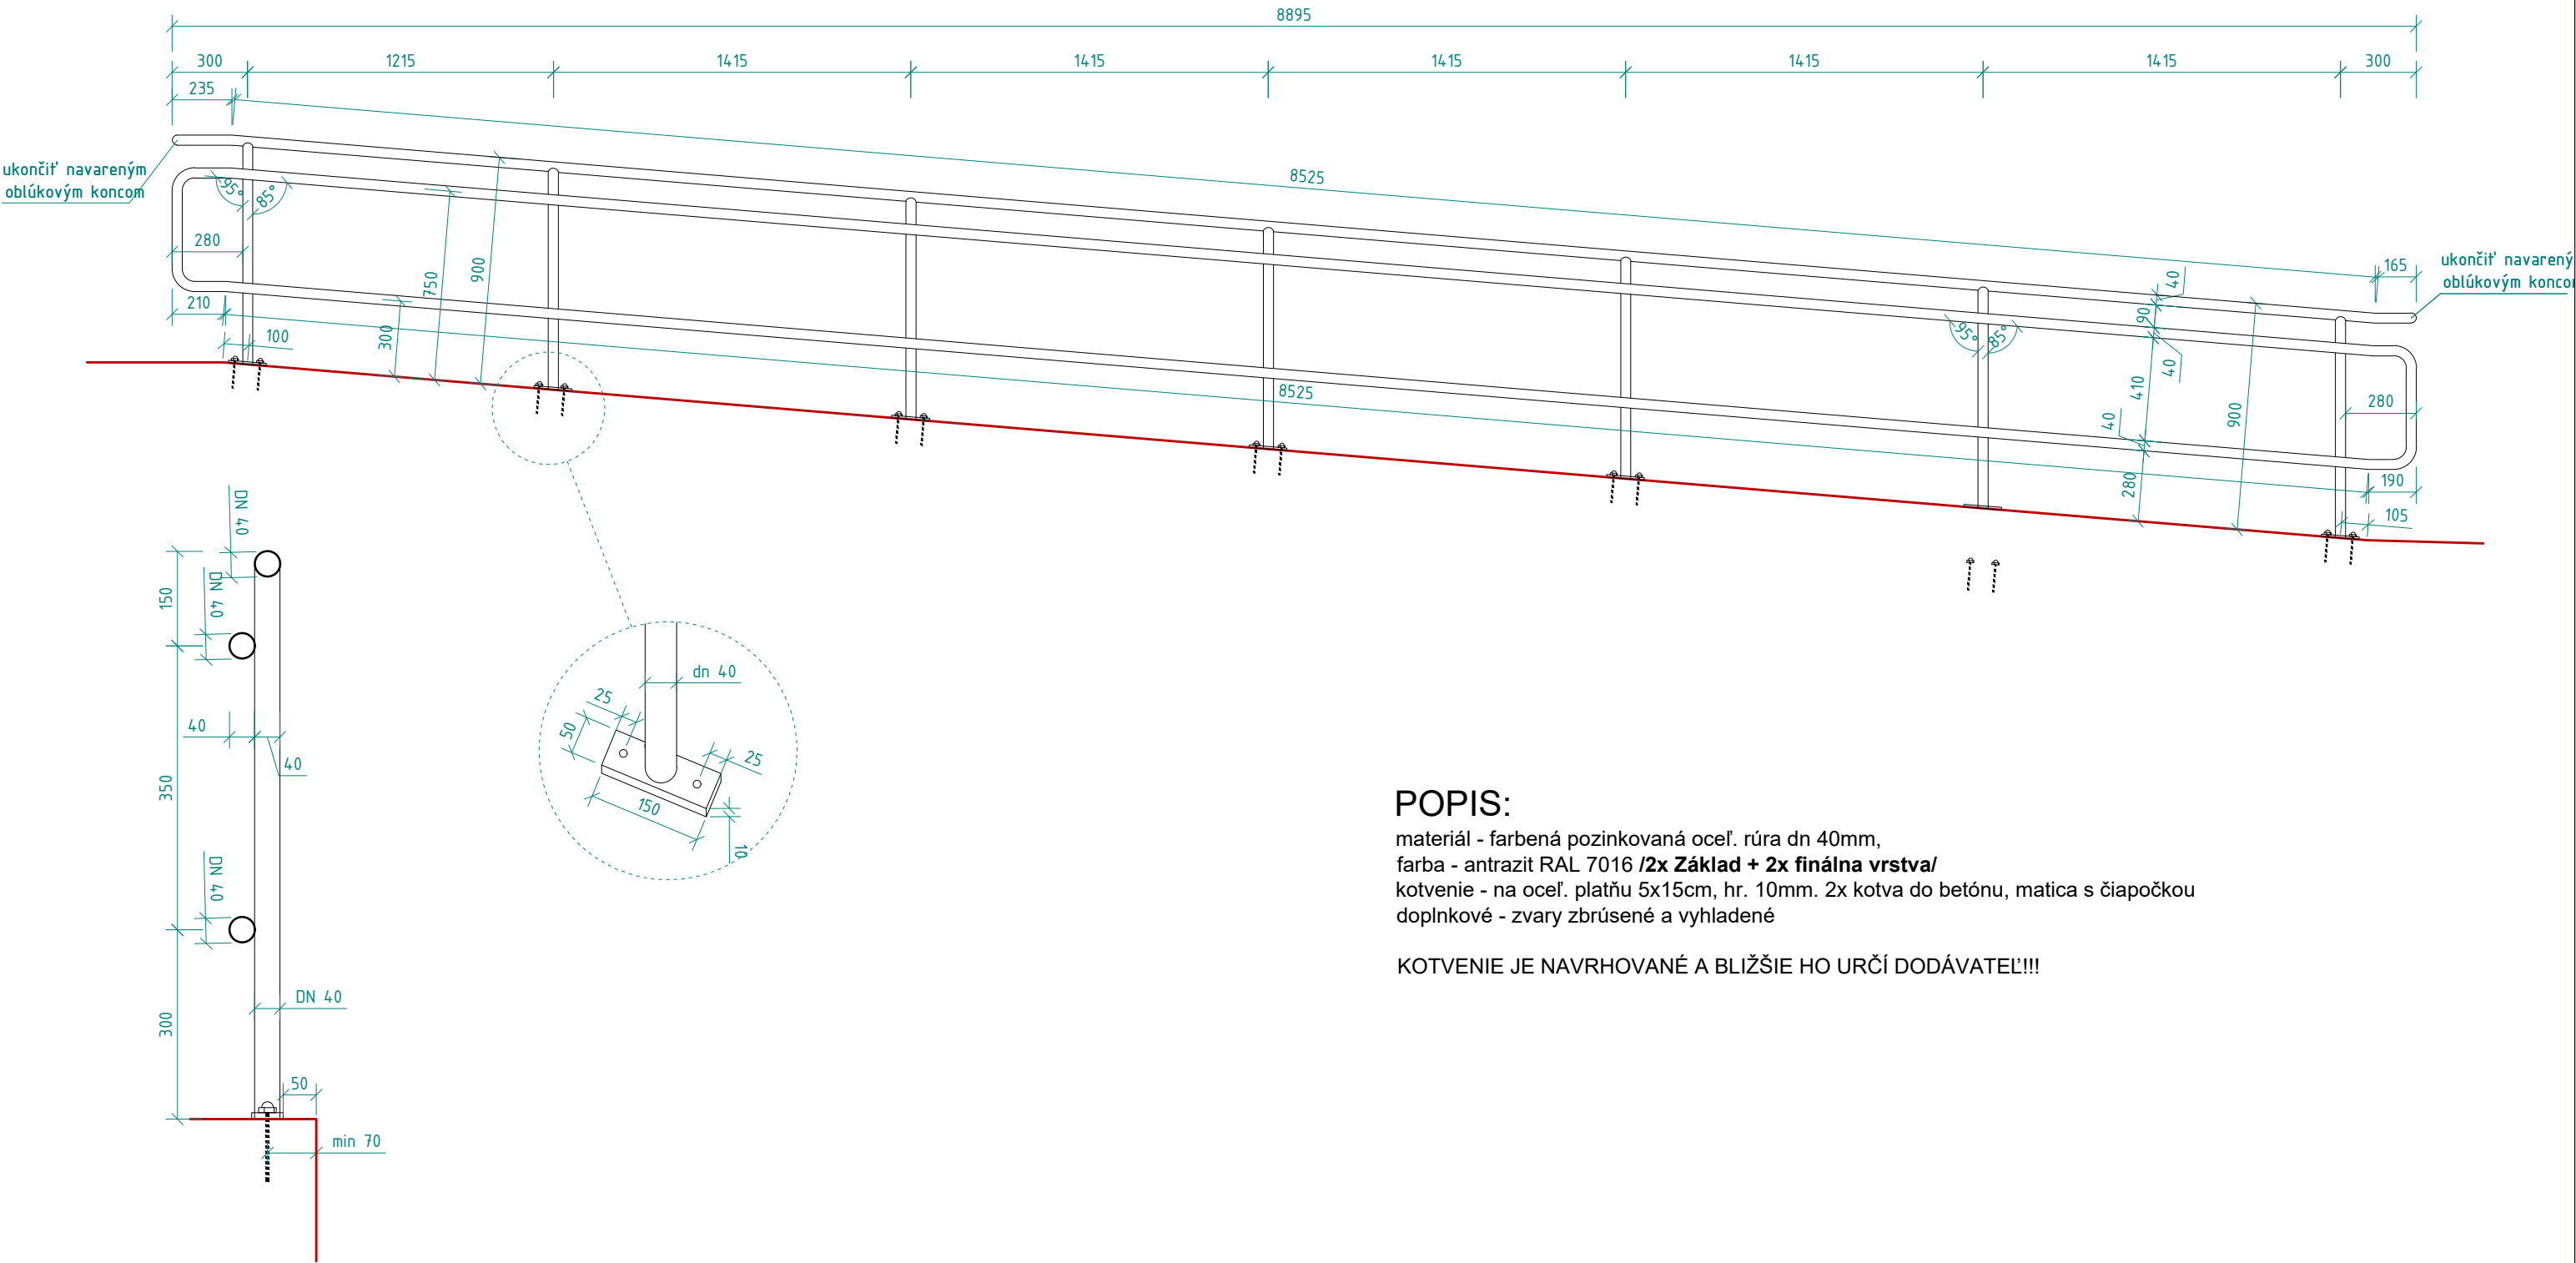

POPIS:
materiál - farbená pozinkovaná oceľ. rúra dn 40mm,
farba - antrazit RAL 7016 **/2x Základ + 2x finálna vrstva/**
kotvenie - na oceľ. platňu 5x15cm, hr. 10mm. 2x kotva do betónu, matica s čiapočkou
doplňkové - zvary zbrúsené a vyhladené

KOTVENIE JE NAVRHOVANÉ A BLIŽŠIE HO URČÍ DODÁVATEĽ!!!

rez 1:10