


SO-03 - STROJOVNĀ A AKUMULAČNĀ NĀDOBA


PÔDORYS HORNEJ DOSKY

M 1:50

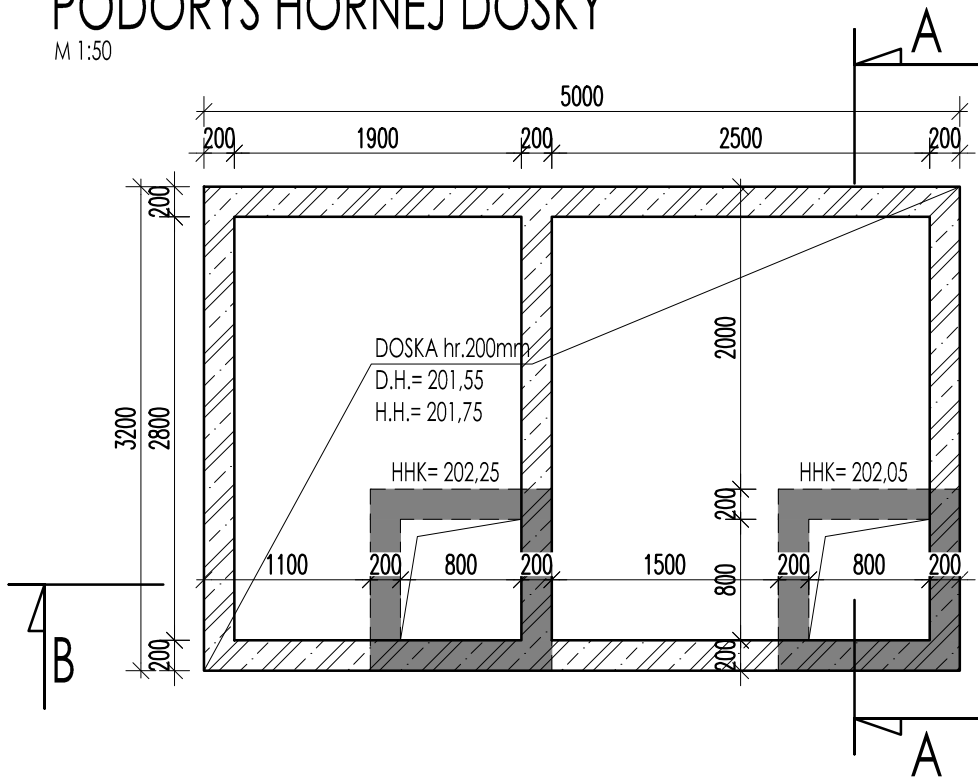


REZ A-A

M 1:50

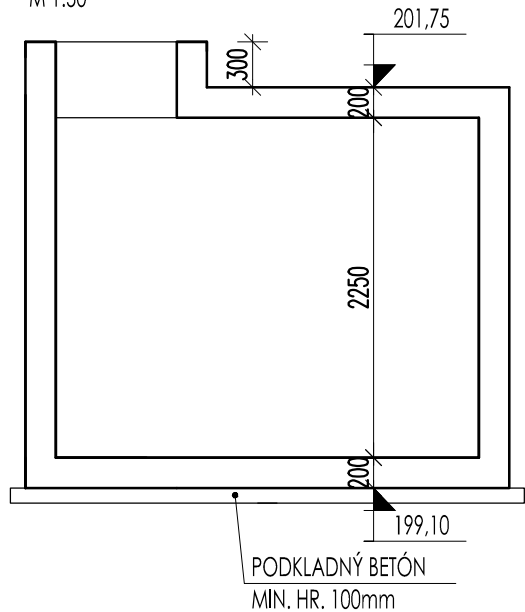


PÔDORYS DOLNEJ DOSKY

M 1:50

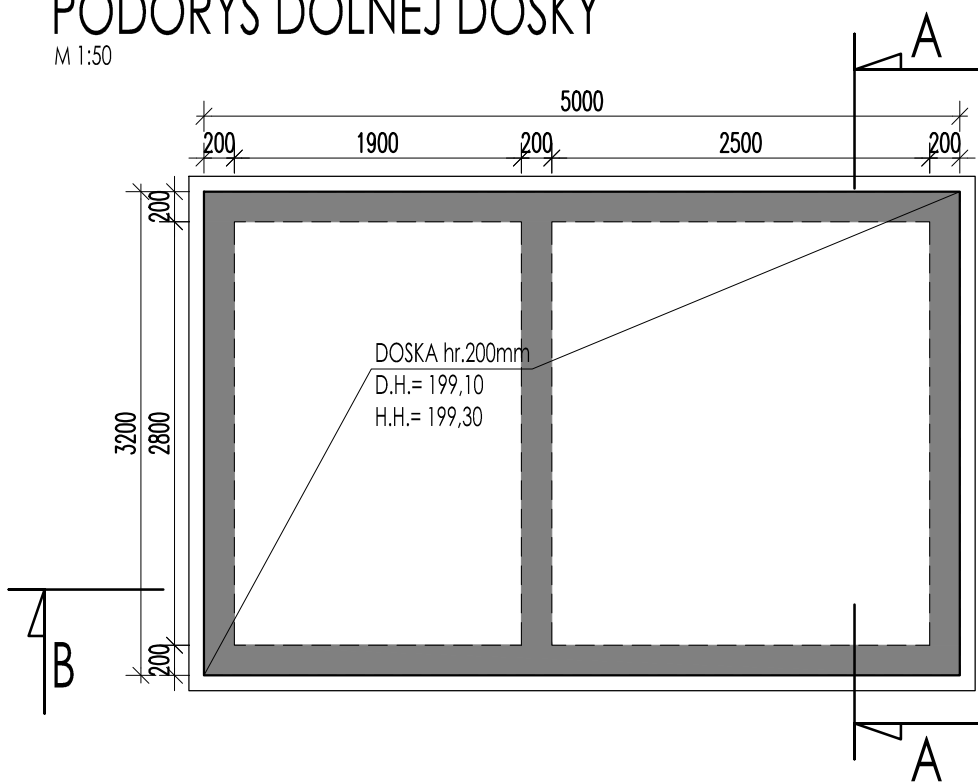

REZ B-B

M 1:50

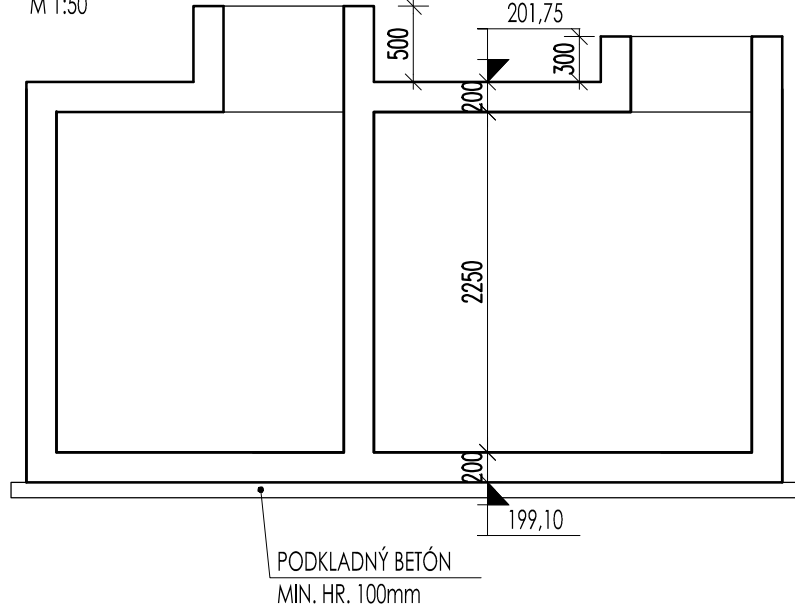

LEGENDA:

- ZLOM V DOLNEJ HRANE DOSKY
- ZLOM V HORNEJ HRANE DOSKY
- ŽELEZOBETÓN V REZE
- ŽB KONŠTRUKCIE POD DOSKOU
- ŽB KONŠTRUKCIE NAD DOSKOU
- ŽB KONŠTRUKCIE NAD A POD DOSKOU

- DH - DOLNĀ HRANA
- HH - HORNĀ HRANA
- HHP - HORNĀ HRANA PARAPETU
- DHZ - DOLNĀ HRANA ZÁKLADU
- HHZ - HORNĀ HRANA ZÁKLADU

POZNĀMKY:

- ZAKLADANIE NA NĀSYPOCH JE ZAKÁZANÉ !
- VŠETKY ROZMERY OVERIŤ NA STAVBE.
- ŠACHTA BUDE REALIZOVANĀ AKO PREFABRIKĀT , ŠPECIFIKĀCIA VYSTUŽENIA VIĎ KONKRÉTNY VÝROBCA
- PRIERAZY PRE TECHNOLÓGIU SA BUDÚ REALIZOVAŤ JADROVÝM VŔTANÍM
- VŠETKY POVRCHY V STYKU S ZEMINOU OŠETRIŤ IZOLÁCIOU PROTI ZEMNEJ VLHKOSTI
- PRE VNÚTORNÉ POVRCHY AKUMULAČNEJ NĀDOBY POUŽIŤ HYDROIZOLÁCIU PODĽA ČASTI ZDRAVOTECHNIKA

MATERIĀLY:

BETÓN : C30/37- XC2, XF3{SK} - C10.2 - Dmax 16 - S4  
PODKLADNÝ BETÓN : C12/15 X0


±0,000 = 202,83 m.n.m.

|               |   |
|---------------|---|
| NÁZOV STAVBY  | REVITALIZÁCIA VEREJNÉHO PRIESTORU - DOM SLUŽIEB DÚBRAVKA  |
| MIESTO STAVBY | k.ú. Dúbravka, p.č. 2792/1, 2820, 2822/14, 2822/17, 2822/18, 2823/1, 2823/2, 2824/1, 2824/3, 2824/5, 2824/12, 2825/1, 5 |
| STAVEBNÍK     | Hlavné mesto SR Bratislava, Primacionálne námestie 1, 841 01 Bratislava   |

|               |   |
|---------------|---|
| OBJEDNÁVATEĽ  | Hlavné mesto SR Bratislava, Primacionálne námestie 1, 841 01 Bratislava       |
| DODÁVATEĽ     | STAUMAN s.r.o., Nobelovo námestie 8, 851 01 Bratislava                        |
| AUTOR         | Ing. arch. BRANISLAV BANÍK, reg. č. 2514 AA, Pri Križi 12, 841 02, Bratislava |
| HIP           | Ing. arch. BRANISLAV BANÍK, reg. č. 2514 AA, Pri Križi 12, 841 02, Bratislava |
| ZHOTOVITEĽ PD | Sibron s.r.o., Prostredné 1245/12, 900 21, Svätý Jur                          |

|             |                     |
|-------------|---------------------|
| ZODP. PROJ. | Ing. Martin Svoboda |
| KONTROLOVAL | Ing. Marek Baláž    |
| VYPRACOVAL  | Ing. Matej Buchta   |
| ZÁKAZKA Č.  | SK 24 14 075 260    |
| STUPEŇ PD   | Realizačný projekt  |

|             |   |
|-------------|---|
| PROFESIA    | STATIKA                                       |
| NÁZOV VÝKR. | VÝKRES TVARU SO-03 - STROJOVNĀ A AKUM. NĀDOBA |

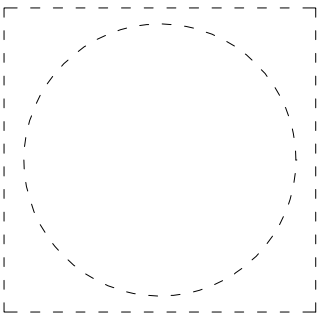

|         |                         |
|---------|-------------------------|
| TELEFÓN | +421 903 392 222        |
| EMAIL   | statikamm.sro@gmail.com |
| MIERKA  | 1:50                    |
| FORMÁT  | 3xA4                    |
| DÁTUM   | December 2024           |

|           |      |
|-----------|------|
| VÝKRES Č. | ST07 |
|-----------|------|