značka	staveb. objekt	názov	počet
Z2	SO-01C	ZÁBRADLIE RAMPA	1ks

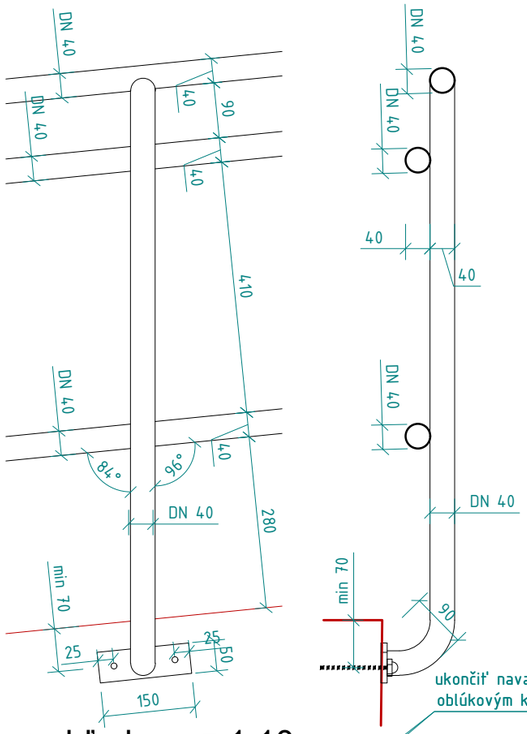

pohľad a rez 1:10

detail kotvenia

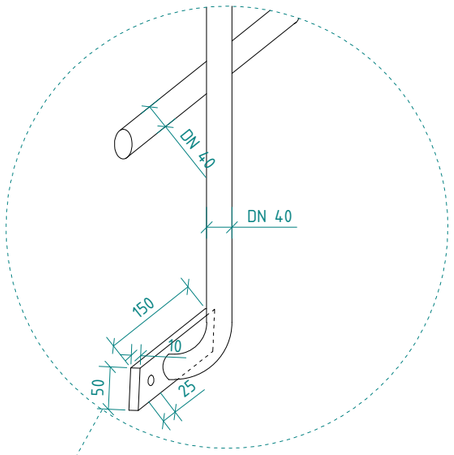

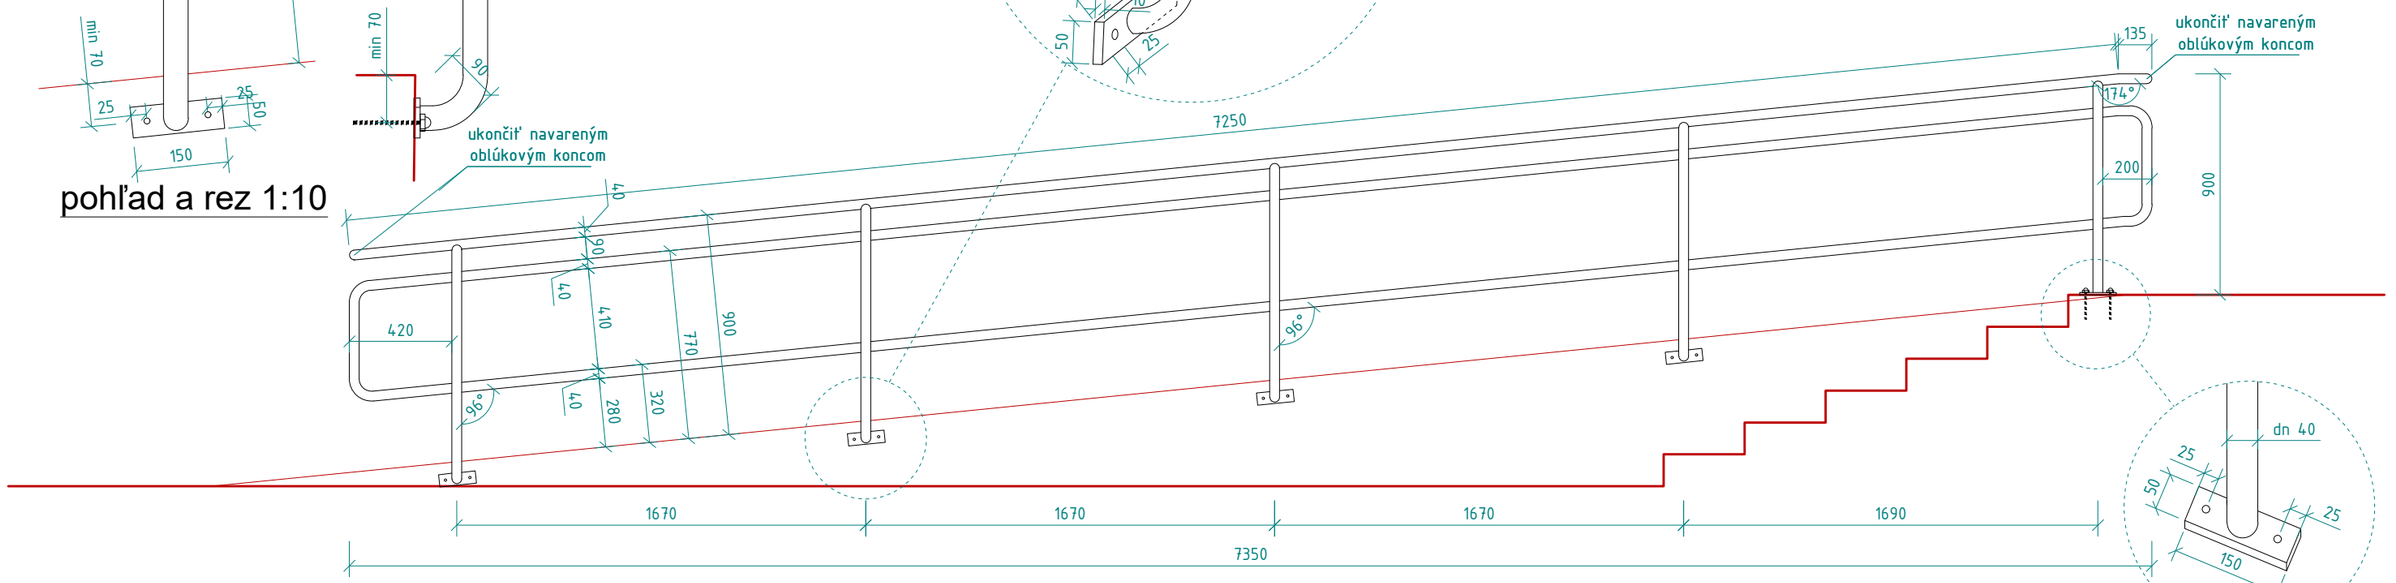

pohľad bočný

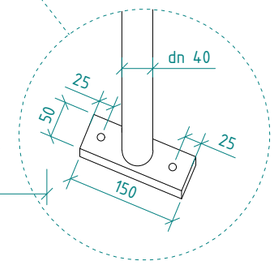

detail kotvenia

POPIS:

materiál - farbená pozinkovaná oceľ. rúra dn 40mm,
farba - antrazit RAL 7016 **/2x Základ + 2x finálna vrstva/**
kotvenie - na oceľ. platňu 5x15cm, hr. 10mm. 2x kotva do betónu, matica s čiapočkou
doplnkové - zvary zbrúsené a vyhladené

KOTVENIE JE NAVRHOVANÉ A BLIŽŠIE HO URČÍ DODÁVATEĽ!!!