



# KANALIZAČNÁ ŠACHTA TEGRA Ø 600 S LIATINOVÝM POKLOPOM (LIATINOVOU MREŽOU) A S BETÓNOVÝM PRSTENCOM

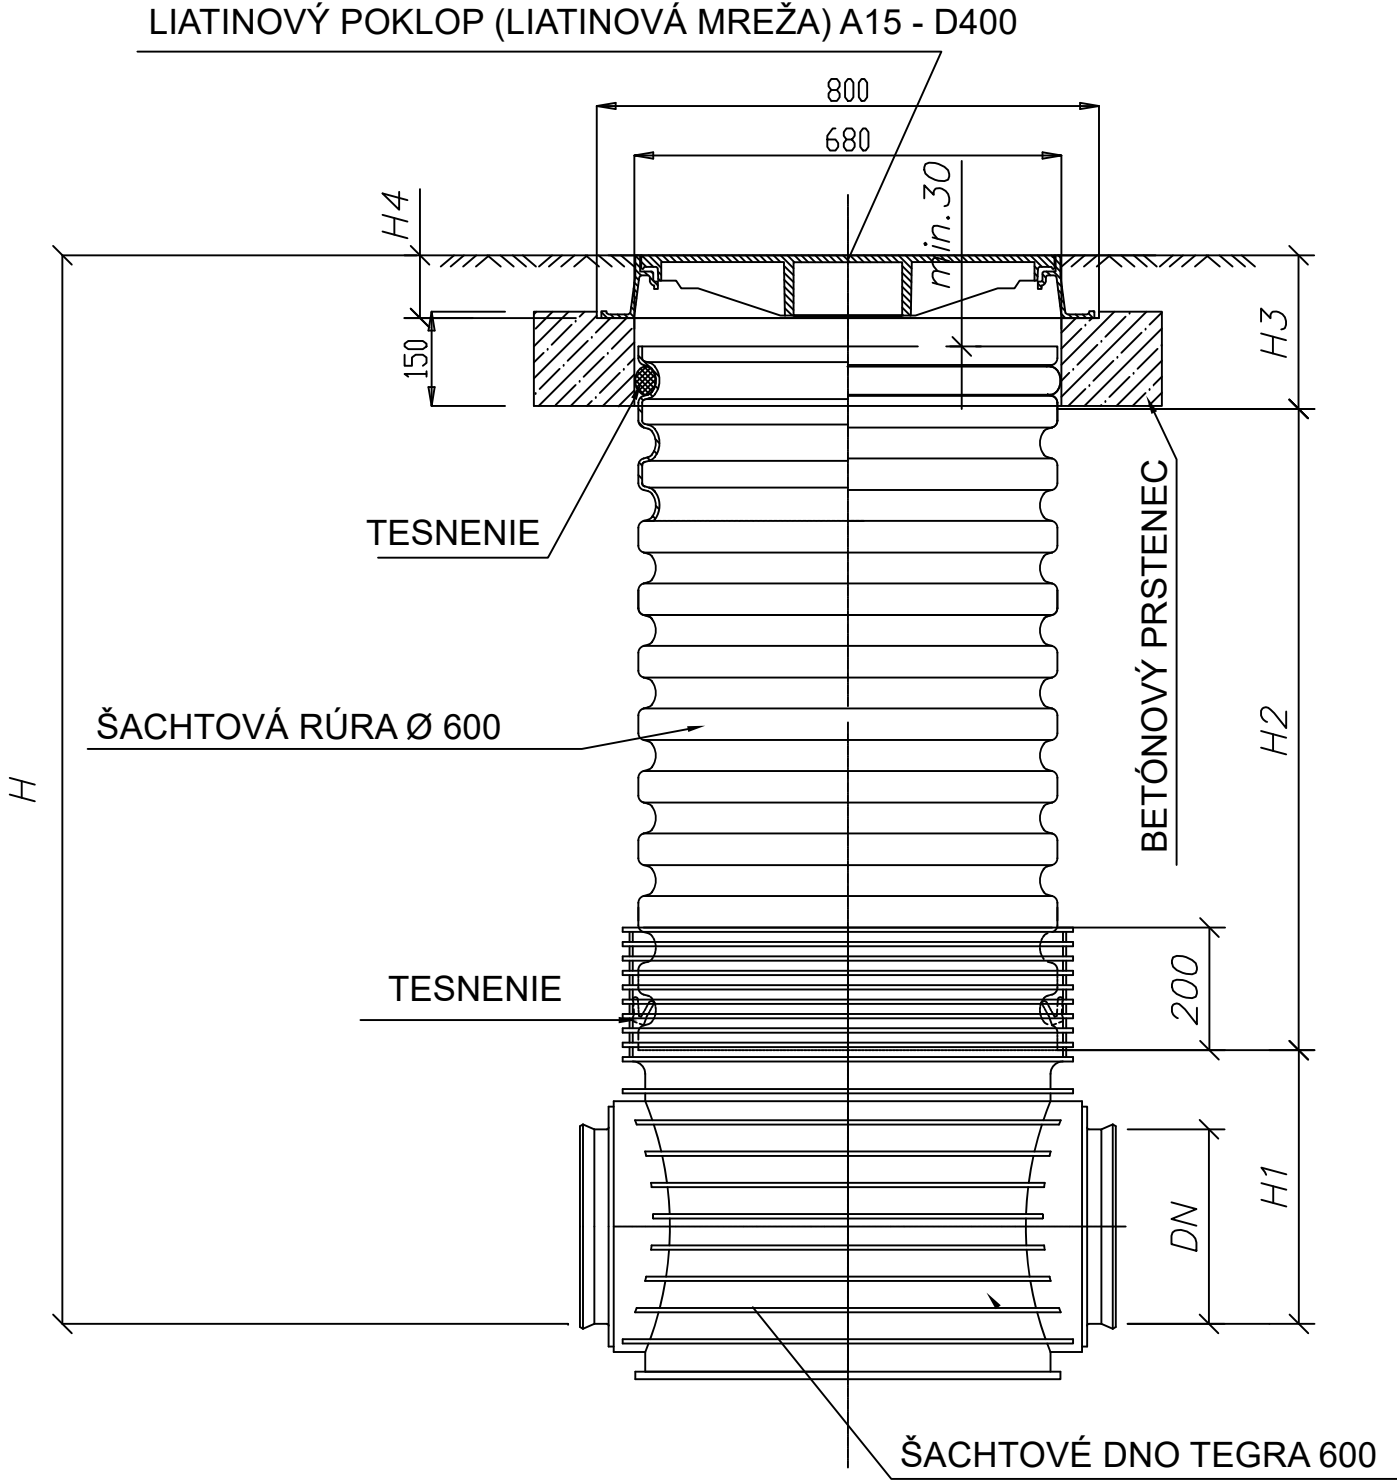


DN (mm)	H1 (mm)		
	KG	UR	UR DIN
160	351	X	351
200	374	374	374
250	399	399	399
315	428	428	428
400	471	X	X

TYP VSTUPU	H4 (mm)
A15	80
B125	80
C250	80
D400	140

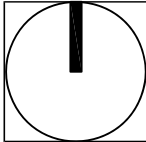

±0,000 = 202,83 m.n.m.

NÁZOV STAVBY	REVITALIZÁCIA VEREJNÉHO PRIESTORU - DOM SLUŽIEB DÚBRAVKA
MIESTO STAVBY	k.ú. Dúbravka, p.č.: 2792/1, 2820, 2822/14, 2822/17, 2822/18, 2823/1, 2824/1, 2824/3, 2824/5, 2824/12, 2825/1, 2825/2, 2825/5
STAVEBNÍK	Hlavné mesto SR Bratislava, Primacionálne námestie 1, 841 01 Bratislava
OBJEDNÁVATEĽ	Hlavné mesto SR Bratislava, Primacionálne námestie 1, 841 01 Bratislava
DODÁVATEĽ	STAUMAN s.r.o., Nobelovo námestie 8, 851 01 Bratislava
AUTOR	Ing. arch. BRANISLAV BANÍK, reg. č. 2514 AA, Pri Kříži 12, 841 02, Bratislava
HIP	Ing. arch. BRANISLAV BANÍK, reg. č. 2514 AA, Pri Kříži 12, 841 02, Bratislava
ZHOTOVITEĽ PD	PR projekt, s.r.o., Murgašova 688/15, Bánovce nad Bebravou
ZODP. PROJ.	Ing. Patrik Ružič
KONTROLOVAL	Ing. arch. BRANISLAV BANÍK
VYPRACOVAL	Ing. Patrik Ružič
ZÁKAZKA Č.	SK 24 14 075 260
STUPEŇ PD	Realizačný projekt
Stavebný objekt	SO-04 - Vodovodné a kanalizačné pripojky
NÁZOV VÝKR.	Vzorová revízna kanalizačná šachta

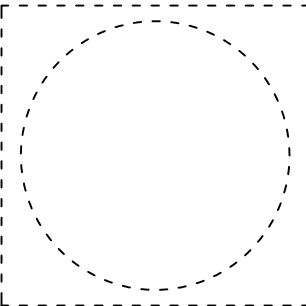

TELEFÓN	+421 948 336 900
EMAIL	info@stauman.sk
MIERKA	-
FORMÁT	2xA4
DÁTUM	December 2024
VÝKRES Č.	06