



POHĽAD ČELNÝ

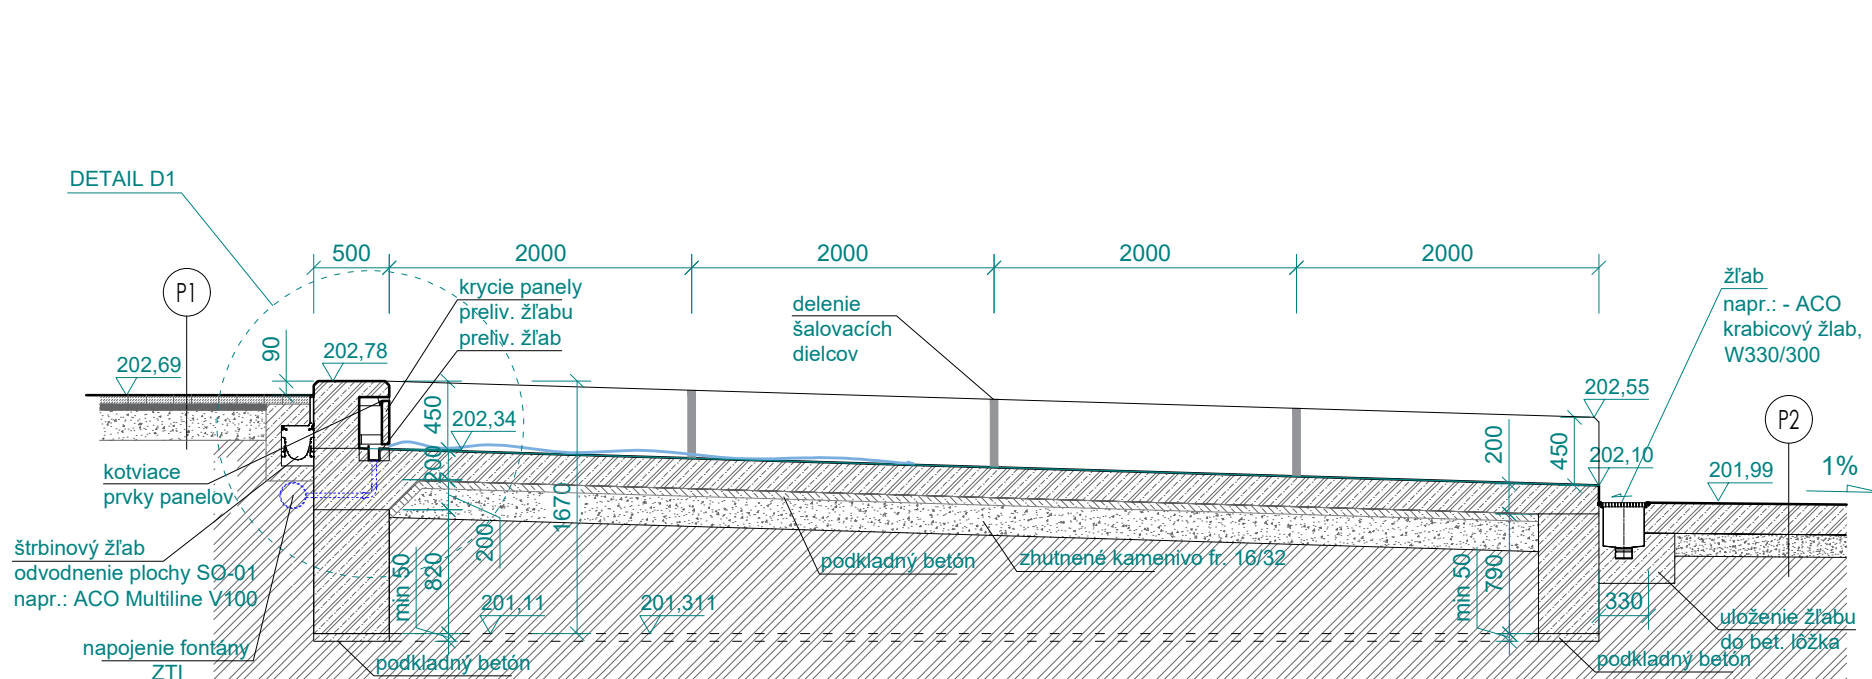

REZ - Z1

- P1
- BETÓNOVÁ DLAŽBA - VODOPRIEPUSTNÁ 80mm
 - ŠTRKODRVA fr. 4-8 40mm
 - RECYKLOVANÝ BETÓN - ZHUTNENÝ fr. 16-32 180mm
 - RASTLÝ TERÉN
- P2
- CESTNÝ BETÓN - metličková úprava povrchu 200mm
 - ŠTRKODRVA - ZHUTNENÁ fr. 16-32 150mm
 - RASTLÝ TERÉN

POZN.: 1. BETONÁŽ TREBA REALIZOVAŤ NA ETAPY!!!: základy, doska, lemy.
2. V DRUHOM KROKU BETONÁŽE JE POTREBNÉ VYNECHAŤ PRIESTOR PRE OSADENIE TECHNOLÓGIE V ZMYSLE NÁVRHU ZTI PRE VODNÝ PRVOK.
NÁSLEDNE SA PRIESTOR OKOLO POTRUBÍ A ŽLABOV DOZALIEVA BETÓNOM

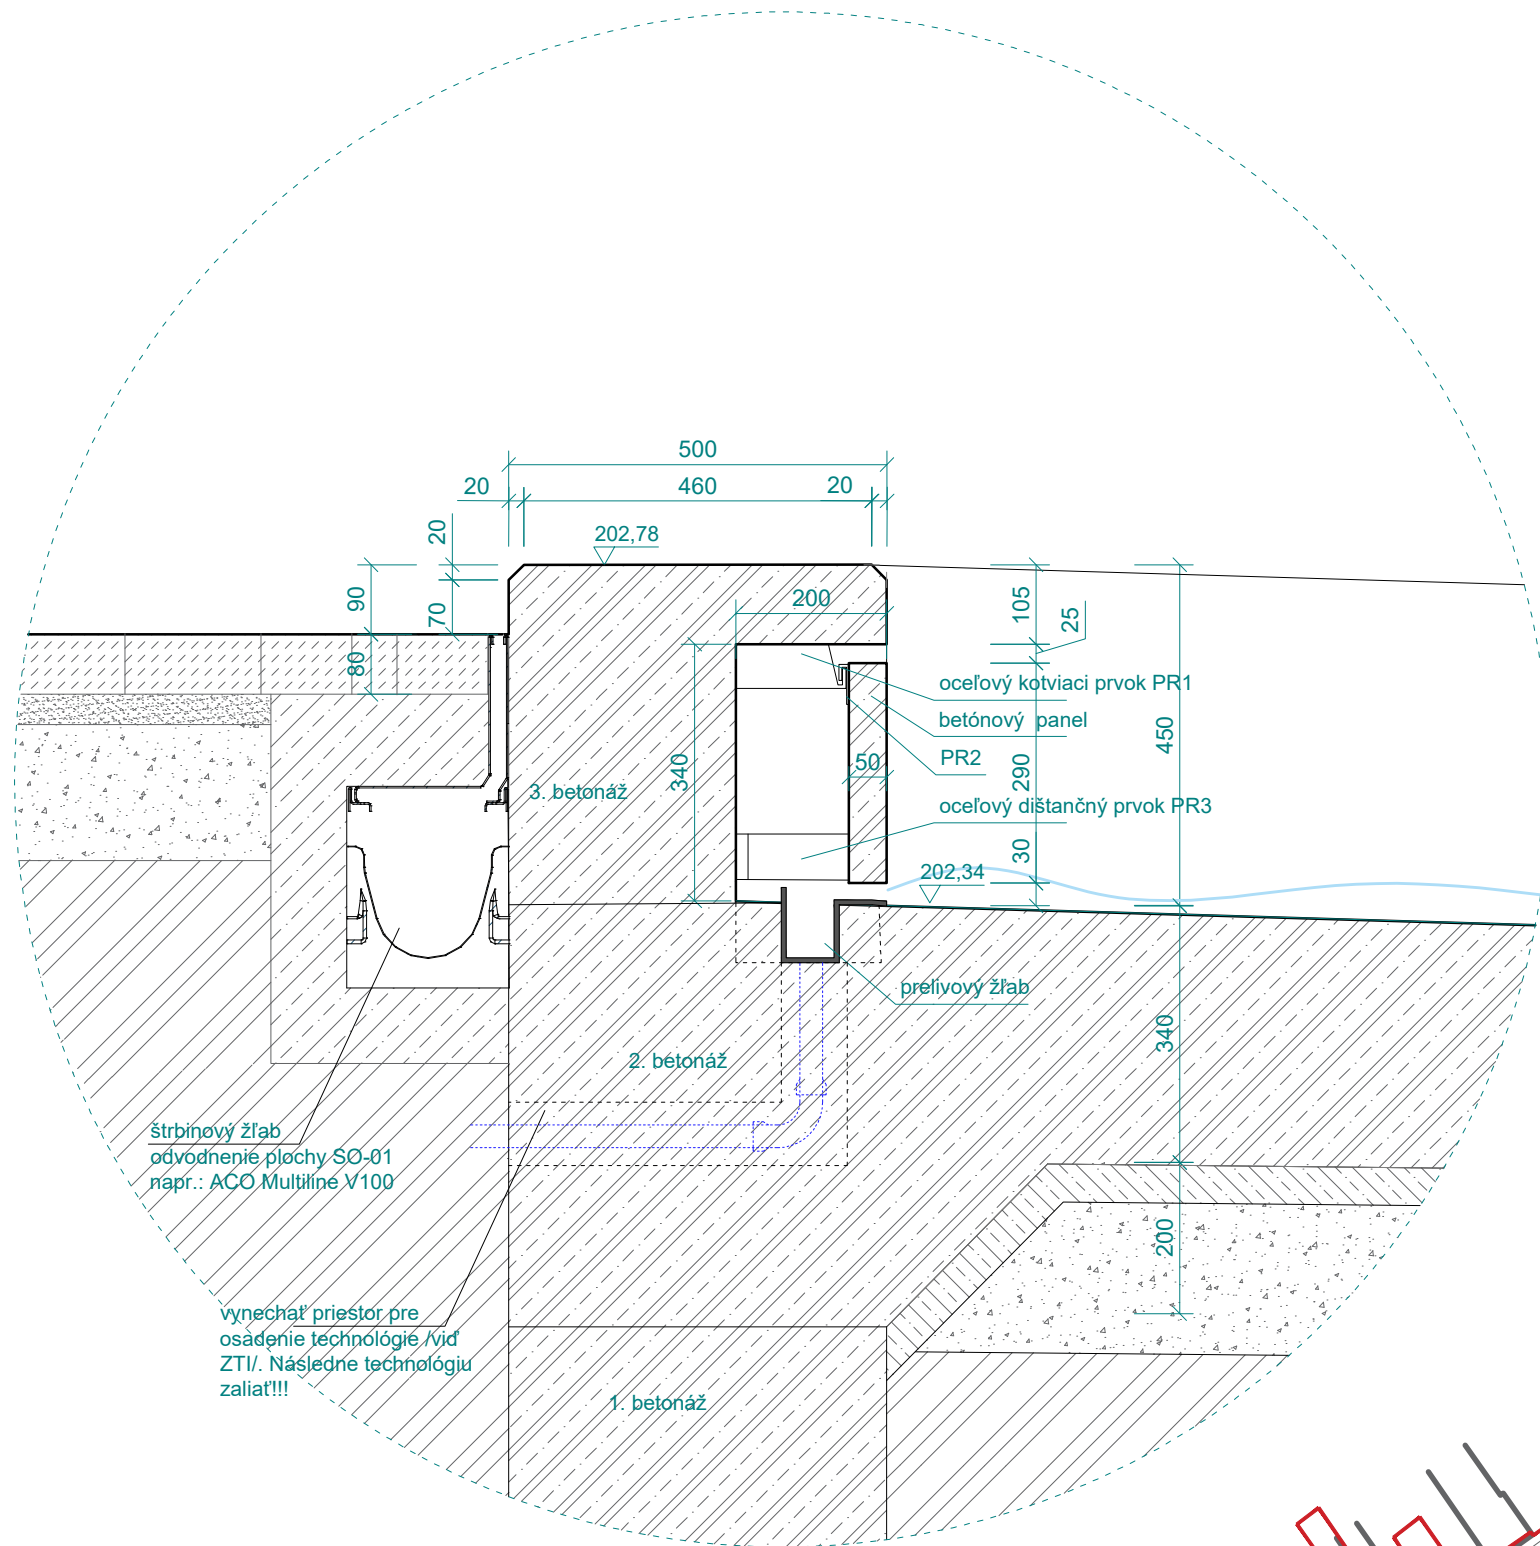

DETAIL-D1



PÔDORYS

| | | | |
|------------------------|---|-----------|------------------|
| ±0,000 = 202,83 m.n.m. | | | |
| NAZOV STAVBY | REVITALIZÁCIA VEREJNÉHO PRIESTORU - DOM SLUŽIEB DÚBRAVKA | | |
| MIESTO STAVBY | k.ú. Dubravka, p.č.: 2792/1, 2820, 2822/14, 2822/17, 2822/18, 2823/1, 2823/2, 2824/1, 2824/3, 2824/5, 2824/12, 2825/1, 2825/2, 2825/5 | | |
| STAVEBNÍK | Hlavné mesto SR Bratislava, Primacionálne námestie 1, 841 01 Bratislava | | |
| OBJEDNÁVATEĽ | Hlavné mesto SR Bratislava, Primacionálne námestie 1, 841 01 Bratislava | | |
| DODÁVATEĽ | STAUMAN s.r.o., Nobelovo námestie 8, 851 01 Bratislava | | |
| AUTOR | Ing. arch. BRANISLAV BANÍK, reg. č. 2514 AA, Pri Kríži 12, 841 02, Bratislava | | |
| HIP | Ing. arch. BRANISLAV BANÍK, reg. č. 2514 AA, Pri Kríži 12, 841 02, Bratislava | | |
| ZHOTOVITEĽ PD | Sibron s.r.o., Prostredné 1245/12, 900 21, Svätý Jur | | |
| ZODP. PROJ. | Ing. arch. BRANISLAV BANÍK | TELEFÓN | +421 948 336 900 |
| KONTROLOVAL | Ing. arch. BRANISLAV BANÍK | EMAIL | info@stauman.sk |
| VYPRACOVAL | Ing. arch. BRANISLAV BANÍK | MIERKA | 1:50 |
| ZAKAZKA Č. | SK 24 14 075 260 | FORMÁT | 630x594, 6x44 |
| STUPEŇ PD | Realizačný projekt | DÁTUM | December 2024 |
| PROFESIA | ARCHITEKTÚRA | VYKRES Č. | |
| NAZOV VYKR. | SO-03 - VODNÝ PRVOK | | |
| | | N05 | |