




PUDORYS
M1:50

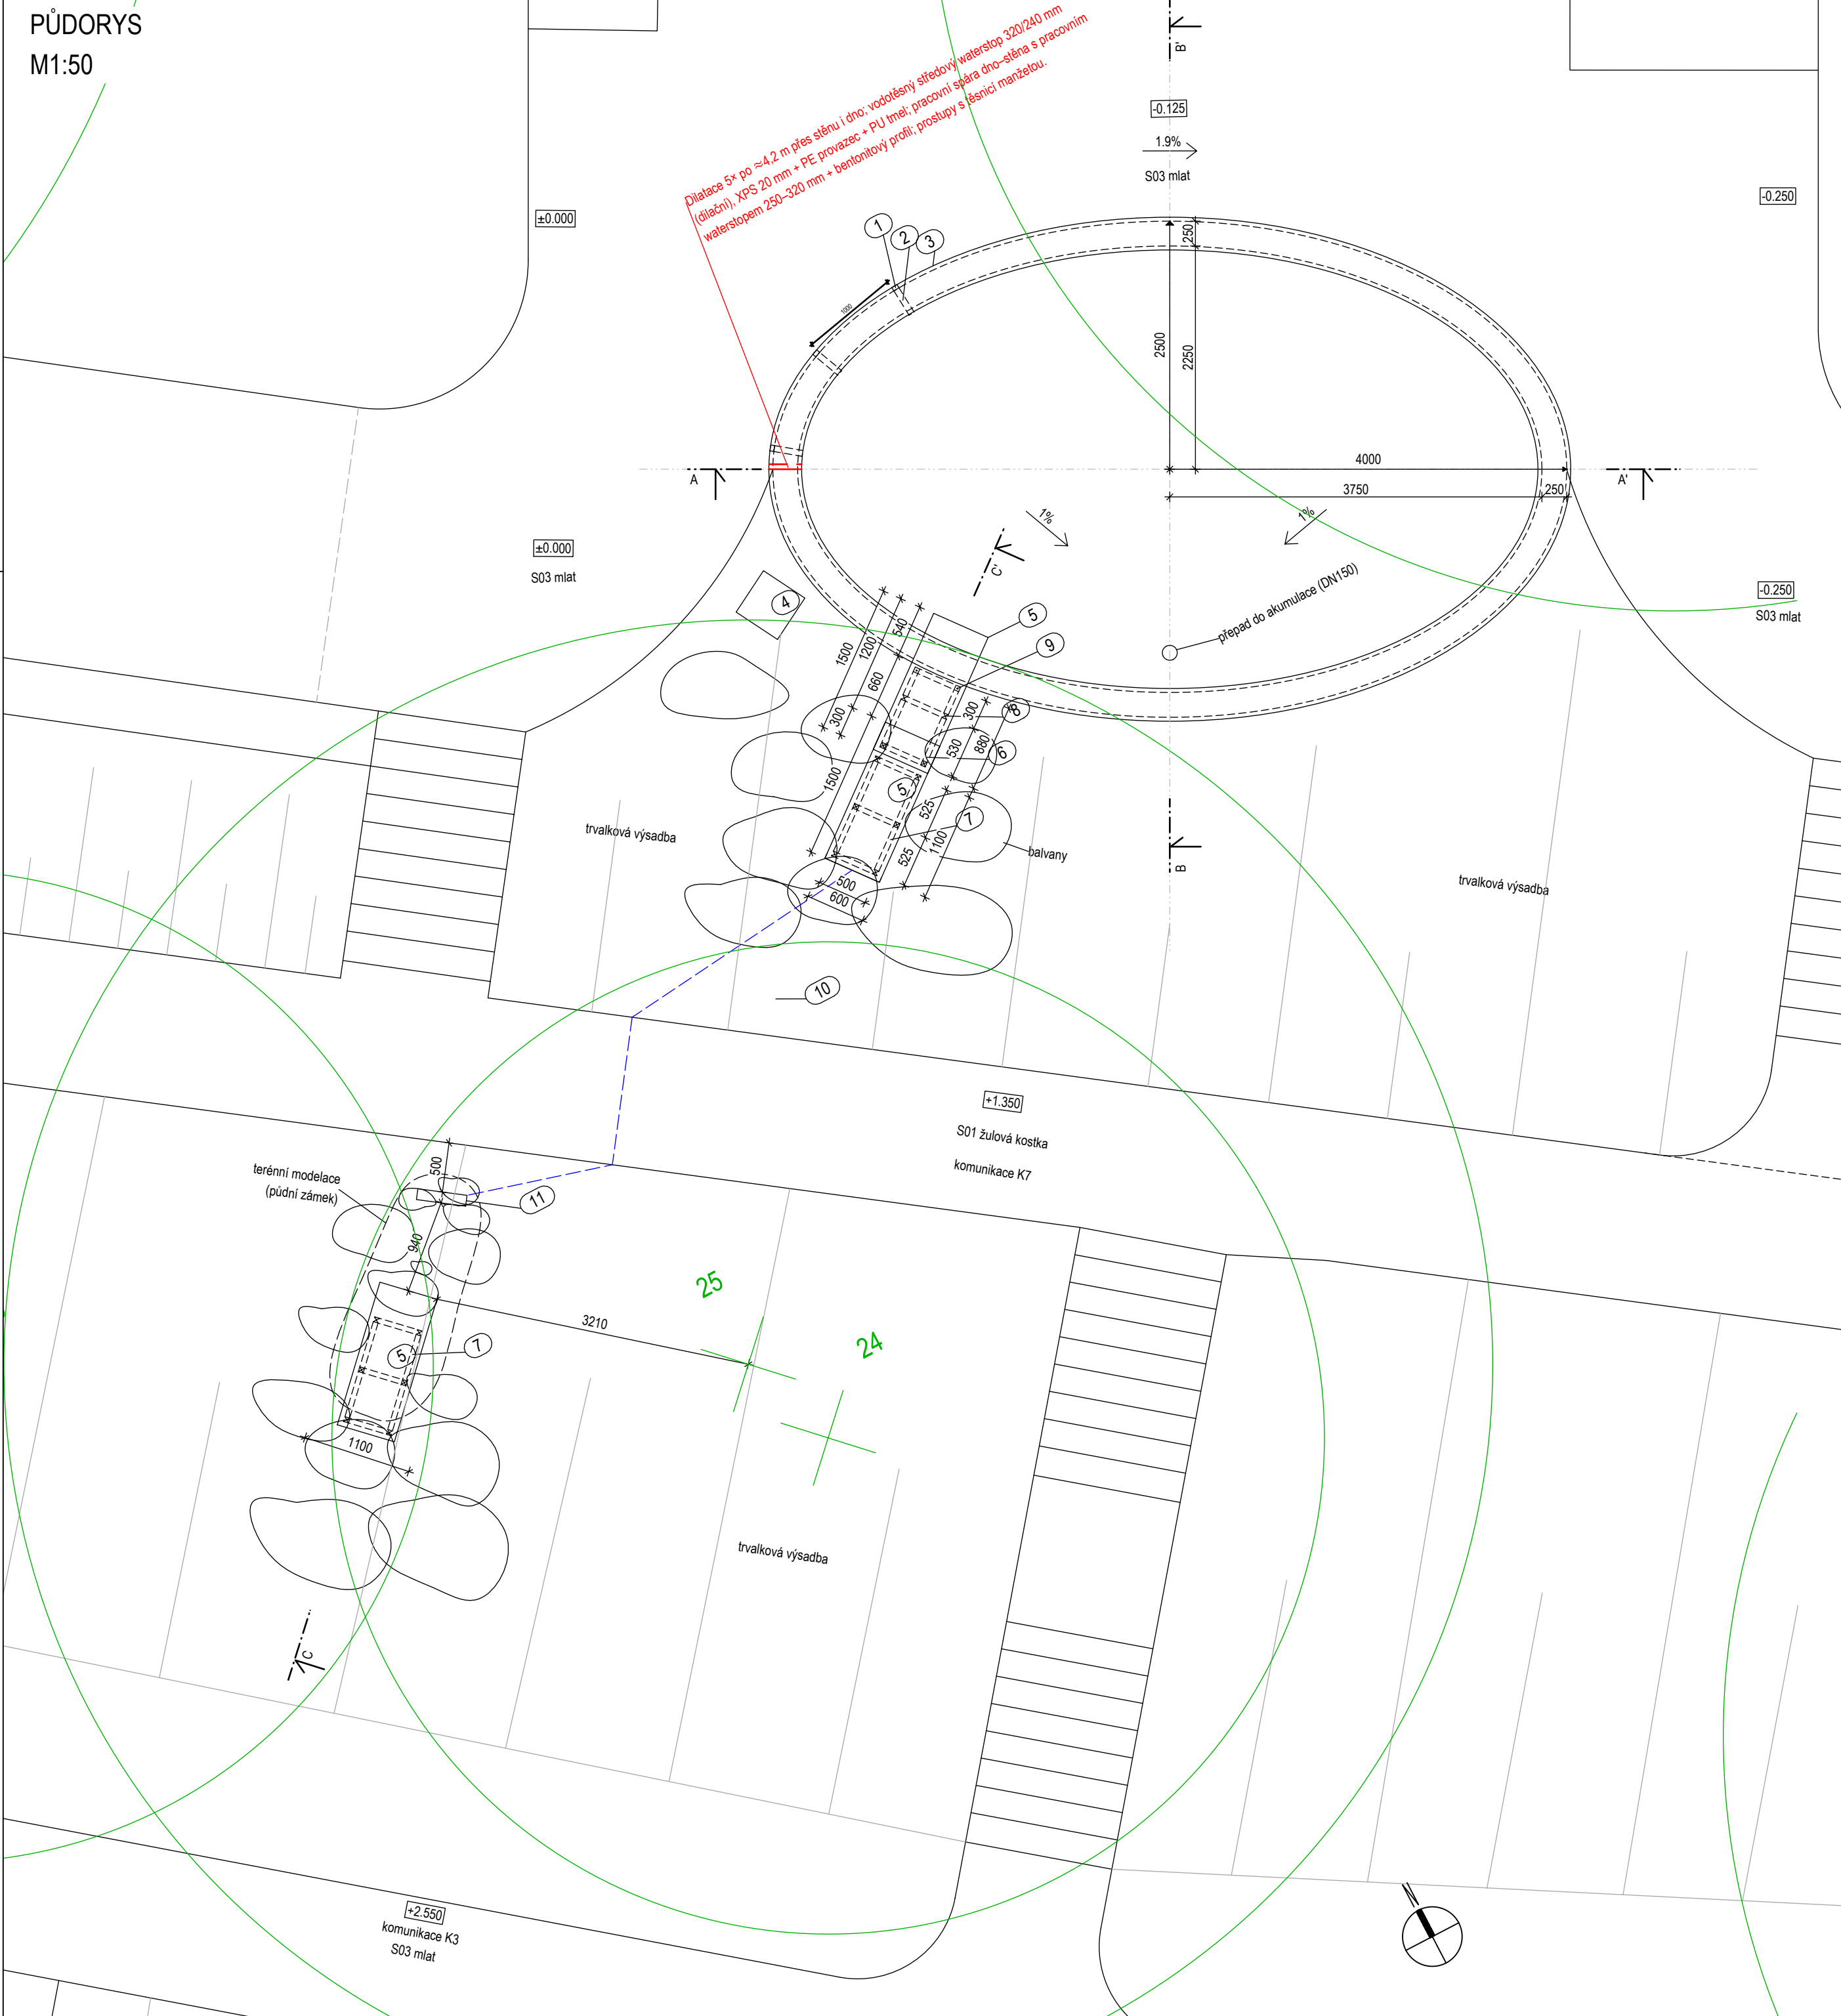


OVÁLNÁ KAŠNA
ŘEZ B-B'
M1:25

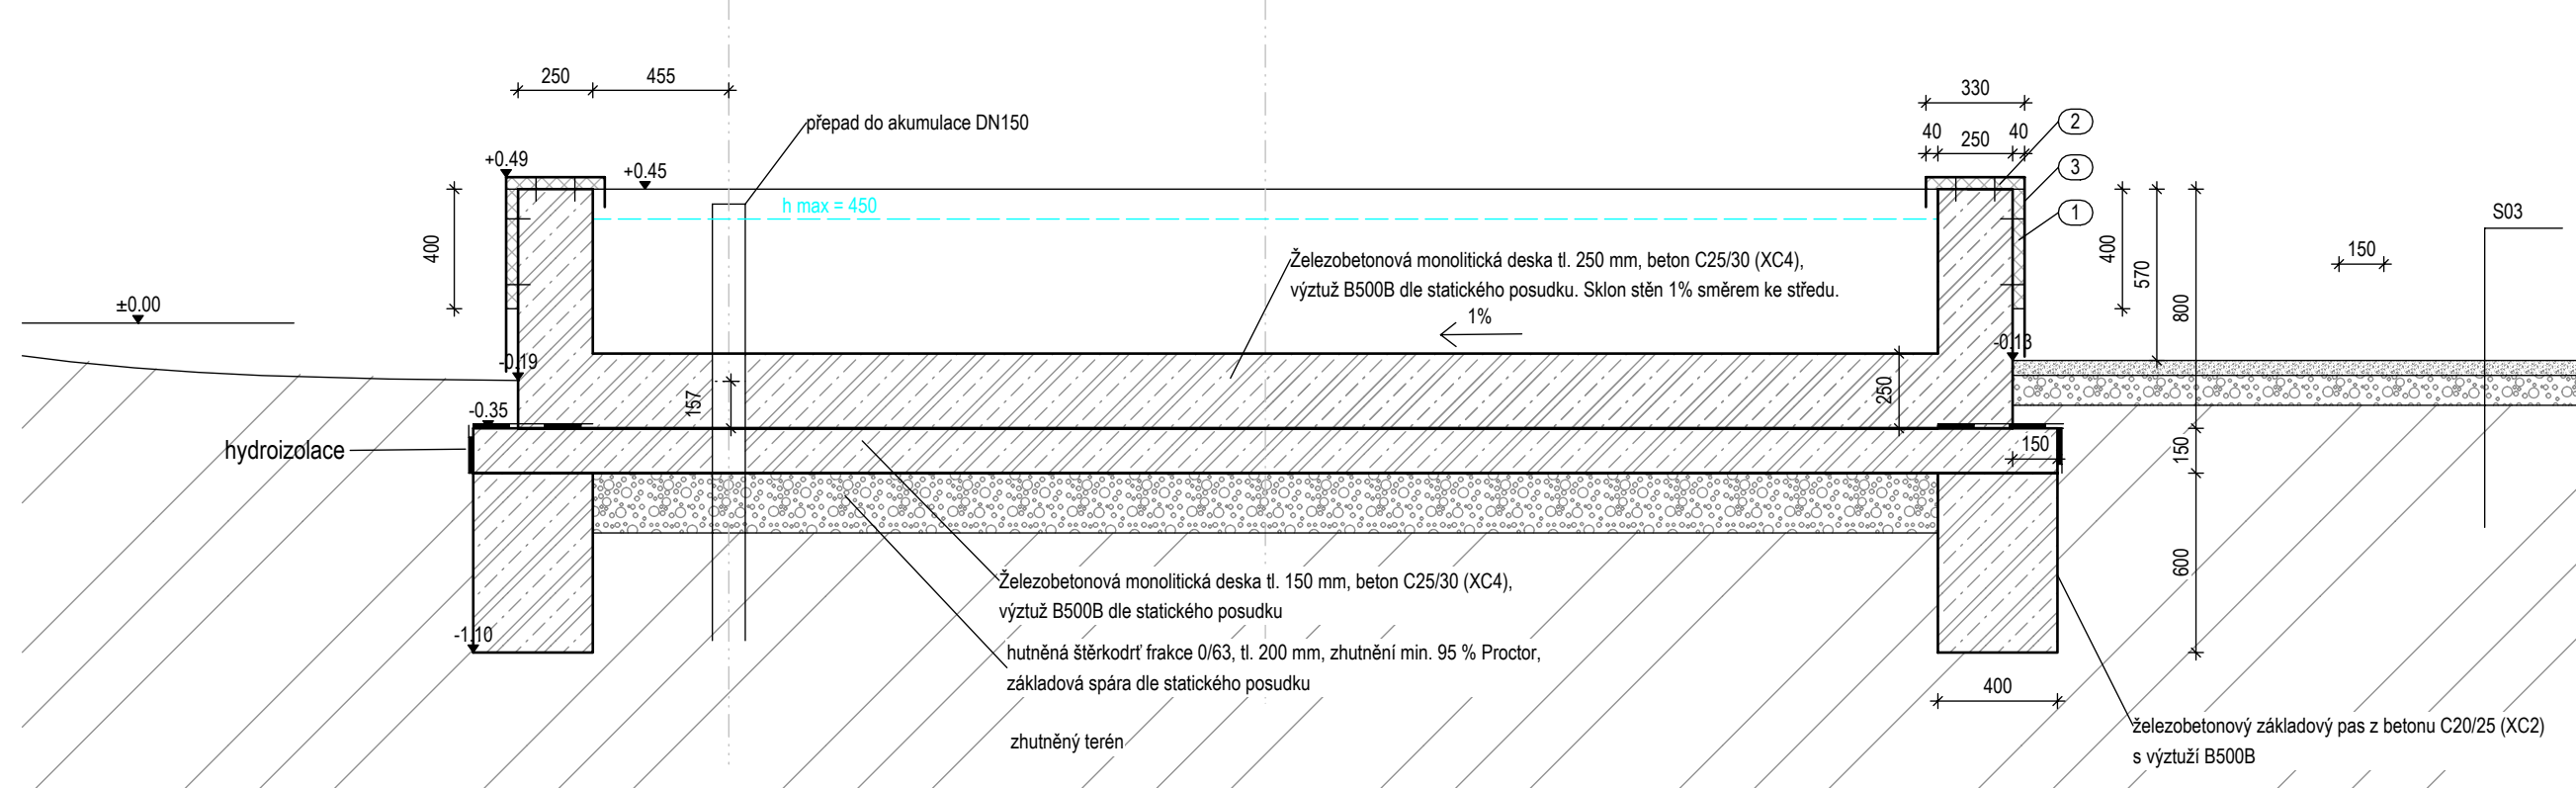

OVÁLNÁ KAŠNA
ŘEZ A-A'
M1:25

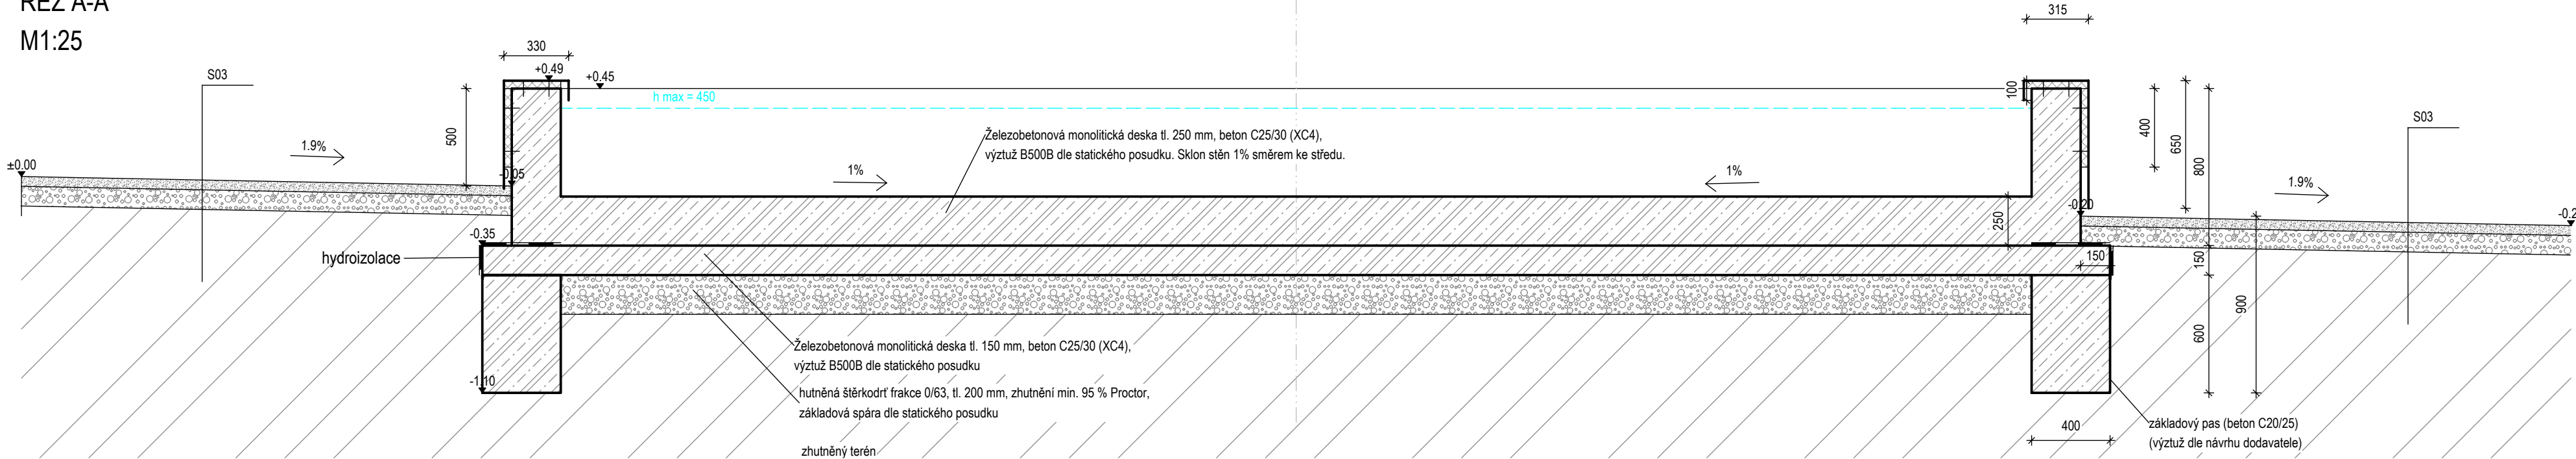

KASKÁDY
ŘEZ C-C'
M1:25

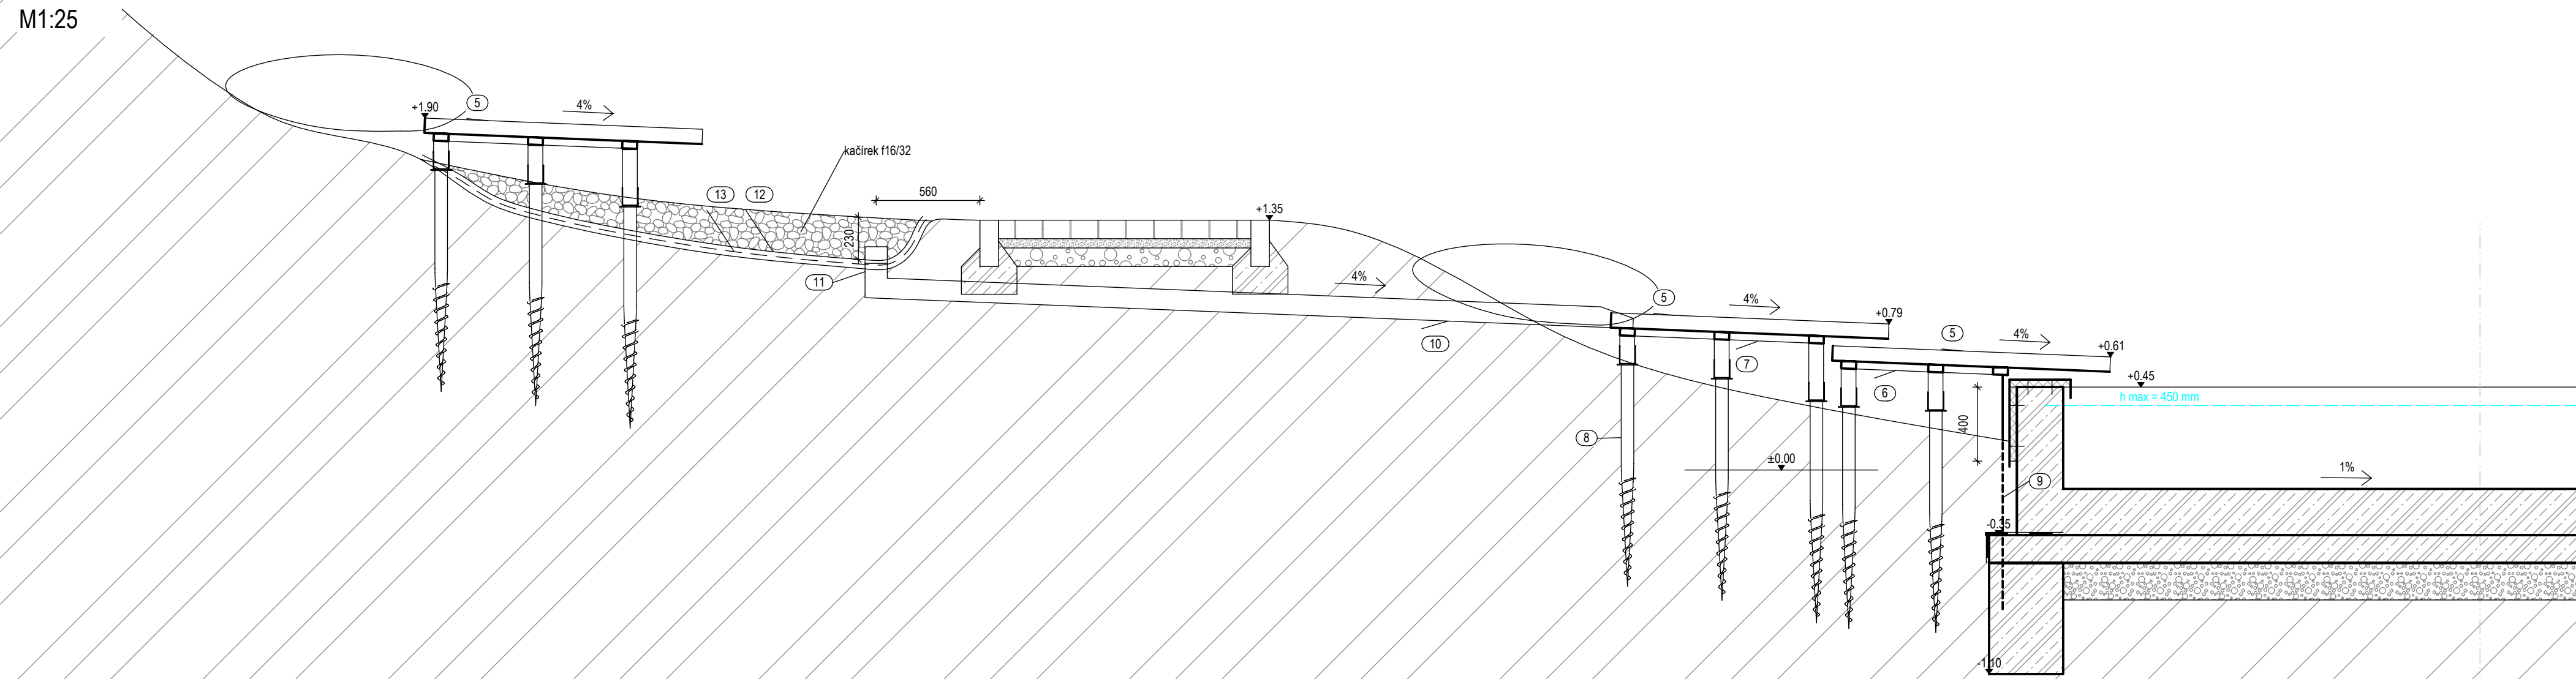

TABULKA PRVKŮ

č.	popis	specifikace	množství
1	hranol	(25x50mm), plastový recyklát (variantně impregnovaná dřevěná lat), pro instalaci oplechování a vyrovnání betonu, kotveno po 1 m	9,5 bm
2	hranol	(25x50mm), plastový recyklát (variantně impregnovaná dřevěná lat), pro instalaci oplechování a vyrovnání betonu, kotveno po 1 m	7 bm
3	oplechování	dílce z kortenového plechu tl 5mm	20,1m2
4	kontrolní šachta	dle technologie	1 ks
5	kaskáda	koretnový plech ohýbaný tl. 5mm, 1500x600x80, ohýbaný ze třech stran do výšky 80mm	3 ks
6	ocelová konstrukce svařená		1 ks
		jeklový profil (80x40x5mm) silnostěnný, pozinkovaný	3,2m
		jeklový profil (80x80x5mm) silnostěnný, pozinkovaný	1,2m
7	ocelová konstrukce svařená		2 ks
		jeklové profily (80x40x5mm) silnostěnný, pozinkovaný	7m
		jeklové profily (80x100x5mm) silnostěnný, pozinkovaný	3m
8	zemní vrut	zemní vrut VZH, pozink, 80x1200mm, typ U	16 ks
9	závitová tyč	závitová tyč M10 pro ukotvení plechu kaskády, kotveno do základu oválné kašny kašny	2,6m
10	potrubí	DN110	5,8m
11	aco drain	odvodňovací žlab plastový s pozinkovanou mříží (120x90x500), koncový díl	1 ks
		želudí stěna s odtokem DN110	1 ks
12	folie	jezírková folie PVC, Hmotnost na m2: 1,28 kg	3m2
13	geotextilie	geotextilie 300 g, polypropylen	3m2
	kačírek	kačírek f16/32	0,5m3
	balvány	d= 1.2m	7 ks
		D=0.5m	10ks
		D=0.3m	15ks

poznámka:
Základová spára bude ověřena a v případě potřeby upřesněna statikem při realizaci stavby.

REVIZE A: provedena 10/2025 – Atelier Za mák s.r.o

±0.000 = 499.875 m.n.m.
výškový systém: Bpv
délkové kóty v [mm]

PROJEKTOVAC	Ing. Anastázie Zemanová	Atelier za Mák s.r.o., IČO 09823328 Sedlo 13 378 33 Čimel +420 777 961 917 atelierzeman@gmail.com atelierzeman.cz	
KONTROLOVAT	Ing. Michaela Zudová, ČKA 04 990		
STAVEBNÍK	Město Peltřimov, Pražská 2460, 393 01 Peltřimov, IČO: 00248801		
MÍSTO STAVBY	k.ú. Peltřimov, p.č. 481/2, 481/6, 495, 493/1, 494, 484/1, 501/2		
NÁZEV STAVBY	Městský park-Děkanská zahrada		
STAVEBNÍ OBJEKT	městský park	FORMÁT	4xDIN A3
ČÁST	D.3 ZPEVNĚNÉ PLOCHY, DROBNÉ STAVBY, MOBILIÁŘ	DATUM	10/15/2025
OBSAH:		STUPEŇ PD	DPS
	Oválná kašna, kaskády	MĚRITKO	Č. VÝKRESU
		1:50, 1:25	D.3.2-17